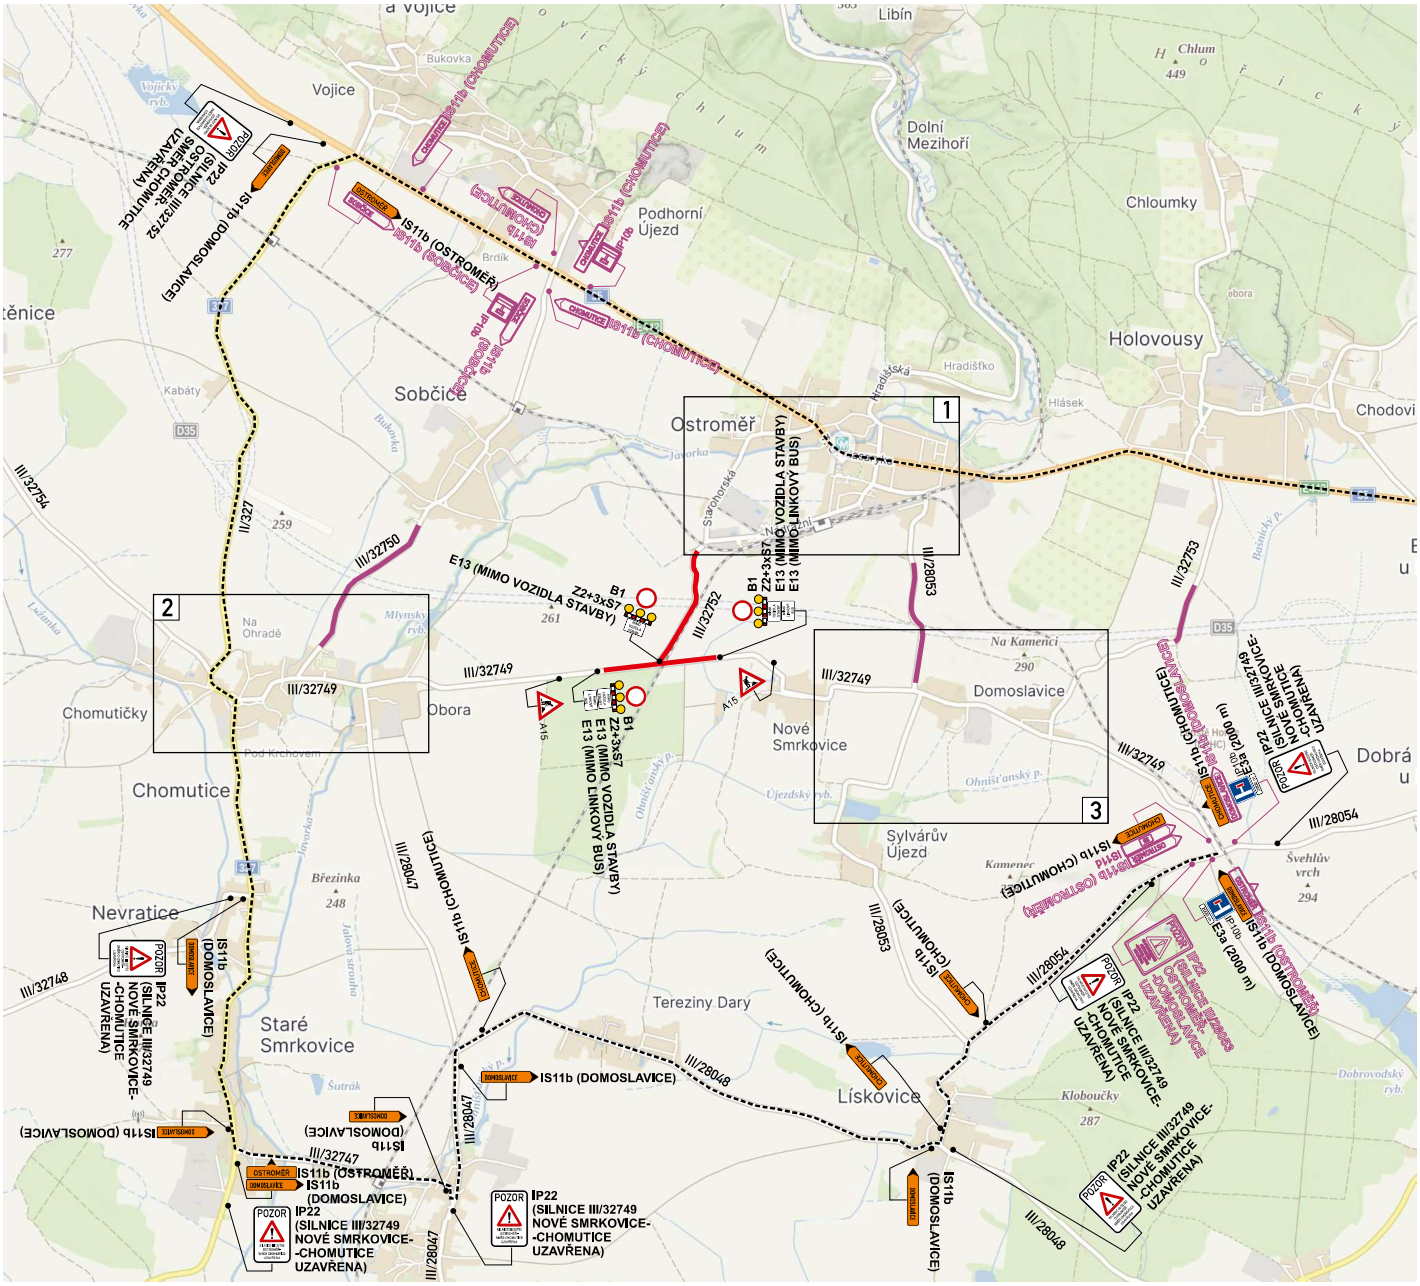

LEGENDA:

P4	trvalé DZ
škrtnout	dočasně rušené trvalé DZ
XXXXX IS11b	nové přechodné DZ
XXXXX IS11b	již osazené přechodné DZ v rámci jiné uzavírky
	zábor stavby
------	objízdná trasa

S
Z V
J

Akce:	D35 Úlibice – Hořice (silnice č. III/32752 a III/32749) DOPRAVNĚ - INŽENÝRSKÉ OPATŘENÍ	Vypracoval: Quo s.r.o.	
		Datum: 08/2026	Aktualizace:
Název listu:	Situace	List č.: 1	Formát: 1x A3

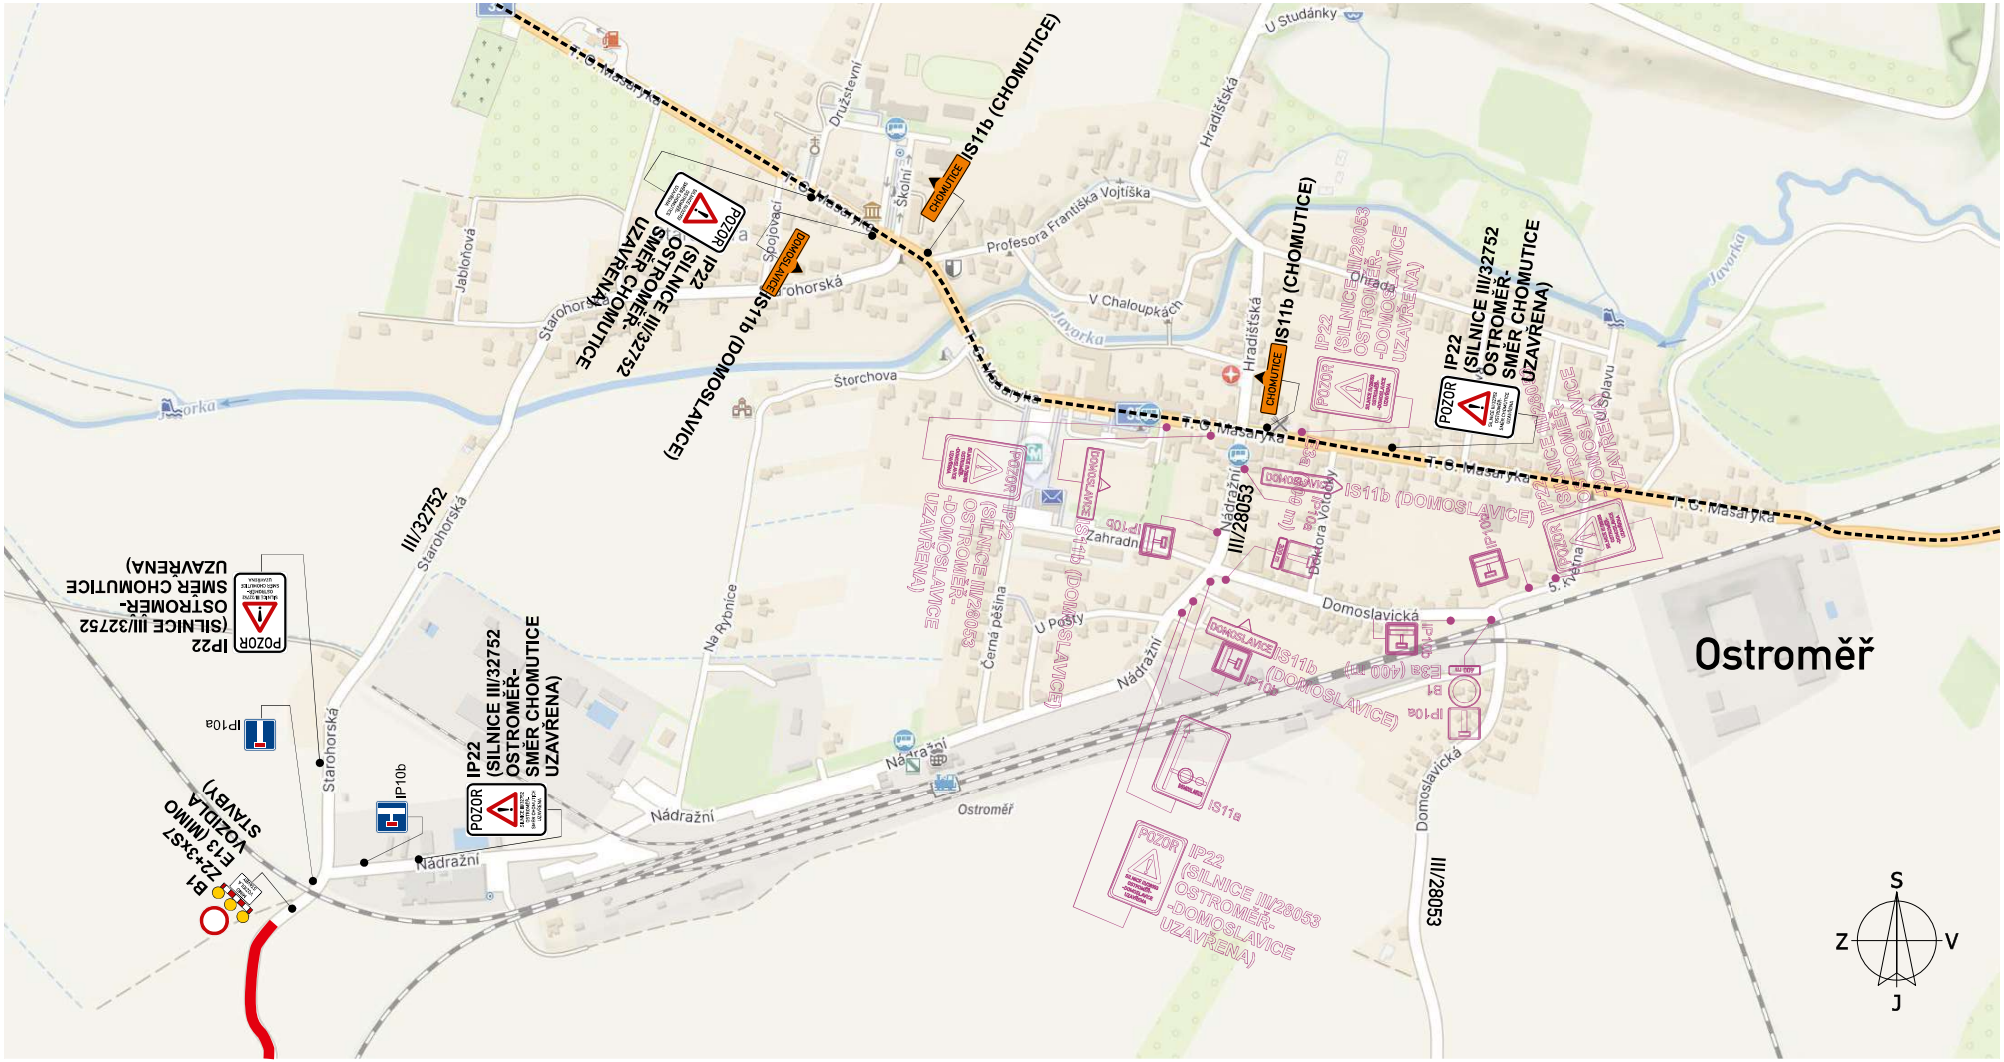

LEGENDA:

P4	trvalé DZ
škrtnout	dočasně rušené trvalé DZ
IS11b	nové přechodné DZ
IS11b	již osazené přechodné DZ v rámci jiné uzavírky
	zábor stavby
------	objízdná trasa

Akce:	D35 Úlibice - Hořice (silnice č. III/32752 a III/32749) DOPRAVNĚ - INŽENÝRSKÉ OPATŘENÍ	Vypracoval: Quo s.r.o.	
		Datum: 08/2026	Aktualizace:
Název listu:	Detail 1	List č.: 2	Formát: 1x A4

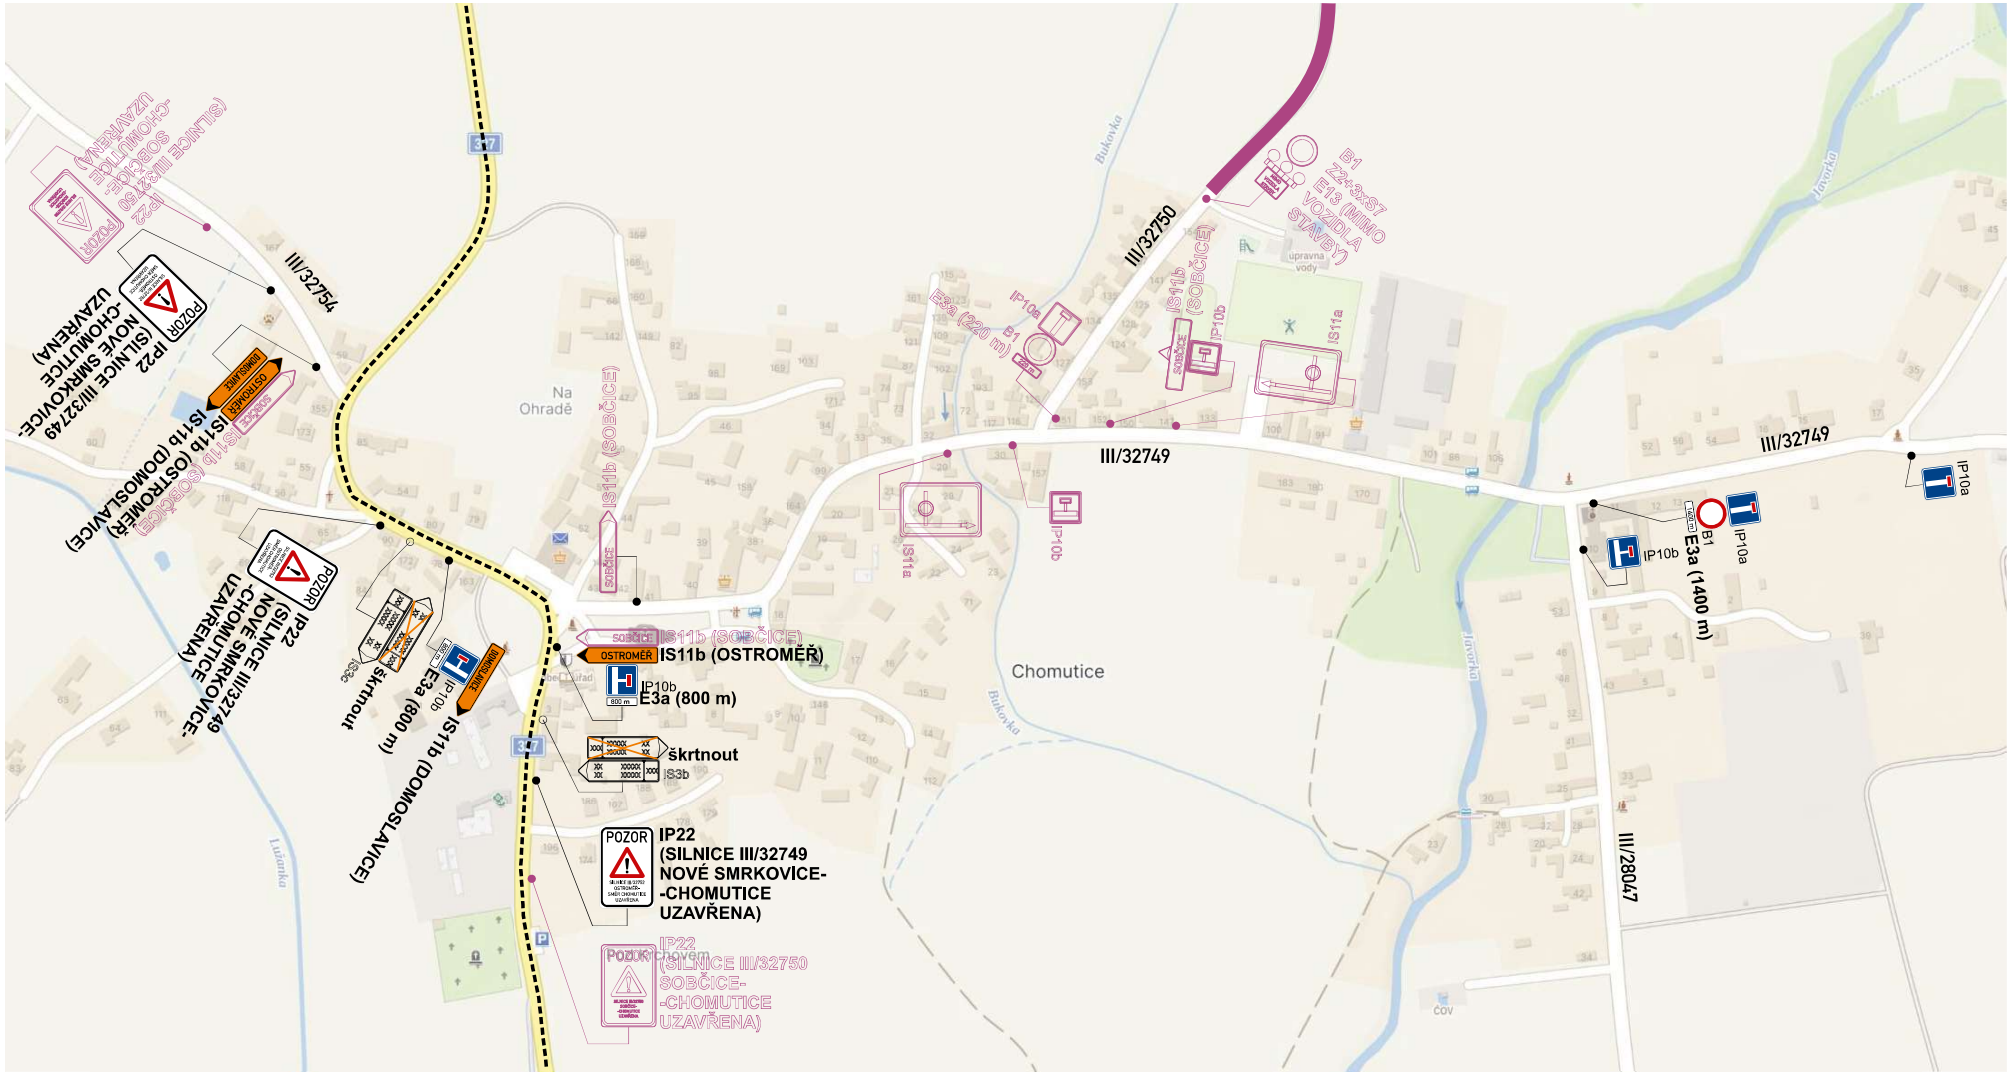

LEGENDA:

P4	trvalé DZ
škrtnout	dočasně rušené trvalé DZ
XXXXX IS11b	nové přechodné DZ
XXXXX IS11b	již osazené přechodné DZ v rámci jiné uzavírky
	zábor stavby
------	objízdná trasa

S
Z V
J

Akce:	D35 Úlibice - Hořice (silnice č. III/32752 a III/32749) DOPRAVNĚ - INŽENÝRSKÉ OPATŘENÍ	Vypracoval: Quo s.r.o.	
		Datum: 08/2026	Aktualizace:
Název listu:	Detail 2	List č.: 3	Formát: 1x A4

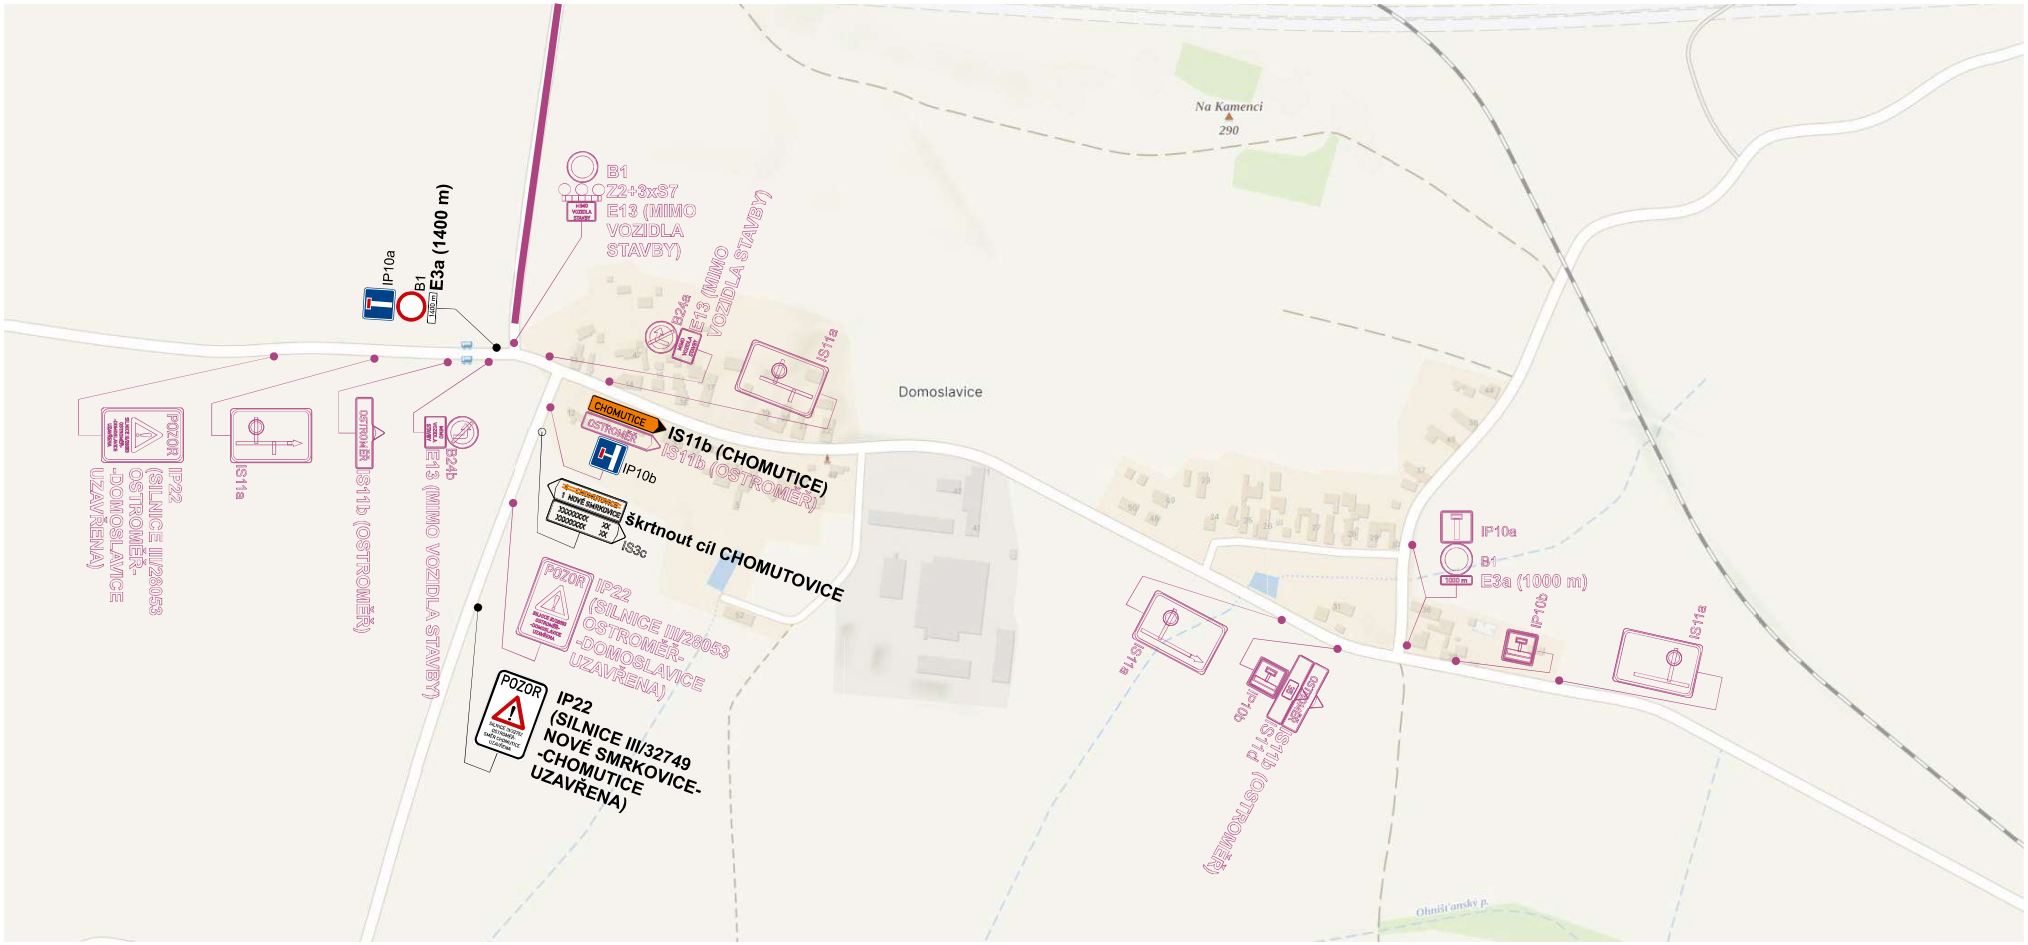

LEGENDA:

IP4	trvalé DZ
škrtnout	dočasně rušené trvalé DZ
XXXXX IS11b	nové přechodné DZ
XXXXX IS11b	již osazené přechodné DZ v rámci jiné uzavírky
	zábor stavby
------	objízdná trasa

S
Z V
J

Akce:	D35 Úlibice - Hořice (silnice č. III/32752 a III/32749) DOPRAVNĚ - INŽENÝRSKÉ OPATŘENÍ	Vypracoval: Quo s.r.o.	
		Datum: 08/2026	Aktualizace:
Název listu:	Detail 3	List č.: 4	Formát: 1x A4