


OVĚŘENO KU PROVEDENÍ VE SMYSLU
ROZHOODNOTI Č.j. MUŠŦI 150040/2026/OVIFUM
ZE DNE 22.10.2026

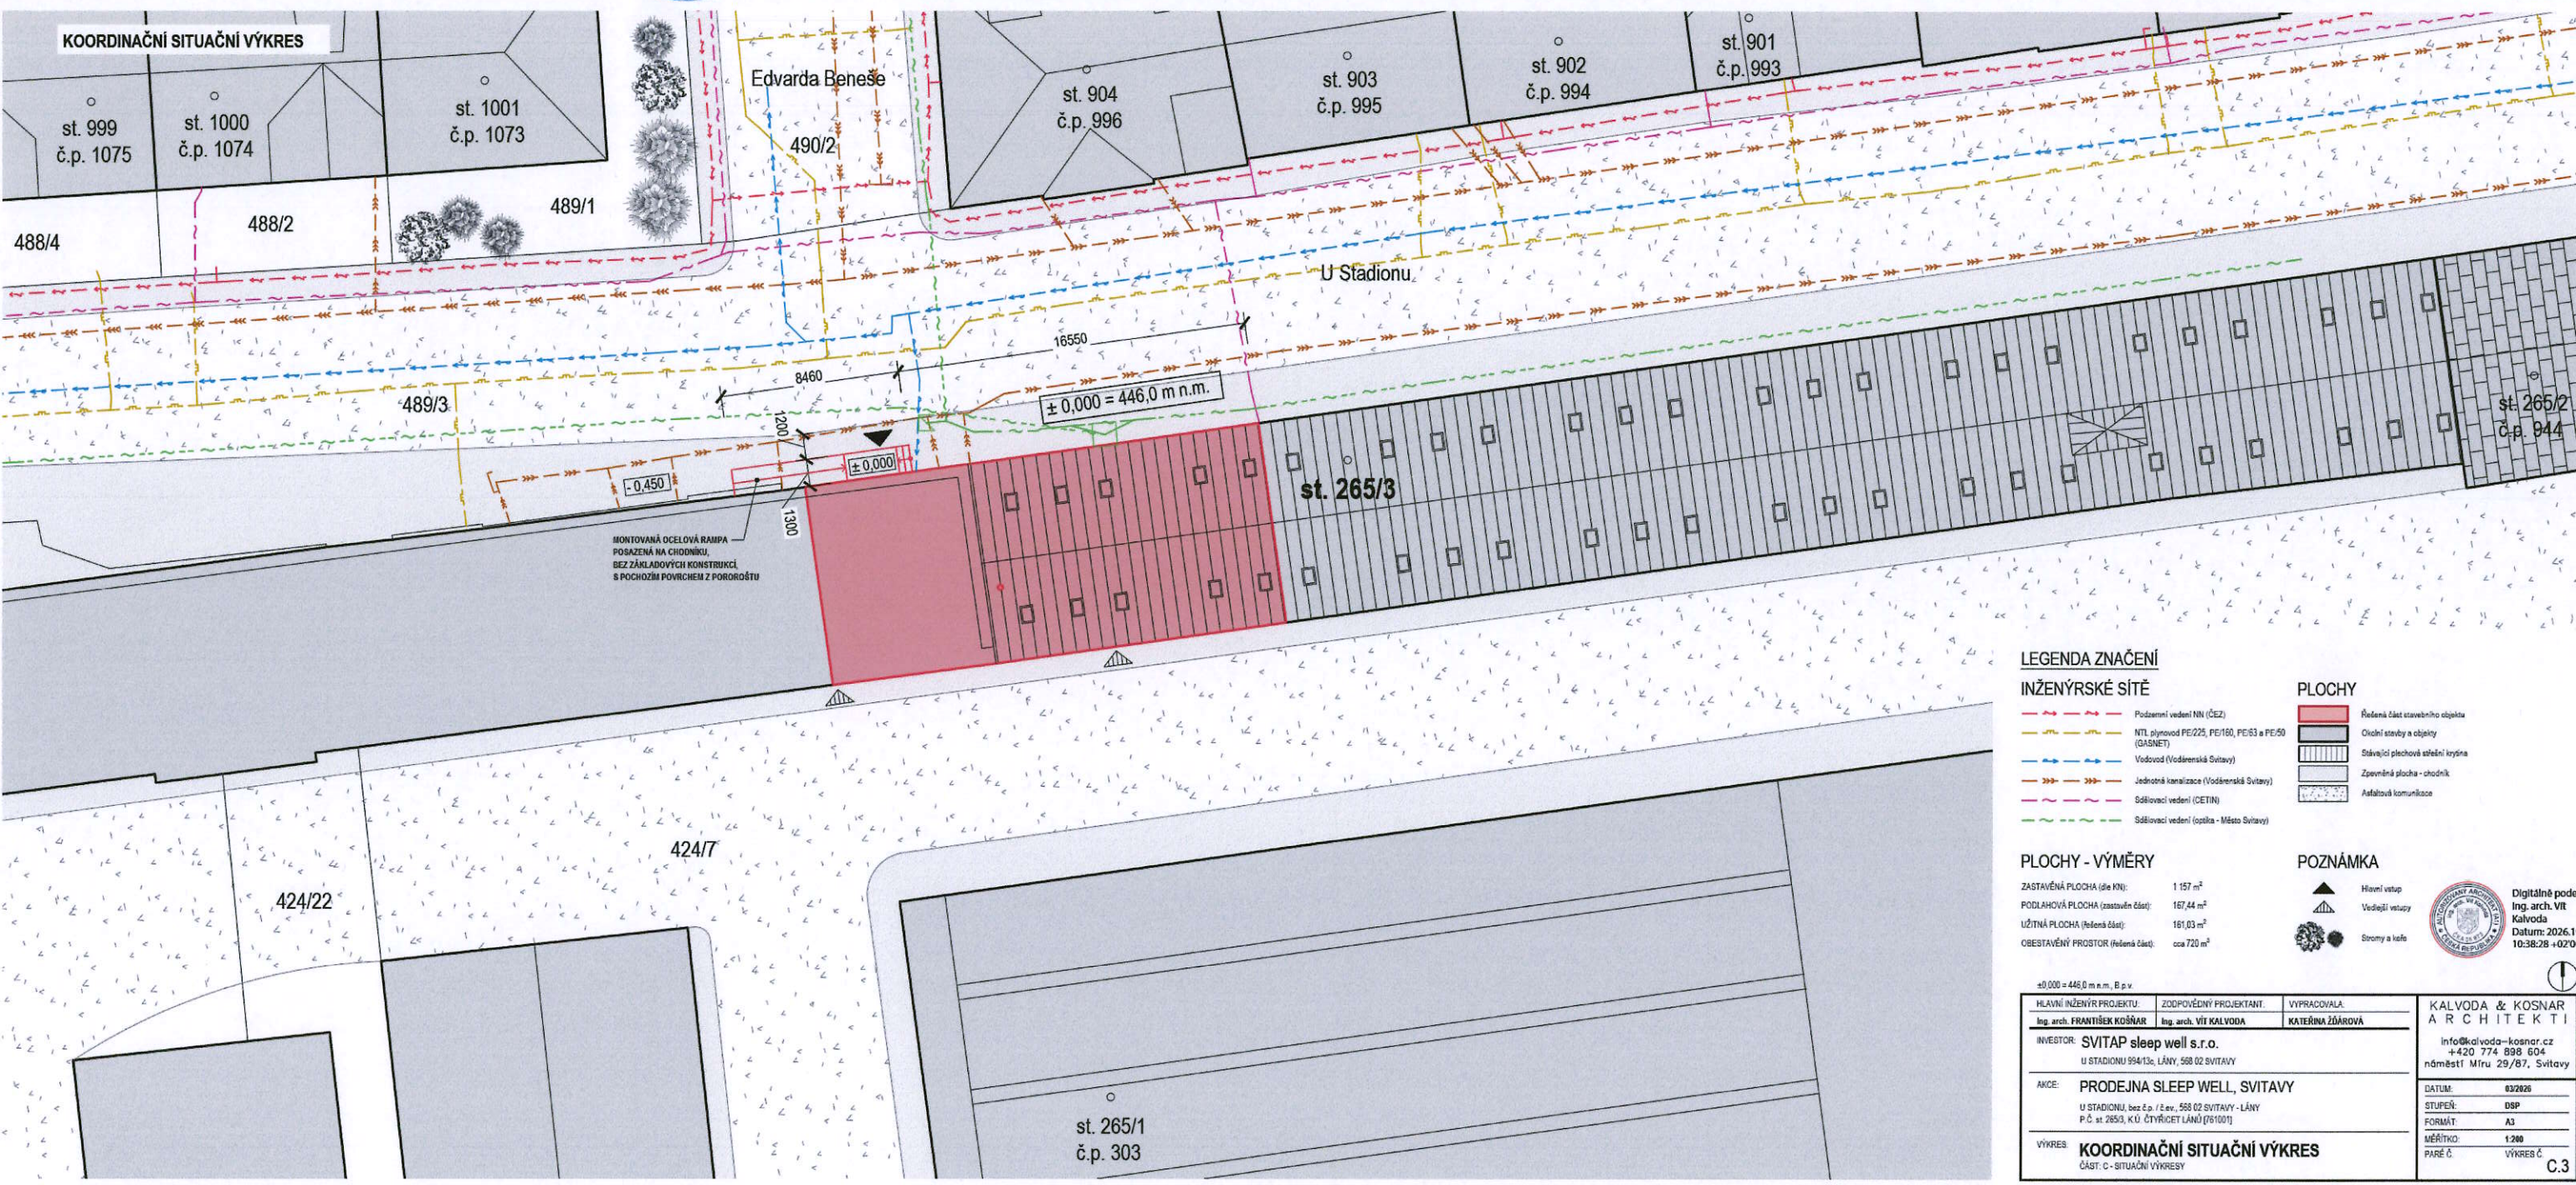

LEGENDA ZNAČENÍ

INŽENÝRSKÉ SÍTĚ

- Podzemní vedení NN (ČEZ)
- NTL plynovod PE/225, PE/160, PE/133 a PE/50 (GASNET)
- Vodovod (Vodárenská Sítav)
- Jednotná kanalizace (Vodárenská Sítav)
- Sdílovací vedení (ČETIN)
- Sdílovací vedení (opálka - Město Sítav)

PLOCHY

- Rozměry část stavebního objektu
- Okraj staveb a objektů
- Stávající plochová střešní krytina
- Zpevněná plocha - chodník
- Asfaltová komunikace

PLOCHY - VÝMĚRY

ZASTAVĚNÁ PLOCHA (dle KN):	1 157 m²
PODLAHOVÁ PLOCHA (zastavěná část):	167,44 m²
UŽITNÁ PLOCHA (rozměry část):	161,03 m²
OBESTAVĚNÝ PROSTOR (rozměry část):	cca 720 m²

POZNÁMKA

- Hlavní vstup
- Vedlejší vstupy
- Stromy a keře

Digitální podpis
Ing. arch. Vít Kalvoda
Datum: 2026.10.13 10:38:28 +0200

HLAVNÍ INŽENÝR PROJEKTU Ing. arch. FRANTIŠEK KOŠNAR	ZODPOVĚDNÝ PROJEKTANT Ing. arch. VÍT KALVODA	VYPRACOVALA KATEŘINA ŽOÁROVÁ
INVESTOR SVITAP sleep well s.r.o. U STADIONU 994/13c, LÁNY, 568 02 SVITAVY		
AKCE PRODEJNA SLEEP WELL, SVITAVY U STADIONU, bez č.p. / č.ev. 568 02 SVITAVY - LÁNY P.č. st. 265/3, K.Ú. ČTYŘICEJ LÁNÍ (616101)		
VÝKRES KOORDINAČNÍ SITUÁČNÍ VÝKRES ČÁST: C - SITUÁČNÍ VÝKRES		
KALVODA & KOŠNAR ARCHITEKTI info@kalvoda-košnar.cz +420 774 898 604 náměstí Míru 29/67, Svitavy		
DATUM: 03/2026		
STUPEŇ: DSP		
FORMÁT: A3		
MĚŘÍTKO: 1:200		
PÁŘE Č. VÝKRES Č. C.3		