
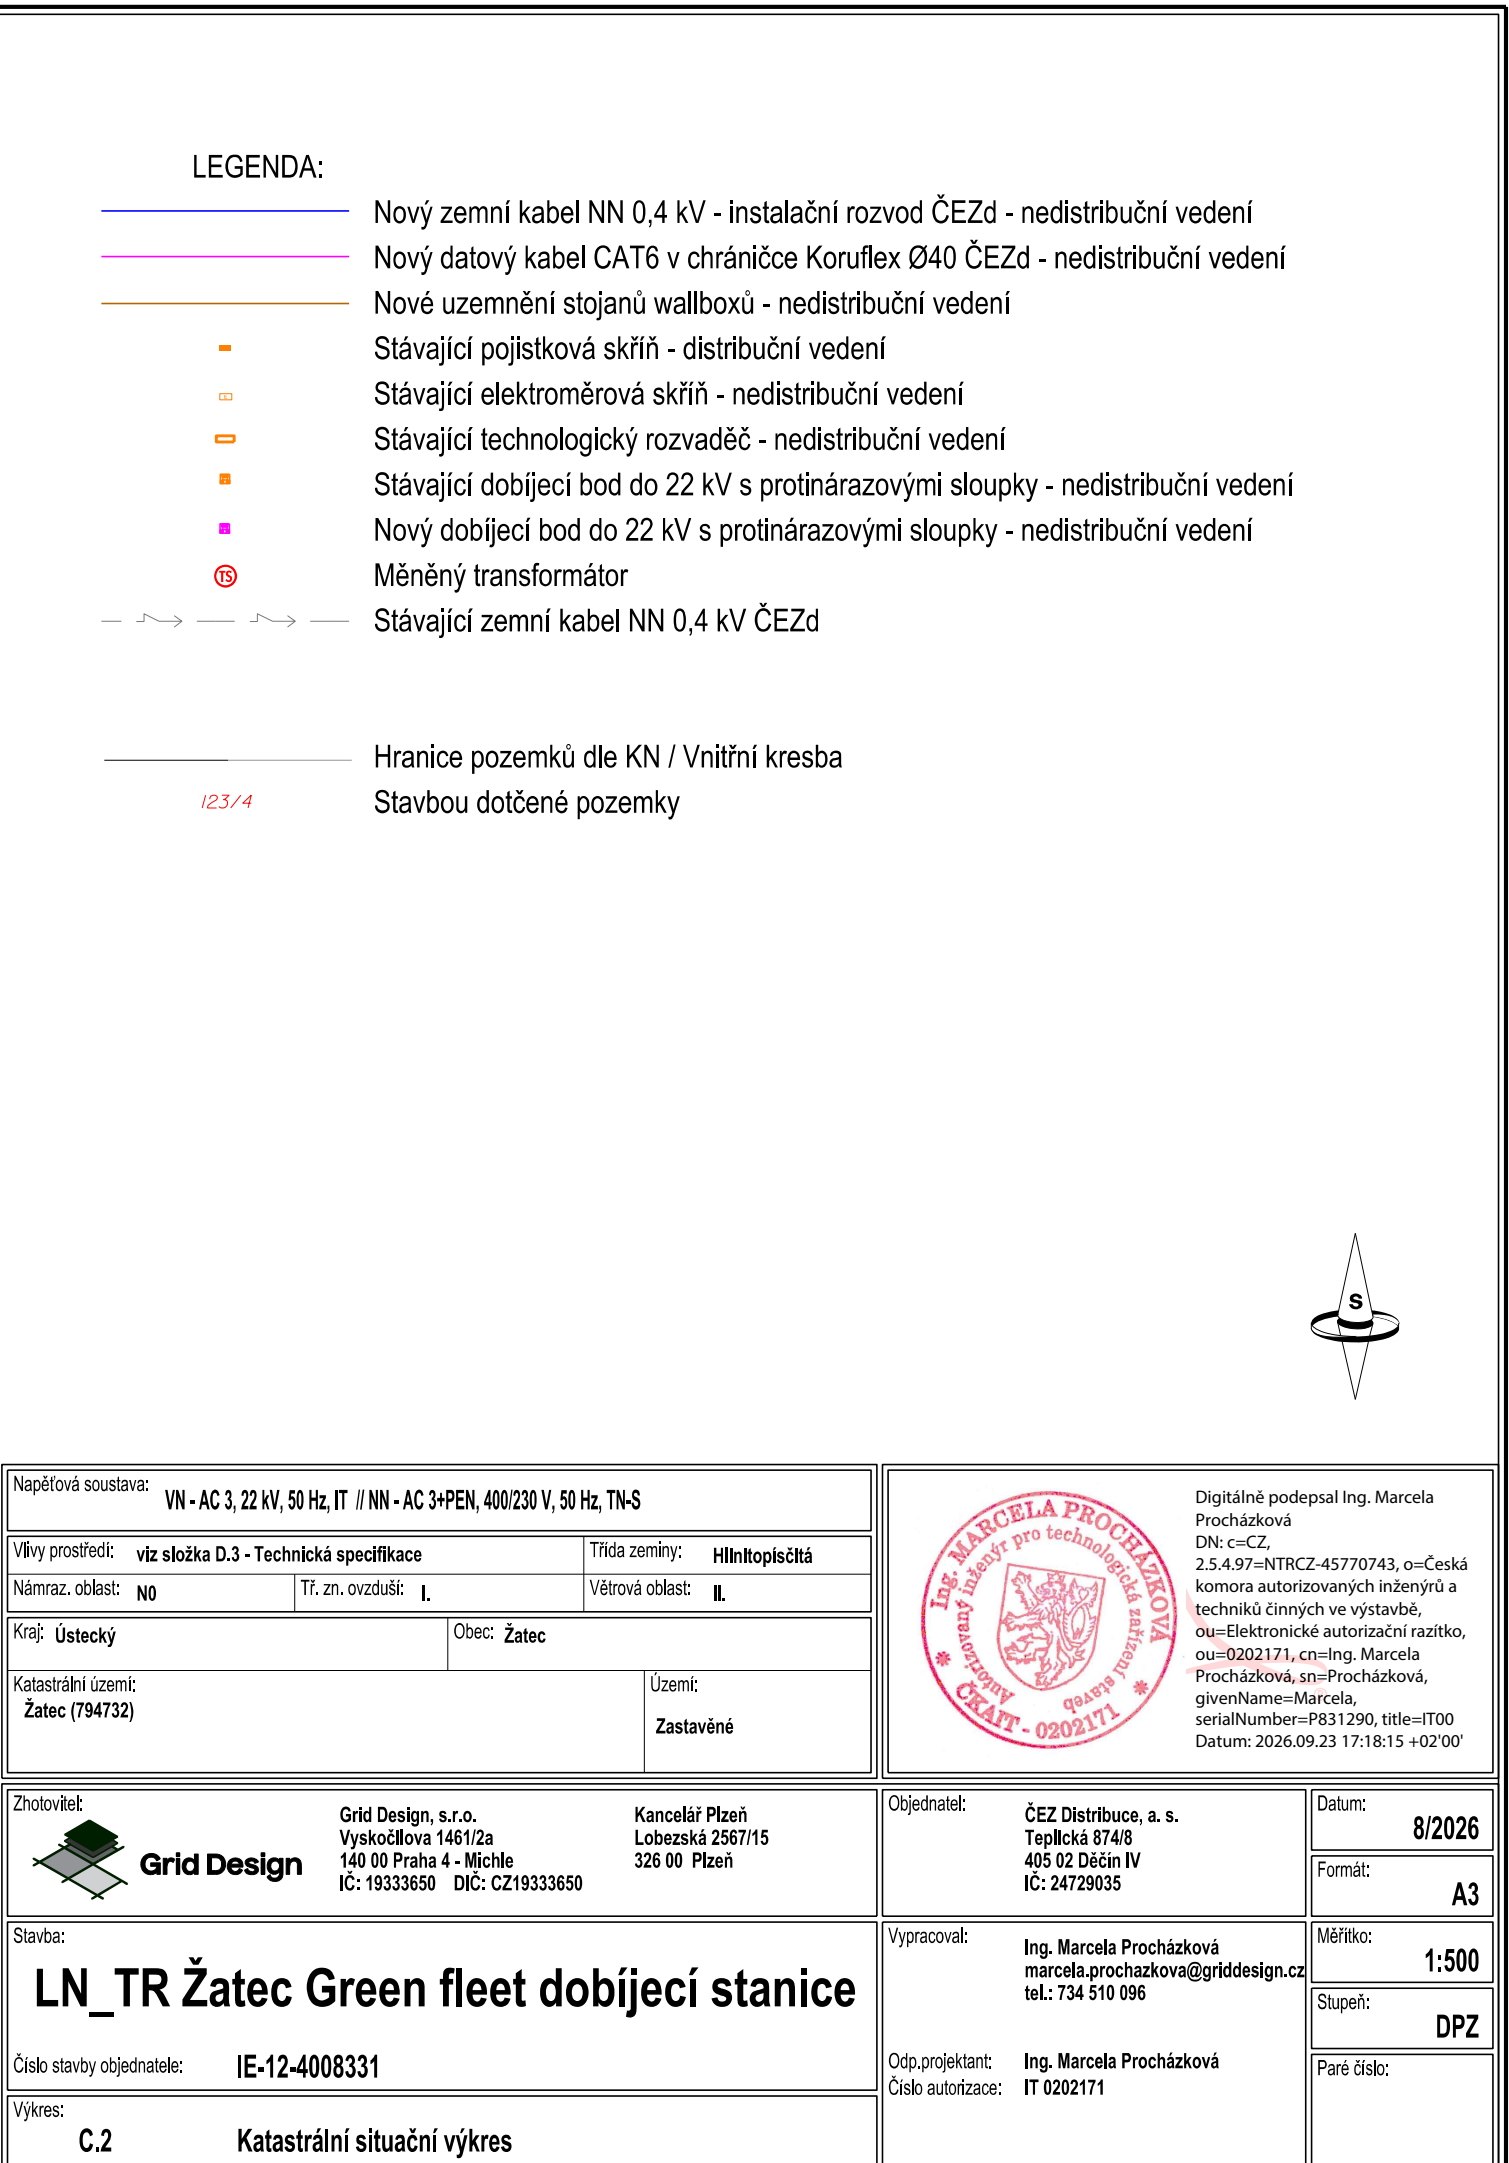


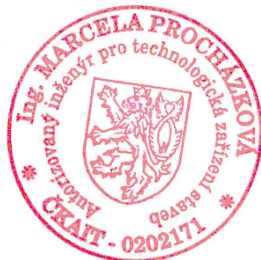

Napěťová soustava: VN - AC 3, 22 kV, 50 Hz, IT // NN - AC 3+PEN, 400/230 V, 50 Hz, TN-S	
Vlivy prostředí: viz složka D.3 - Technická specifikace	Třída zeminy: HlnI
Námraz. oblast: NO	Tř. zn. ovzduší: I.
Kraj: Ústecký	Obec: Žatec
Katastrální území: Žatec (794732)	Území: Zastavěné
	
Digitálně podepsal Ing. Marcela Procházková DN: c=CZ, 2.5.4.97=NTRCZ-45770743, o=Česká komora autorizovaných inženýrů a techniků činných ve výstavbě, ou=Elektronické autorizační razítko, ou=0202171, cn=Ing. Marcela Procházková, sn=Procházková, givenName=Marcela, serialNumber=P831290, title=IT00 Datum: 2026.09.23 17:18:15 +02'00'	

 Grid Design	Grid Design, s.r.o. Vyskočilova 1461/2a 140 00 Praha 4 - Michle IČ: 19333650 DIČ: CZ19333650	Kancelář Plzeň Lobezská 2567/15 326 00 Plzeň	Objednatel: ČEZ Distribuce, a. s. Teplícká 874/8 405 02 Děčín IV IČ: 24729035	Datum: 8/2026
				Formát: A3
Stavba: LN_TR Žatec Green fleet dobíjecí stanice	Číslo stavby objednatele: IE-12-4008331	Vypracoval: Ing. Marcela Procházková marcela.prochazkova@griddesign.cz tel.: 734 510 096	Odp.projektant: Ing. Marcela Procházková Číslo autorizace: IT 0202171	Měřítko: 1:500
				Stupeň: DPZ
Výkres: C.2 Katastrální situační výkres				Paré číslo: