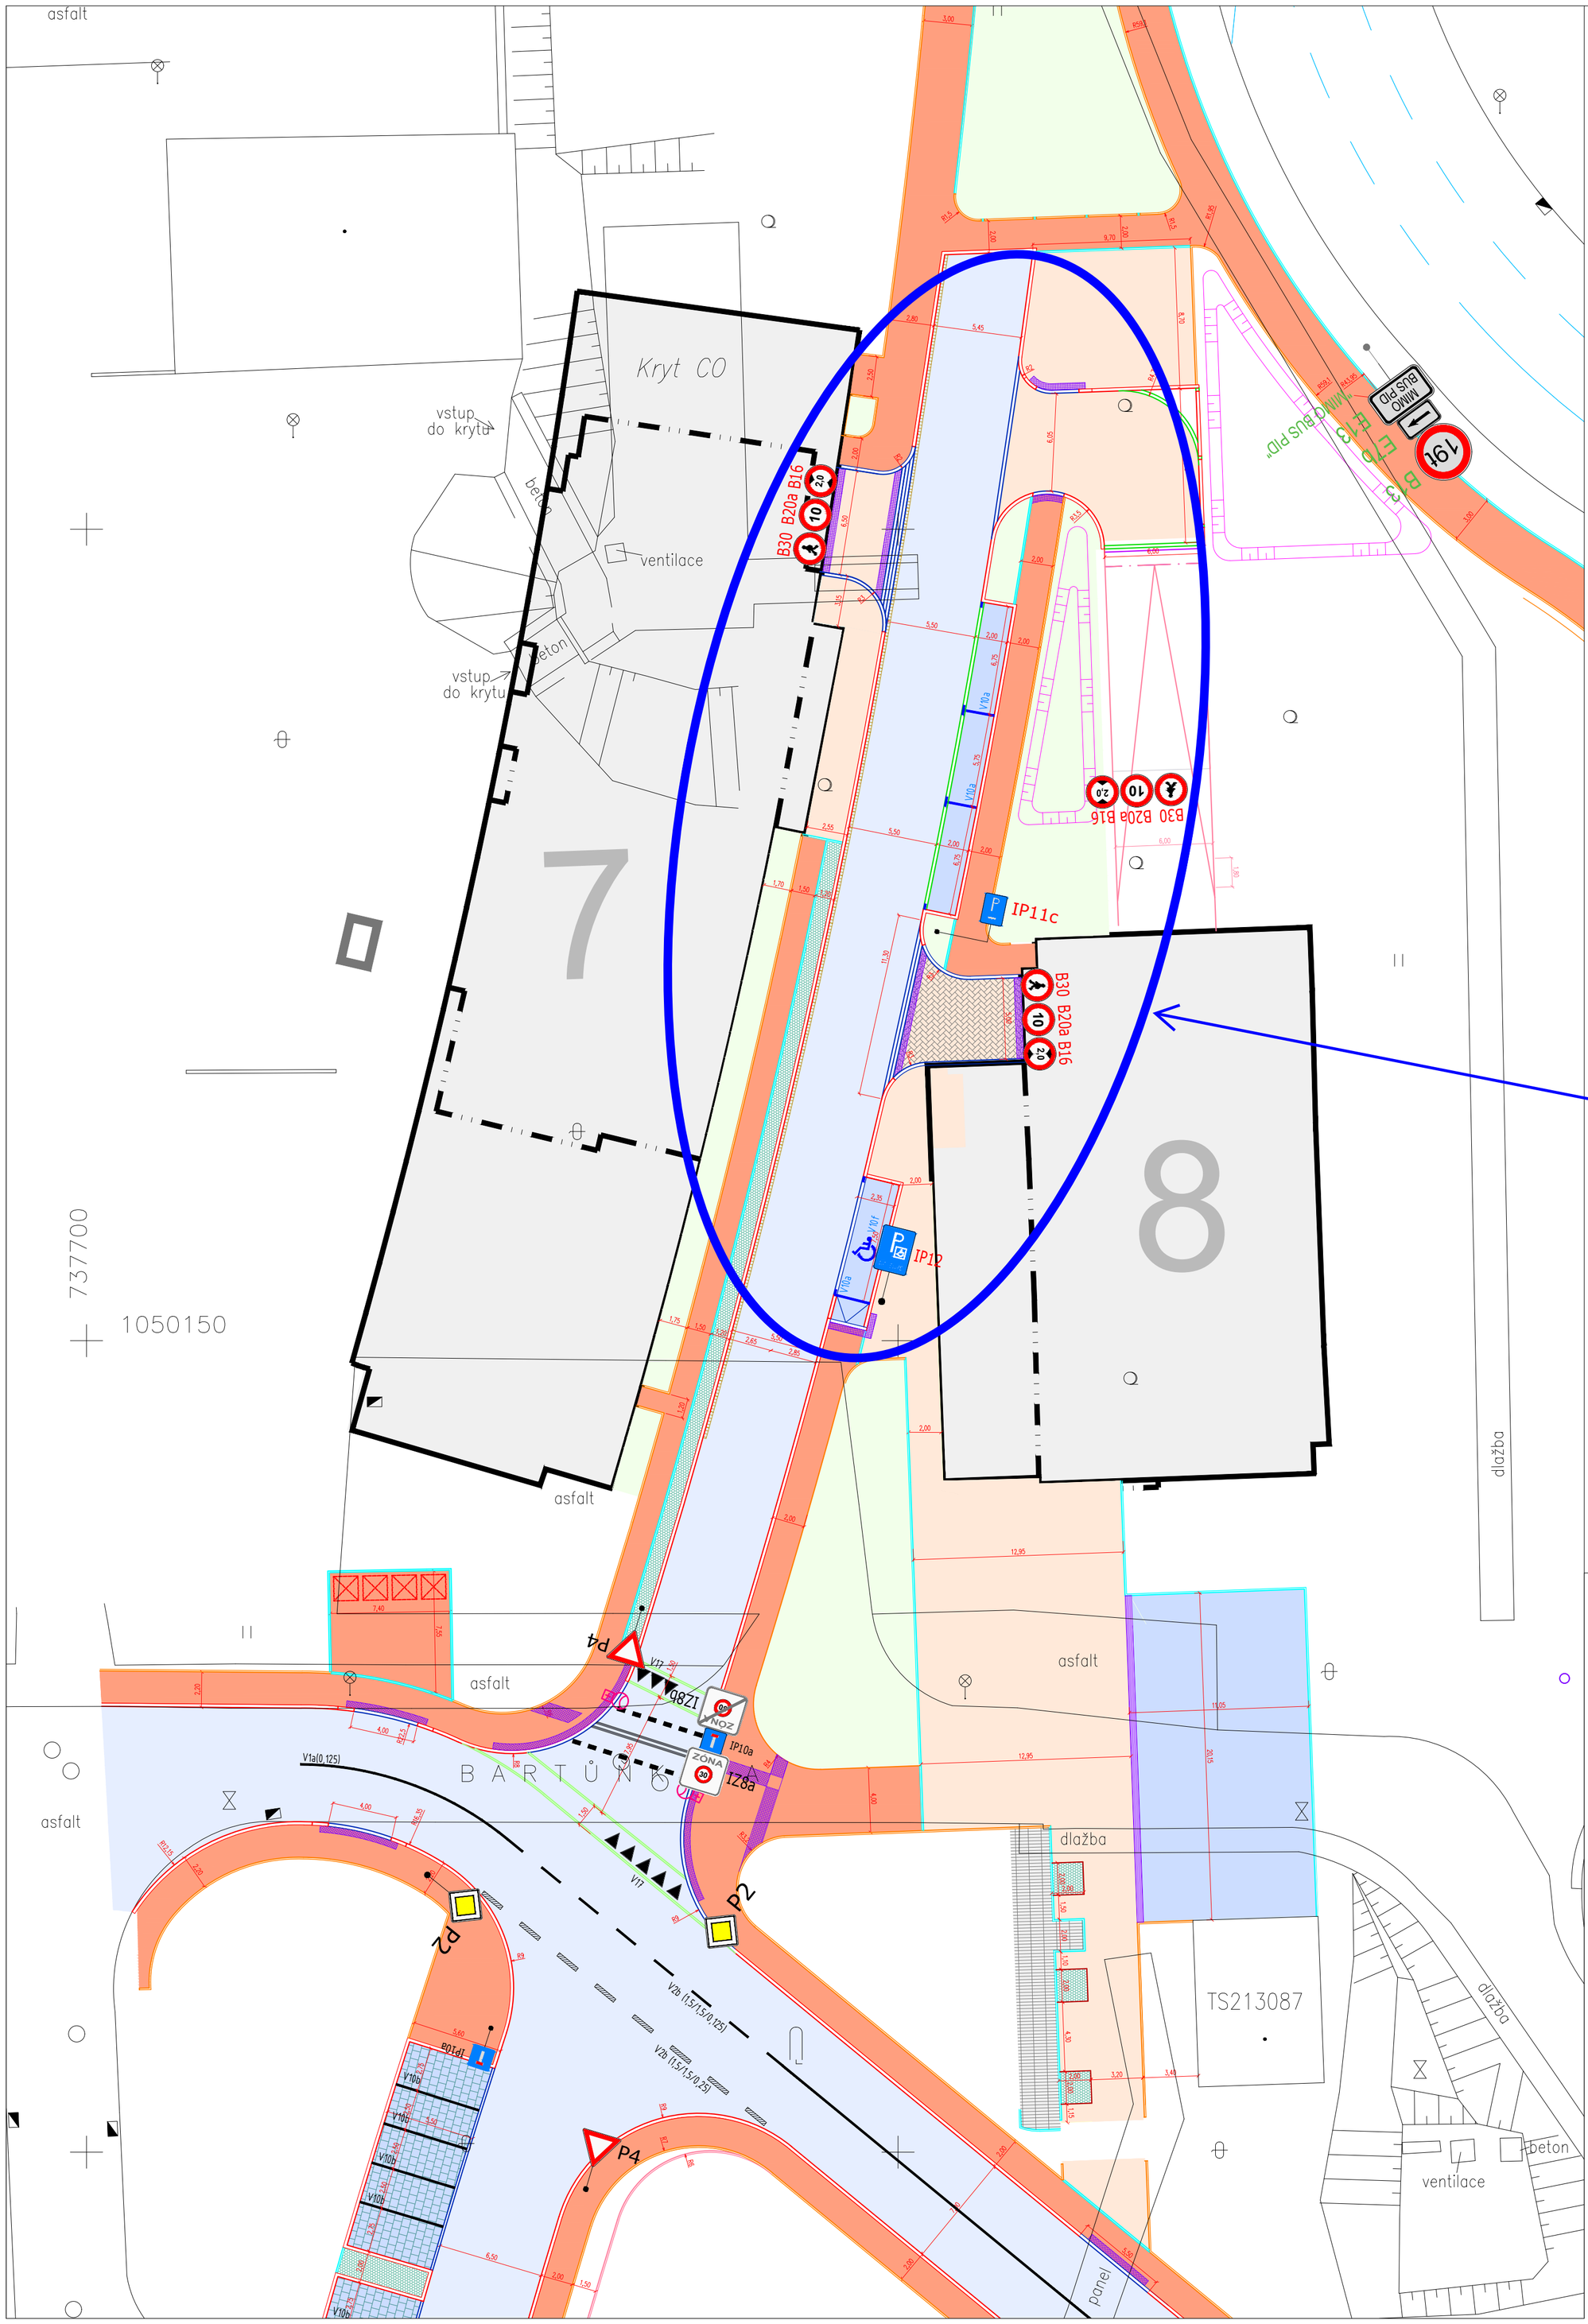

ŘEŠENÝ ROZSAH TOHOTO STANOVENÍ

LEGENDA :

- HRANICE OBEKTŮ SO.07 A SO.08
- OBRUBY SILNIČNÍ STÁVAJÍCÍ
- OBRUBY SILNIČNÍ - ZVÝŠENÉ
- OBRUBY SILNIČNÍ - SNÍŽENÉ
- OBRUBY SILNIČNÍ - ZAPUŠTĚNÉ
- OBRUBY CHODNÍKOVÉ BETONOVÉ - ZVÝŠENÉ
- OBRUBY CHODNÍKOVÉ BETONOVÉ - ZAPUŠTĚNÉ
- OBRUBY PLECHOVÉ
- NOVÉ DOPRAVNÍ ZNAČENÍ
- VODOROVNÉ DOPRAVNÍ ZNAČENÍ - již stanoveno
- STÁVAJÍCÍ DOPRAVNÍ ZNAČENÍ
- S1.1 - ASFALTOVÁ VOZOVKA
- S1.2 - ASFALTOVÁ VOZOVKA
- S2 - DLÁŽDĚNÉ VOZOVKY - BETON
- S3 - PARKOVACÍ STÁNÍ - BETONOVÁ DLAŽBA
- S4 - CHODNÍKY - ZATRAVNĚNÁ DLAŽBA
  ZATRAVNĚNÁ DLAŽBA
- S5 - CHODNÍKY ASFALTOVÉ
- S6.2 - CHODNÍKY DLAŽBA BETONOVÁ TL.=80mm
  GODELMANN SCADA Pp4
  (pokládka na vazbu)
- S7.2 - CHODNÍKY DLAŽBA BETONOVÁ POJÍŽDĚNÁ TL.=120mm
  (pokládka na vazbu)
- S9 - RELIÉFNÍ DLAŽBA - BETONOVÁ
- MOLO - DŘEVĚNÉ
- KRYT ZE ŠTĚRKOVÉHO TRÁVNÍKU
- ZELEŇ
- ŠTĚRBINOVÝ ŽLAB
- ULIČNÍ VPUSŤ
- DRENÁŽ PLÁNĚ
- IP6 NOVÉ DOPRAVNÍ ZNAČENÍ
- B29 STÁVAJÍCÍ DOPRAVNÍ ZNAČENÍ
- P2 SVISLÉ DOPRAVNÍ ZNAČENÍ - již stanoveno
- IP6 SVISLÉ DOPRAVNÍ ZNAČENÍ - koordinované

N W E S

Metry
7 0 7 14
1:250

projekt

Nový Opatov - Nadřazená infrastruktura

místo stavby

Praha, ul. Chilská, katastrální území Chodov [728225]

stupeň

DPS - Dokumentace pro provádění stavby

investor

SHELIA s.r.o., Havlíčkova 1030/1, Nové Město, 110 00 Praha 1
Starochodovská a.s., Krakovská 1256/24, Nové Město, 110 00 Praha 1

generální projektant

Studio acht, spol. s r.o., Za Zámečkem 746/3, 158 00 Praha 5 - Jinonice

Ing. Václav Hlaváček	vedoucí projektu
Ing. Tomáš Jána, Ph.D.	hlavní inženýr projektu
Ing. arch. Jáchym Pešek	hlavní architekt projektu

zpracovatel části

EUROPEAN TRANSPORTATION CONSULTANCY, s.r.o.
Traffic and Transportation Planning,
Infrastructure Design and Planning
Anny Letenské 34/7, 120 00 Praha 2, ČR
tel: (+420) 224 211 708 fax: (+420) 224 213 271
e-mail: etc@etc-transport.com www.etc-transport.com

Ing. Miloslav Maxa (ČKAIT 0009846)	zodpovědný projektant
Ing. Iveta Schelleová	

datum

08/2026

část

D.02 - Komunikace, Stavební úpravy křižovatky 4.447 Chilská x Líbalova

stavební / inženýrský objekt

Nadřazená infrastruktura

výkres

Stanovení místní úpravy - objekty SO.07 a SO.08

číslo výkresu: D.02.101

index: --

měřítko: 1:250

P:\Praha_projects\Novy_Opatov\Drawings\DPS_NO_2022_INFRASTRUKTURA\Stanoveni_mistni_upravy\ETC_situace_stanoveni_mistni_upravy_SO_07_08.dwg