
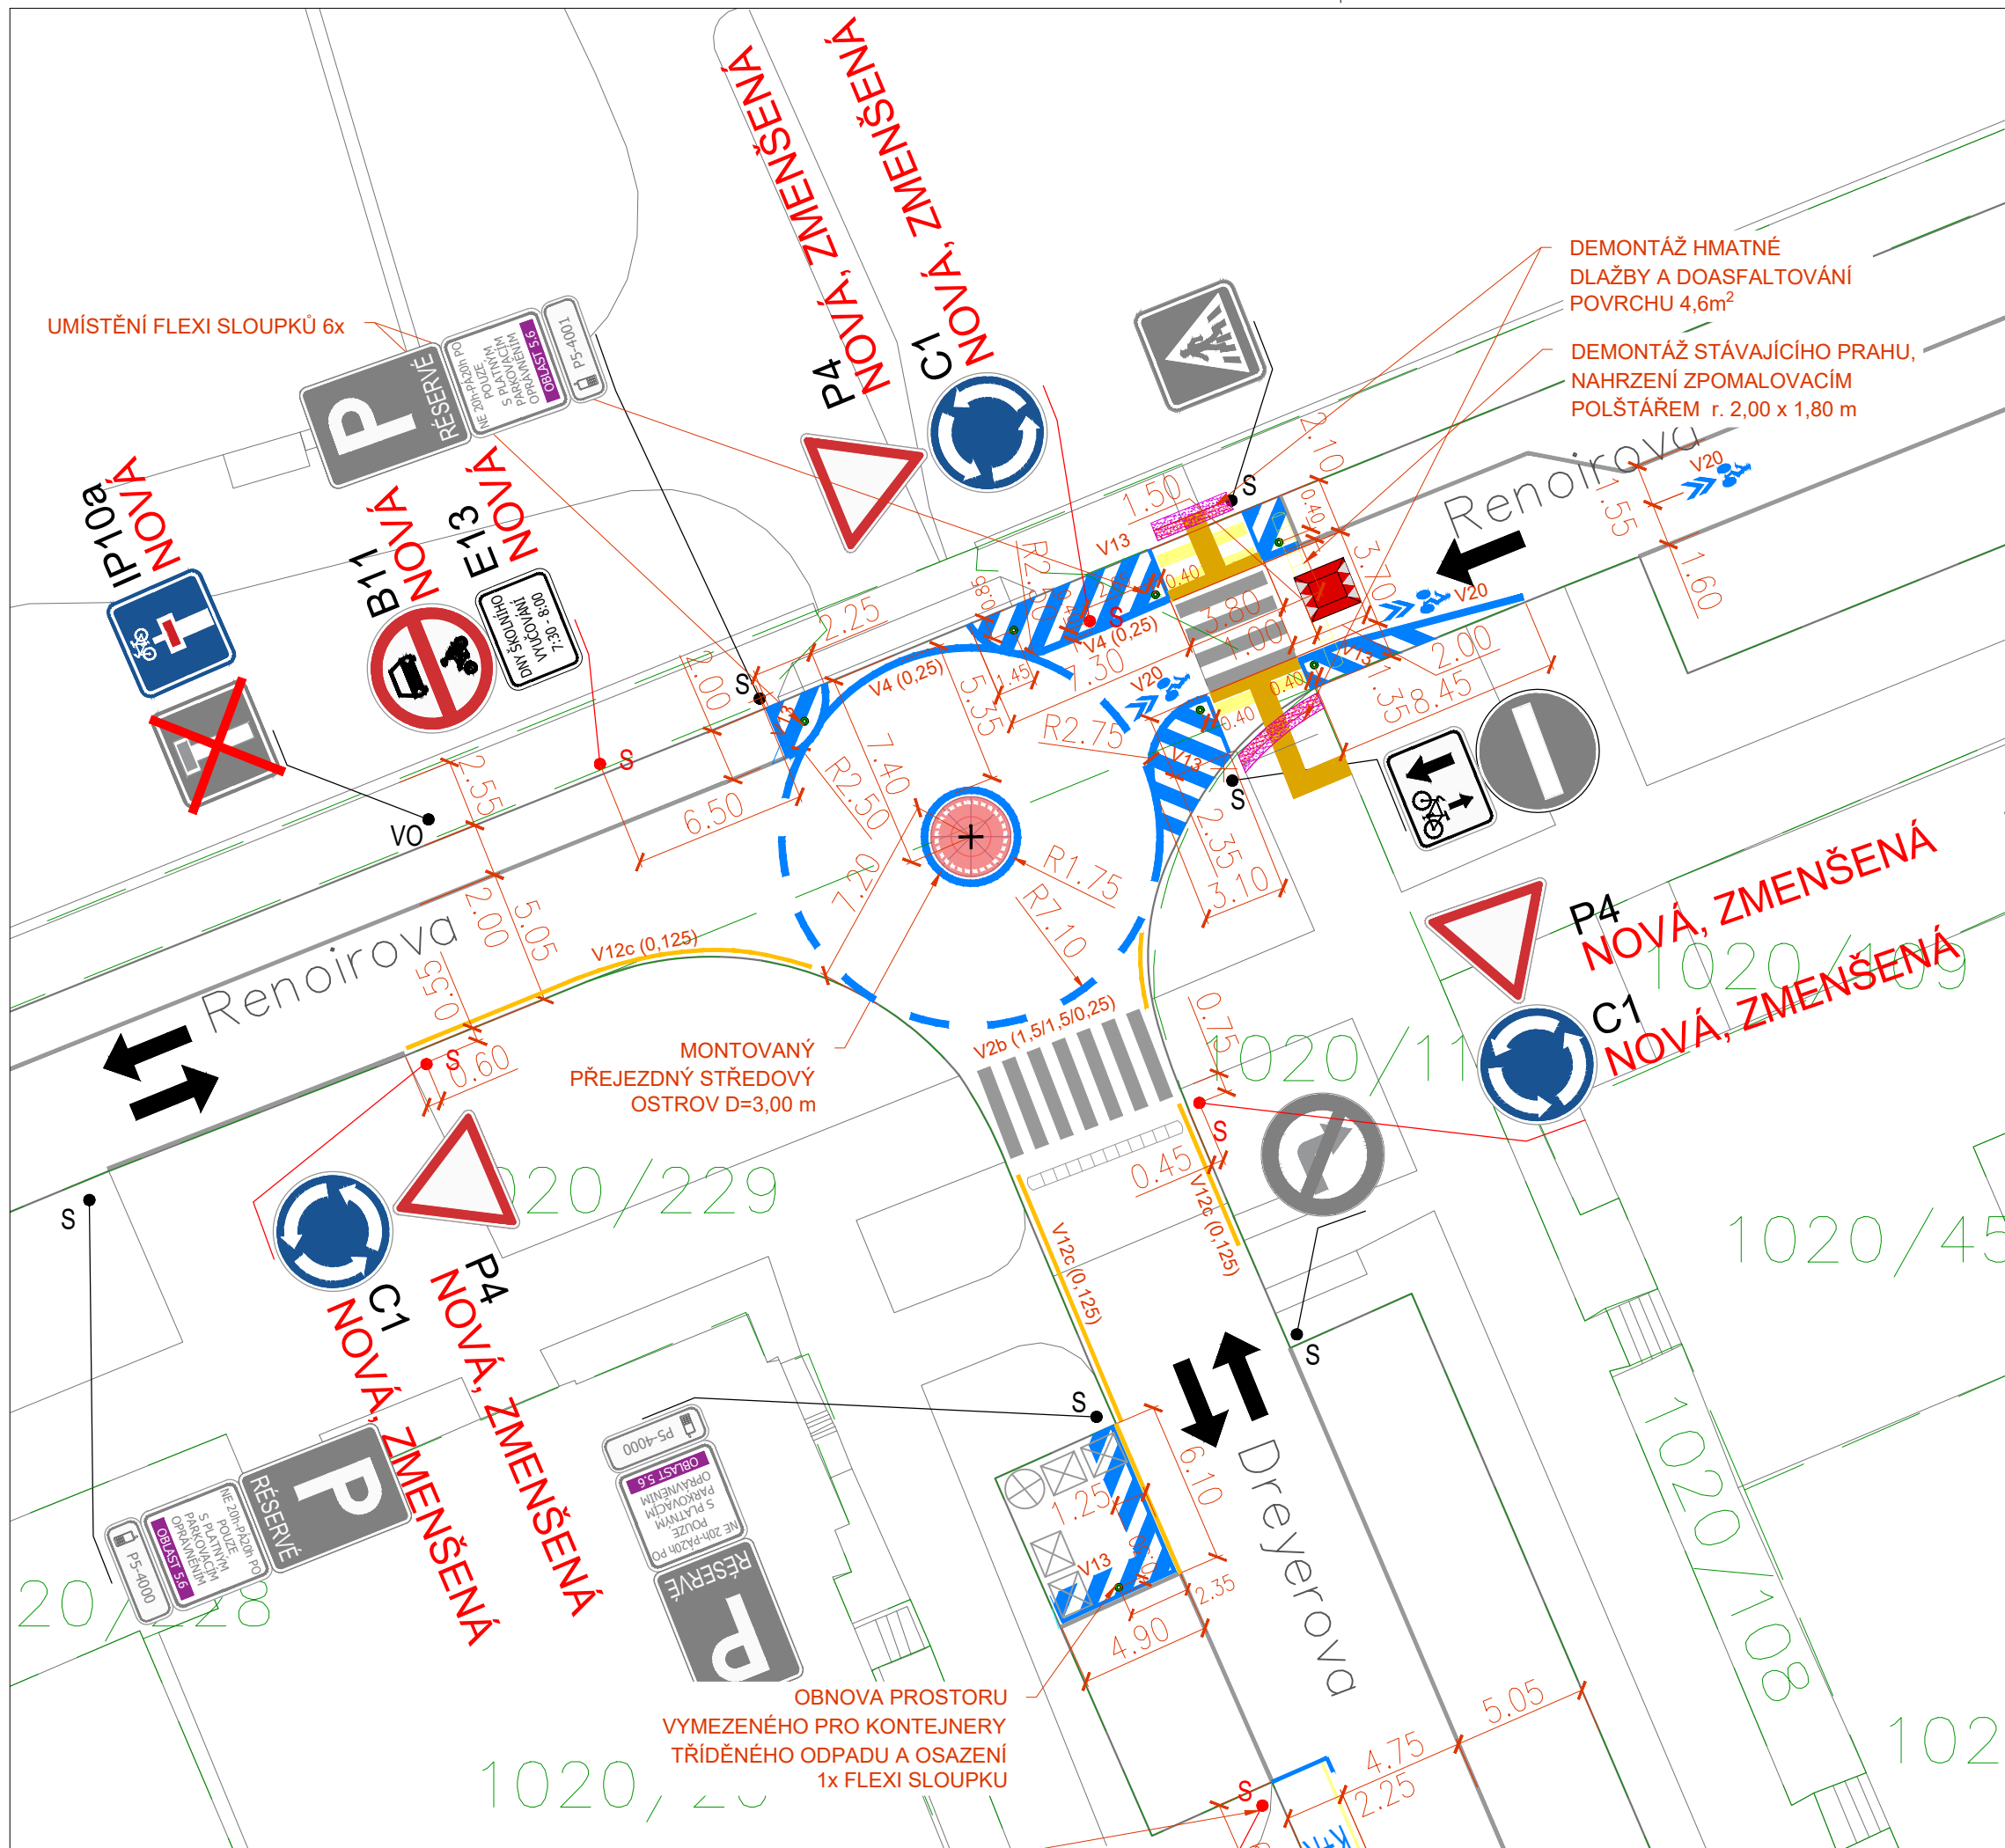


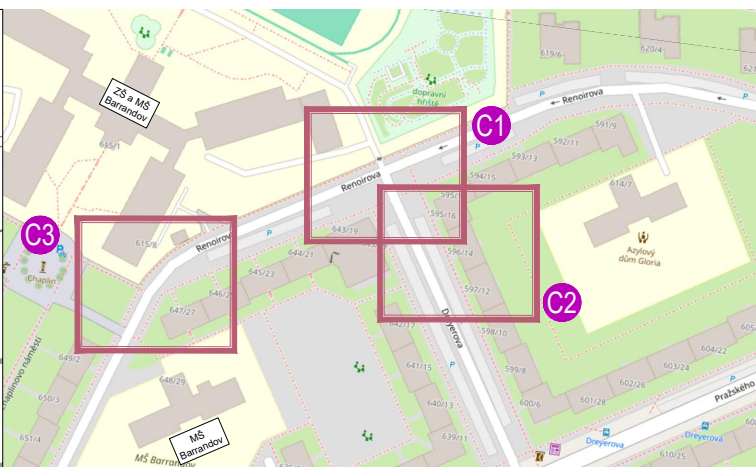

NÁVRHY

NÁVRHY

- Slepá část ulice Renoirova v režimu tzv. školní ulice
- Vysazené plochy pro zkrácení délky přecházení
- 2x K+R stání s omezenou dobou platnosti po dobu výuky
- Úprava křižovatky na MOK
- Provedení bezbariérových úprav

LEGENDA

stav	rušeno	návrh
		katastrální hranice pozemku
		hrana montovaná
		hrana stavební
		hmotné prvky pro nevidomé
		nalepovací pásy bílé barvy
		vodorovné dopravní značení (šířka čáry)
		bílé / modré / žluté
		svislé dopravní značení
		souprava dopravního značení
		dopr. zařízení - flexisoupek šedé barvy
		drobná stavební úprava - hmotné pásy
		obnovování asfaltového krytu chodníku

Rozměry SDZ [mm]

	TRJUHLEK	KRUH
zmenšená	700	500
základní	900	700

mapový podklad: IPR

objednatel:	Městská část Praha 5 Úřad městské části Praha 5, Odbor územního rozvoje nám. 14. října č. 4, 150 22, Praha 5 OBJ č.
zhotovitel:	Syrový - dopravní ateliér, s.r.o. Bruselská 266/14, Praha 2, 120 00, IČ: 085 31 731 tel. +420 731 701 027, syrovky.k@gmail.com Ing. Květoslav Syrový, Bc. Daniel Dynebyr
záměr:	CHAPLINOVO NÁMĚSTÍ PODKLADY PRO NESTAVEBNÍ ÚPRAVY, akce 014
příloha:	SITUACE NÁVRHU MÍSTO 1, Renoirova x Dreyerova
stupeň PD:	podklady pro stanovení a realizaci úprav
formát:	2xA4
datum:	16. 04. 2026
měřítko:	1:250
číslo přílohy:	C. 1