
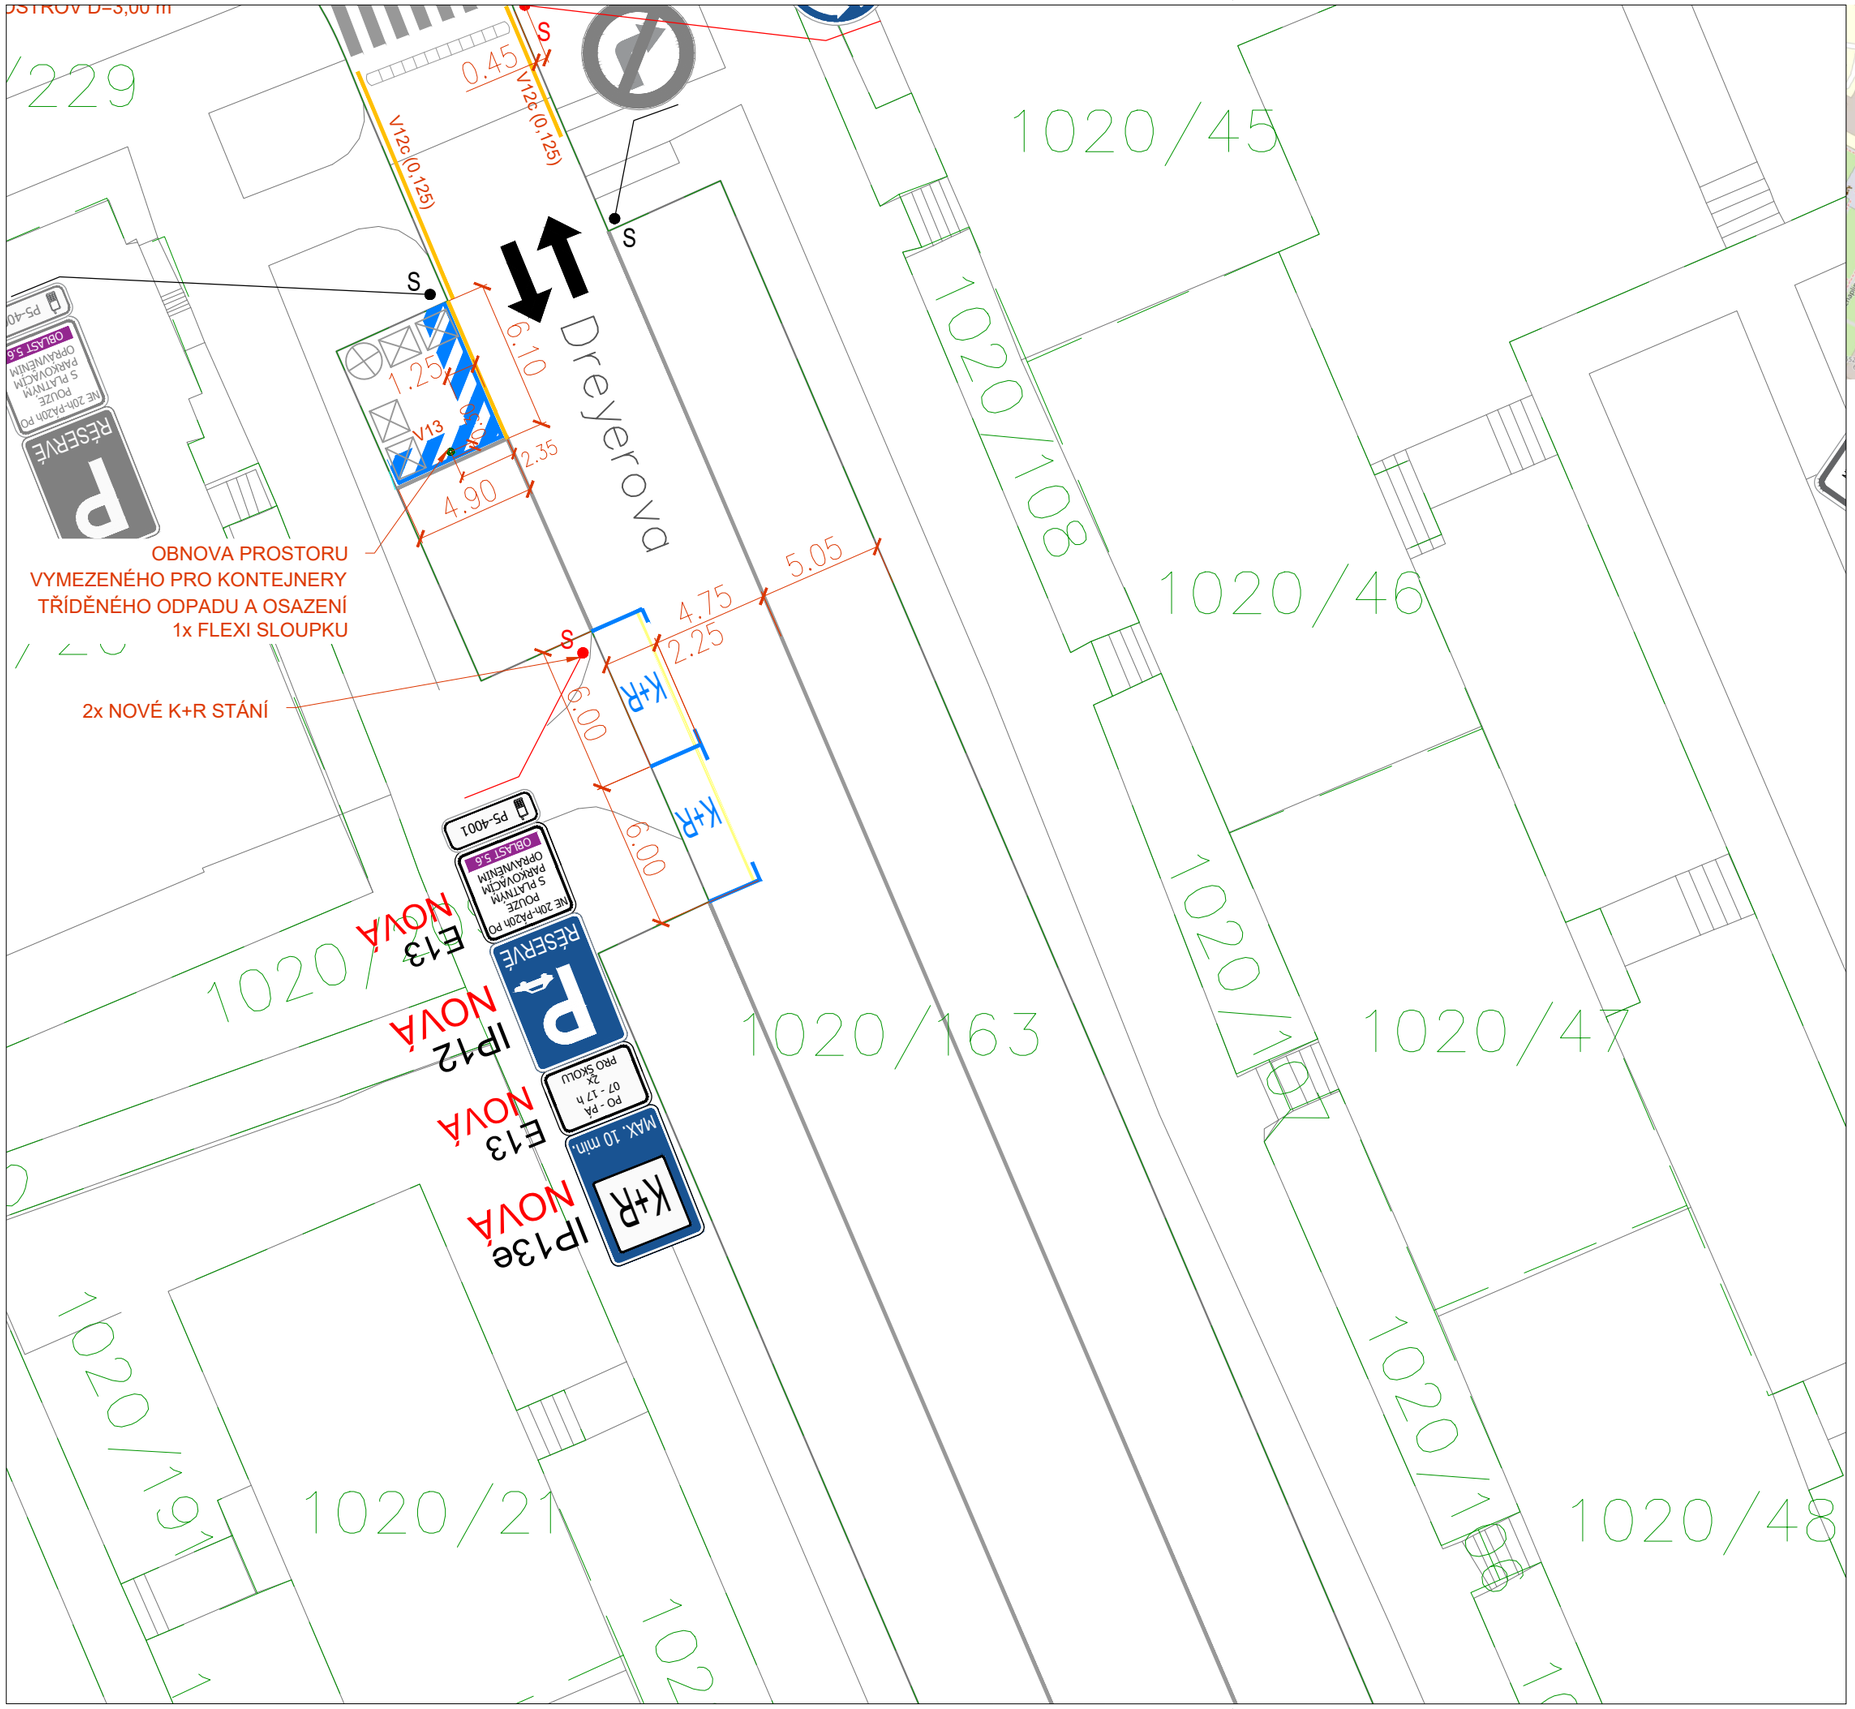


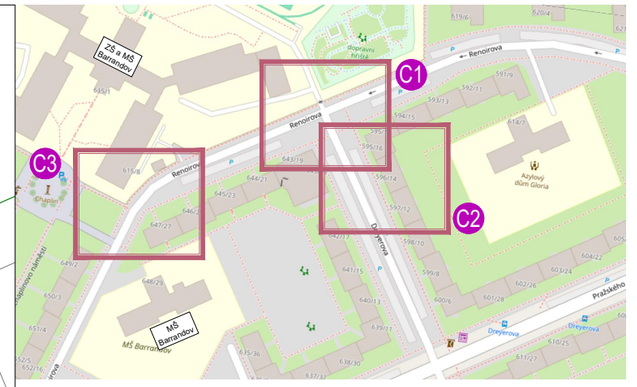

NÁVRHY

NÁVRHY

- 2x K+R stání s omezenou dobou platností po dobu výuky

LEGENDA

stav	rušeno	návrh	
			katastrální hranice pozemku
			hrana montovaná
			hrana stavební
			hmatné prvky pro nevidomé
			nalepovací pásy bílé barvy
	V10d (0,25)	V4 (0,25)	vodorovné dopravní značení (šířka čáry) bílé / modré / žluté
P	P	IP12-NOVÁ	svislé dopravní značení
S	S	S	sloupek svislého dopravního značení dopr. zařízení - flexisloupek šedé barvy
			drobná stavební úprava - hmatné pásy obnovování asfaltového krytu chodníku

S

mapový podklad: IPR

objednatel:	Městská část Praha 5 Úřad městské části Prahy 5, Odbor územního rozvoje nám. 14. října č. 4, 150 22 , Praha 5 OBJ č.		
zhotovitel:	Syrový - dopravní ateliér, s.r.o. Bruselská 266/14, Praha 2, 120 00, IČ: 085 31 731 tel. +420 731 701 027, syrovy.k@gmail.com Ing. Květoslav Syrový, Bc. Daniel Dynebýr		
záměr:	**CHAPLINOVO NÁMĚSTÍ PODKLADY PRO NESTAVEBNÍ ÚPRAVY, akce 014**		
příloha:	**SITUACE NÁVRHU MÍSTO 1, Renoirova x Dreyerova**		
stupeň PD:	podklady pro stanovení a realizaci úprav		
formát:	2xA4	datum:	16. 04. 2026
měřítko:	1:250	číslo přílohy:	C.2