
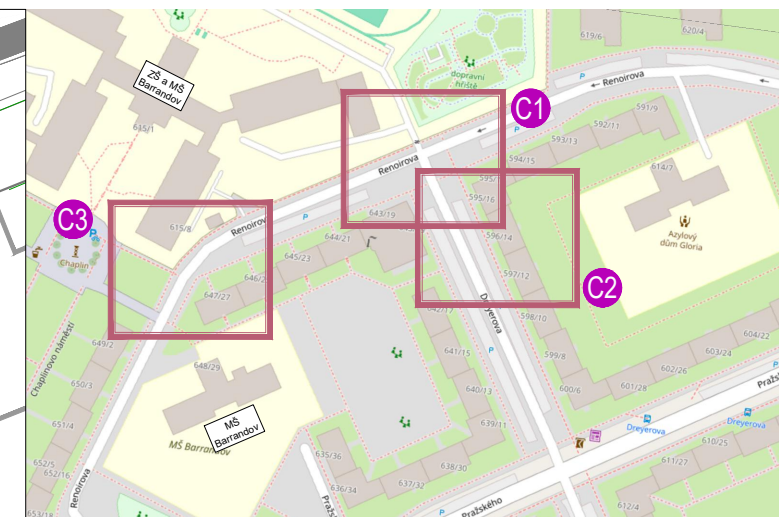


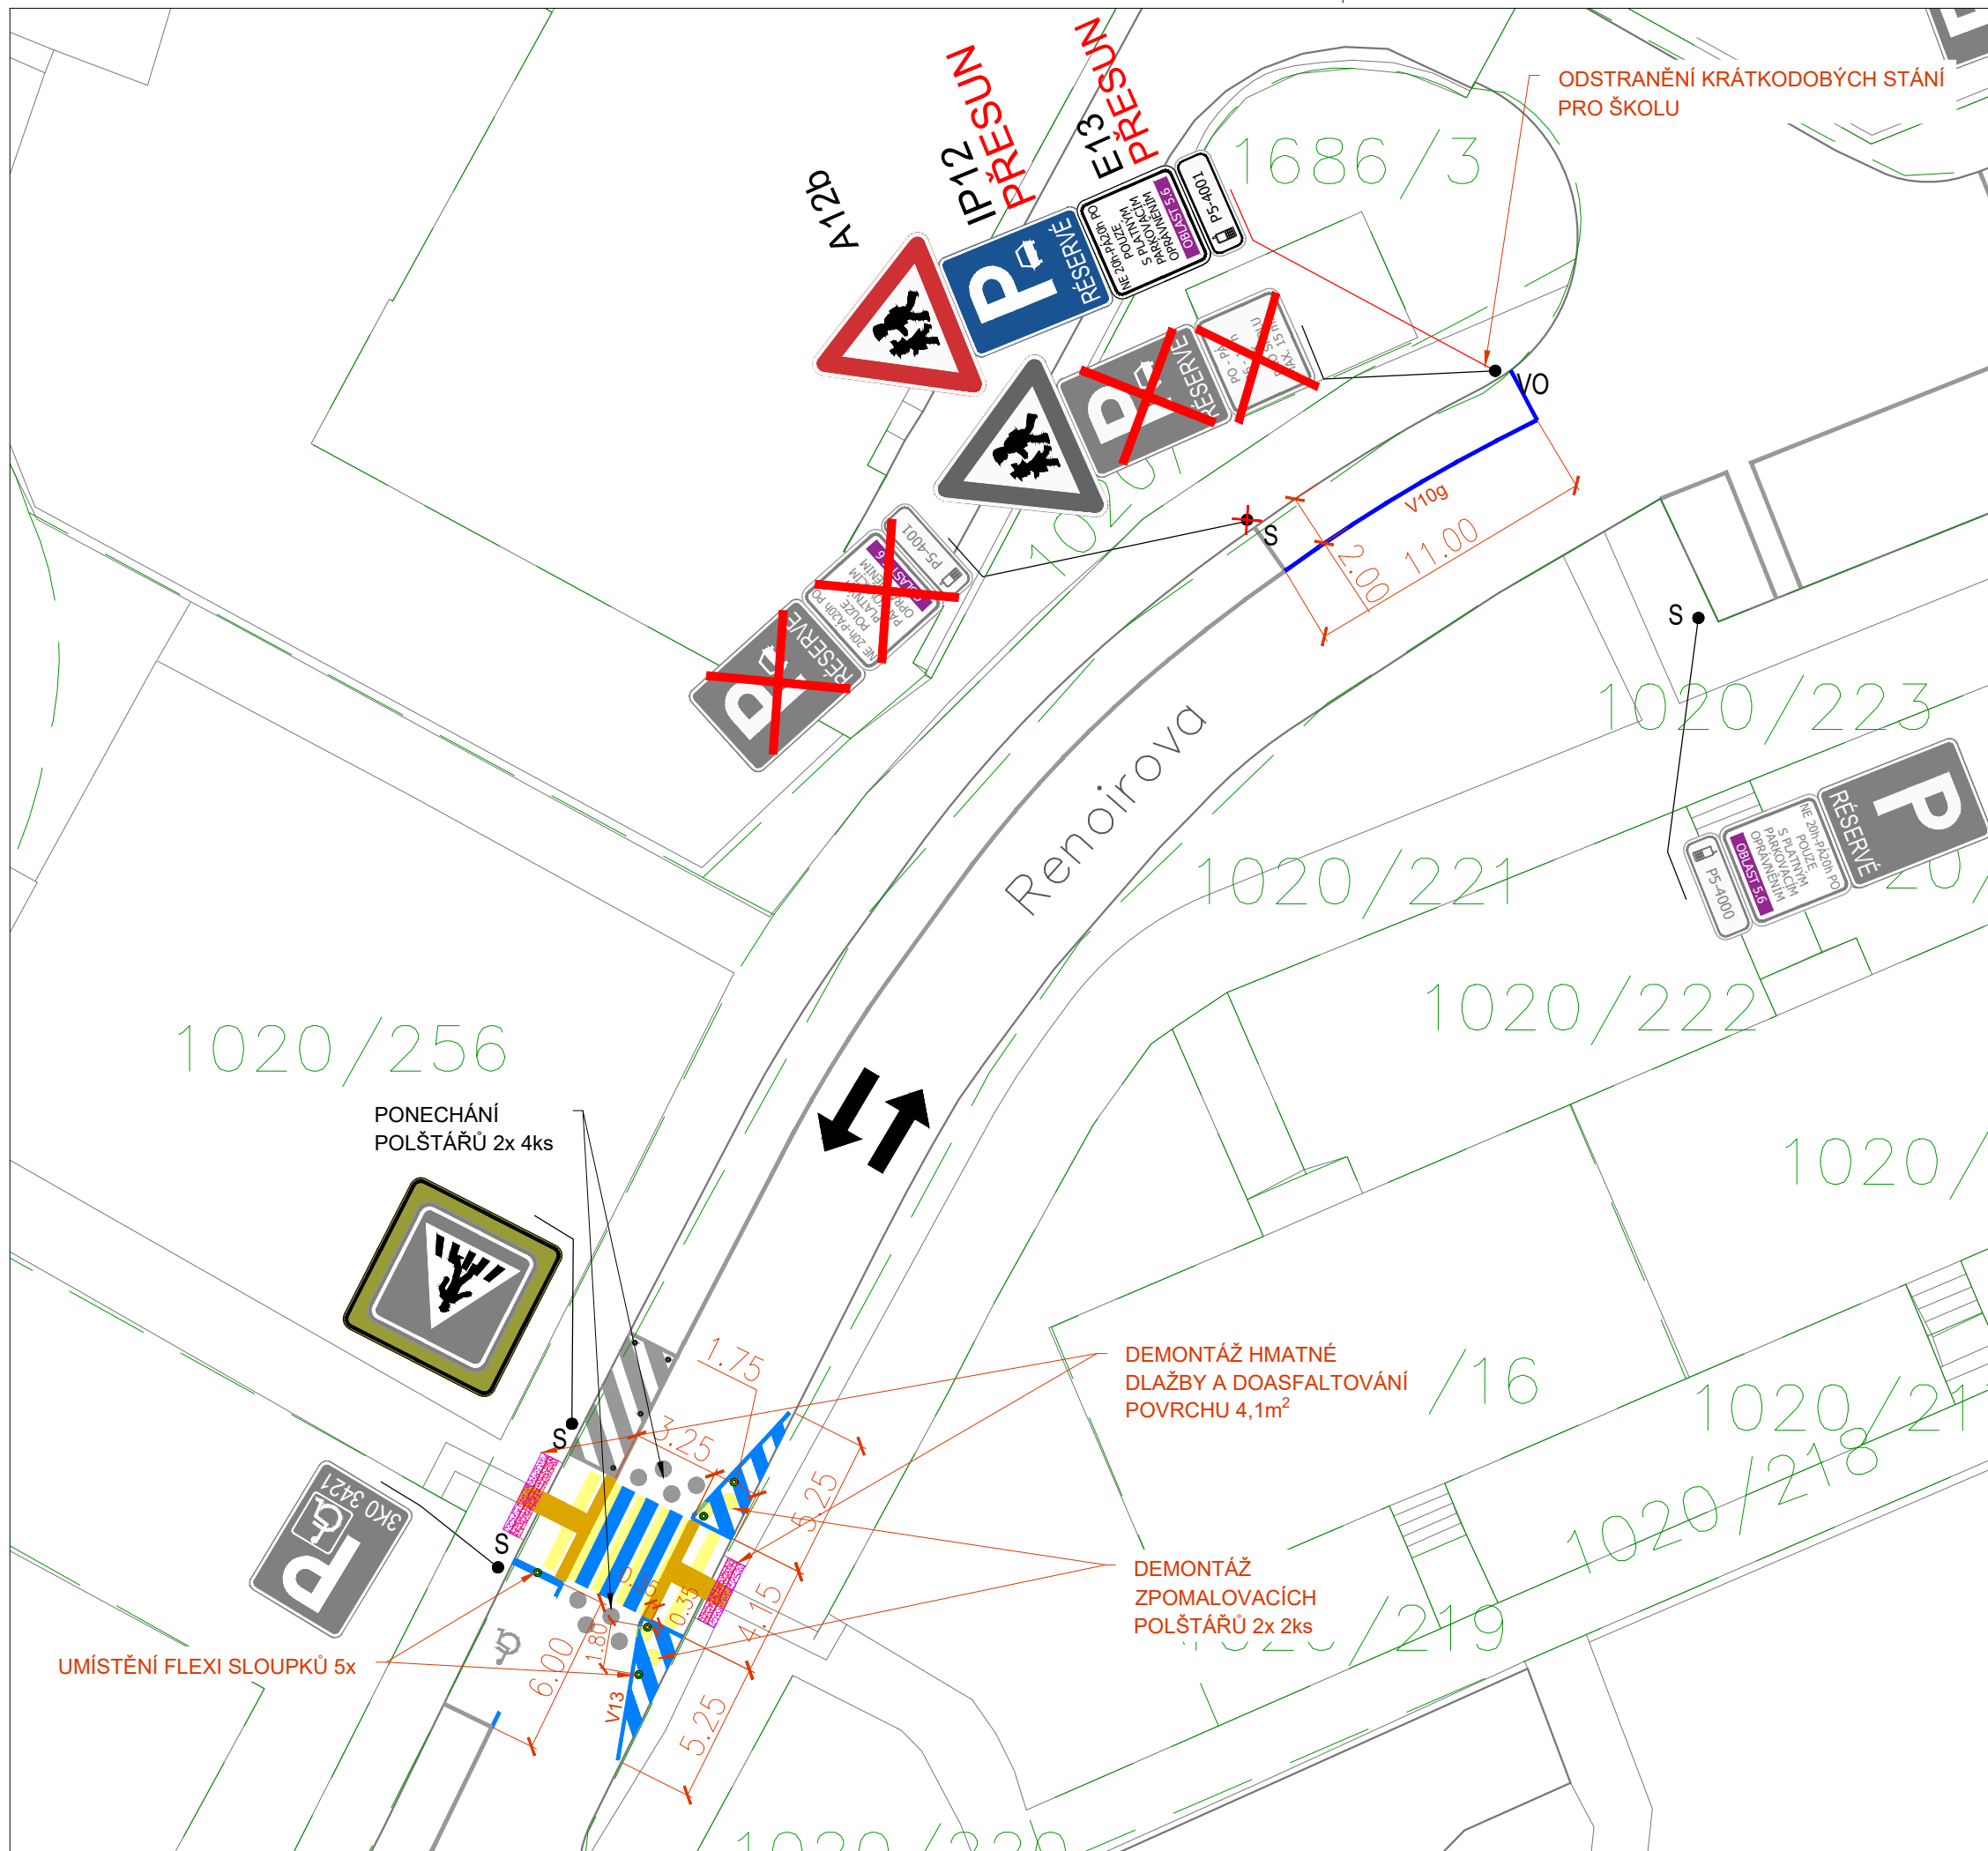

NÁVRHY

NÁVRHY

- Vysazené plochy pro zkrácení délky přecházení
- Provedení bezbariérových úprav
- 2x K+R stání s omezenou dobou platností po dobu výuky

LEGENDA

stav	rušeno	návrh	
			katastrální hranice pozemku
			hrana montovaná
			hrana stavební
			hmatné prvky pro nevidomé
			nalepovací pásy bílé barvy
			vodorovné dopravní značení (šířka čáry)
			bílé / modré / žluté
			svislé dopravní značení
			sloupek svislého dopravního značení
			dopr. zařízení - flexisloupek šedé barvy
			drobná stavební úprava - hmatné pásy
			obnovování asfaltového krytu chodníku

mapový podklad: IPR

objednatel:	Městská část Praha 5 Úřad městské části Prahy 5, Odbor územního rozvoje nám. 14. října č. 4, 150 22, Praha 5 OBJ č.
zhotovitel:	Syrový - dopravní ateliér, s.r.o. Bruselská 266/14, Praha 2, 120 00, IČ: 085 31 731 tel. +420 731 701 027, syrový.k@gmail.com Ing. Květoslav Syrový, Bc. Daniel Dynebyr
záměr:	CHAPLINOVO NÁMĚSTÍ PODKLADY PRO NESTAVEBNÍ ÚPRAVY, akce 014
příloha:	SITUACE NÁVRHU MÍSTO 1, Renoirova
stupeň PD:	podklady pro stanovení a realizaci úprav
formát:	2xA4
datum:	22. 07. 2026
měřítko:	1:250
číslo přílohy:	C.3