
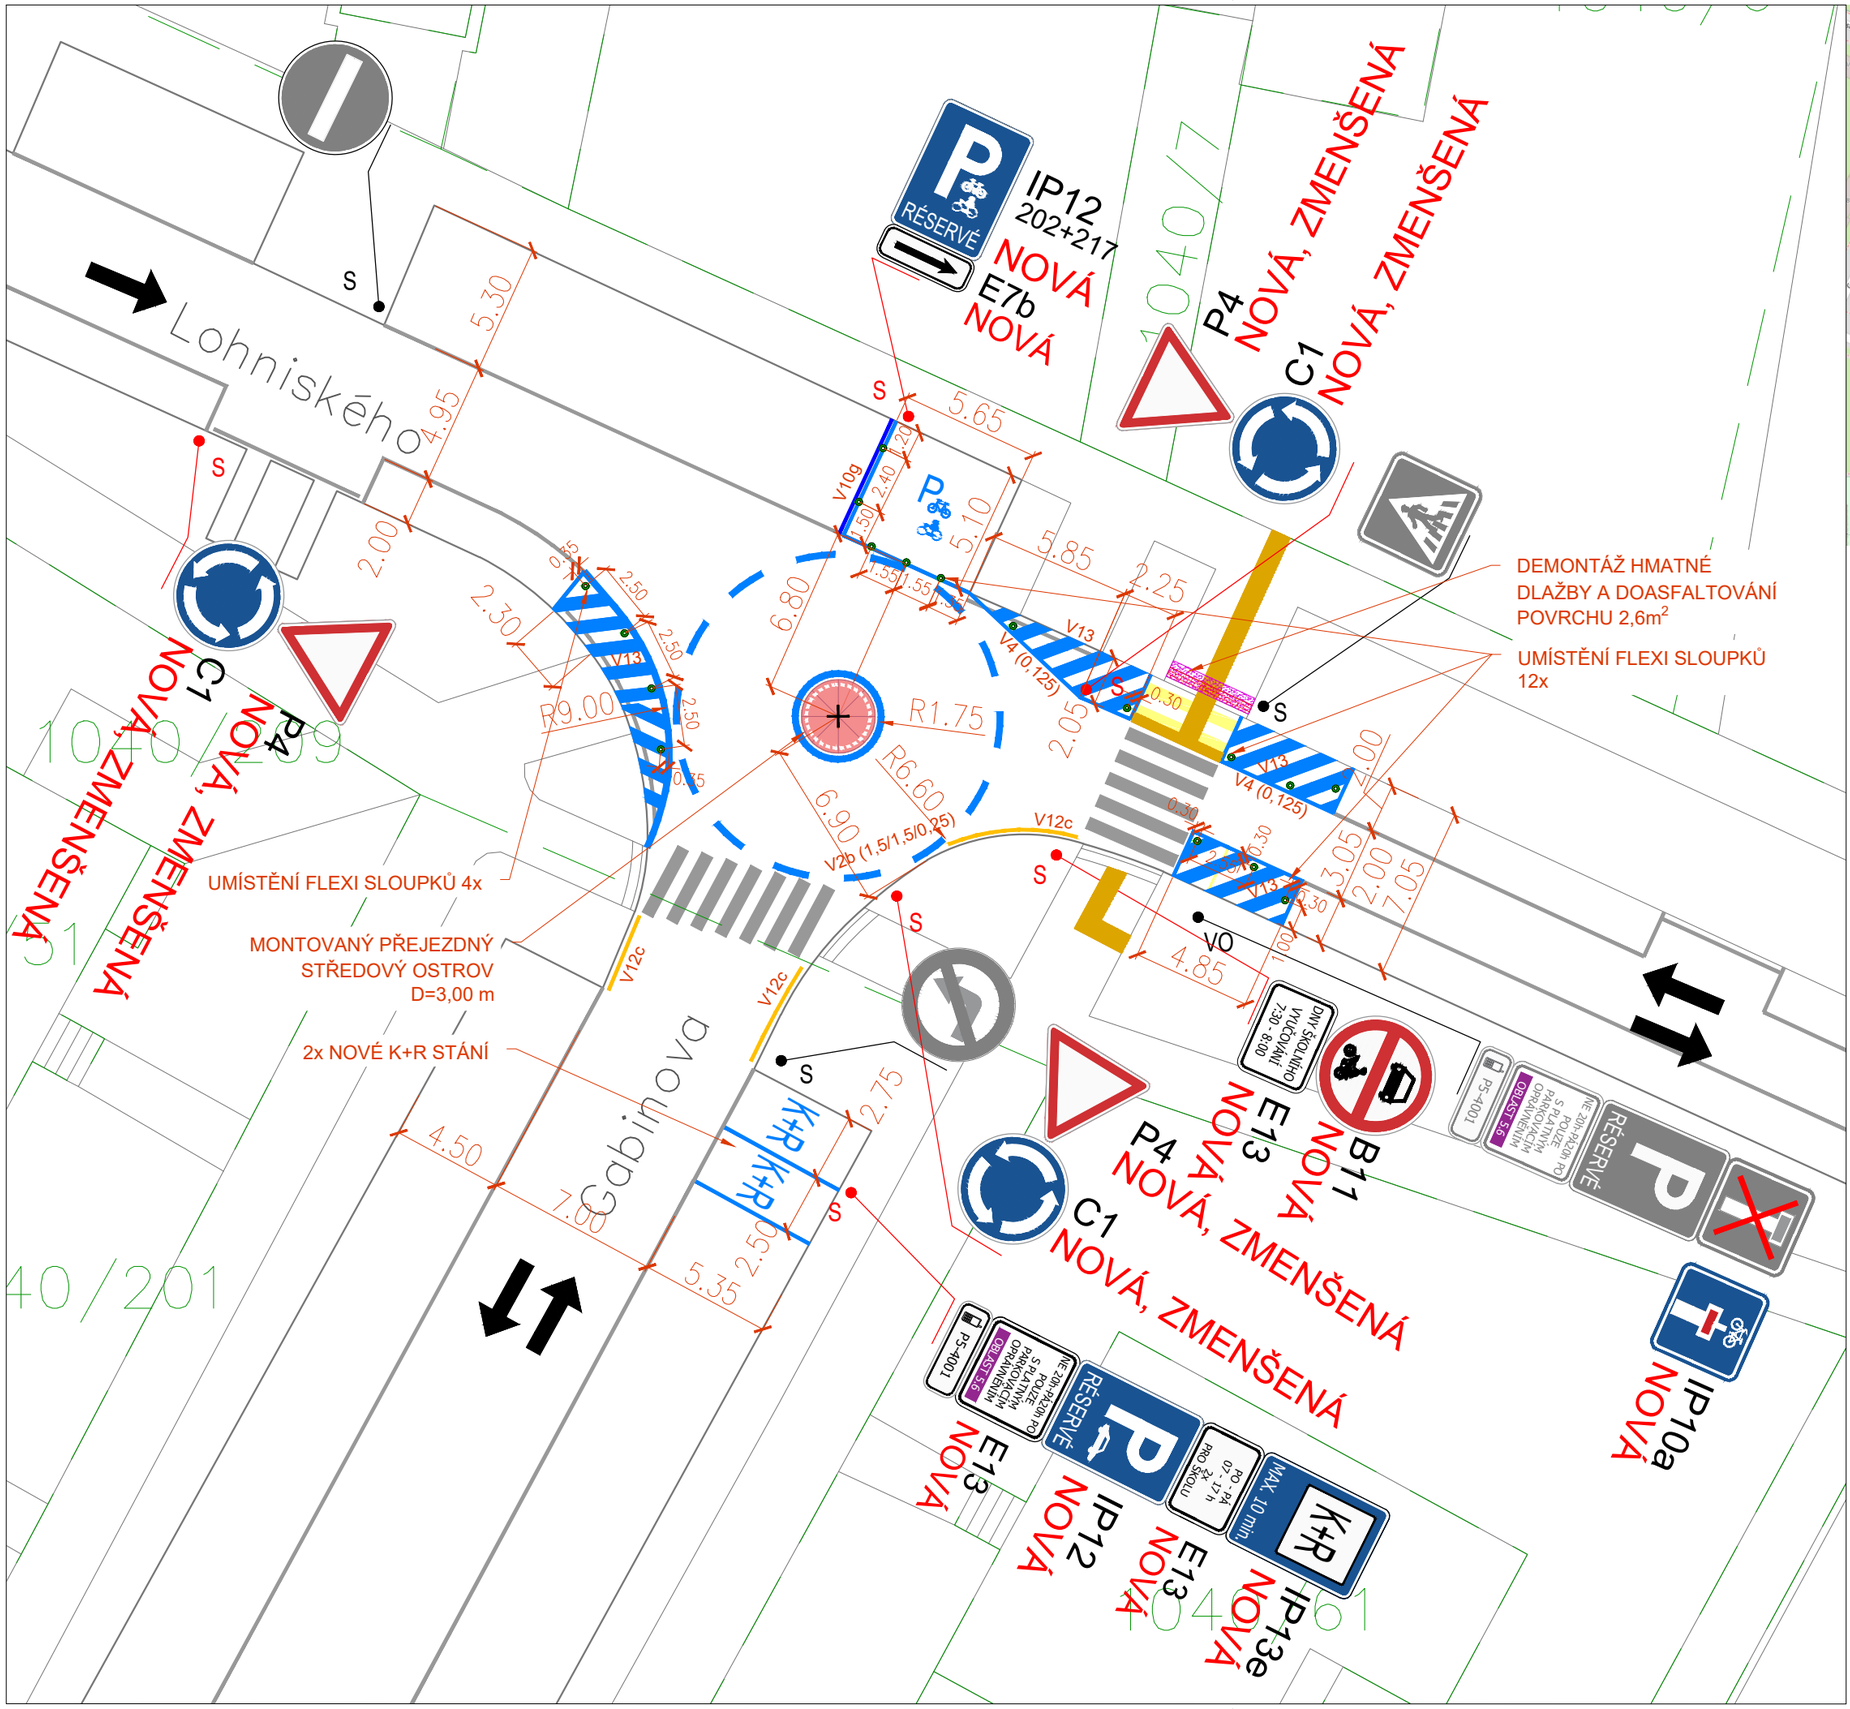


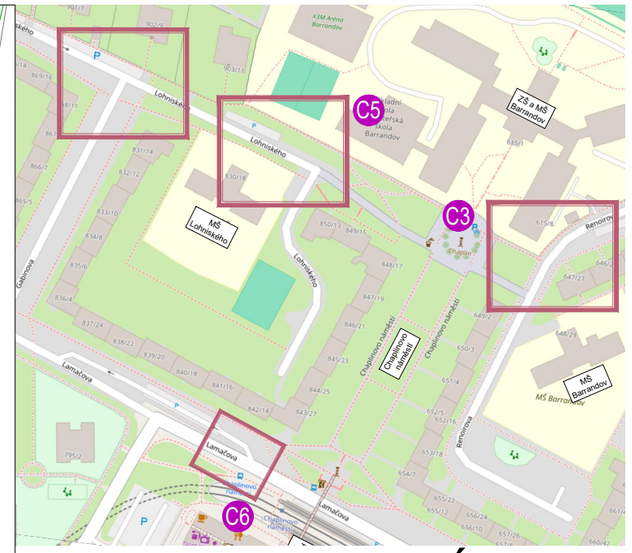

NÁVRHY

NÁVRHY

- Slepá část ulice Lehniského v režimu tzv. školní ulice
- Vysazené plochy pro zkrácení délky přecházení
- 2x K+R stání s omezenou dobou platností po dobu výuky
- Úprava křižovatky na MOK
- Provedení bezbariérových úprav

LEGENDA

stav	rušeno	návrh	
			katastrální hranice pozemku
			hrana montovaná
			hrana stavební
			hmatné prvky pro nevidomé
			nalepovací pásy bílé barvy
	V10d (0,25)	V4 (0,25)	vodorovné dopravní značení (šířka čáry) bílé / modré / žluté
P	P	IP12-NOVÁ	svislé dopravní značení
S	S	S	sloupek svislého dopravního značení
			dopr. zařízení - flexisloupek šedé barvy
			drobná stavební úprava - hmatné pásy

Rozměry SDZ [mm]

	TROJÚHELNÍK	KRUH
zmenšená	700	500
základní	900	700

mapový podklad: IPR

objednatel:	Městská část Praha 5 Úřad městské části Prahy 5, Odbor územního rozvoje nám. 14. října č. 4, 150 22 , Praha 5 OBJ č.		
zhotovitel:	Syrový - dopravní ateliér, s.r.o. Bruselská 266/14, Praha 2, 120 00, IČ: 085 31 731 tel. +420 731 701 027, syrovy.k@gmail.com Ing. Květoslav Syrový, Bc. Daniel Dynebýr		
záměr:	**CHAPLINOVO NÁMĚSTÍ PODKLADY PRO NESTAVEBNÍ ÚPRAVY, akce 012**		
příloha:	**SITUACE NÁVRHU MÍSTO 2, Lohniského x Gabinova**		
stupeň PD:	podklady pro stanovení a realizaci úprav		
formát:	2xA4	datum:	16. 04. 2026
měřítko:	1:250	číslo přílohy:	C.4