


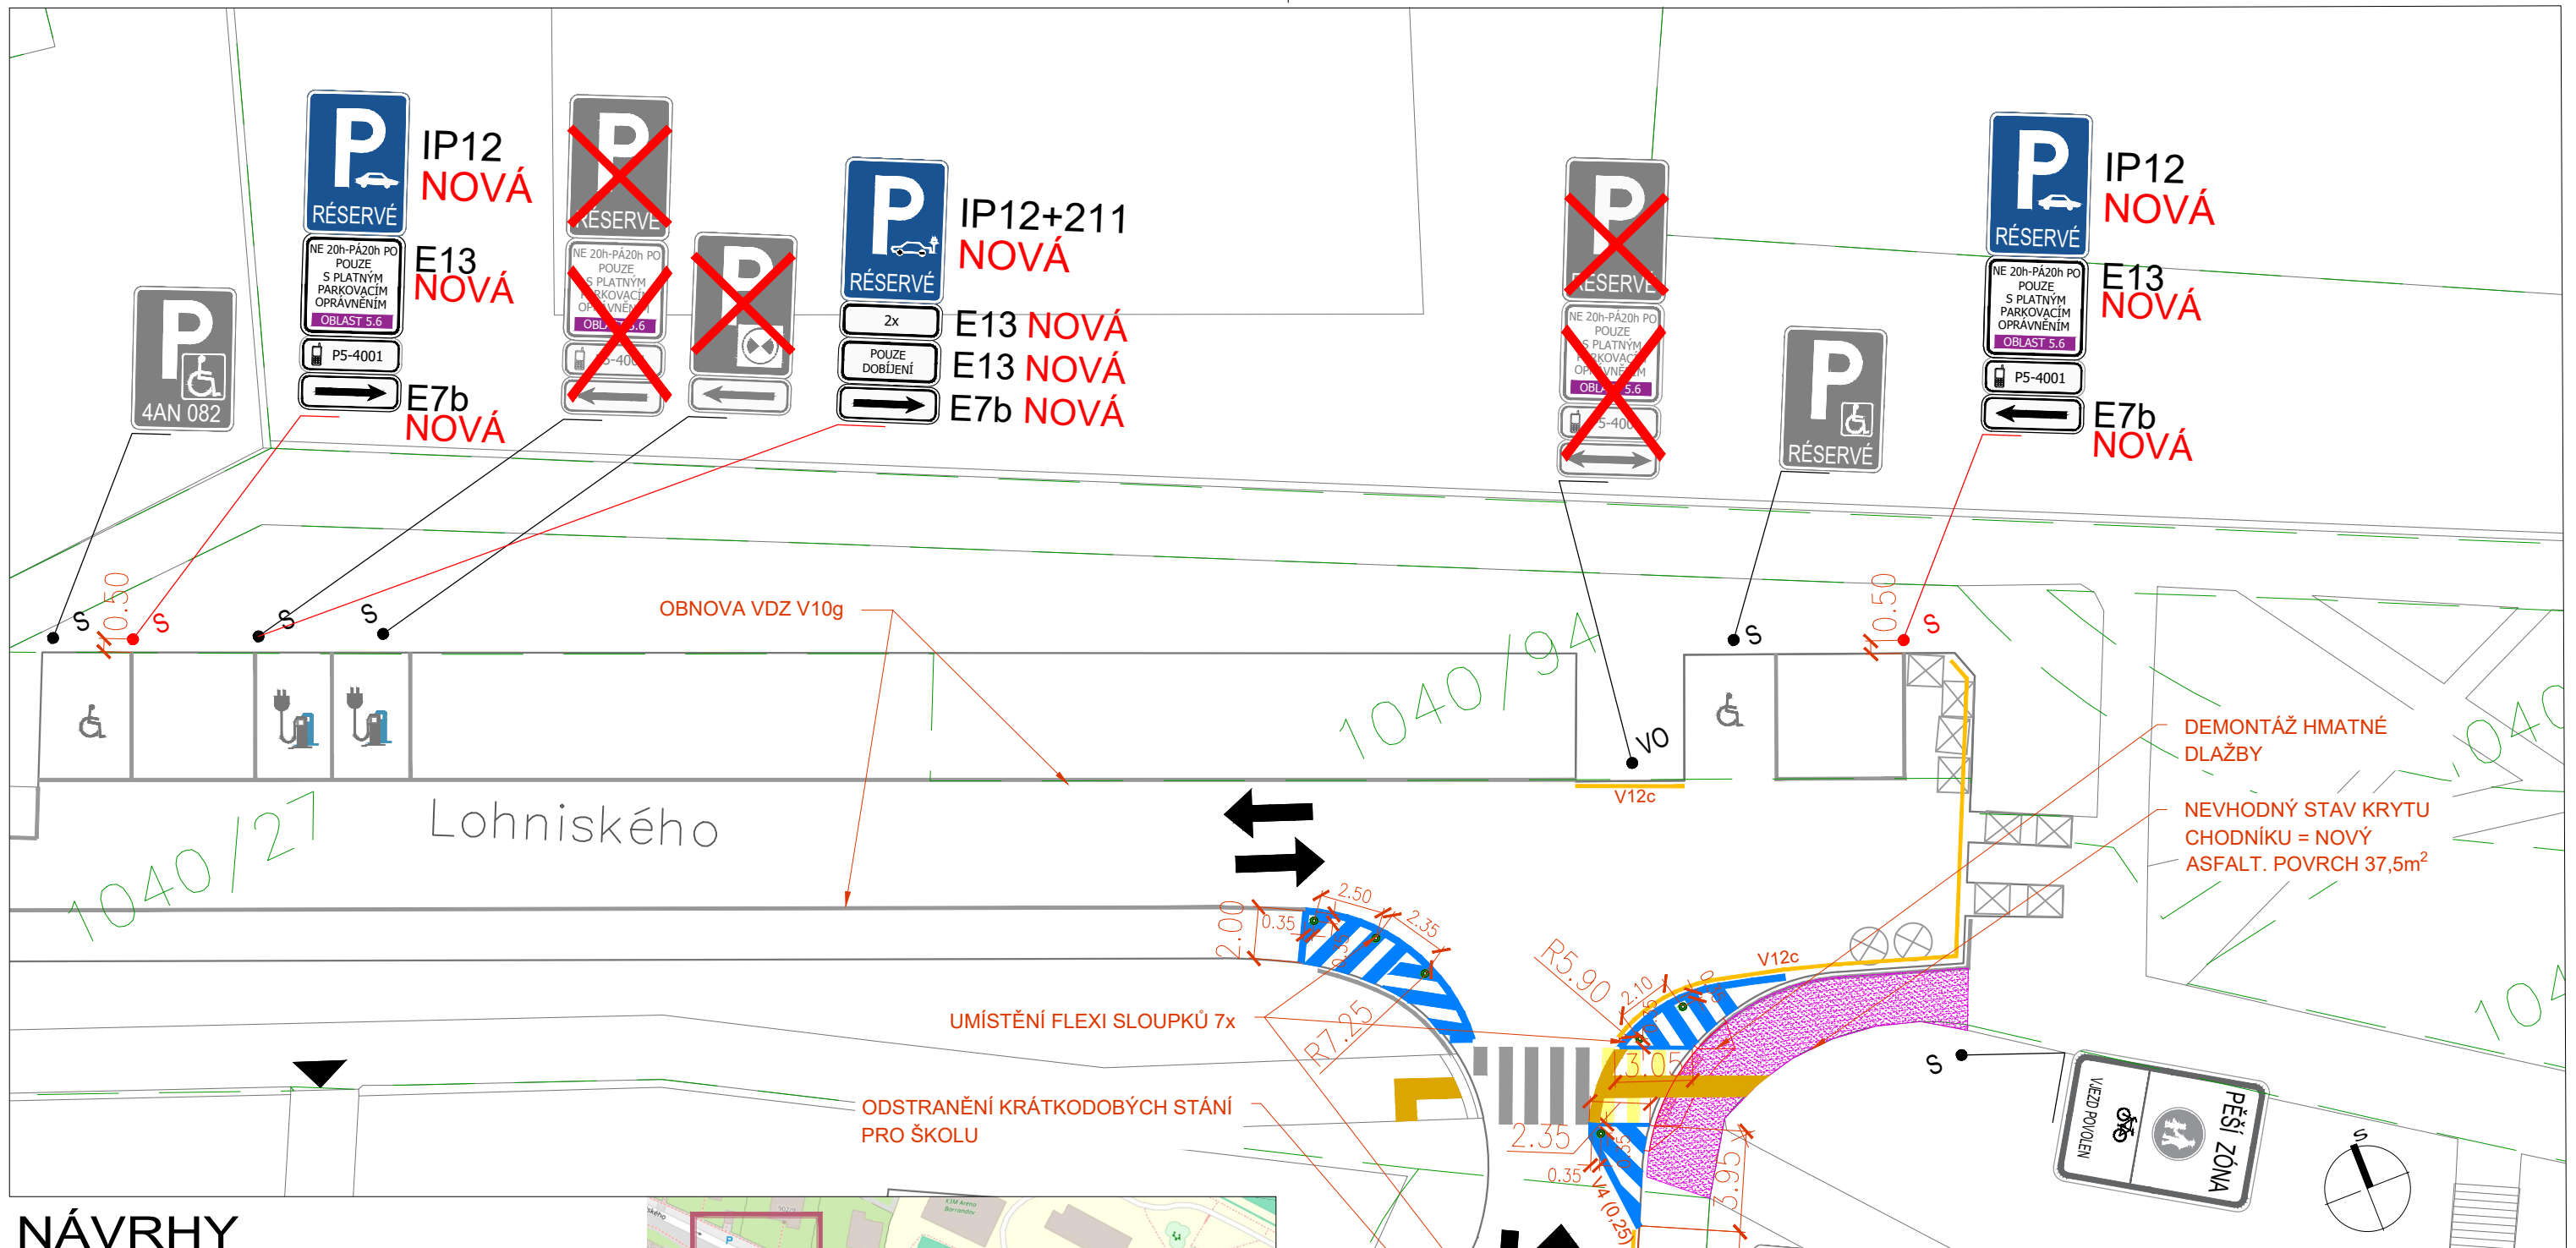


NÁVRHY

LEGENDA

stav	rušeno	návrh
		katastrální hranice pozemku
		hrana montovaná
		hrana stavební
		hmotné prvky pro nevidomé
		nalepovací pásy bílé barvy
		vodorovné dopravní značení (šířka čáry)
		bílá / modrá / žlutá
		světlé dopravní značení
		sloupek světlého dopravního značení
		dopr. zařízení - flexisloupek šedé barvy
		drobná stavební úprava - hmotné pásy

NÁVRHY

- Vysazené plochy pro zkrácení délky přecházení
- Provedení bezbariérových úprav
- Odstranění 2x K+R stání
- Obnova krytové vrstvy v nároží chodníku
- Obnova V10g

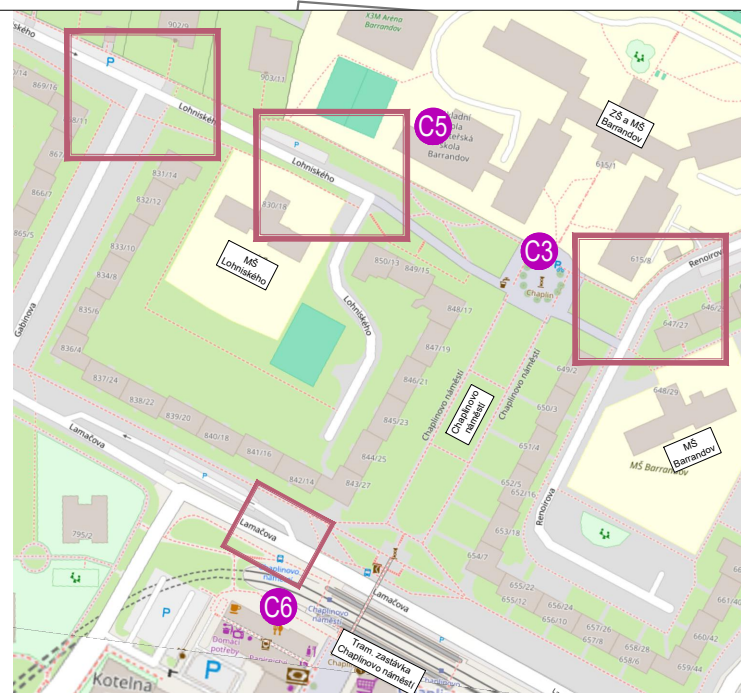

mapový podklad: IPR

objednatel:	Městská část Praha 5 Úřad městské části Praha 5, Odbor územního rozvoje nám. 14. října č. 4, 150 22, Praha 5 OBJ č.
zhotovitel:	Syrový - dopravní ateliér, s.r.o. Bruselská 266/14, Praha 2, 120 00, IČ: 085 31 731 tel. +420 731 701 027, syrový.k@gmail.com Ing. Květoslav Syrový, Bc. Daniel Dynebyr
záměr:	CHAPLINOVO NÁMĚSTÍ PODKLADY PRO NESTAVEBNÍ ÚPRAVY, akce 014
příloha:	SITUACE NÁVRHU MÍSTO 2, Lohniského
stupeň PD:	podklady pro stanovení a realizaci úprav
formát:	2xA4
datum:	16. 04. 2026
měřítko:	1:250
číslo přílohy:	C.5