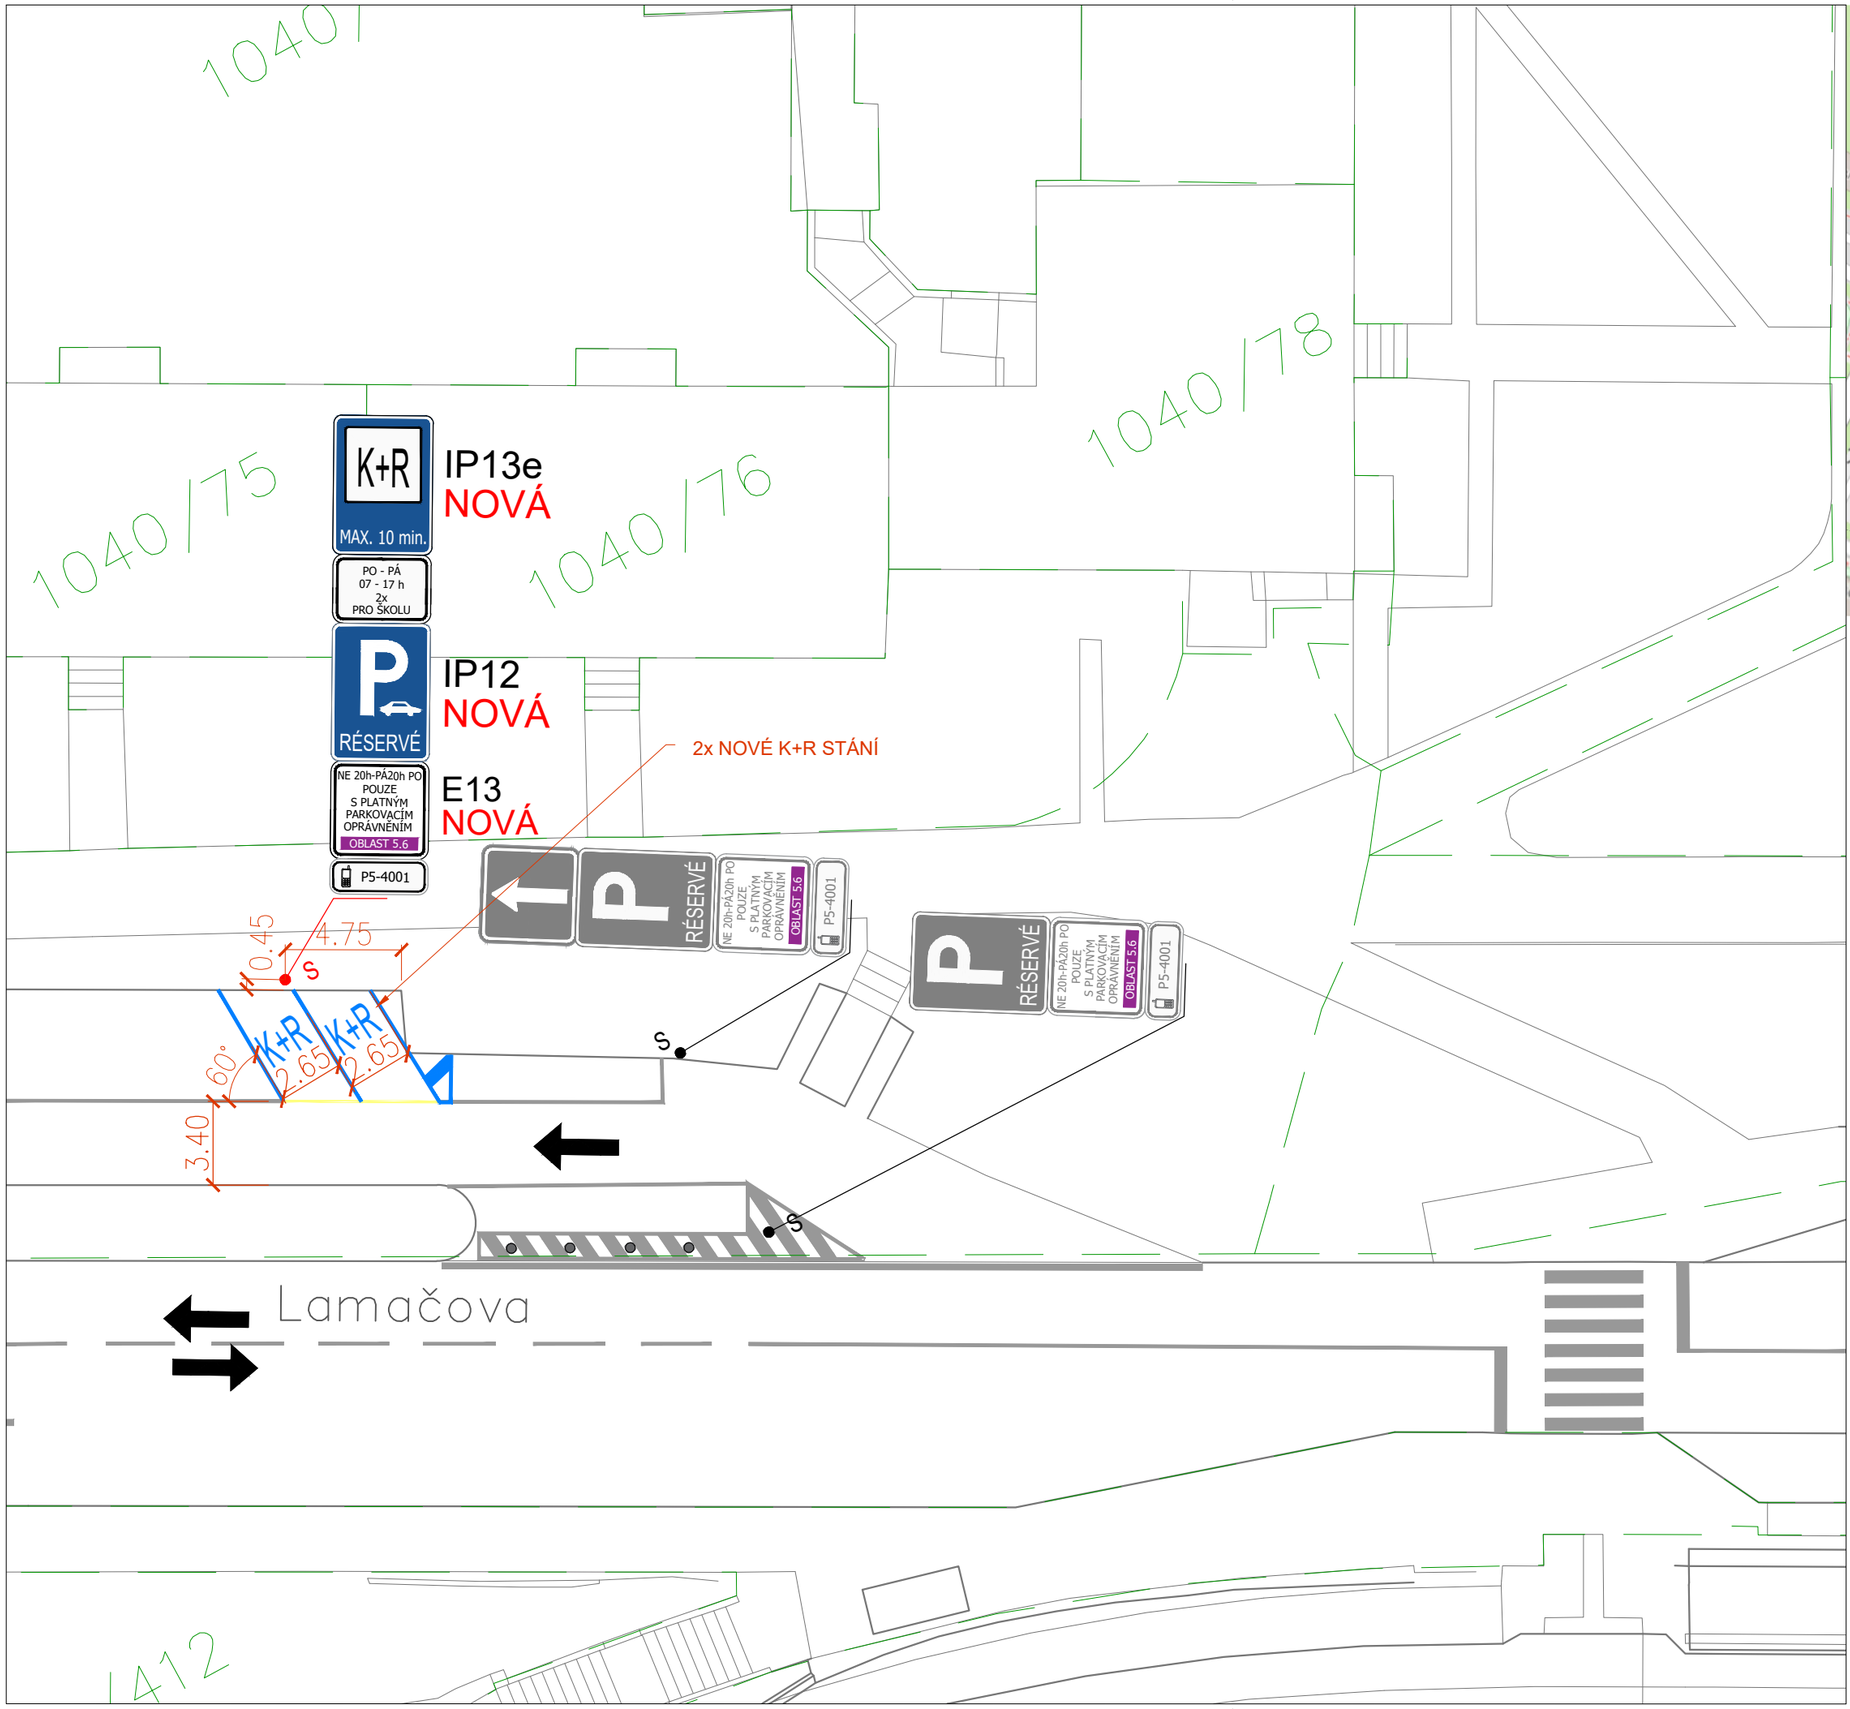

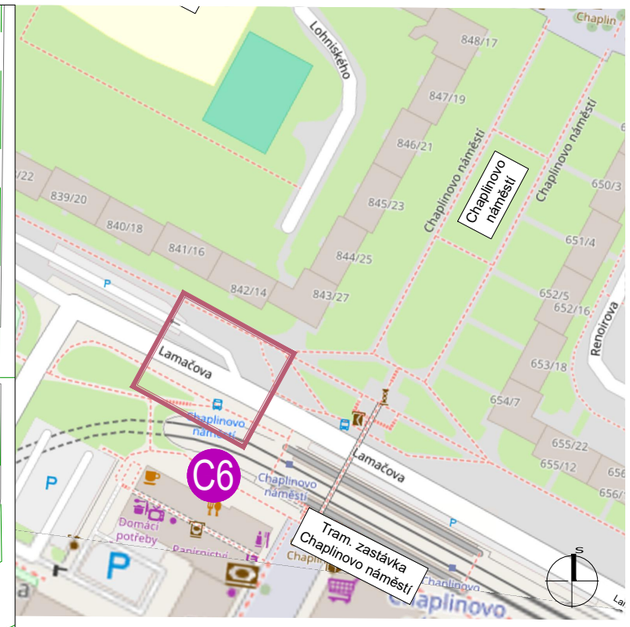

NÁVRHY

NÁVRHY

- 2x K+R stání s omezenou dobou platností po dobu výuky

LEGENDA

stav | rušeno | návrh

- katastrální hranice pozemku
- hrana montovaná
- hrana stavební
- hmatné prvky pro nevidomé
- vodorovné dopravní značení (šířka čáry) bílé / modré / žluté
- svislé dopravní značení
- sloupek svislého dopravního značení
- dopr. zařízení - flexisloupek
- dopr. zařízení - baliseta

mapový podklad: IPR

objednatel:	Městská část Praha 5 Úřad městské části Prahy 5, Odbor územního rozvoje nám. 14. října č. 4, 150 22 , Praha 5 OBJ č.		
zhotovitel:	Syrový - dopravní ateliér, s.r.o. Bruselská 266/14, Praha 2, 120 00, IČ: 085 31 731 tel. +420 731 701 027, syrovy.k@gmail.com Ing. Květoslav Syrový, Bc. Daniel Dynebýr		
záměr:	**CHAPLINOVO NÁMĚSTÍ PODKLADY PRO NESTAVEBNÍ ÚPRAVY, akce 014**		
příloha:	**SITUACE NÁVRHU MÍSTO 3, Lamačova**		
stupeň PD:	podklady pro stanovení a realizaci úprav		
formát:	2xA4	datum:	16. 04. 2026
měřítko:	1:250	číslo přílohy:	C.6