


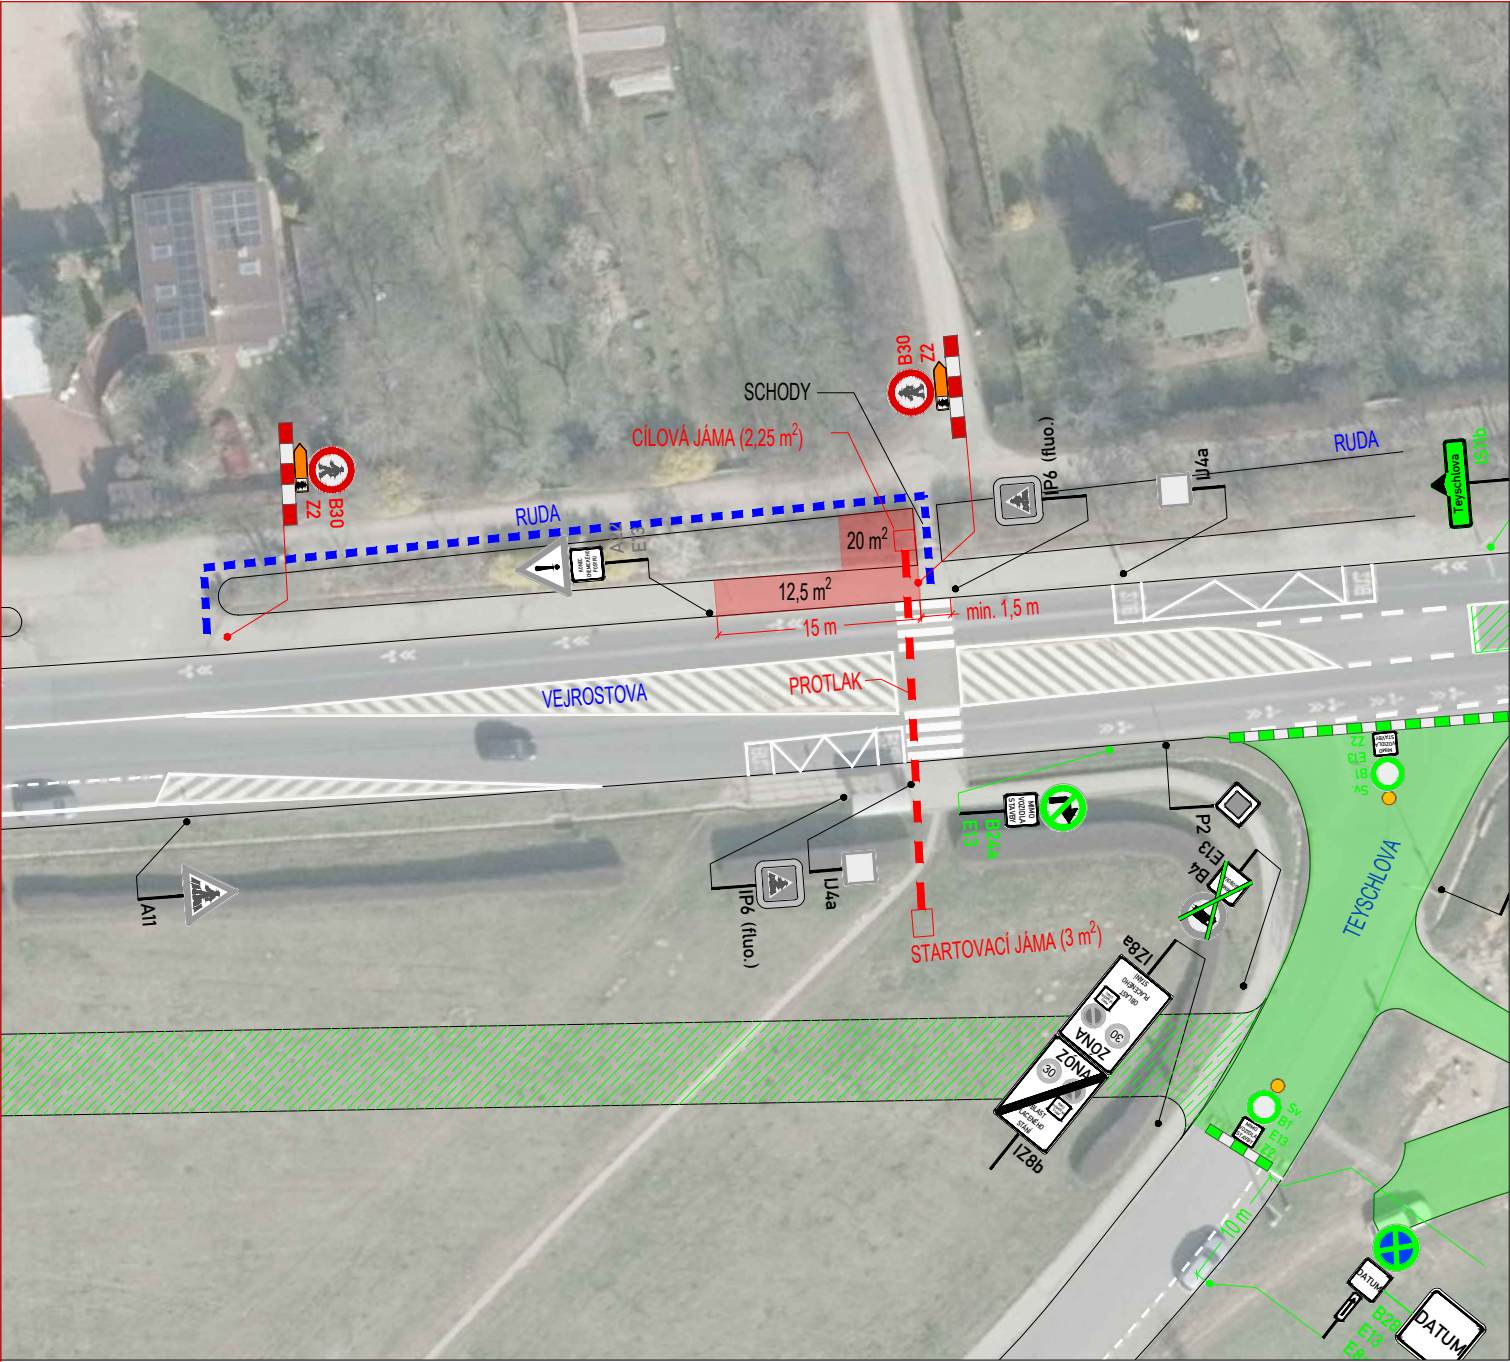

LEGENDA:

- IP4b

STÁVAJÍCÍ SVISLÉ DZ
- IP4b

STÁVAJÍCÍ SVISLÉ DZ DOČASNĚ ZRUŠENÉ
- A15

STÁVAJÍCÍ PROVIZORNÍ SVISLÉ DZ
- STÁVAJÍCÍ ZÁBOR

A15


NOVÉ PROVIZORNÍ SVISLÉ DZ

NOVÝ ZÁBOR (CHODNÍK + ZELENĚ)

OBCHOZÍ TRASA

POZNÁMKA:

- Umístění dopravního značení bude instalováno v souladu s TP č. 65, TP č. 66, TP č. 133 a s ustanovením zákona č. 361/2000 Sb. Otevřené výkopy a pracovní místo bude odpovídajícím způsobem zabezpečeno dle zákona č. 283/2021 Sb. a zásad BOZP.
- TP č.65 (Zásady pro dopravní značení na pozemních komunikacích)
 - TP č.66 (Zásady pro označování pracovních míst na pozemních komunikacích)
 - TP č.133 (Zásady pro vodorovné dopravní značení na pozemních komunikacích)

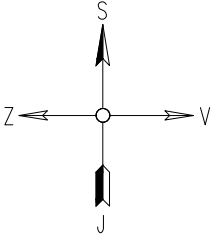

Dokument je podepsán elektronickým podpisem
Podpisující: **Bc. Michal Němeček, DiS.**
Organizace: Statutární město Brno, Magistr
Sériové č. cert.: 24447491
Vydavatel cert.: PostSignum Qualified CA 4
Datum a čas: 23.10.2026 09:59:37
Důvod: vydání OOP
Místo:

POLICIE ČESKÉ REPUBLIKY

Městské ředitelství policie Brno

Dopravní inspektorát, pracoviště dopravního inženýrství

Odsouhlaseno dne: 13.10.2026

Pod č. j.: KRPB-207701-2/ČJ-2026-0602DI

v kontextu č. j.: KRPB-145686-1/ČJ-2021-0602DI

Dle § 77 z. č. 361/2000 Sb.

§ -- z. č. 13/1997 Sb.

Lucie Vrba Pohřdalová

Digitálně podepsal Lucie Vrba Pohřdalová

Datum: 2026.10.13 10:21:01 +02'00'

ZNAKOM s.r.o. – OLOMOUCKÁ 1177/178, 627 00 BRNO, IČO: 2626 4641, TEL.: +420 602 332 710, E-MAIL: ZNAKOM@ZNAKOM.CZ, WEB: WWW.ZNAKOM.CZ

Vypracoval: Štěpán ŘEZNIK

podpis:

Zodpovědný projektant: Štěpán ŘEZNIK

podpis:

Ředitel/Technická kontrola: Petr Bednář

podpis:

Místo: BRNO, ul. VEJROSTOVA, RUDA	Číslo zak.: 27Z10265
Komunikace: místní	Formát: A3
Staničení úseku: –	Datum: 10/2026
Akce: BRNO, RUDA, KNN, ST. UPR.	Revize: 00
Obsah: PŘECHODNÁ ÚPRAVA PROVOZU	Číslo přílohy: 1