


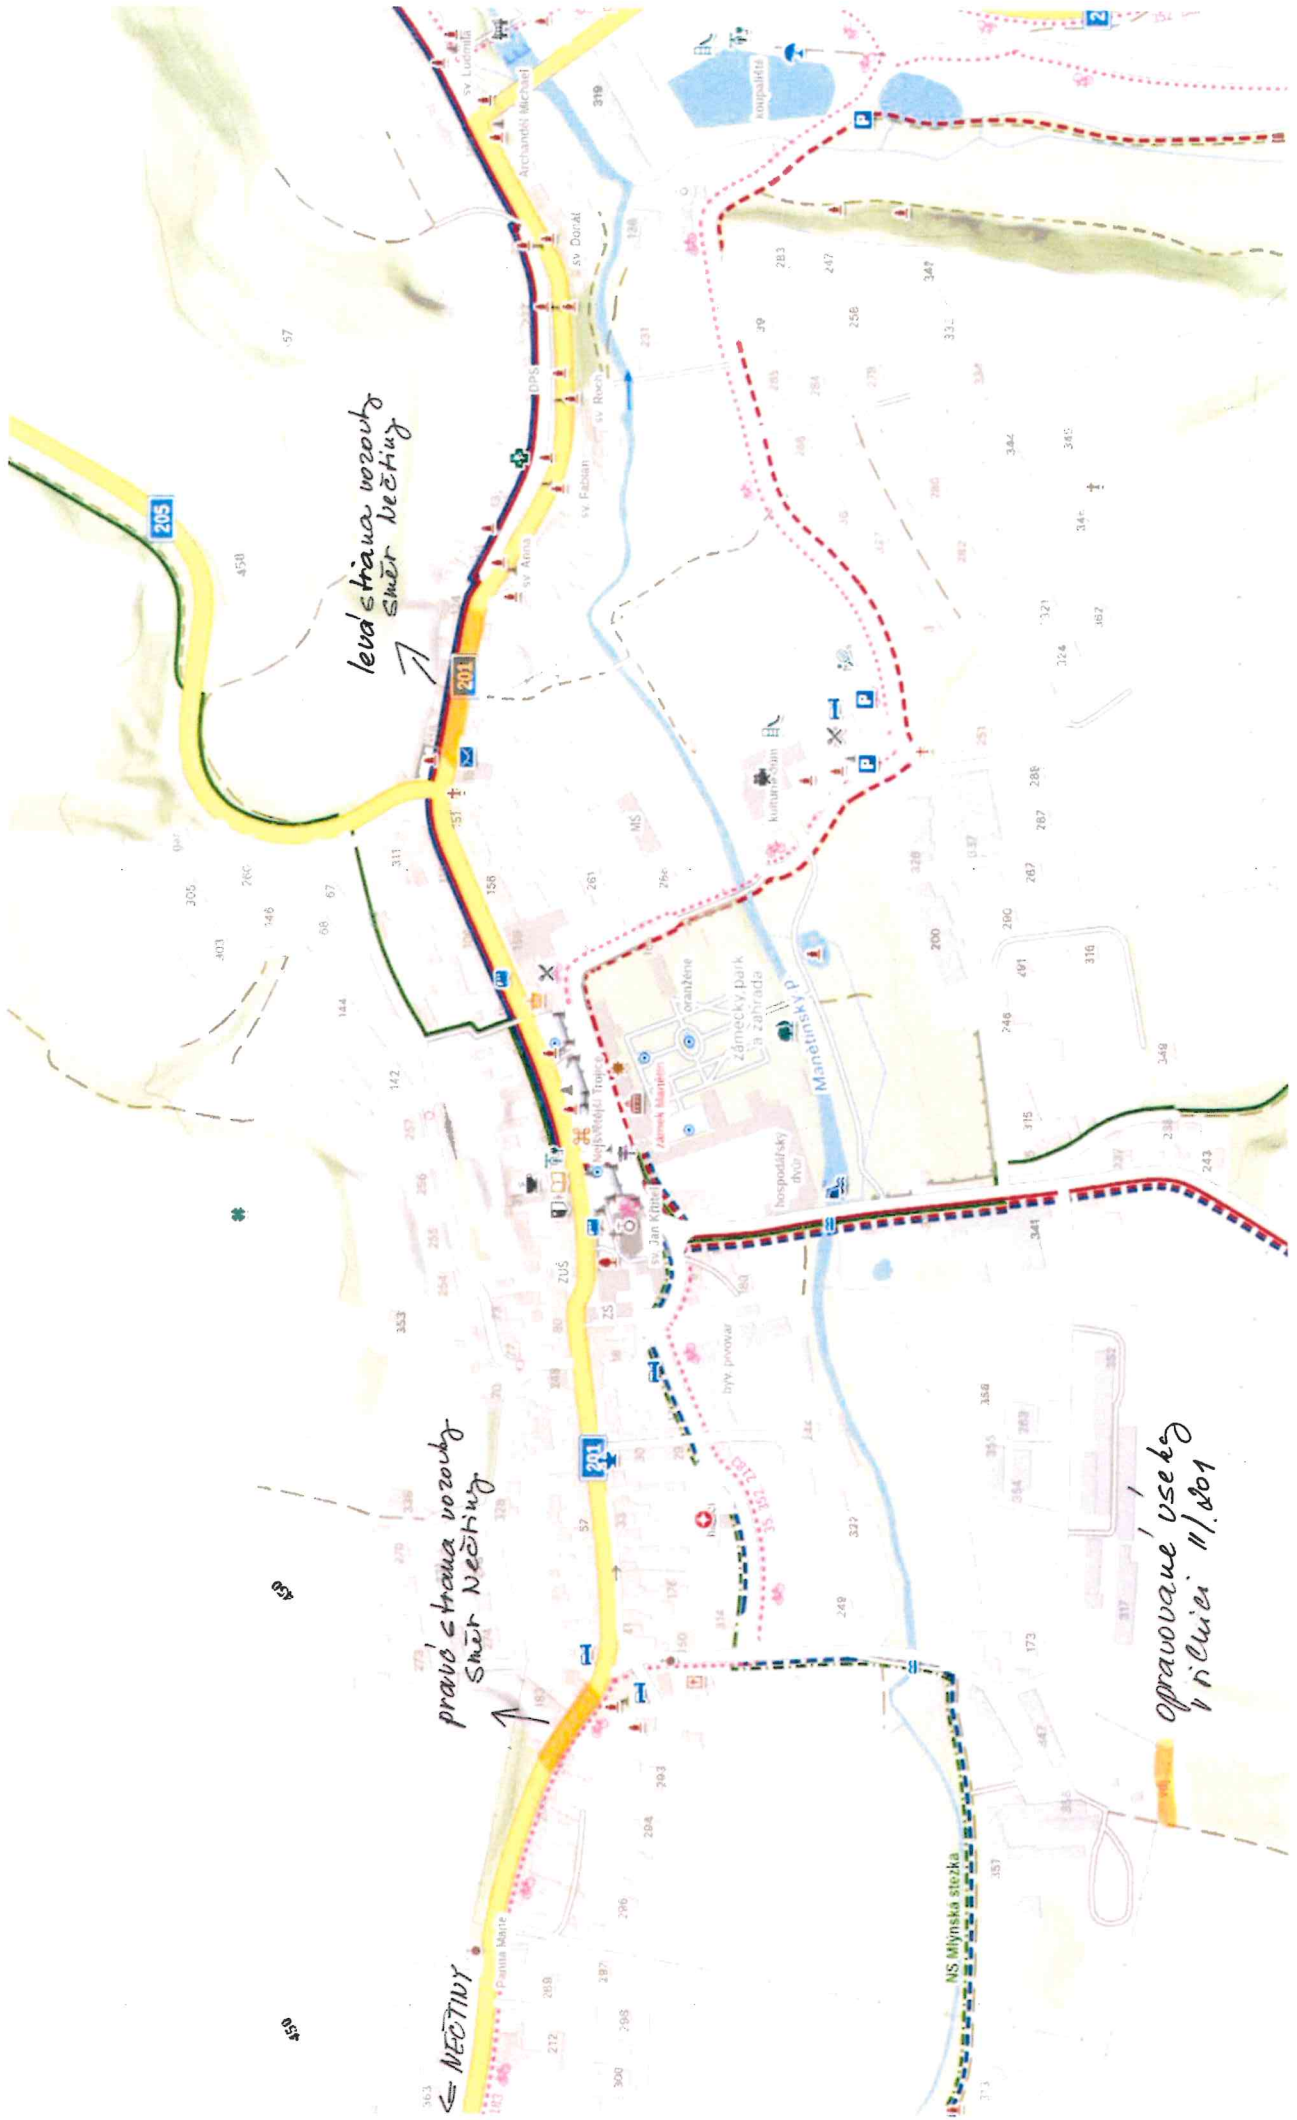

levá strana vozovky
směr nečtív

právní strana vozovky
směr nečtív

NEČTIV


opravované v úseku
v říční 11/201



1. etapa

návrh DIO po dobu výstavby

ČÁSTEČNÁ UZAVÍRKA části sil. II/201

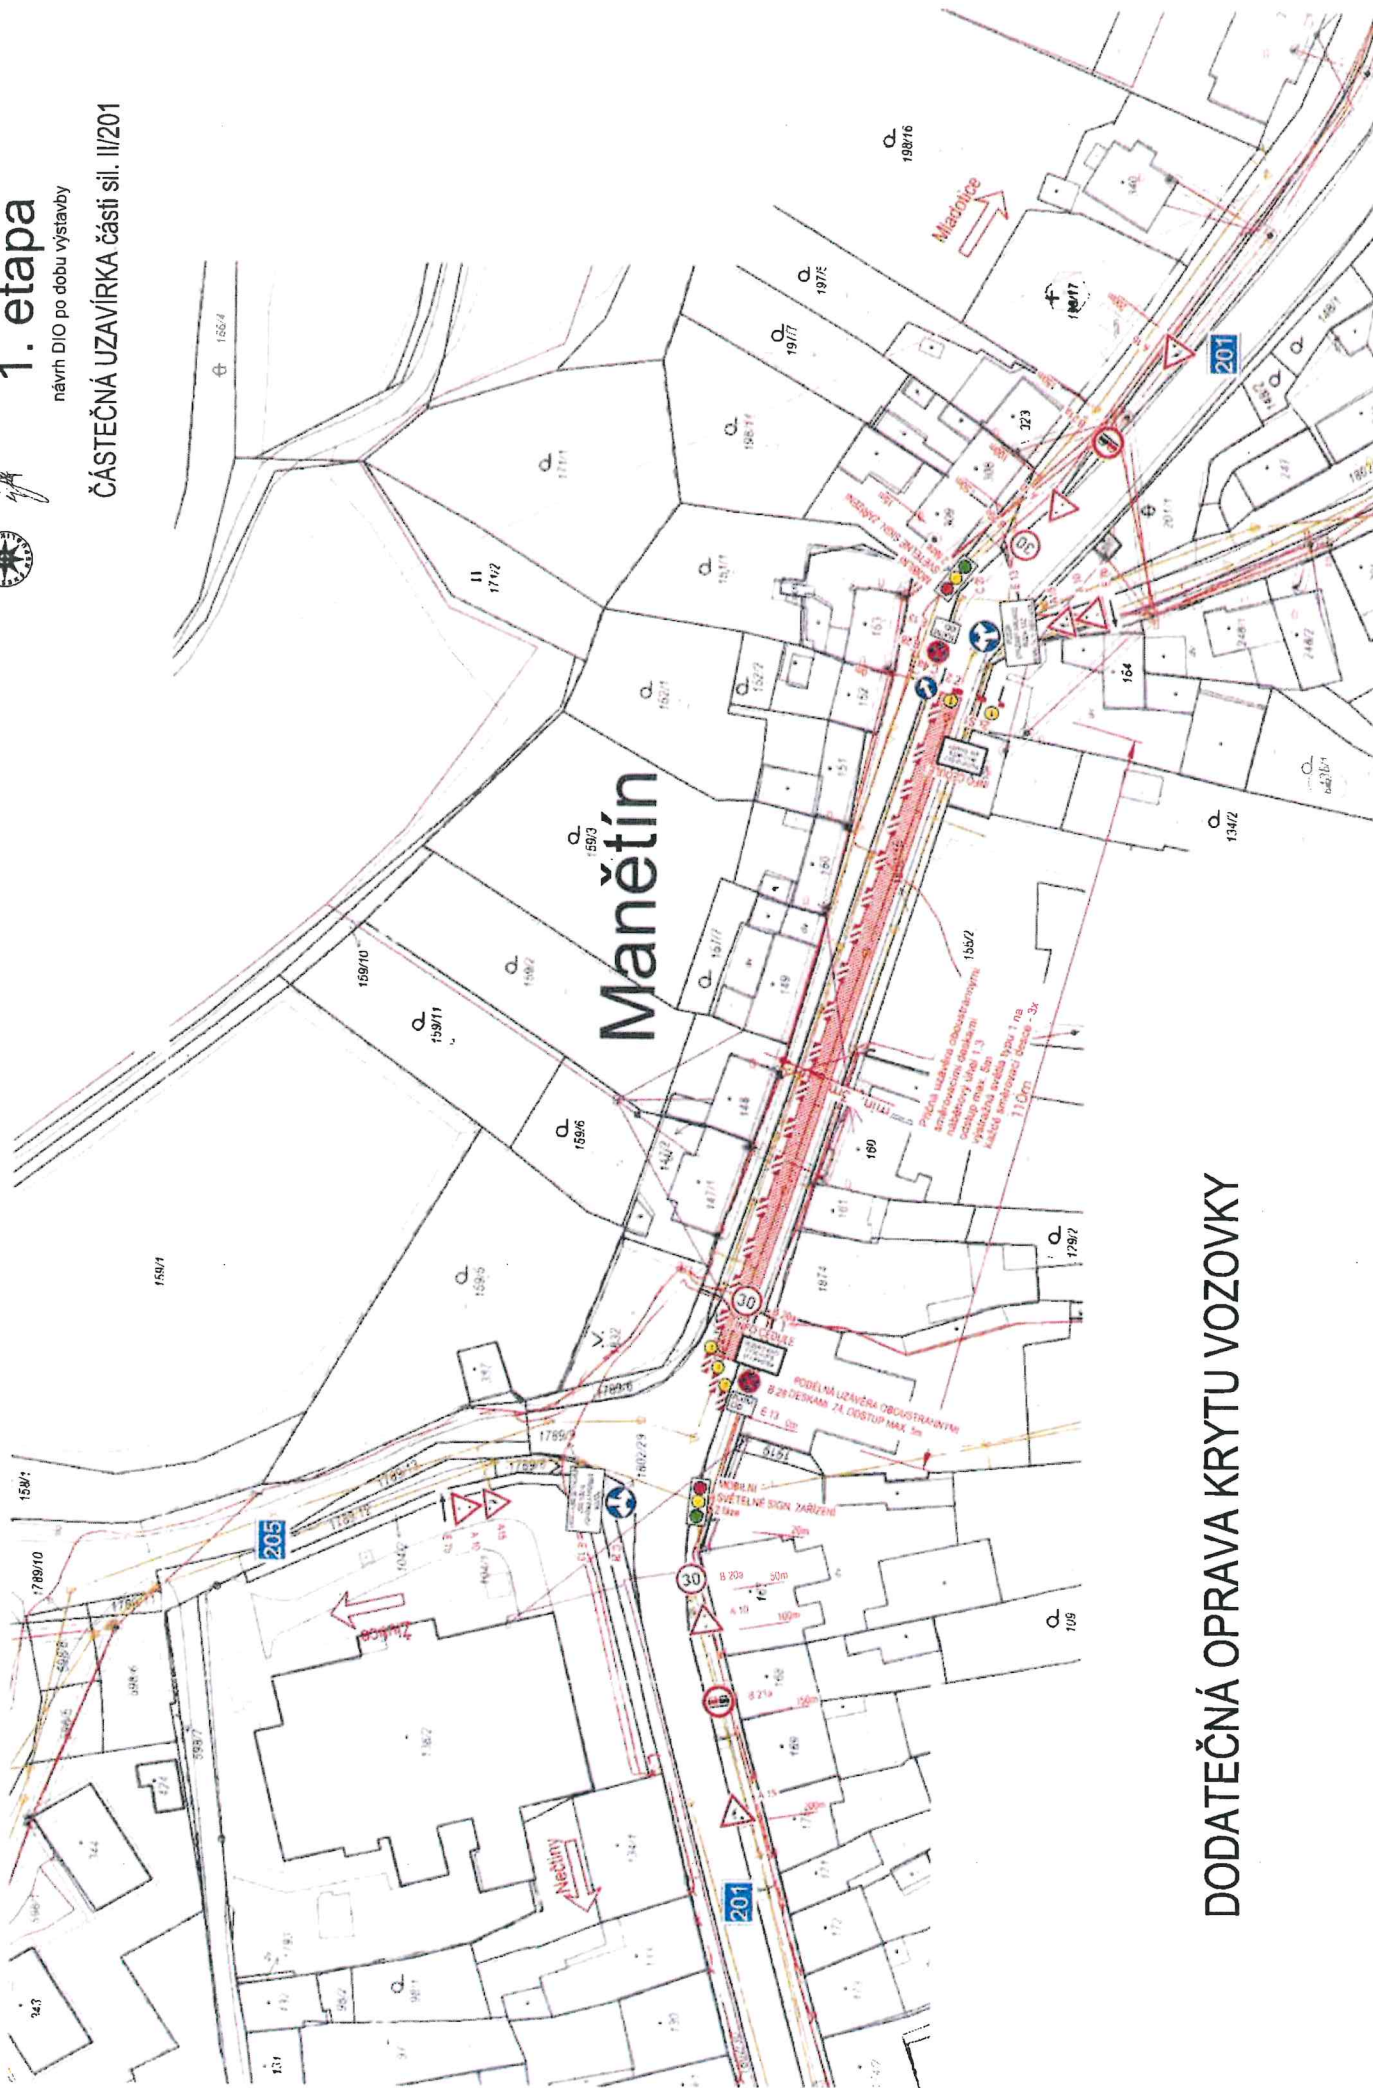


DODATEČNÁ OPRAVA KRYTU VOZOVKY

2. etapa

návrh DIO po dobu výstavby

ČÁSTEČNÁ UZAVÍRKA časti sil. II/201

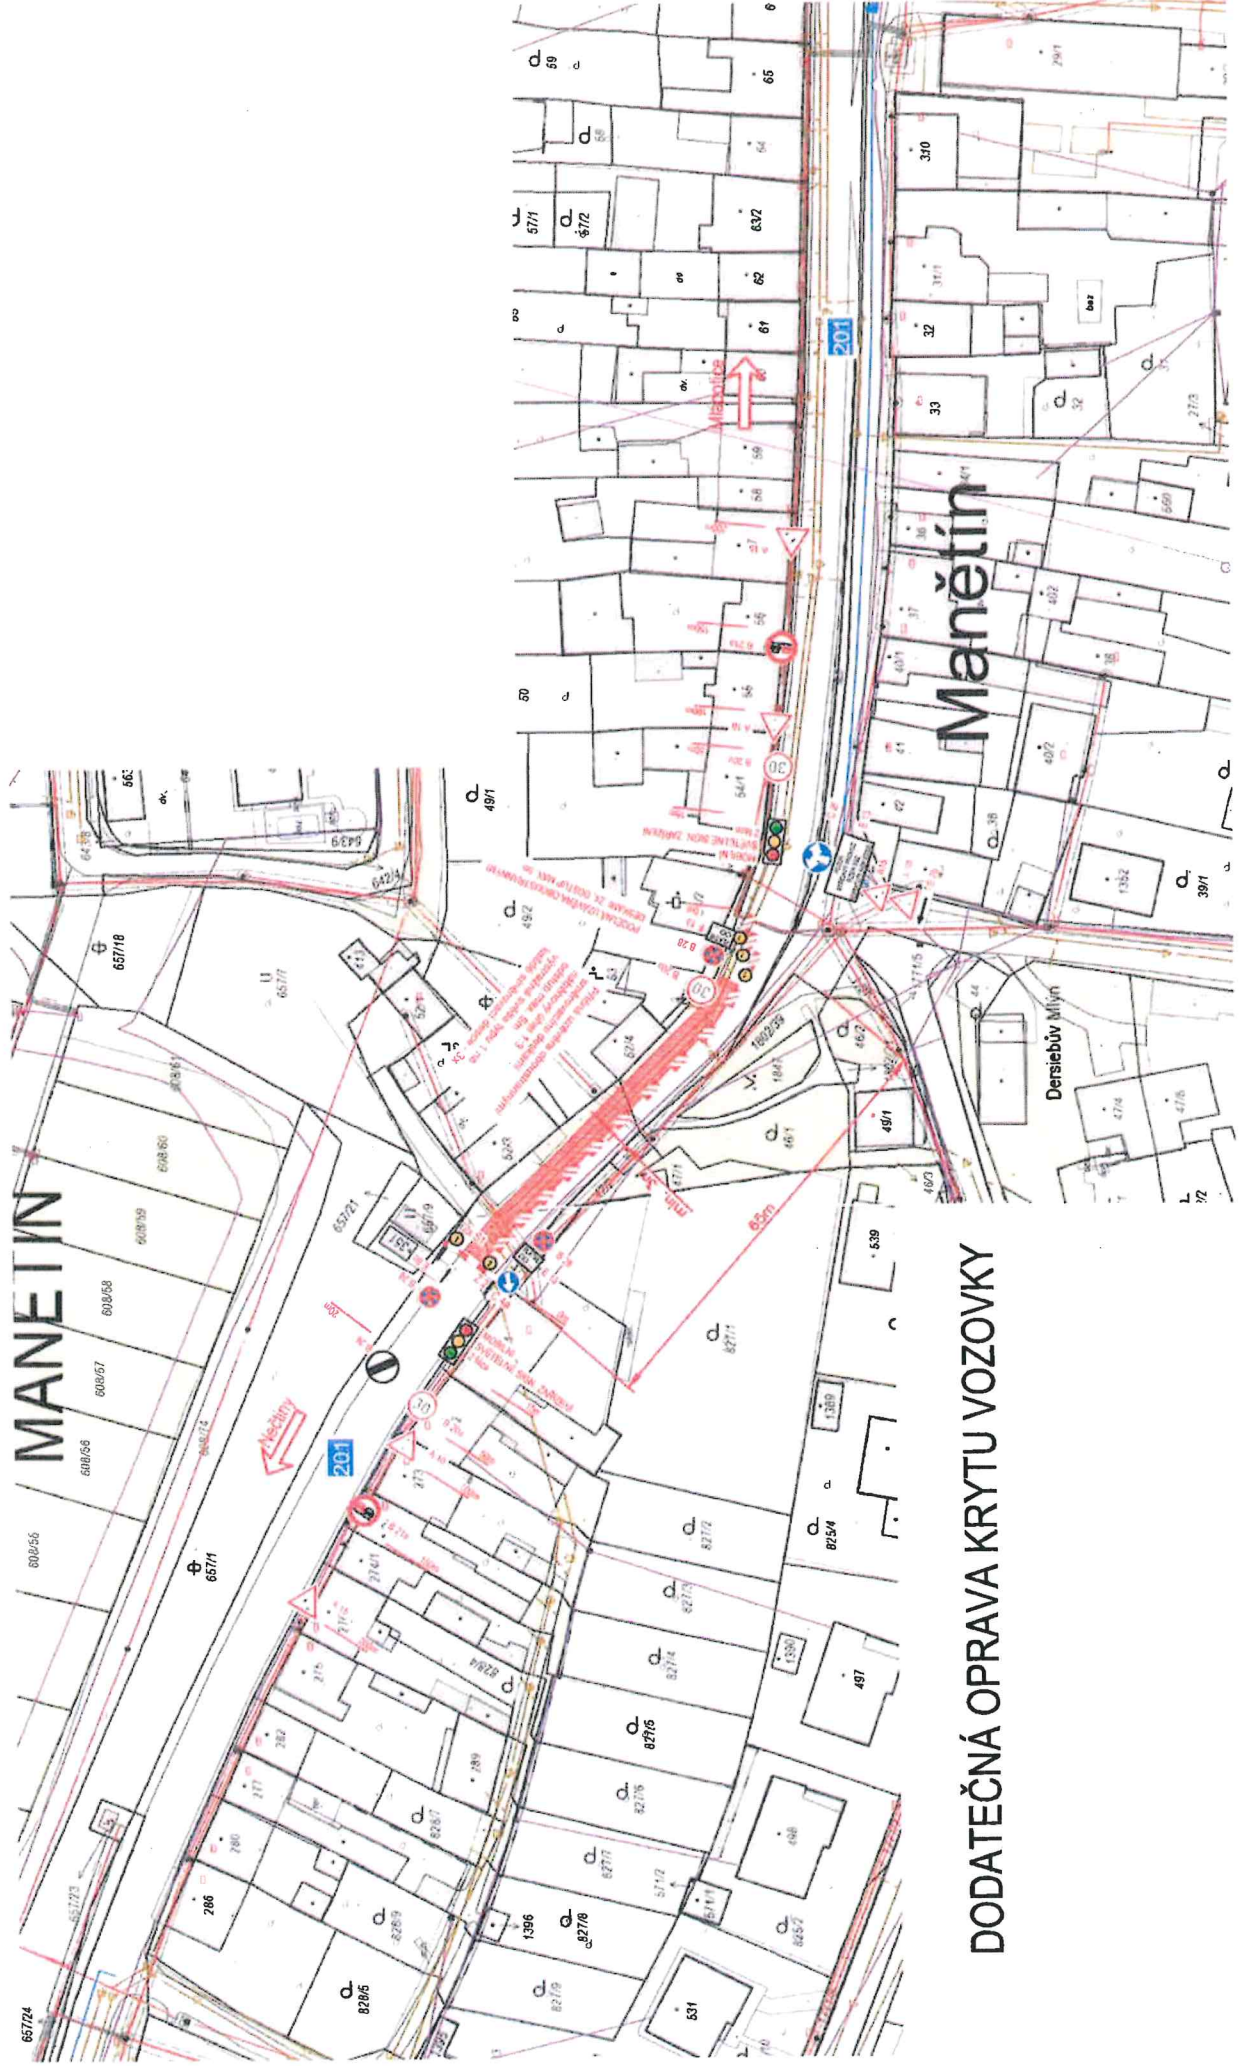

DODATEČNÁ OPRAVA KRYTU VOZOVKY

LEGENDA DOPRAVNĚ INŽENÝRSKÁ OPATŘENÍ :

Manětín, sil. II/201 částečná uzavírka při dodatečné opravě krytu vozovky

POZNÁMKA: V MÍSTĚ PROVÁDĚNÍ STAVBY BUDE VÝKOP VŽDY ZABEZPEČEN POMOCÍ ZÁBRADLÍ PŘÍPADNĚ VYROVNÝCH PÁSEK S OHLEDEM NA NEZBYTNÝ POHYB CHODCŮ V BLÍZKOSTI VYKOPANÉ RÝHY ČI MANIPULACE STAVEBNÍCH STROJŮ. V MÍSTĚ PROVÁDĚNÍ STAVBY BUDE VŽDY VYZNAČEN(Y) KORIDOR(Y) PRO BEZP. POHYB CHODCŮ DLE NAVRŽENÉHO SCHÉMATU B/17 V PUBLIKACI "ZÁSADY PRO OZNAČOVÁNÍ PRACOVNÍCH MÍST NA P.K. II.VYDÁNÍ"

POZOR
CHODCI PROCHÁZÍTE
STAVENIŠTĚM

VÝSTRAŽNÁ CEDULE



DO DOBY DOKONČENÍ POVRCHŮ BUDE OSAZENA DOPR. ZNAČKA A 7a A TO V MÍSTĚ ZAČÁTKU PŘÍČNÝCH-PROVIZORNĚ ZASYPANÝCH PŘEKOPŮ PLATÍ PRO VŠECHNY ETAPY PO PROVEDENÍ PROVIZORNÍHO ZÁSYPU RÝH VE VOZOVCE popř. V TĚSNÉ BLÍZKOSTI VOZOVKY

POUŽITÉ DZ:

