


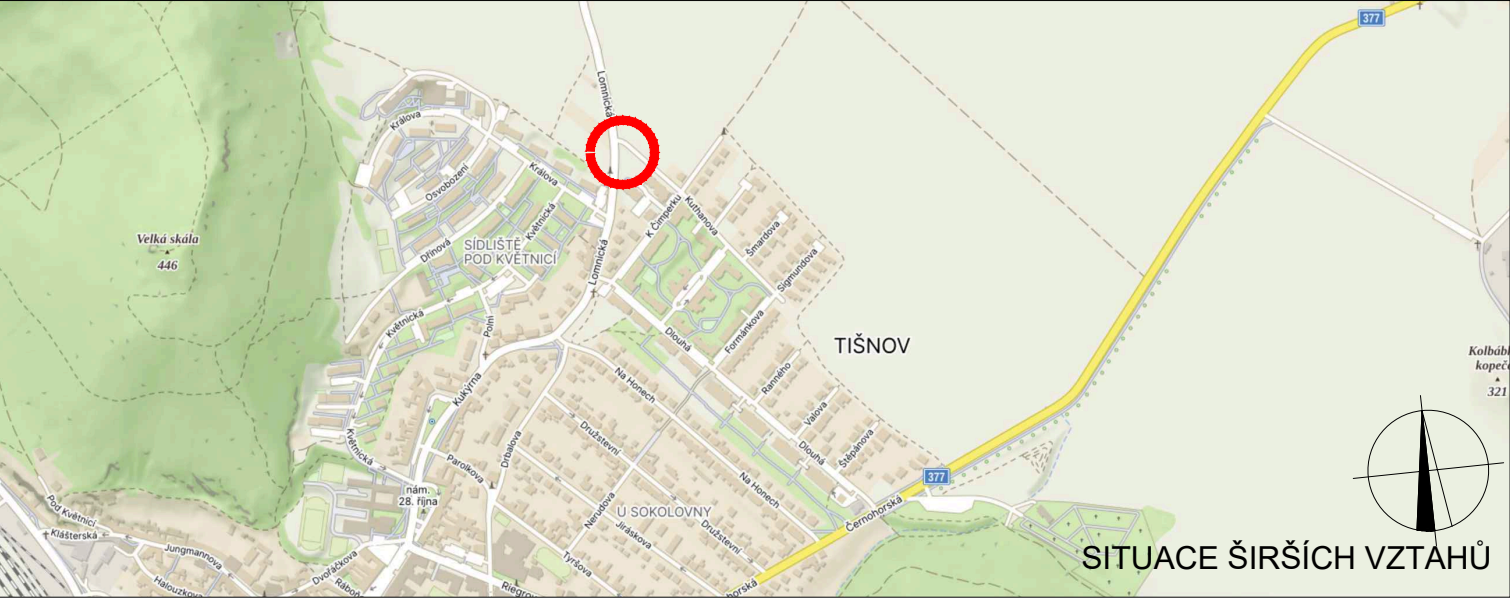

POLICIE ČESKÉ REPUBLIKY - KŘP	MĚSTO TIŠNOV	
PLATNOST TOHOTO VYJÁDRĚNÍ JE 1 ROK. V dne	SOUHLASÍME S PDZ V dne	SOUHLASÍME S PDZ V dne



LEGENDA

- TRVALÉ SVISLÉ DOPRAVNÍ ZNAČENÍ
- NAVRŽENÉ PŘECHODNÉ SVISLÉ DOPRAVNÍ ZNAČENÍ
- VJEZD A VÝJEZD VOZIDEL STAVBY

Použité dopravní značení bude v základní velikosti a v reflexním provedení tř. 1 K návrhu dopravního značení bylo využito TP 65 Zásady pro dopravní značení na pozemních komunikacích, TP 66 Zásady pro označování pracovních míst na pozemních komunikacích, II. vydání	
VYPRACOVAL: Bc. Natália Doláková	
KONTROLOVAL: Ing. Mgr. Josef Janík	
NÁZEV AKCE: Tišnov, inženýrské sítě a komunikace v lokalitě Za Penzionem	DATUM: 10/2026
NÁZEV PŘÍLOHY: SITUACE DOPRAVNĚ-INŽENÝRSKÝCH OPATŘENÍ	FORMÁT: 640x297
OBSAH: VJEZD A VÝJEZD STAVBY	ČÍSLO ZAKÁZKY:
	ČÍSLO PŘÍLOHY: 1

Ověřovací doložka změny datového formátu dokumentu podle § 69a zákona č. 499/2004 Sb.

Změnou datového formátu se nepotvrzuje správnost a pravdivost údajů obsažených v dokumentu a jejich soulad s právními předpisy.
Vstupující dokument nebyl podepsán.

Typ vstupního dokumentu: .PDF
Otisk vstupního souboru: 833221259B1B5FB40D235E44DE750B5EE9FEB5DB0AB9BD4F3685C4382C8A21D1
Použitý algoritmus: SHA256_SBB 2.16.840.1.101.3.4.2.1

Subjekt, který změnu formátu dokumentu provedl:
Město Tišnov, nám. Míru 111, 66601 Tišnov, epodatelna@tisnov.cz

Datum vyhotovení ověřovací doložky:
1.10.2026

Jméno a příjmení osoby, která změnu formátu dokumentu provedla:
Mikulica Martin