

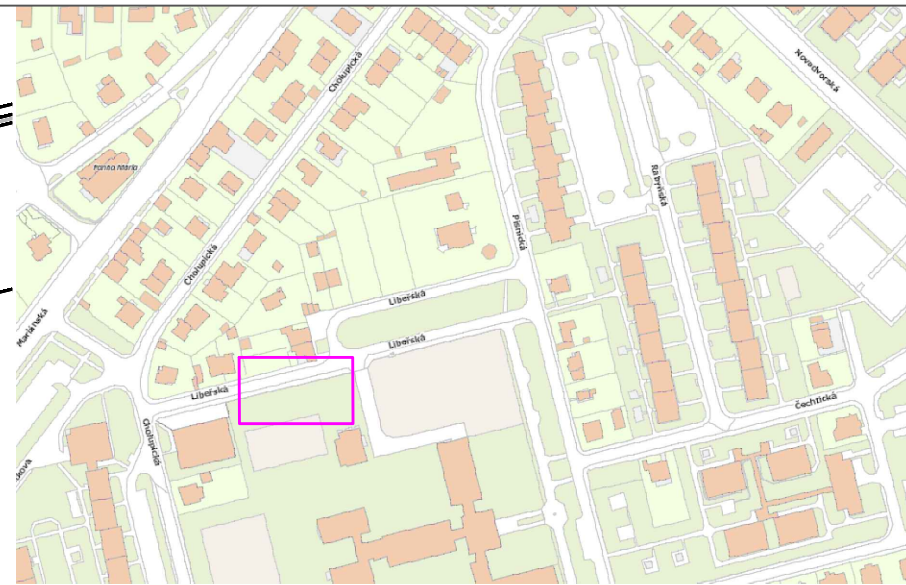


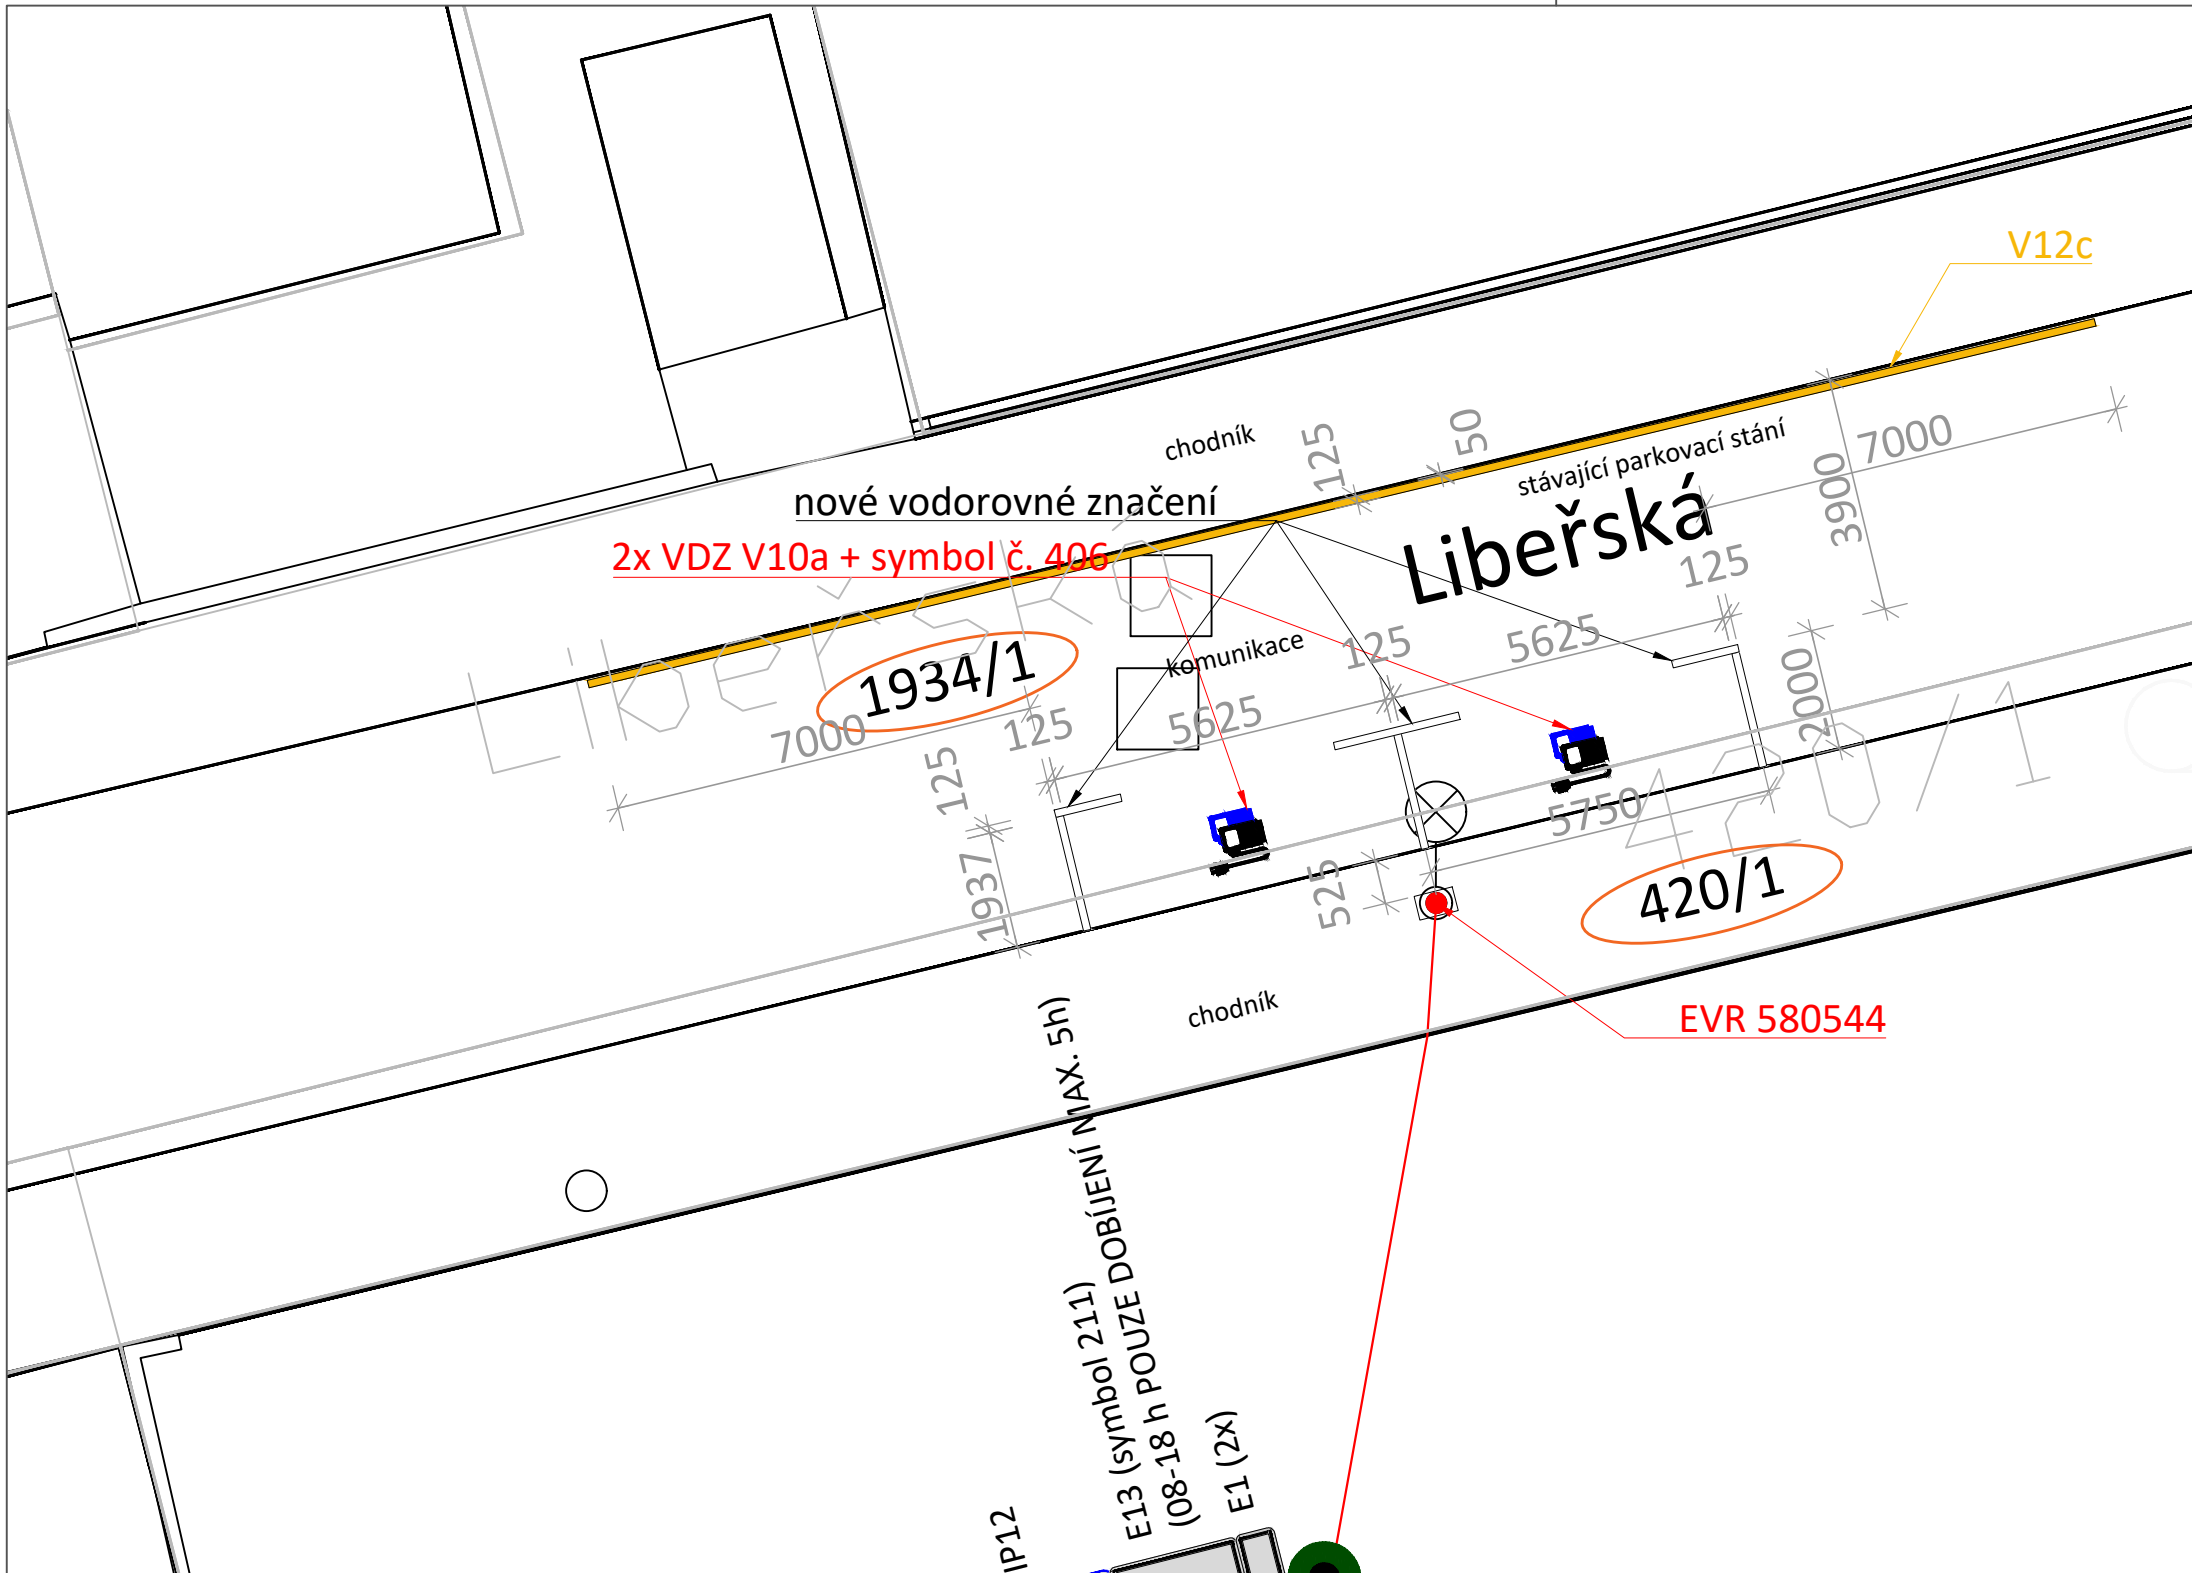

- LEGENDA**
- ▽ STÁVAJÍCÍ DZ
 - ▢ NOVÉ DZ
 - DOTČENÉ PARCELY
 - ▭ ZÁJMOVÁ OBLAST
 - 🚗 SYMBOL Č.406 DLE ZÁSAD ZŘIZOVÁNÍ DOBÍJEJÍ INFRASTRUKTURY IPR
 - ZAVĚŠENÁ SDZ
 - ⊗ SAMOSTATNĚ STOJÍCÍ SDZ

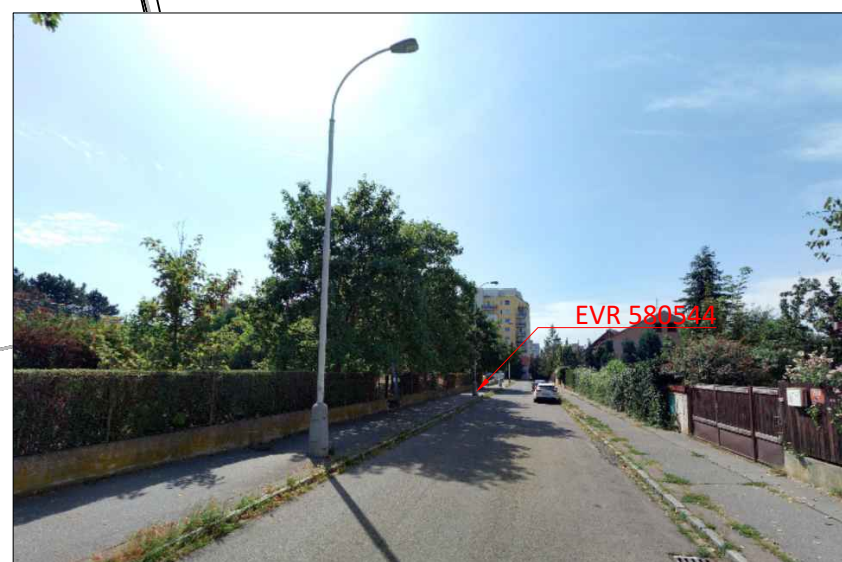

SDZ IP12+E13+E1 umístit na EVR lampu 580544.

Symbol č.406 v nově vzniklém parkovacím stání bude vycentrován.

ODDĚLENÍ PROJEKCE STAVEBNÍ Vyhrazené parkovací stání (EVR) 728438_Kamýk			PRA PRA PRA PRA HA GUE GA G HMP Mariánské nám. 2/2 110 00 Praha 1 Česká republika info@praha.eu www.praha.eu		
NÁZEV VÝKRESU:		EVR_580544		 TECHNOLOGIE HLAVNÍHO MĚSTA PRAHY Pulz naší metropole THMP, a.s. Dělnická 213/12 170 00 Praha 7 Česká republika tel.: +420 277 004 055 tel.: +420 778 889 801 e-mail: info@thmp.cz www.thmp.cz	
PROJEKTANT:		Jan Dostál			
ZODPOVĚDNÝ PROJEKTANT:		Ing. Drahomír Dostál			
DATUM:	09/2025	PARCELNÍ ČÍSLO:	1934/1, 420/1	MĚŘÍTKO:	1:125
STUPEŇ:	-	PŘEDPIS:	-	REVIZE:	00
				FORMÁT:	A3
				Č.VÝKRESU:	P12.10