



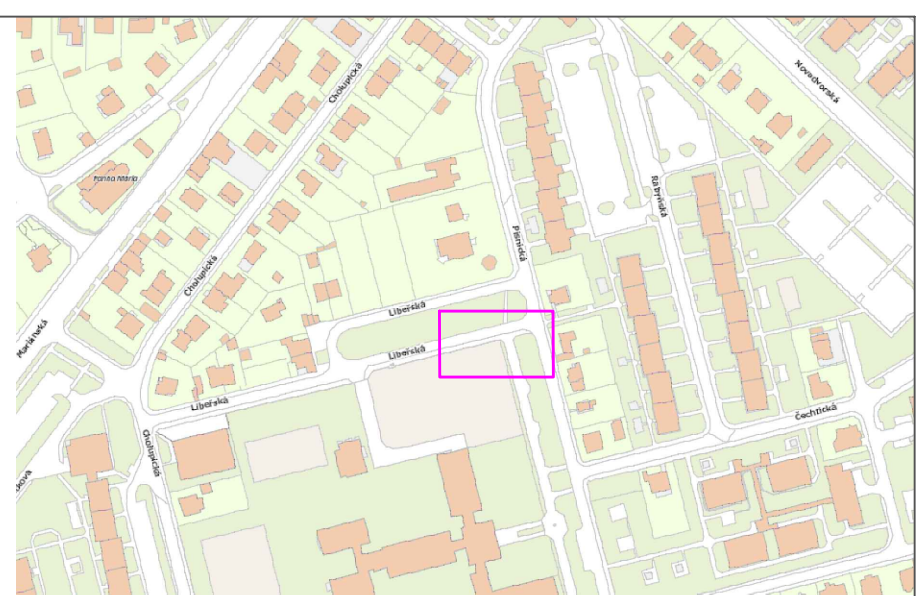

LEGENDA

- STÁVAJÍCÍ DZ
- NOVÉ DZ
- DOTČENÉ PARCELY
- ZÁJMOVÁ OBLAST
- SYMBOL Č.406 DLE ZÁSAD ZŘIZOVÁNÍ DOBÍJECÍ INFRASTRUKTURY IPR
- ZAVĚŠENÁ SDZ
- SAMOSTATNĚ STOJÍCÍ SDZ

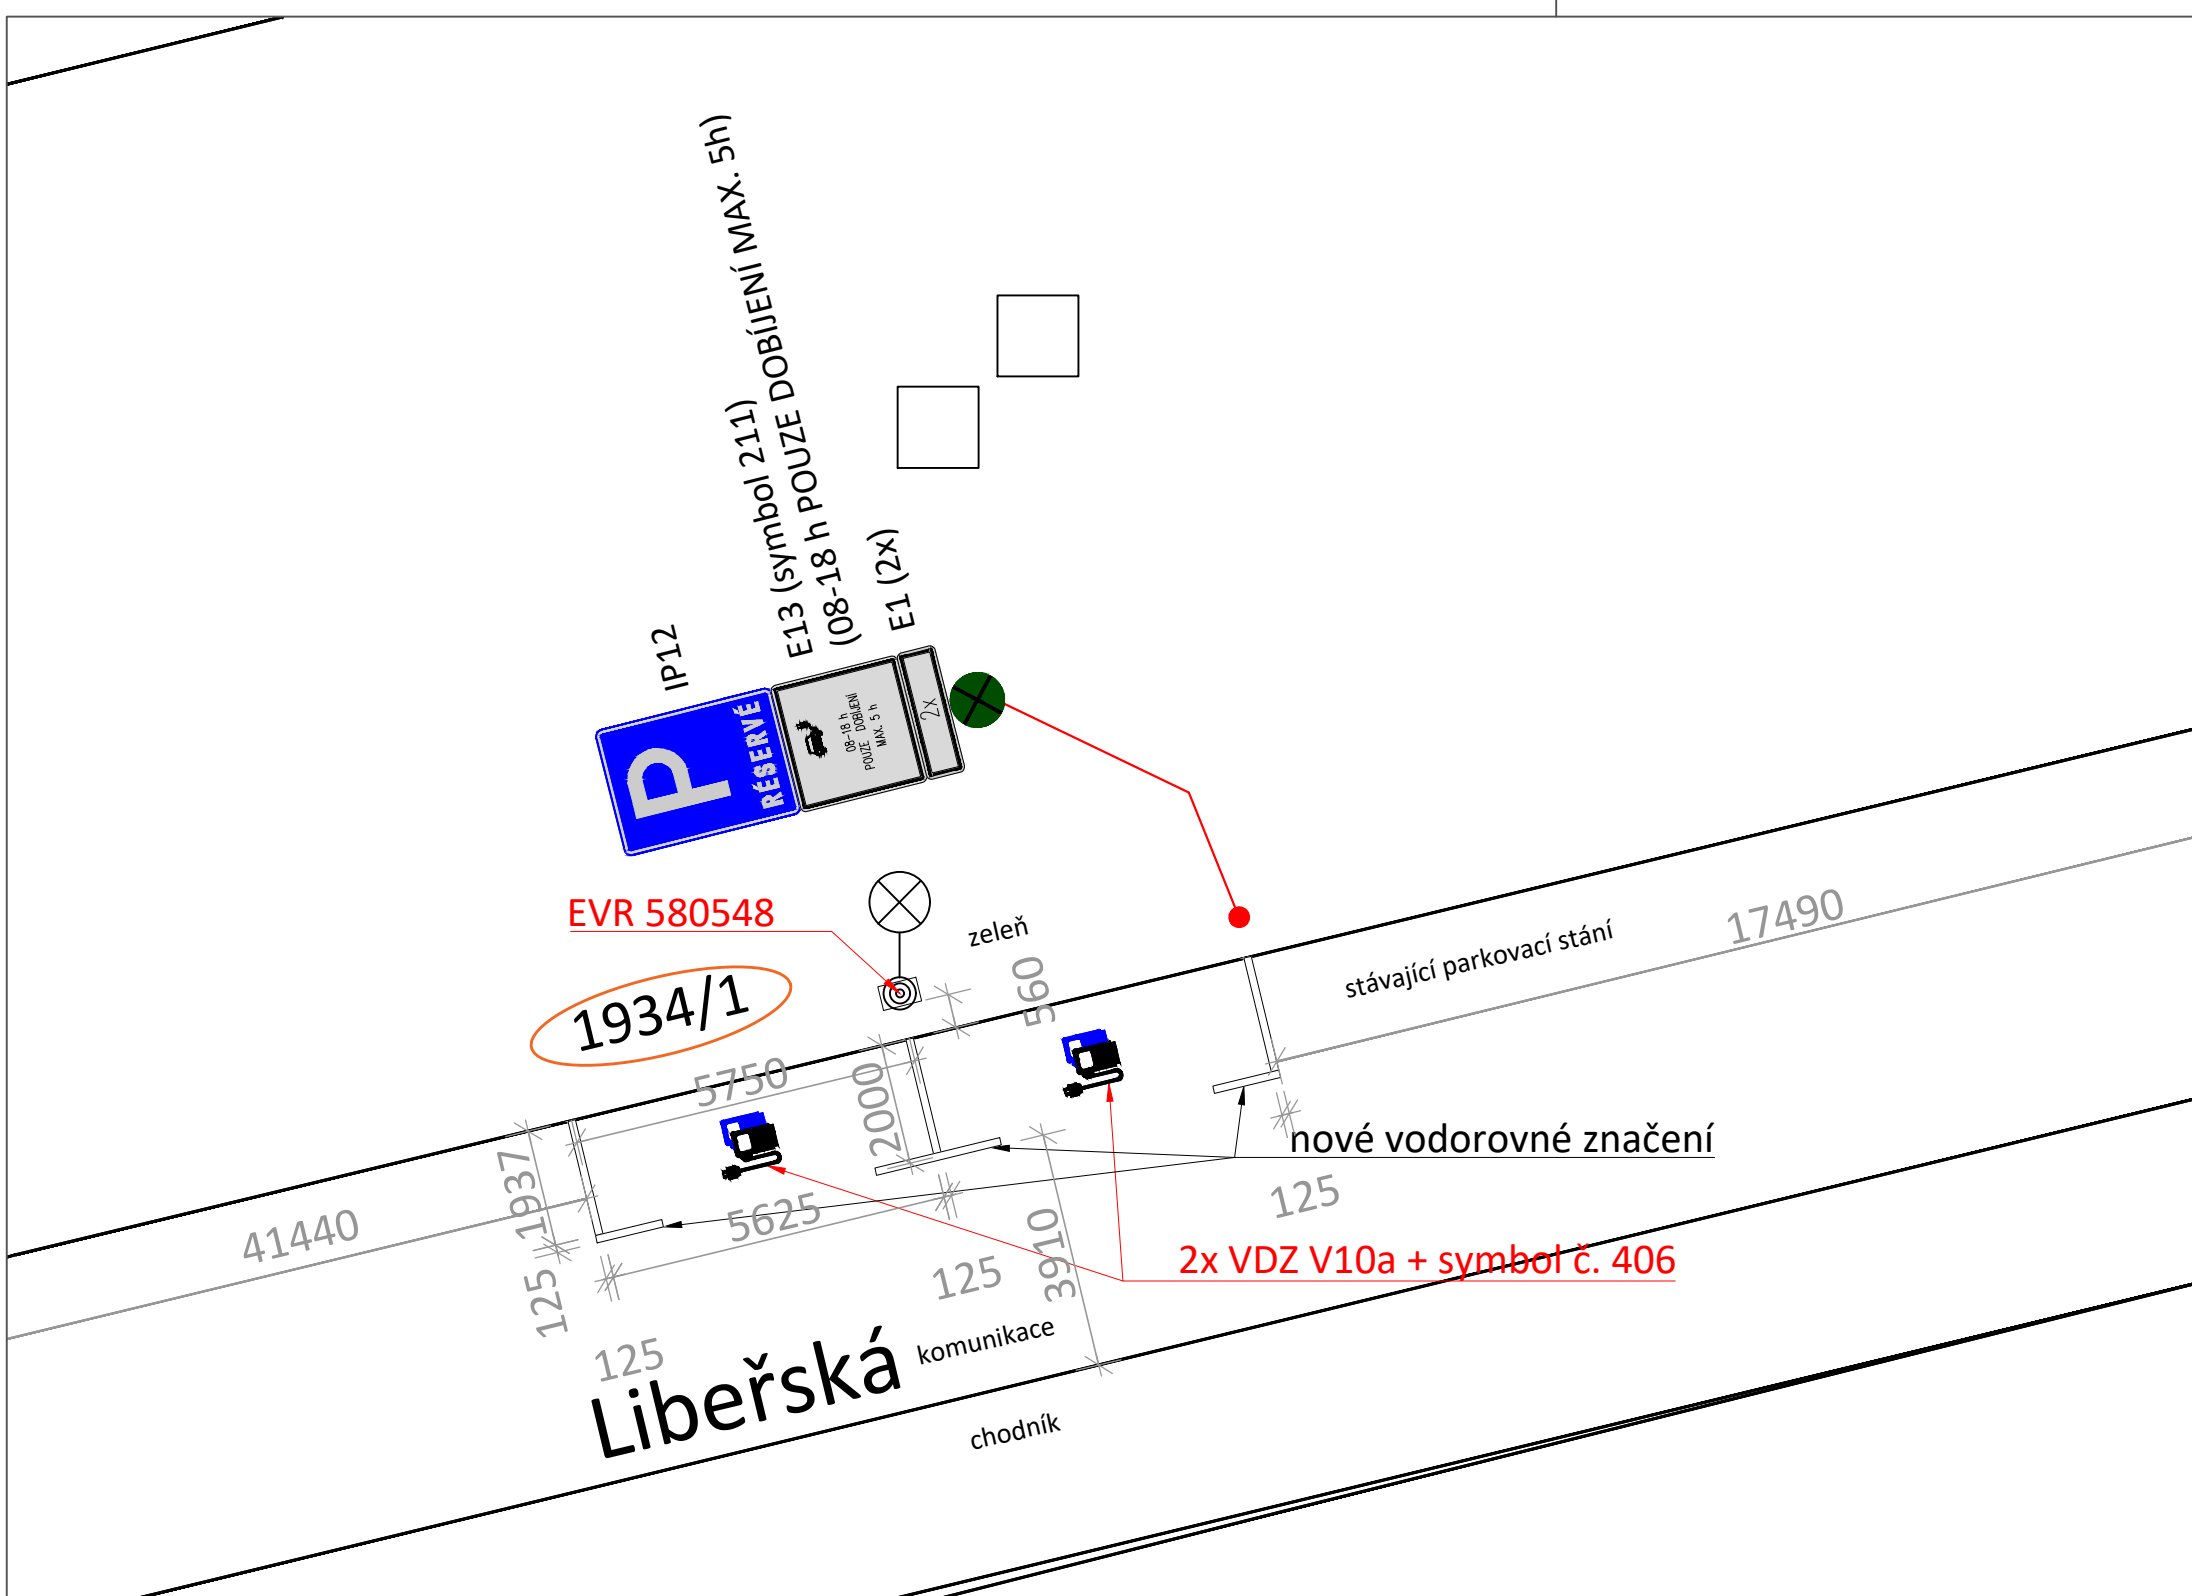

Symbol č.406 v nově vzniklém parkovacím stání bude vycentrován.

ODDĚLENÍ PROJEKCE STAVEBNÍ Vyhrazené parkovací stání (EVR) 728438_Kamýk				PRAHA PRAHA PRAHA PRAHA HMP Mariánské nám. 2/2 110 00 Praha 1 Česká republika info@praha.eu www.praha.eu	
NÁZEV VÝKRESU:		EVR_580548		TECHNOLOGIE HLAVNÍHO MĚSTA PRAHY Pulz naší metropole	
PROJEKTANT:		Jan Dostál		THMP, a.s. Dělnická 213/12 170 00 Praha 7 Česká republika	
ZODPOVĚDNÝ PROJEKTANT:		Ing. Drahomír Dostál		tel.: +420 277 004 055 tel.: +420 778 889 801 e-mail: info@thmp.cz www.thmp.cz	
DATUM:	09/2025	PARCELNÍ ČÍSLO:	1934/1	MĚŘÍTKO:	1:125
STUPEŇ:	-	PŘEDPIS:	-	REVIZE:	00
				FORMÁT:	Č.VÝKRESU:
				A3	P12.09