

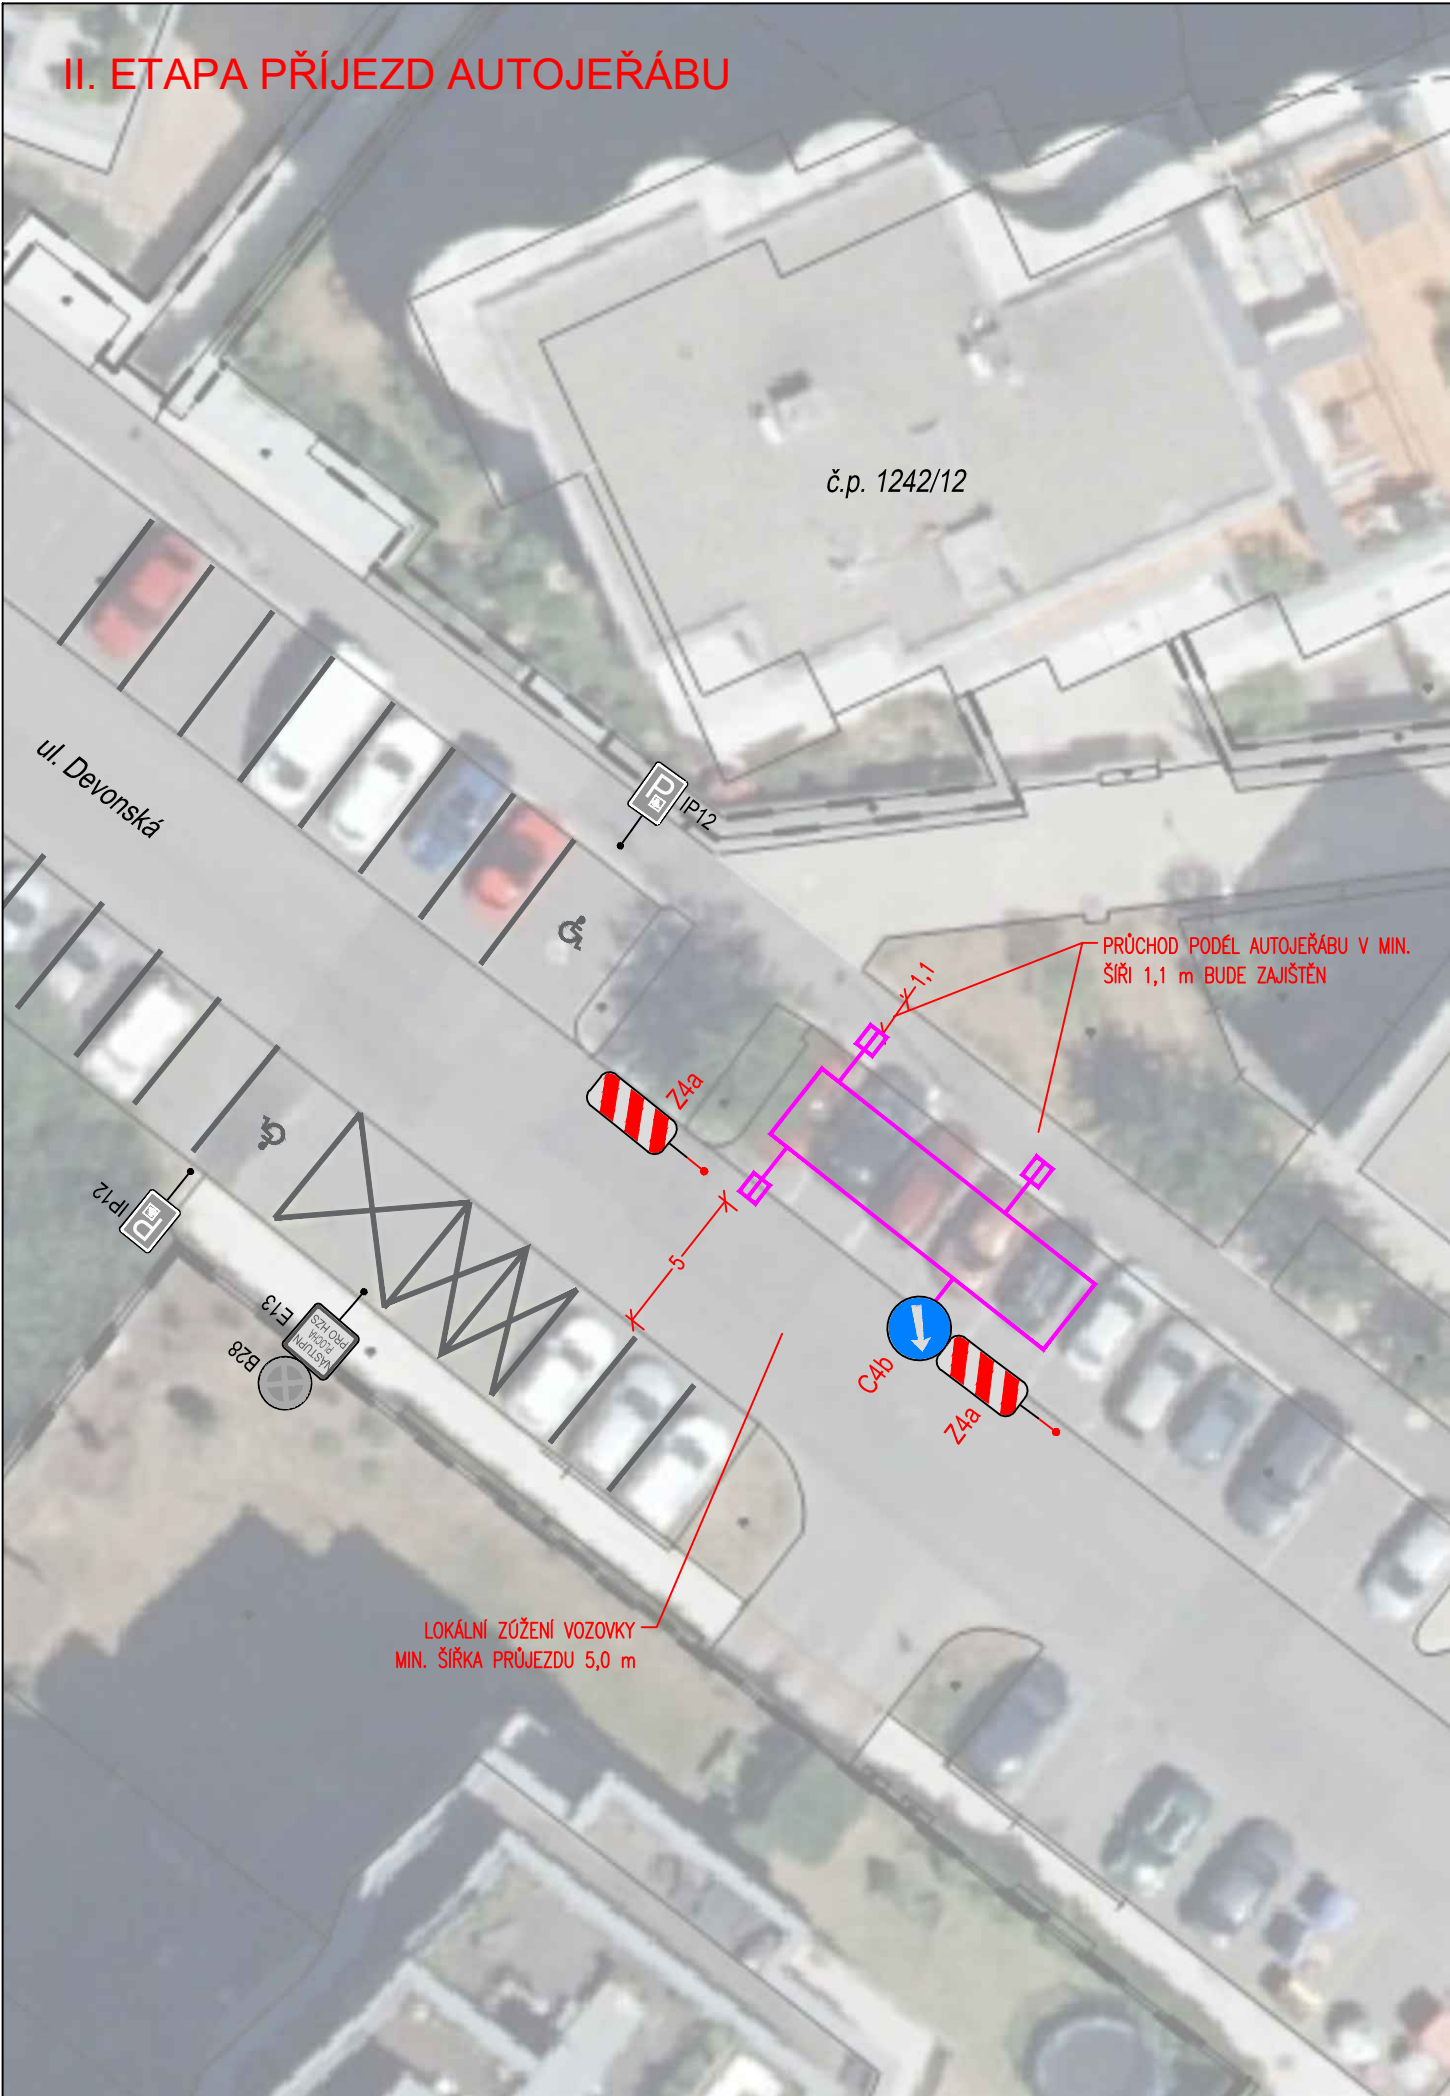


II. ETAPA PŘÍJEZD AUTOJEŘÁBU

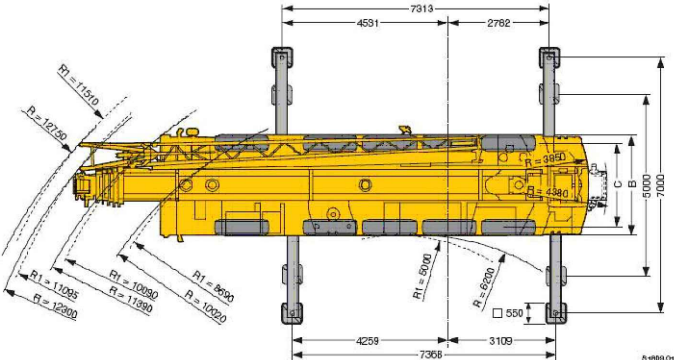

Legenda:

- B24a  Nové svislé dopravní značení
- B24a  Stávající svislé dopravní značení
-  Poloha autojeřábu

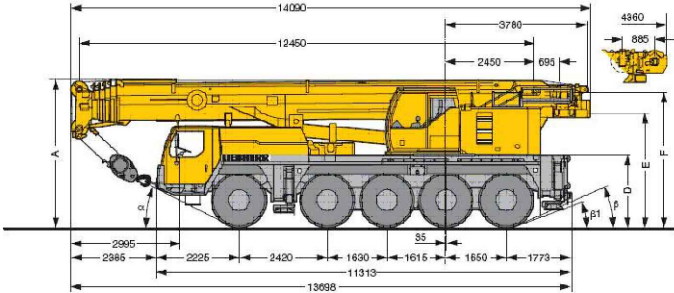

DOBA ZÁBORU JE V RÁMCI JEDNOHO DNE A MAX. NĚKOLIK HODIN – OČEKÁVÁ SE JEDEN ZDVIH. PODÉL AUTOJEŘÁBU BUDE ZAJIŠTĚN PRŮCHOD V ŠÍŘCE MIN. 1,1 M A PRŮJEZD NA KOMUNIKACI V ŠÍŘCE MIN. 5,0 M,

ČÍSLO A DATUM REVIZE	POPIS REVIZE
7.	
6.	
5.	
4.	
3.	
2.	
1.	

 ING. VÍT DUDA POD SOKOLÁKEM 709, 250 70 ODOLENA VODA TEL.: +420 723 876 001 E-MAIL: DUDAVIT@EMAIL.CZ WWW: D-PROJEKTY.CZ IČ: 05 55 75 85	VÝŠKOVÝ SYSTÉM B.P.V SOUŘADNICOVÝ SYSTÉM S – JTSK	
VYPRACOVAL: ING. VÍT DUDA	KONTOLOVAL: ING. VÍT DUDA	VEDOUcí PROJEKTU: ING. VÍT DUDA, AUTORIZOVANÝ INŽ. PRO DOPRAVNÍ STAVBY ČKAIT: 0013386
KÚ: HLUBOČEPY [728837]	KRAJ: HL. M. PRAHA	DATUM: 7/2026
INVESTOR: VLASTNÍCI JEDNOTEK BYTOVÉHO DOMU	STUPEŇ: DIO	ČÍSLO KOPIE:
ZAKÁZKA: DIO – PRAHA BARANDOV – VYTVOŘENÍ MANIPULAČNÍHO PROSTORU PRO AUTOJEŘÁB	ČÍSLO ZAKÁZKY: 7/26	
	POČET FORMÁTŮ A4: 2	
OBSAH: SITUACE DIO – II. ETAPA PŘÍJEZD AUTOJEŘÁBU	ČÍSLO PŘÍLOHY: B.2	