

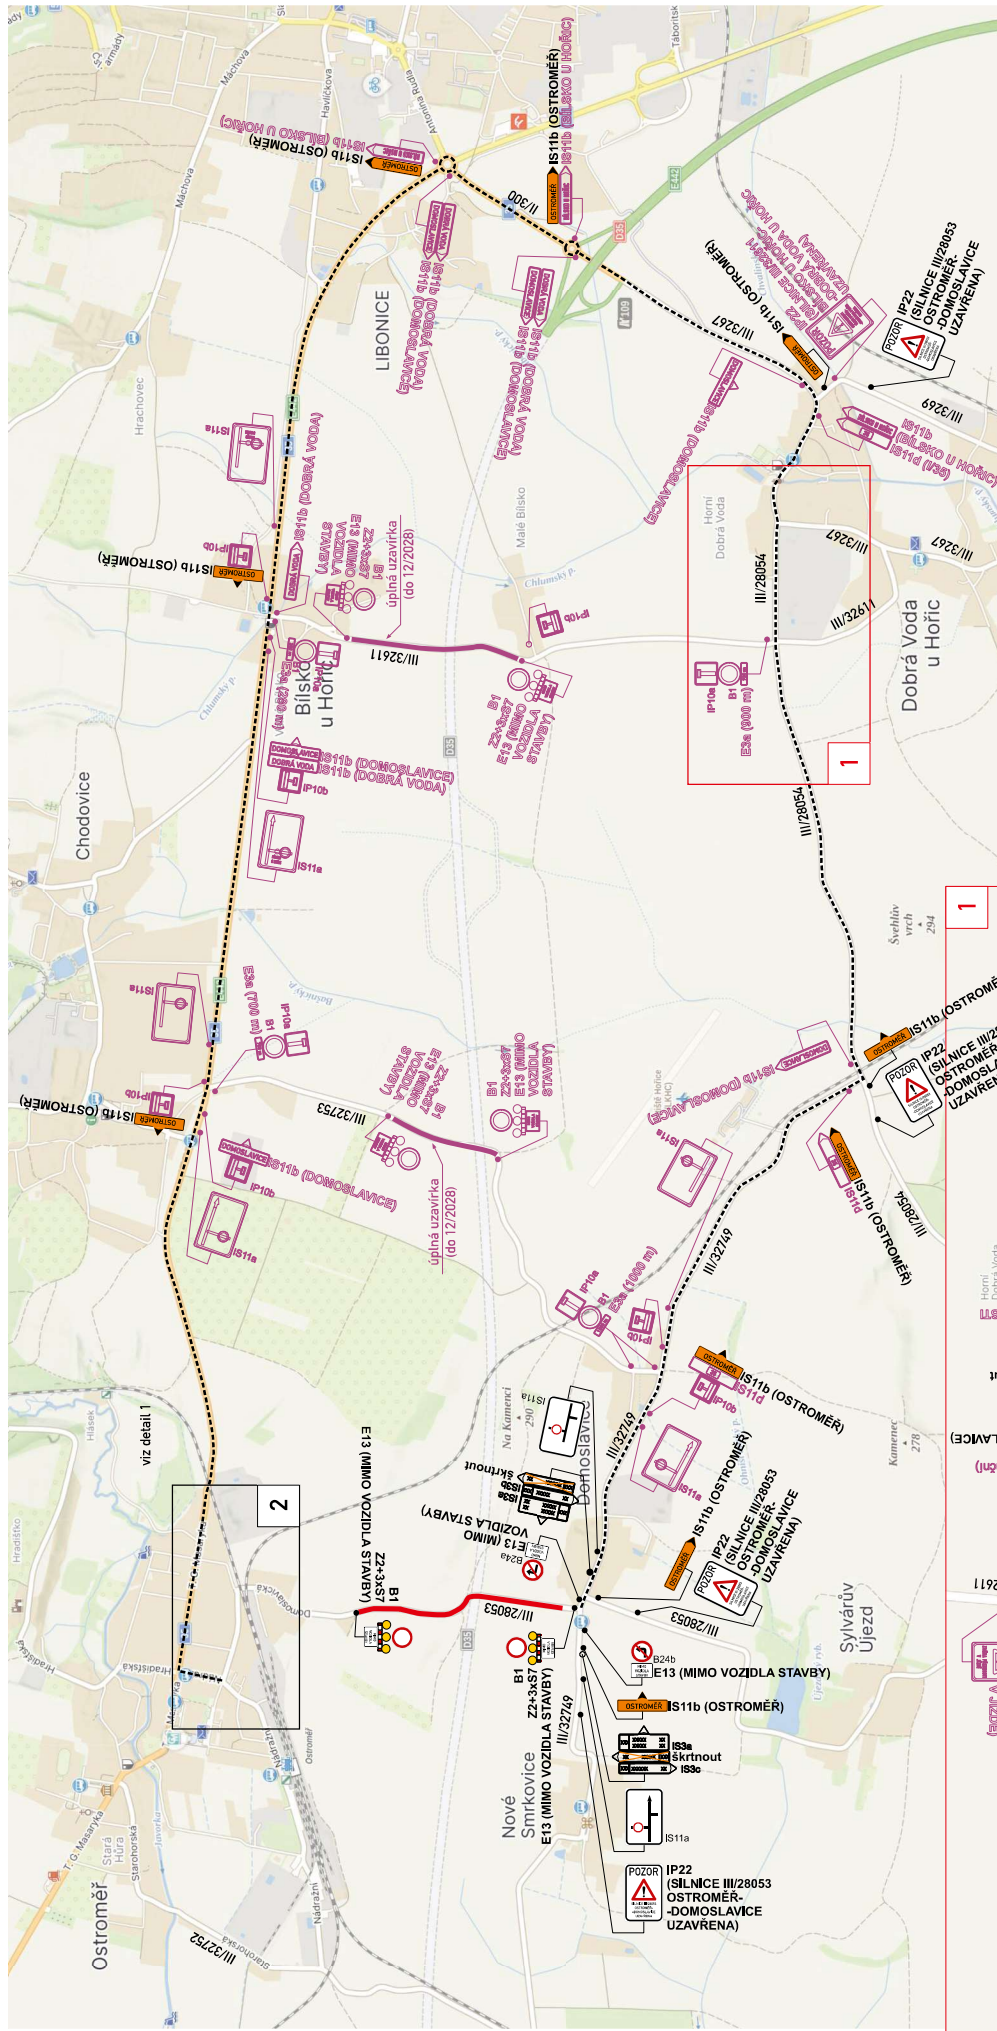


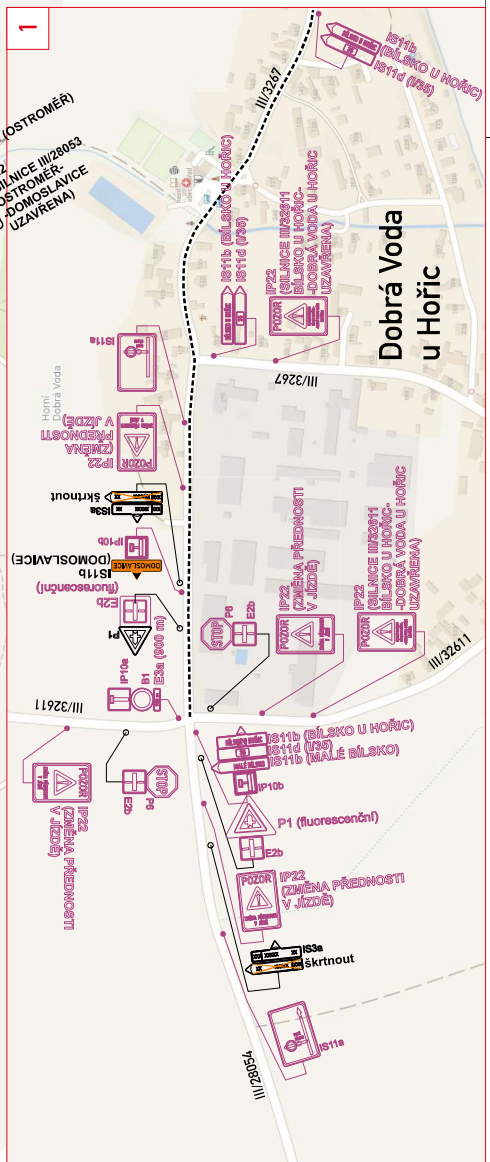


LEGENDA:

- trvalé DZ
- dočasné rušené trvalé DZ
- nové přechodné DZ
- již osazené přechodné DZ v rámci jiné uzavírky
- záběr stavby
- objezdná trasa

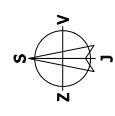

Akce:	D35 Újčibice - Hořice (silnice č. III/28053)		
	DOPRAVNÉ - INŽENÝRSKÉ OPATŘENÍ		
Vypracoval: Quo s.r.o.	Datum: 08/2026	Aktualizace:	Formát: 1x A3
Název listu:	Situation		List č. 1

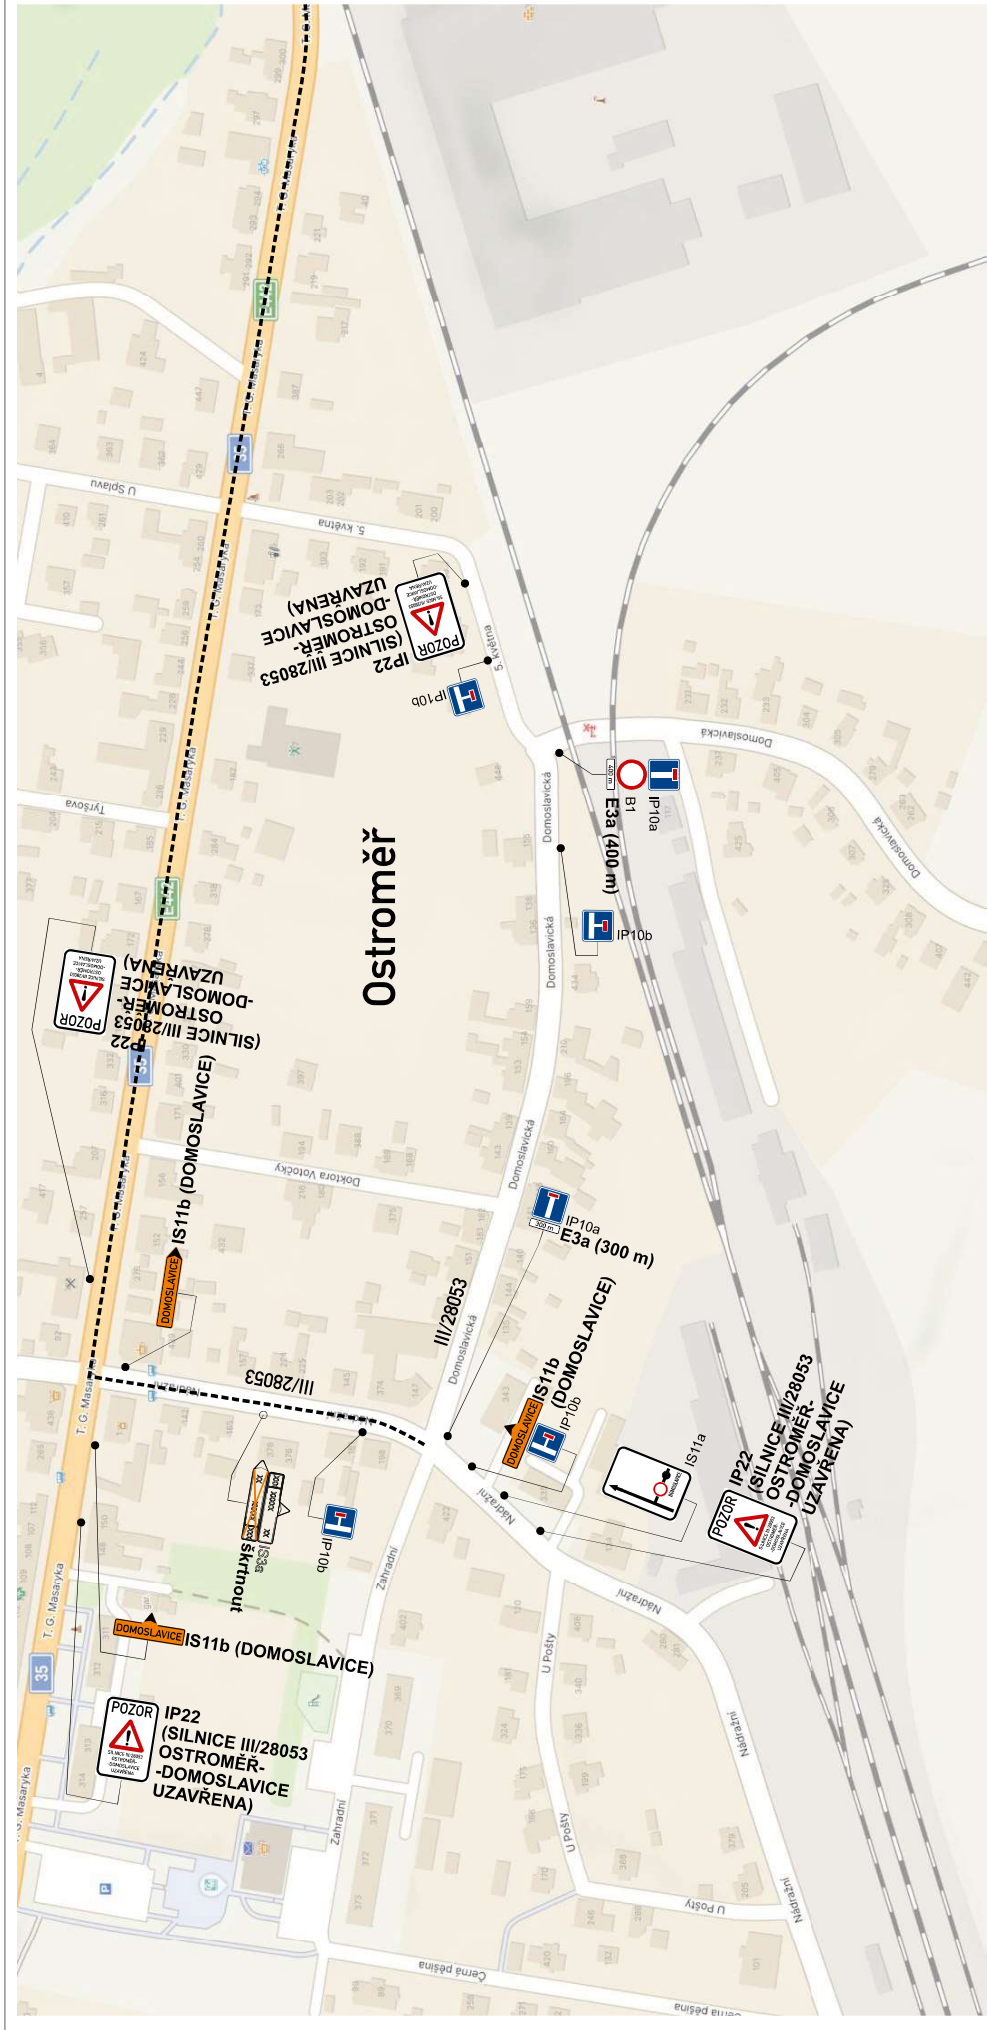

LEGENDA:



trvalé DZ

skřtnout


nové přechodné DZ

již osazené přechodné DZ v rámci jiné uzavírky



záběr stavby

objízdňá trasa

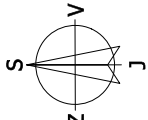

Akce:	D35 Úlibice - Hořice (silnice č. III/28053)		Vpracoval: Quo s.r.o.	
	DOPRAVNĚ - INŽENÝRSKÉ OPATŘENÍ		Datum: 08/2026	Aktualizace:
Název listu: Detail 2		List č.: 2		Formát: 1x A4

Ověřovací doložka

Změna datového formátu dokumentu v digitální podobě podle § 69a z. č. 499/2004 Sb.

Subjekt, který změnu datového formátu provedl:

POLICIE ČESKÉ REPUBLIKY
Krajské ředitelství policie Královéhradeckého kraje
územní odbor, dopravní inspektorát
Balbínova 24
Jičín

Datum vyhotovení:

21.09.2026 09:36

Jméno a příjmení osoby, která změnu datového formátu provedla:

por. Tomáš Foff, DiS.

Zajišťovací prvek:

bez zajišťovacího prvku

Výsledek ověření:

Nebyla zjištěna přítomnost elektronického podpisu / značky / pečeti / časového razítka.

Původní datový formát dokumentu

PDF [application/pdf]