


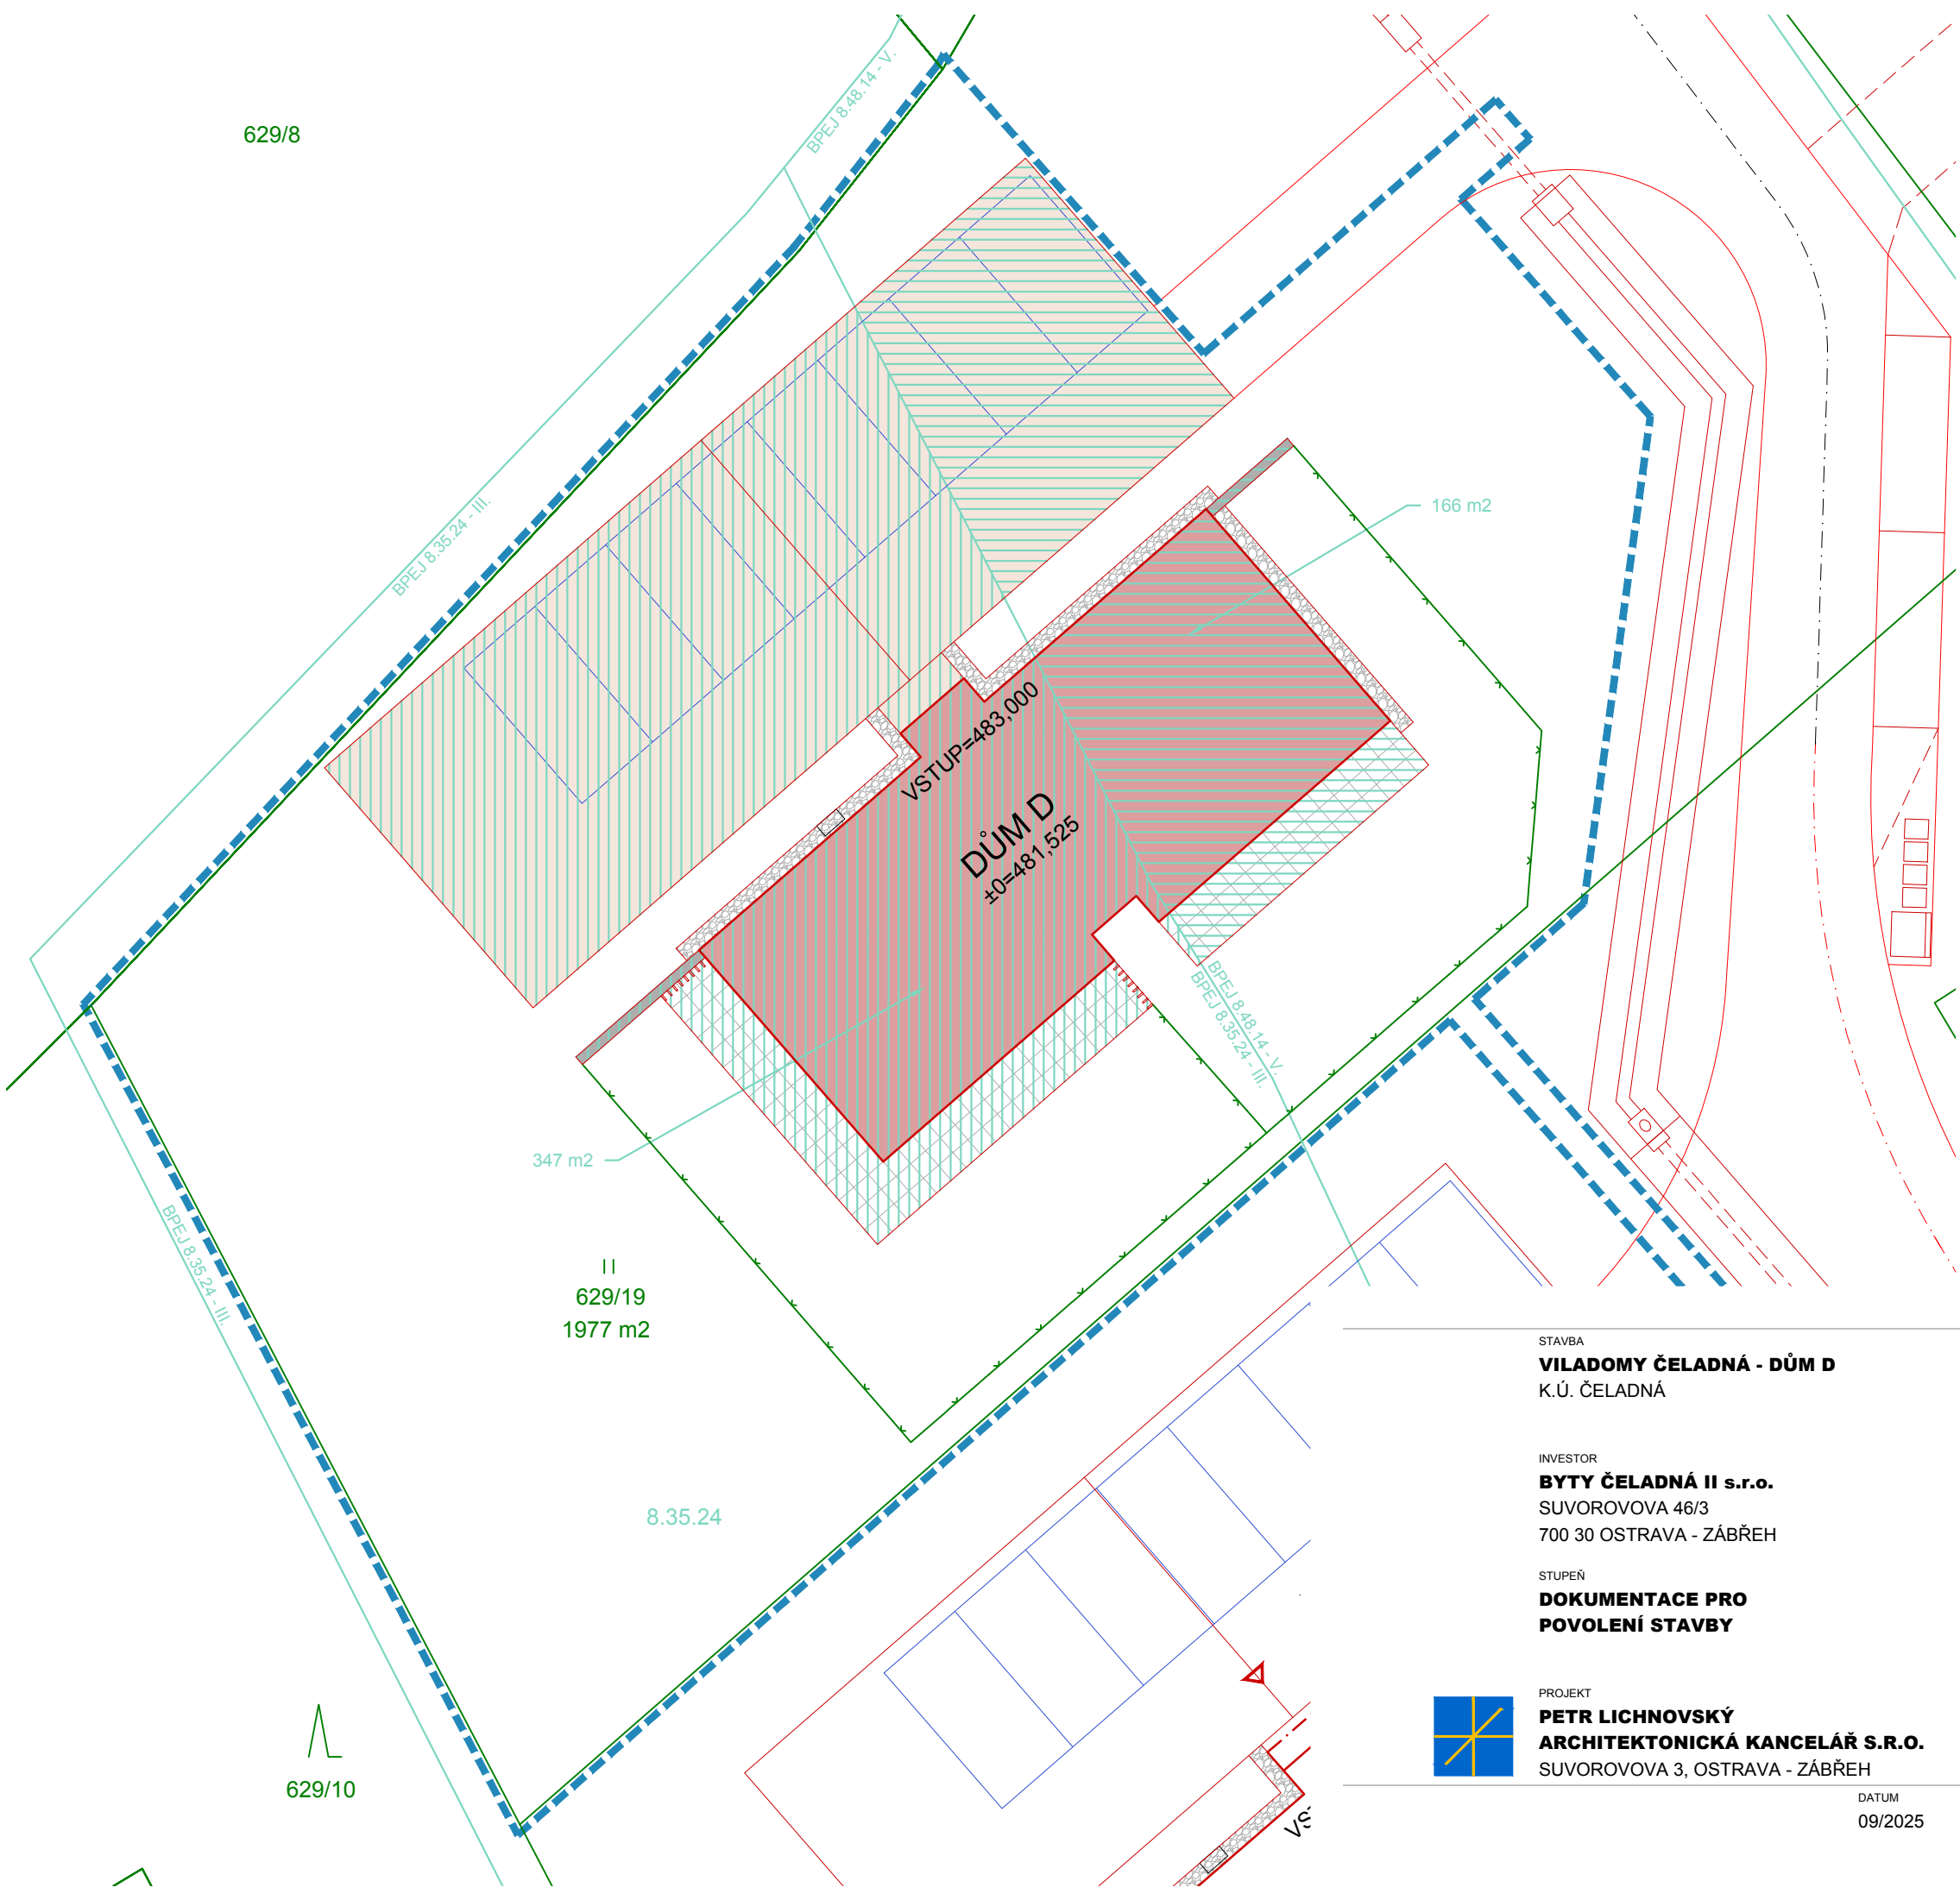

- LEGENDA**
- KATASTRÁLNÍ MAPA, HRANICE PARCEL
 - HRANICE ŘEŠENÉHO ÚZEMÍ
 - OPLOCENÍ NÁVRH - POPLASTOVANÉ PLETIVO, VÝŠKA 1,0 m + PODHRABOVÁ DESKA
 - OPLOCENÍ NÁVRH - PLETIVO + ŽIVÝ PLOT, VÝŠKA 1,0 m
 - PROTIHLUKOVÁ STĚNA NÁVRH - BETONOVÝ PLOT, S DŘEVĚNÝMI PRVKY, VÝŠKA 2,0 m
 - NOVOSTAVBA RD
 - ZPEVNĚNÁ PLOCHA DOMU - POJÍŽDĚNÁ, BETONOVÁ DLAŽBA
 - PRESBETON HYDROLINE, KOEFICIENT VSAKOVÁNÍ 0,37 (SKLON 1 - 5%)
 - TERASA RD - BETONOVÁ DLAŽBA
 - OKAPOVÝ CHODNÍK - KAČÍREK
 - OPĚRNÉ STĚNY
 - HRANICE BPEJ
 - VYJÍMANÉ ČÁSTI POZEMKU ZE ZPF

REVIZE	PŘEDMĚT REVIZE	DATUM	PROVEDL
±0,000 = 481,525			

STAVBA
VILADOMY ČELADNÁ - DŮM D
K.Ú. ČELADNÁ

INVESTOR
BYTY ČELADNÁ II s.r.o.
SUVOROVOVA 46/3
700 30 OSTRAVA - ZÁBŘEH

STUPEŇ
**DOKUMENTACE PRO
POVOLENÍ STAVBY**

PROJEKT
**PETR LICHNOVSKÝ
ARCHITEKTONICKÁ KANCELÁŘ S.R.O.**
SUVOROVOVA 3, OSTRAVA - ZÁBŘEH

OBJEKT

PROVOZNÍ SOUBOR

ČÁST
C.
SITUAČNÍ VÝKRESY

Podepsal Ing. arch.
Petr Lichnovský
DN: cn=Ing. arch. Petr
Lichnovský, c=CZ,
o=ČESKÁ KOMORA
ARCHITEKTŮ,
ou=Elektronické
autorizační razítko
Datum: 2025.10.24
14:54:34 +02'00'

Ing. arch.
Petr
Lichnovský

OBSAH
SITUACE ODNĚTÍ ZE ZPF

PROJEKTANT
ING. ARCH. PETR LICHNOVSKÝ
AUTORIZACE ČKA 698

VYPRACOVAL
BC. VERONIKA VÁVROVÁ

DATUM	FORMÁT	MĚŘITKO	ČÍSLO VÝKRESU	REVIZE
09/2025	A3	1:200	01/25	0
SADA				
1	2	3	4	5
6	7	8	9	10