


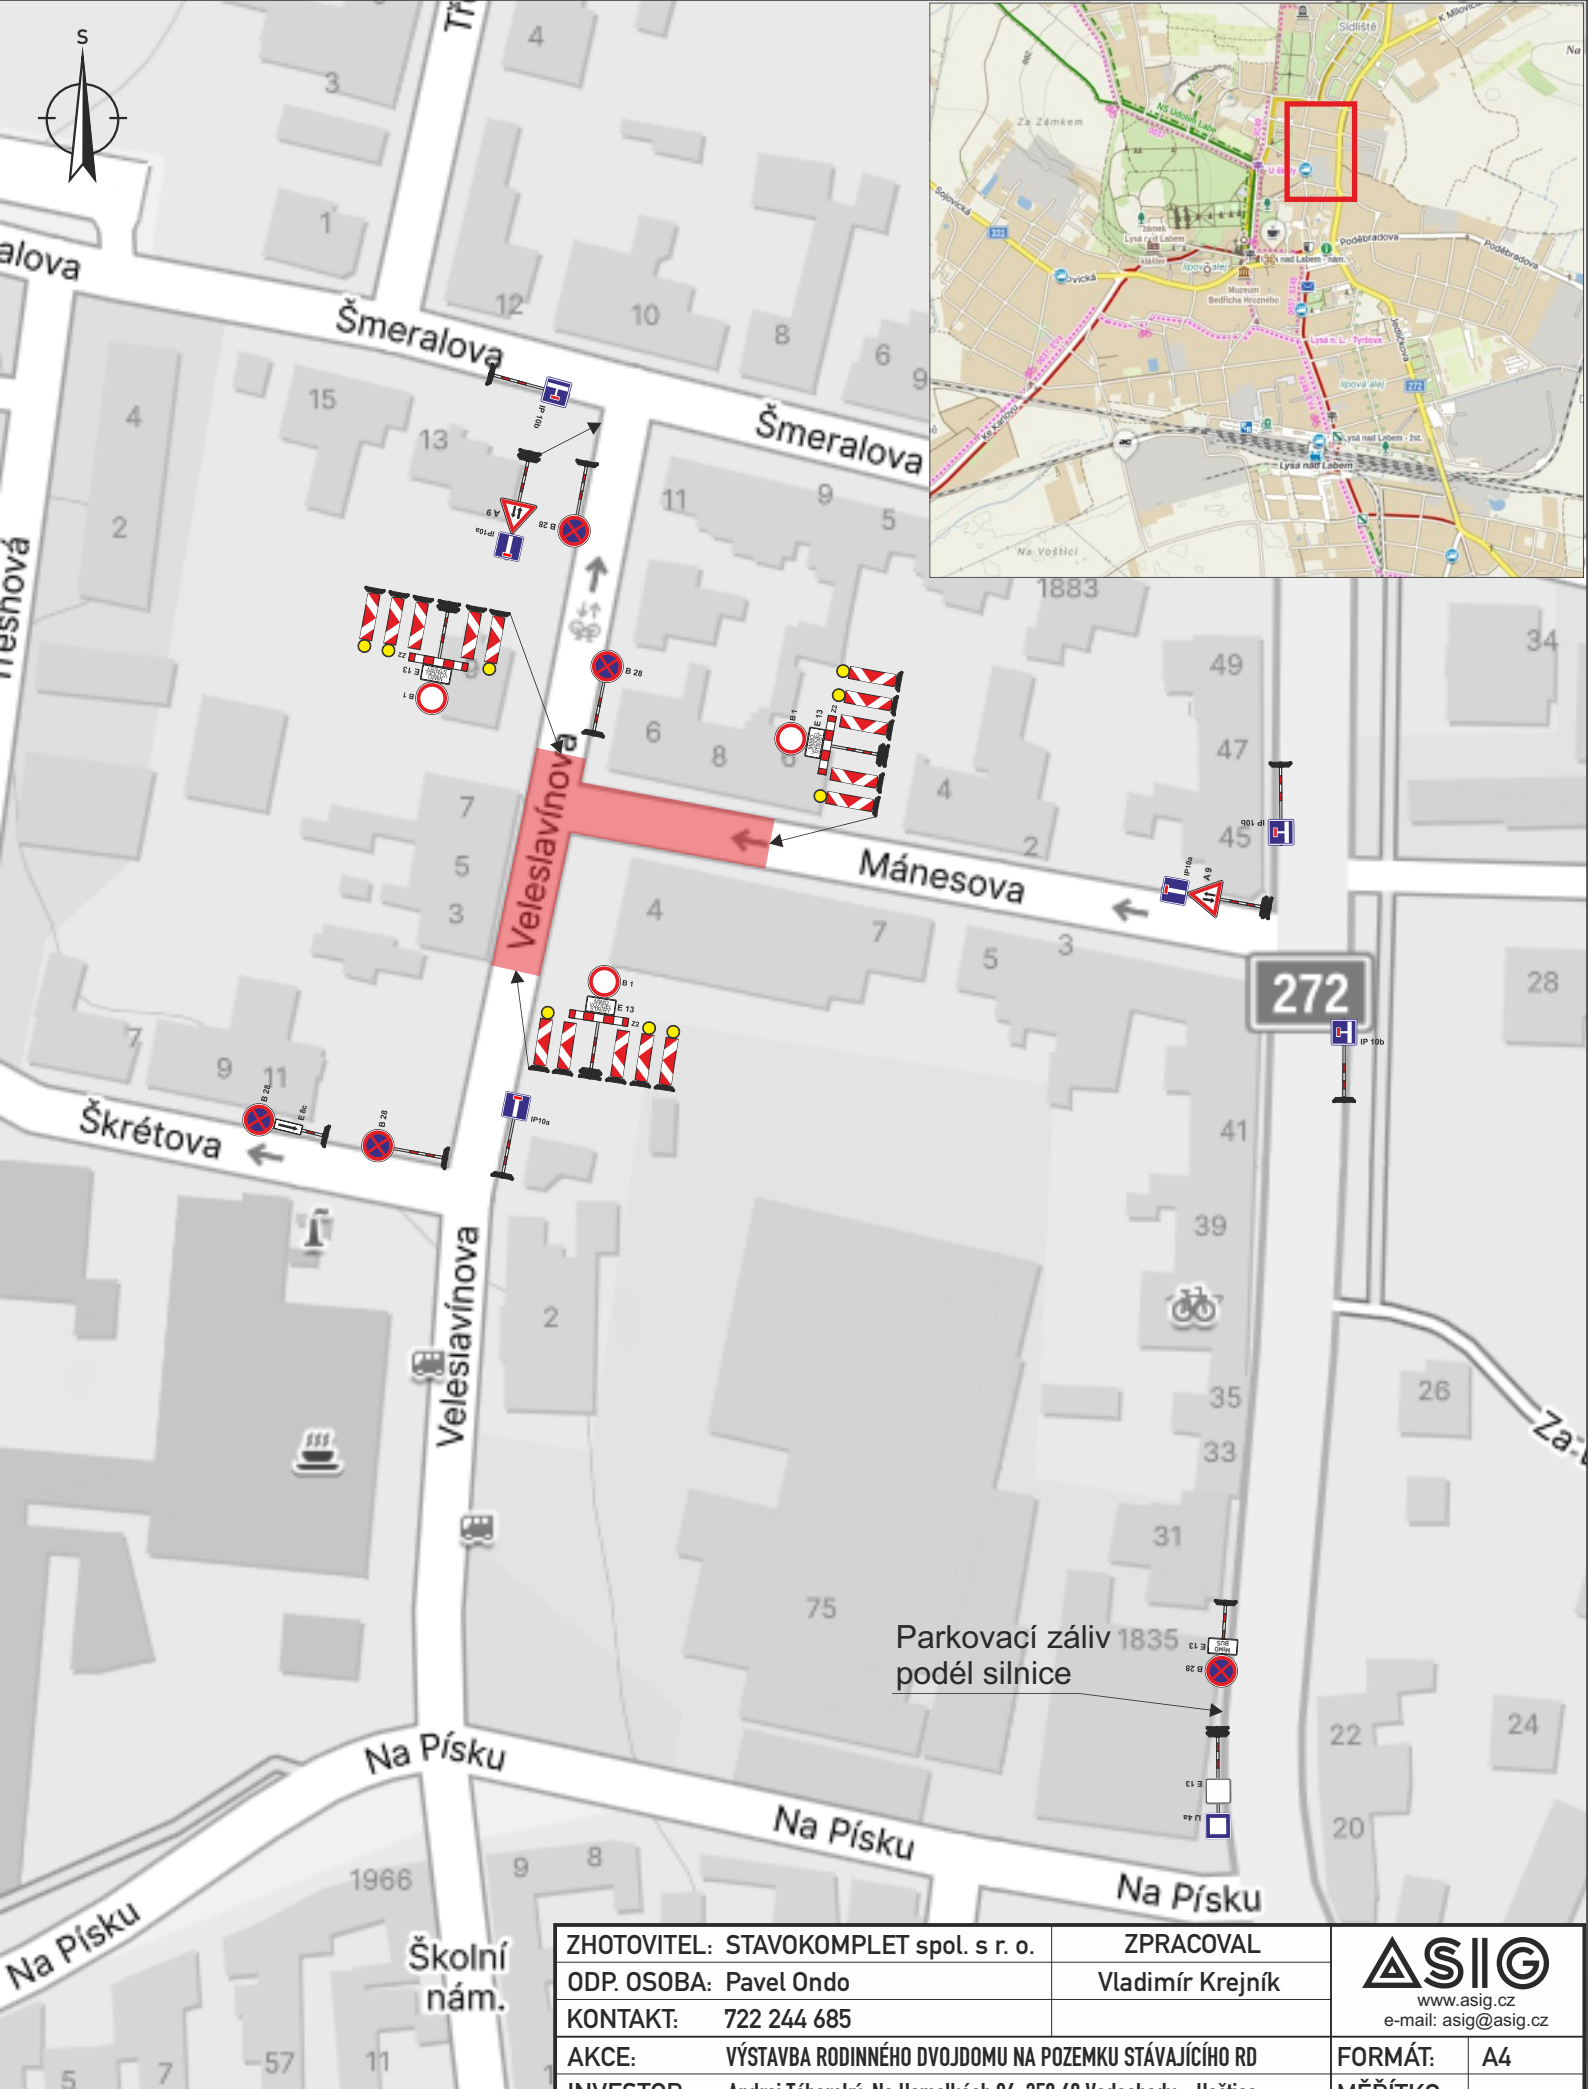

Parkovací záliv 1835
podél silnice

ZHOTOVITEL: STAVOKOMPLET spol. s r. o.		ZPRACOVAL	 www.asig.cz e-mail: asig@asig.cz	
ODP. OSOBA: Pavel Ondo		Vladimír Krejník		
KONTAKT: 722 244 685				
AKCE:	VÝSTAVBA RODINNÉHO DVOJDOMU NA POZEMKU STÁVAJÍCÍHO RD		FORMÁT:	A4
INVESTOR:	Andrej Táboorský, Na Homolkách 86, 250 69 Vodochody – Hoštice		MĚŘÍTKO:	
TERMÍN:	9.11. – 15.11. 2026		DATUM:	10/2026
OBSAH:	Situace DIO		ZAKÁZKA:	
			Č.VÝKR:	1/1