


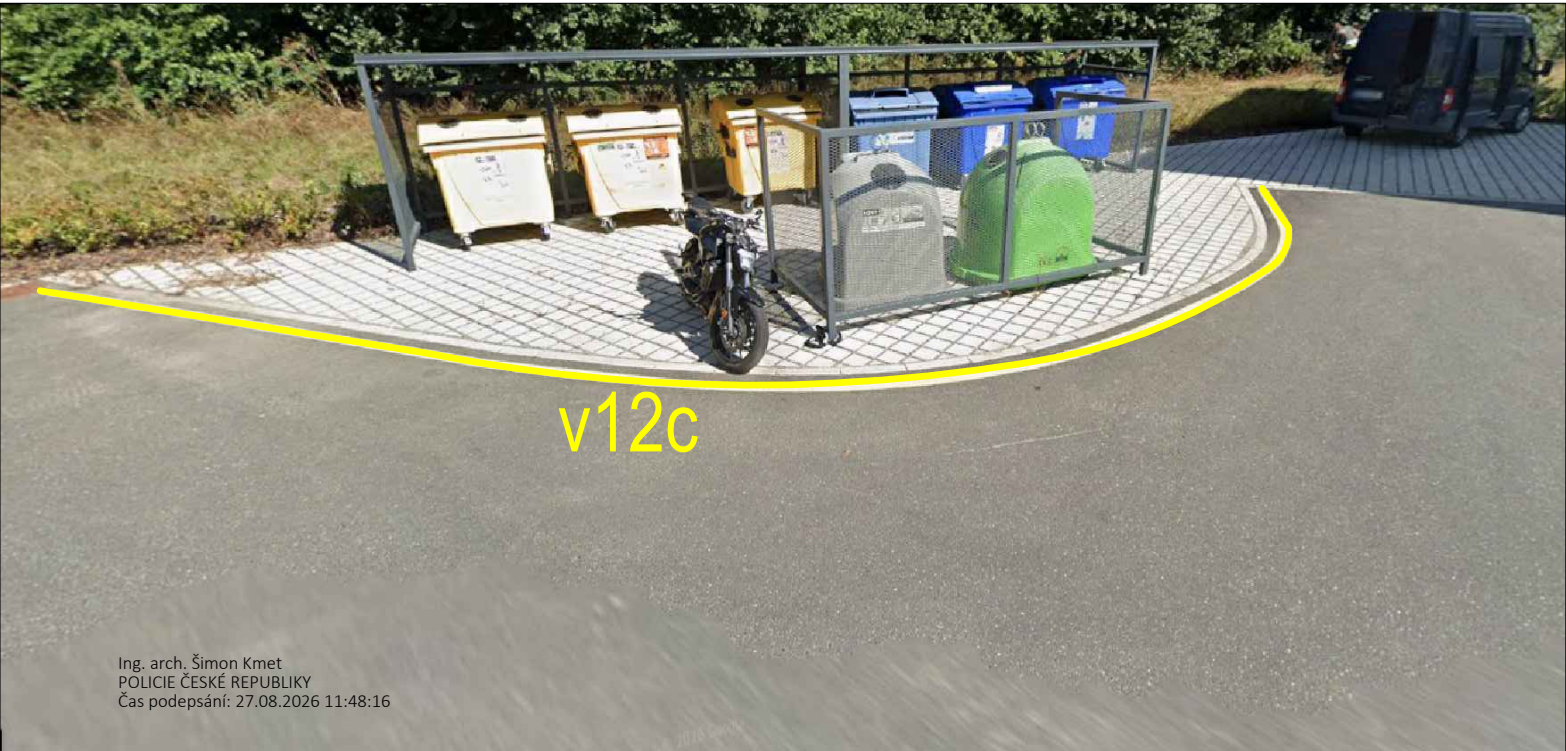

DIO doplnění vodorovného dopravního značení č. V 12c – Zákaz zastavení před kontejnery na odpad v ul. K Lesu v Nymburce

						<div>Ing. Jiří Sobol Hradešín 29 282 01 Český Brod IČ 87396521</div>		<div><div>Město Nymburk Náměstí Přemyslovců 163 288 02 Nymburk</div></div>	
AKCE								ČÍSLO PŘÍLOHY	
DIO V 12 před kontejnery na odpad v ul. K lesu,Nymburk								1	
HLAVNÍ ING. PROJEKTU Ing. Jiří Sobol		KATASTR Nymburk		ČÁST		VÝKRESOVÁ ČÁST			
ODPOVĚDNÝ PROJEKTANT Ing. Jiří Sobol		STUPEŇ Stanovení							
PROJEKTANT Ing. Jiří Sobol		SOUŘ. SYSTÉM JTSK/BALT		DATUM 06/2026		PŘÍLOHA		DOPRAVNÍ SITUACE	
KRESLIL		MĚŘITKO		VARIANTA					
ZAMĚŘIL		POČET FORMÁTŮ 2A4		ČÍSLO ZAKÁZKY 2699					