


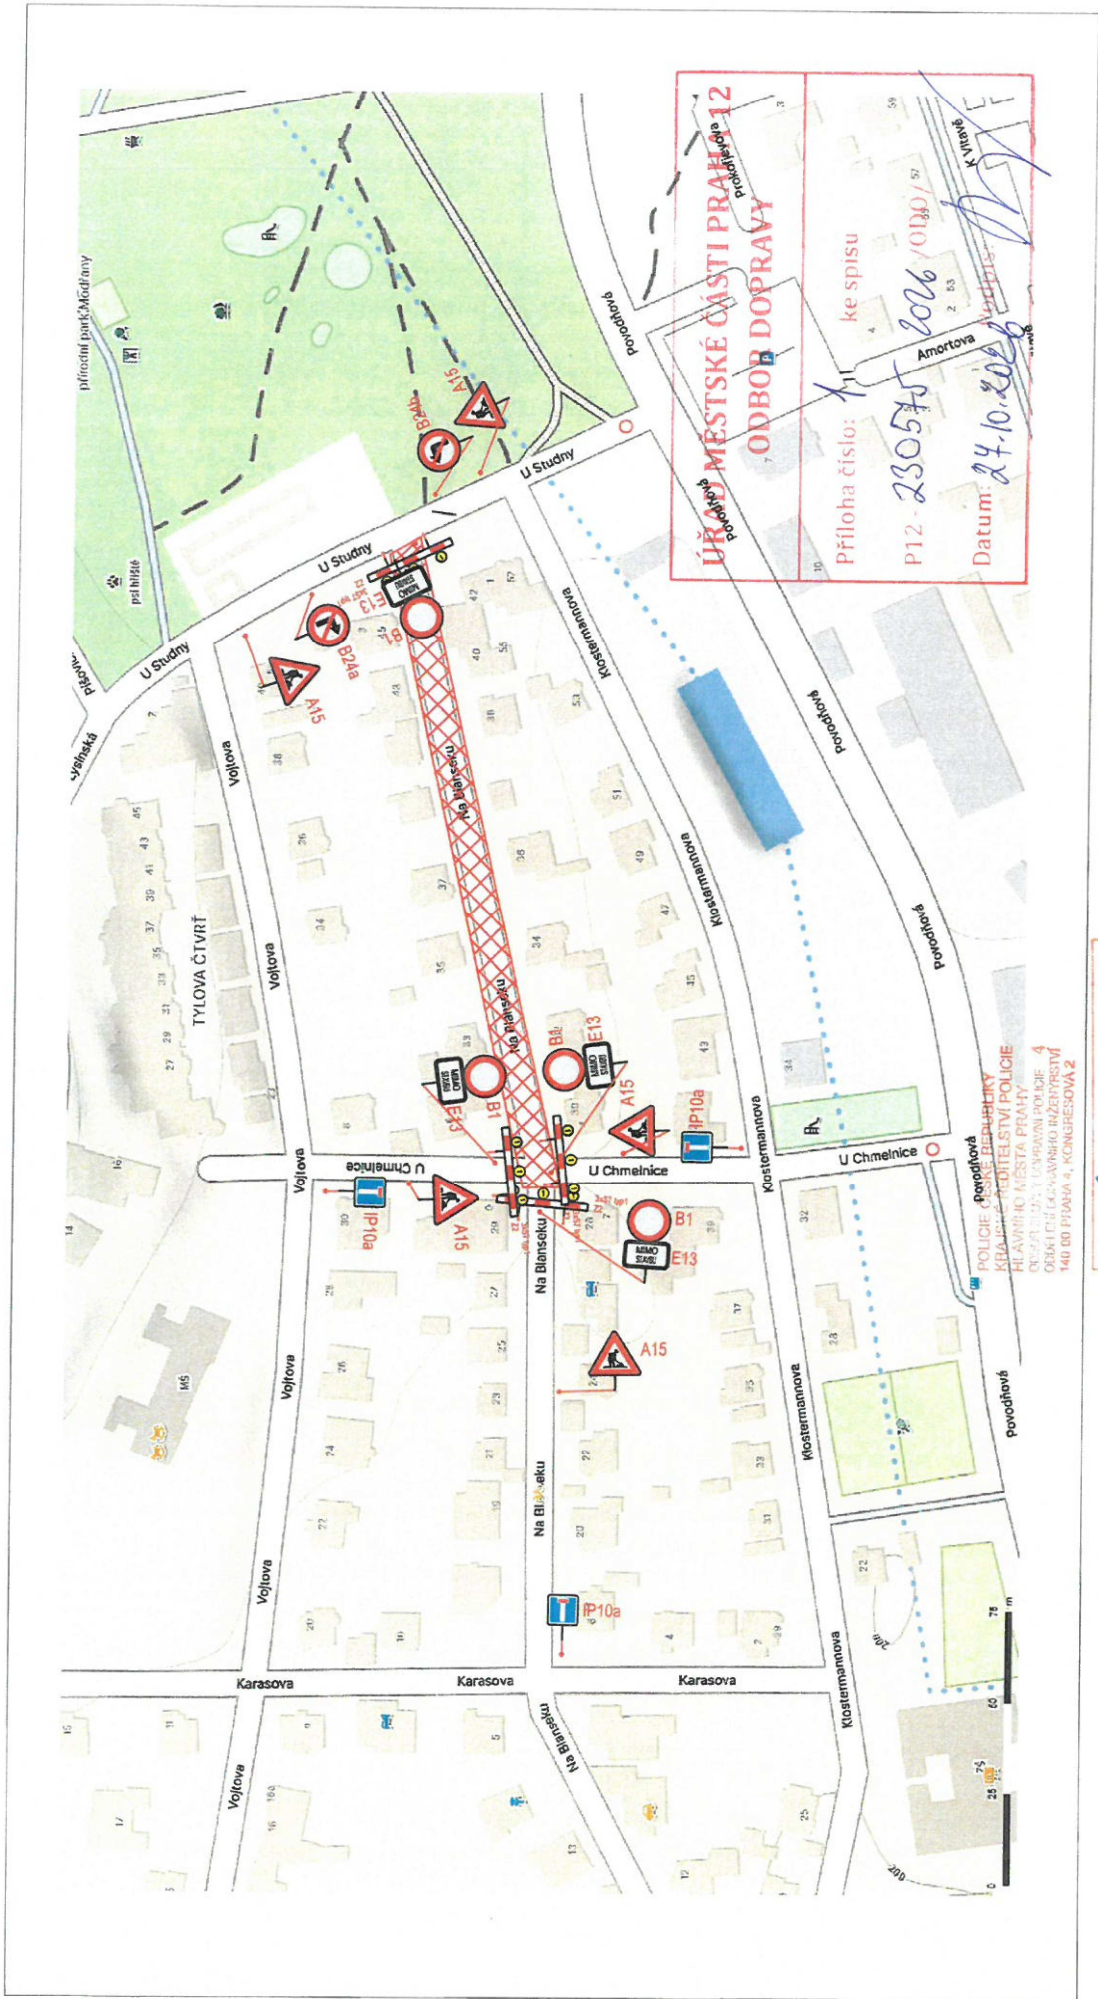

Ing. Jiří Sobol
Hradešín 29
282 01 Český Brod
IČ 87398521

MĚSTSKÁ ČÁST PRAHA 12
Generála Šišky 2375/6, 143 00 Praha 4

ANEXE		CÍLOVÝ PŘELOH	
HLAVNÍ ING. PROJEKTU	KATASTR	ČÁST	
OPROJEKTOVÝ PROJEKTANT	STUPĚŇ	DIO	
PROJEKTANT	SOUB. SYSTÉM	UTSK/BALT	
KRESEL	MĚŘITVO	VARIANTA	
ZAMĚŘIL	POČET FORMÁTŮ	CÍLOVÝ ZÁKAZNÍK	
„Na Blansku 1 v Praze 12“		SITUACE STAVBY	

LEGENDA :

ZABOR STAVBY

Poznámka:
Zařízení staveniště zhotovitel umístí do uzavřené části stavby