



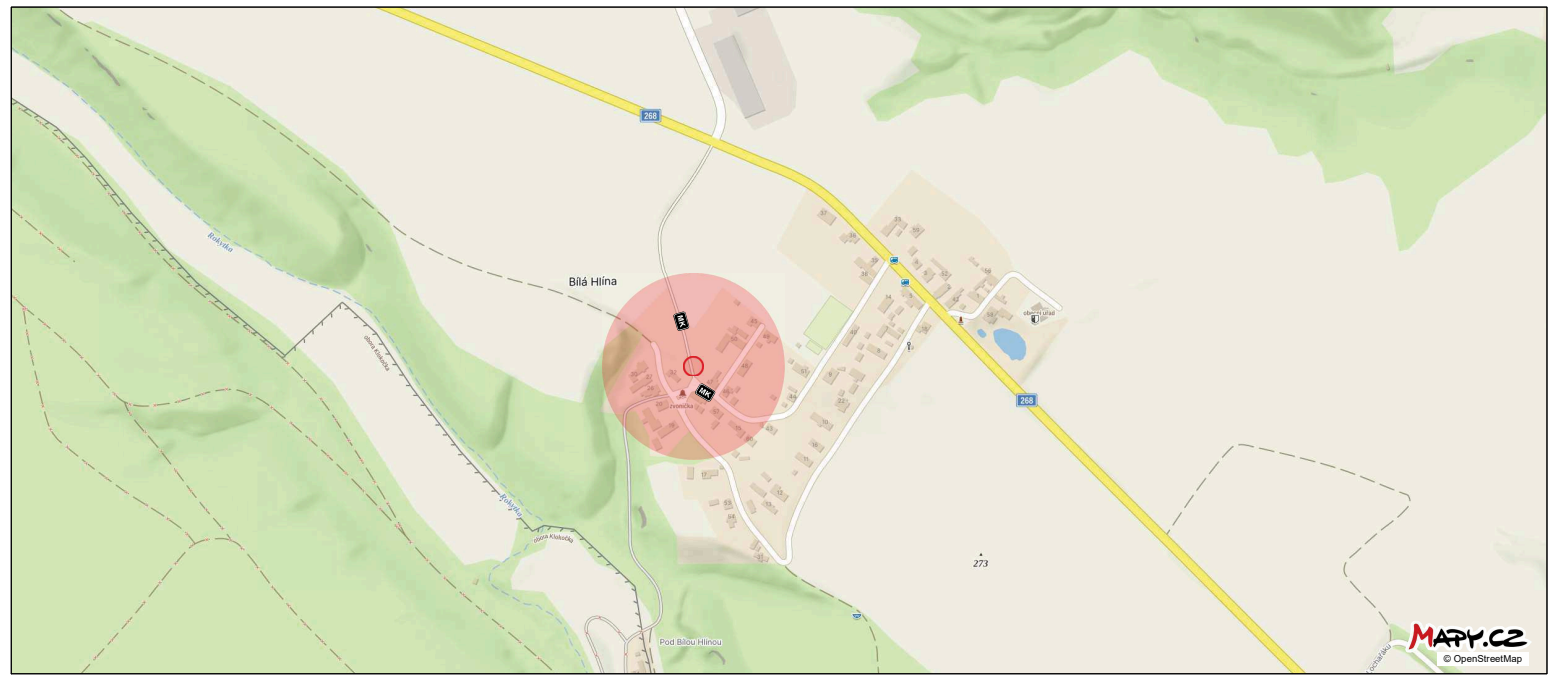

SEZNAM DOKUMENTACE / OBSAH 1. TECHNICKÁ ZPRÁVA, LEGISLATIVA 2. PŘEHLEDOVÝ - SCHÉMATICKÝ LIST JEDNOTLIVÝCH ETAP 3. + JEDNOTLIVÉ DOPRAVNÍ SITUACE / DETAILY ZÁBORU, OBJÍZDNÉ TRASY UZAVÍREK		PROJEKTOVÁTEL: ONDŘEJ NOVOTNÝ, +420 725 458 630, fgth.cz.ondrejnovotny@seznam.cz KONTAKTANT: MICHAL MORAVEC, +420 724 501 708, fgth.cz@seznam.cz ADMINISTRÁTOR, INŽENÝRING: VÁCLAV MORAVEC, +420 731 868 948, fgth.cz.vaclavmoravec@seznam.cz		REALIZACE DOPRAVNÍHO ZNAČENÍ DIO KONTAKTNÍ OSOBA: JIRÍ VOZAR, +420 724 501 701 jirka@proznakgroup.cz PROZNÁK J.HORY 1494, Kladno 272 01 MK Miroslav Kelc Inženýring a projektování Mlýnský náhon 273 24 ZPRACOVATEL PD / ZHOTOVITEL / INVESTITOR STAVBY Miroslav Kelc Uhy u Velvar 58 273 24 KONTAKTNÍ OSOBA: Jiri Kucera +420 725 581 888, kucera@ekalou.cz POZNÁMKA PROJEKTANTA Projektové schéma společně se souhlasným Stanoviskem Policie ČR D.I. (dle lokace stavby) je jeden z podkladů pro konečné získání Stanovení přechodné/trvalé úpravy provozu na PK a také pro získání Zvláštního užívání komunikace, či Rozhodnutí o uzavírci na Silniční správním úřadu.		DATUM VYHOTOVENÍ: 31.08.2026
FGTH.CZ DOPRAVNÍ ZNAČENÍ, PROJEKCE, INŽENÝRING DIO DİR +420 724 501 708 +420 731 868 948 FGTH.CZ@SEZNAM.CZ J.HORY 1494, 272 01 KLADNO		BÍLÁ HLÍNA BÍLÁ HLÍNA, MK, Č.P.99_5, NOVÝ KNN_IV-12-6040502 DOPRAVNĚ INŽENÝRSKÉ OPATŘENÍ NA PŘECHODNOU / TRVALOU ÚPRAVU PROVOZU NA POZEMNÍCH KOMUNIKACÍCH				

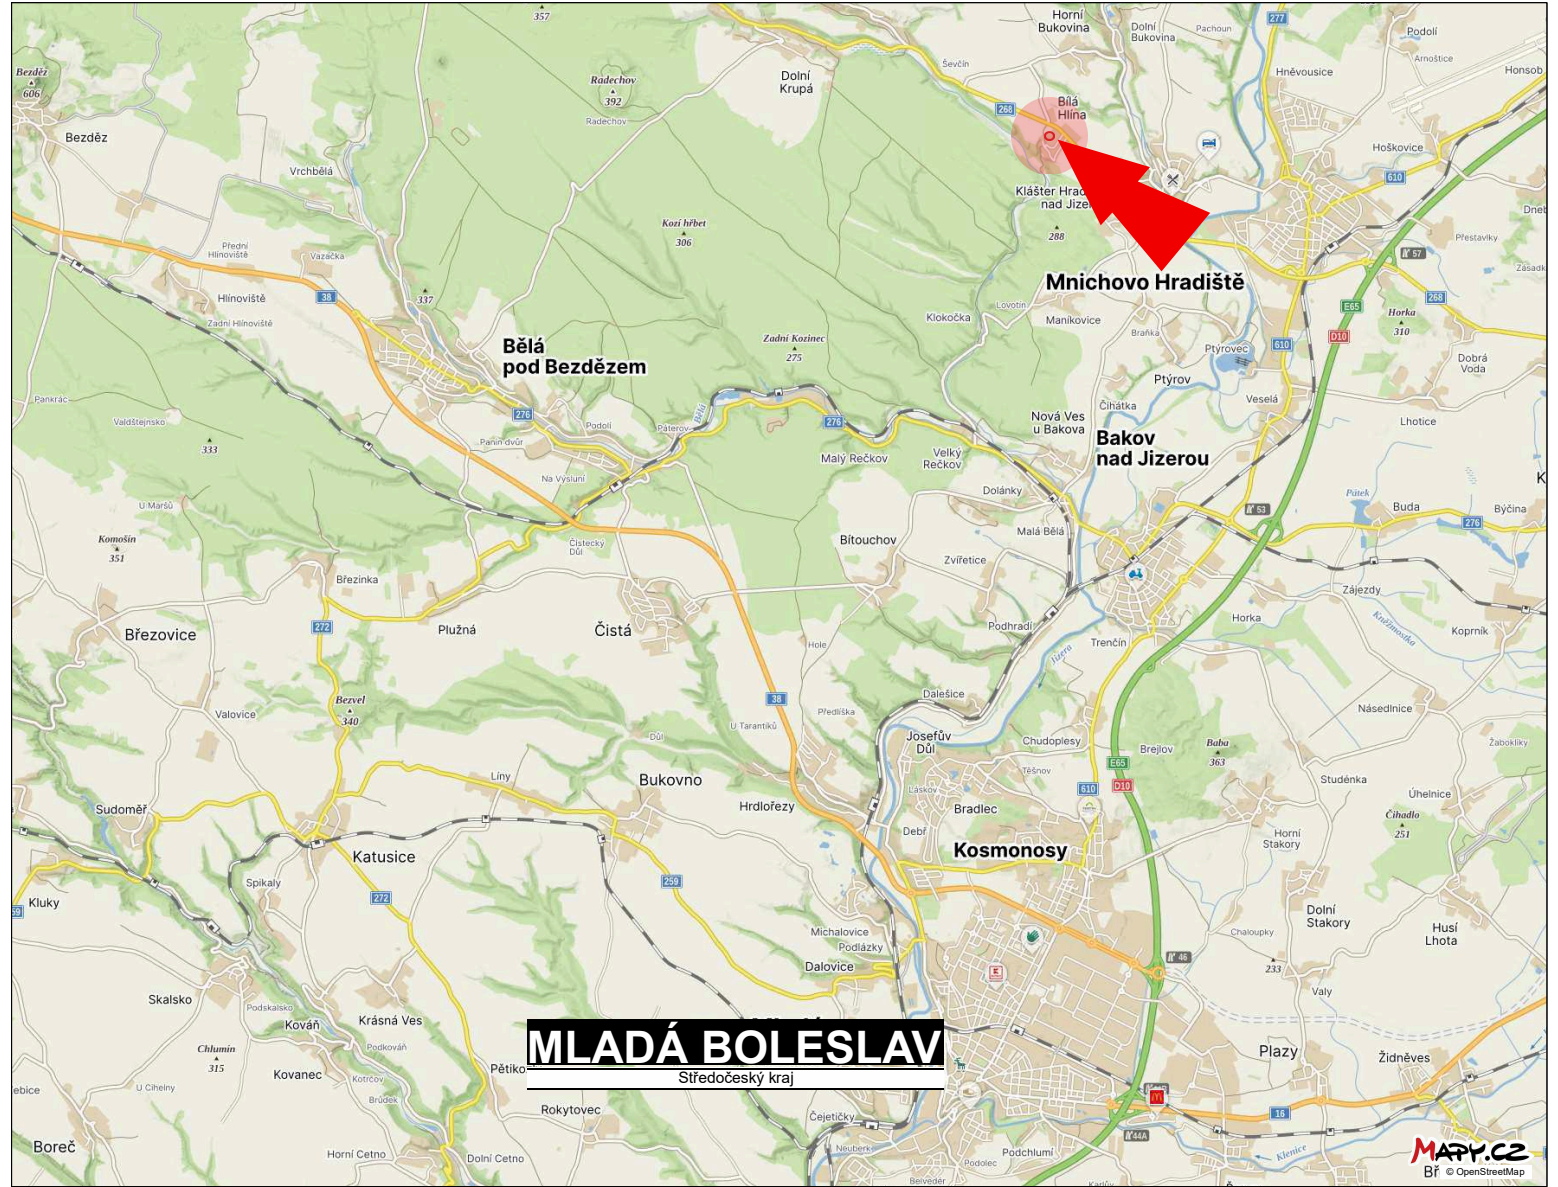

Mgr.
Ondřej
Zeler

Digitálně
podepsal Mgr.
Ondřej Zeler
Datum:
2026.10.13
13:42:35 +02'00'