
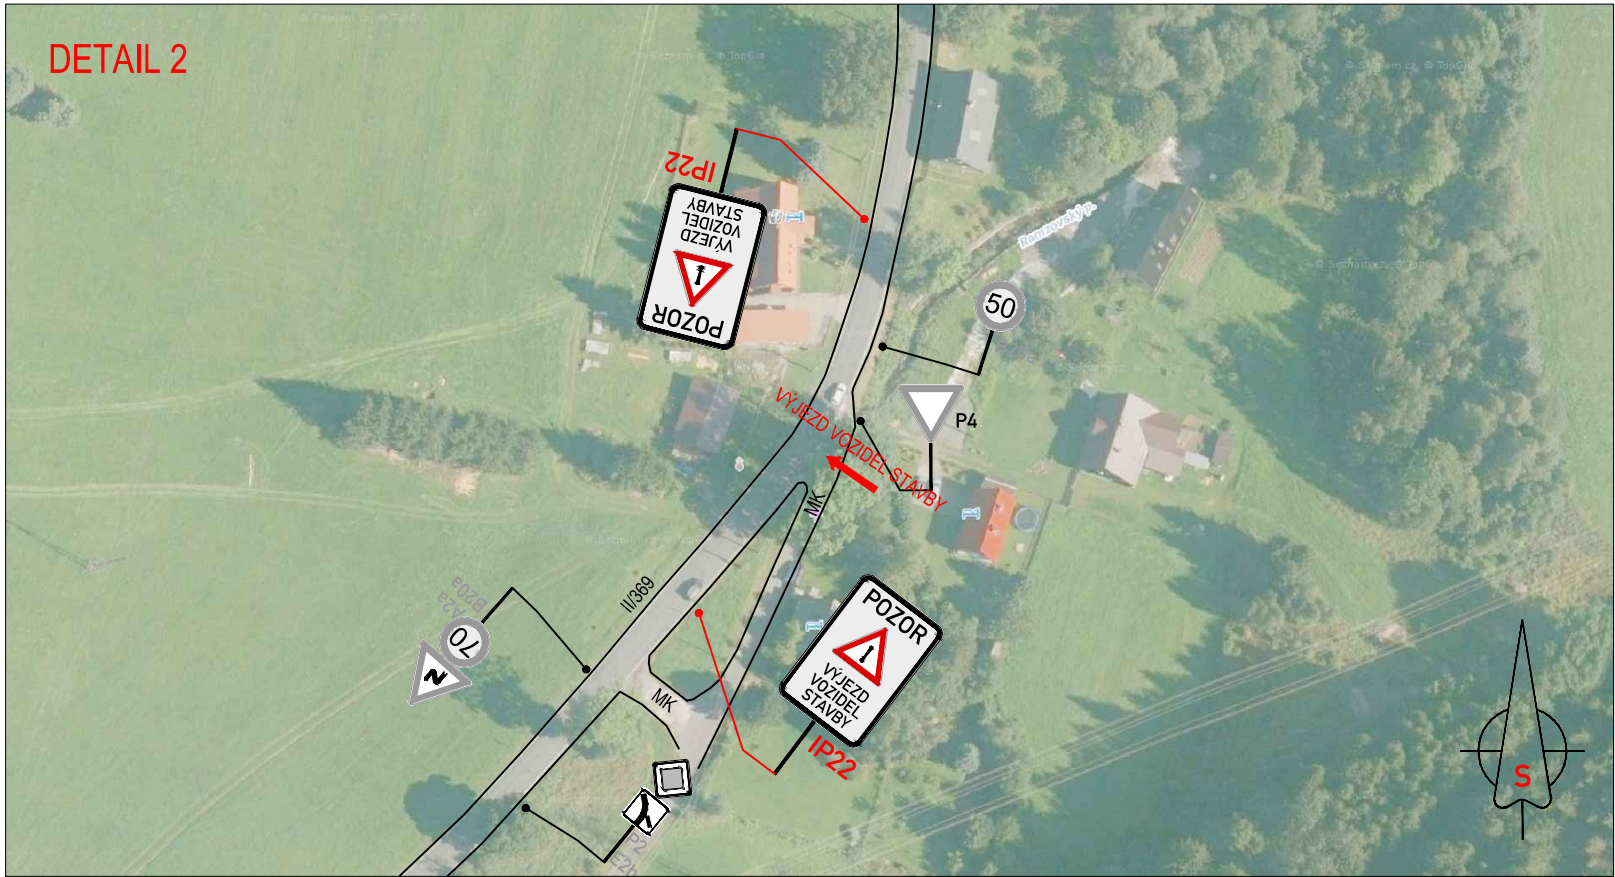


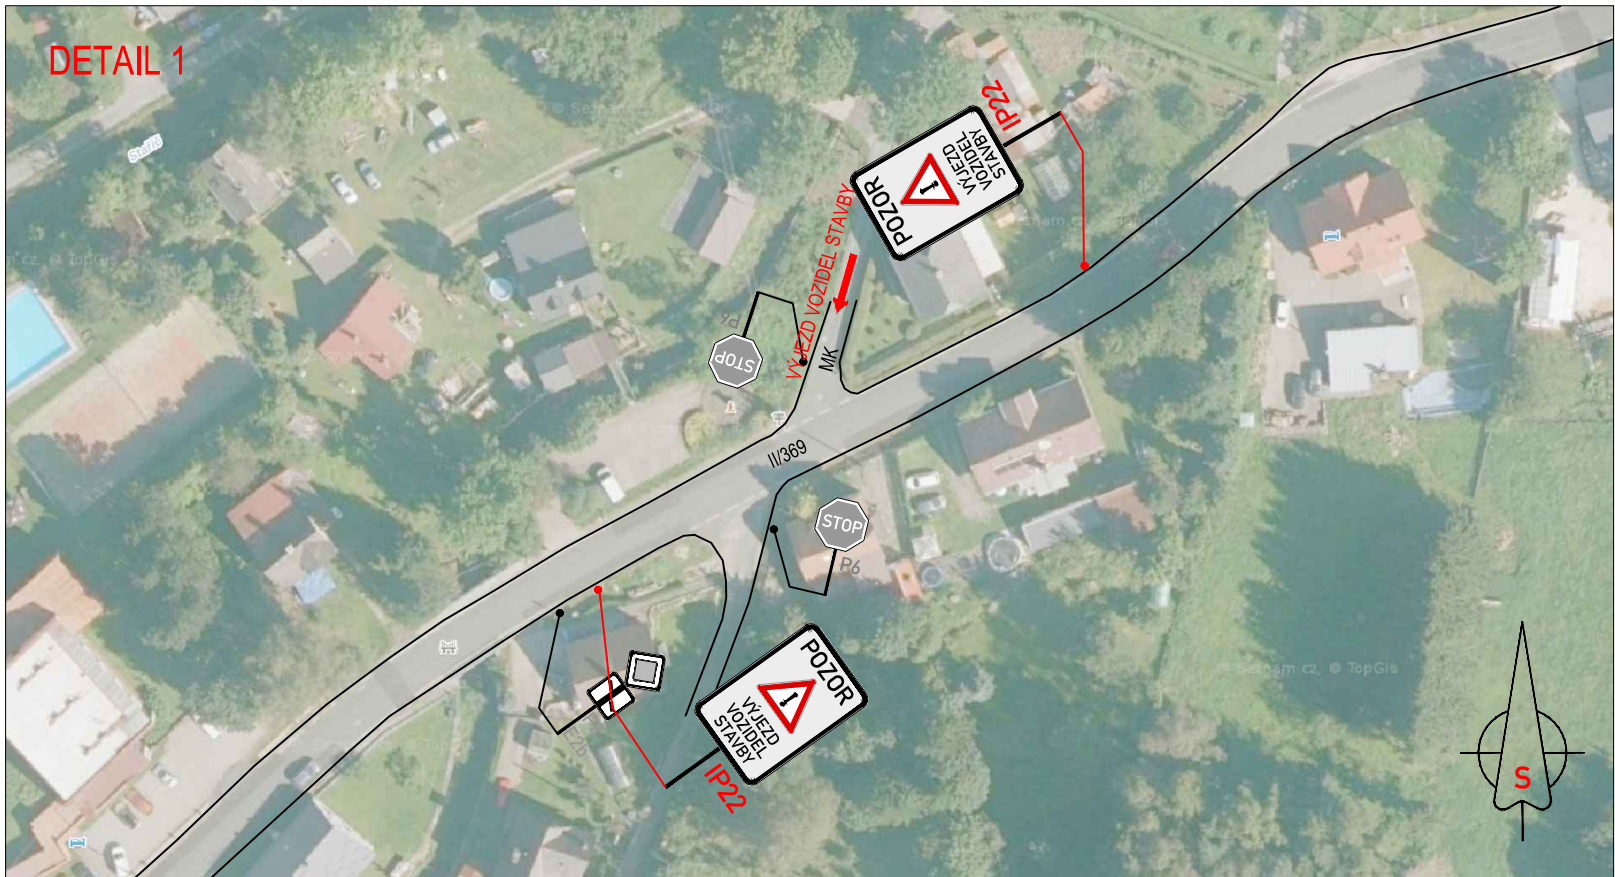


LEGENDA:

	PŘECHODNÉ DOPRAVNÍ ZNAČENÍ		PRACOVNÍ MÍSTO
	STÁVAJÍCÍ DOPRAVNÍ ZNAČENÍ		TEXT DODATKOVÉ TABULKY
	STÁVAJÍCÍ DOPRAVNÍ ZNAČENÍ DOČASNĚ ZRUŠENÉ		

POZNÁMKA:

- Umístění přechodného dopravního značení dle TP č.66 (Zásady pro označování pracovních míst na pozemních komunikacích)
- Stávající dopravní značení v rozporu s přechodnou úpravou provozu bude zneplatněno škrtnutím nebo zakryto.
- Dopravní značení B28 umístěno 7 dní před zahájením stavby.

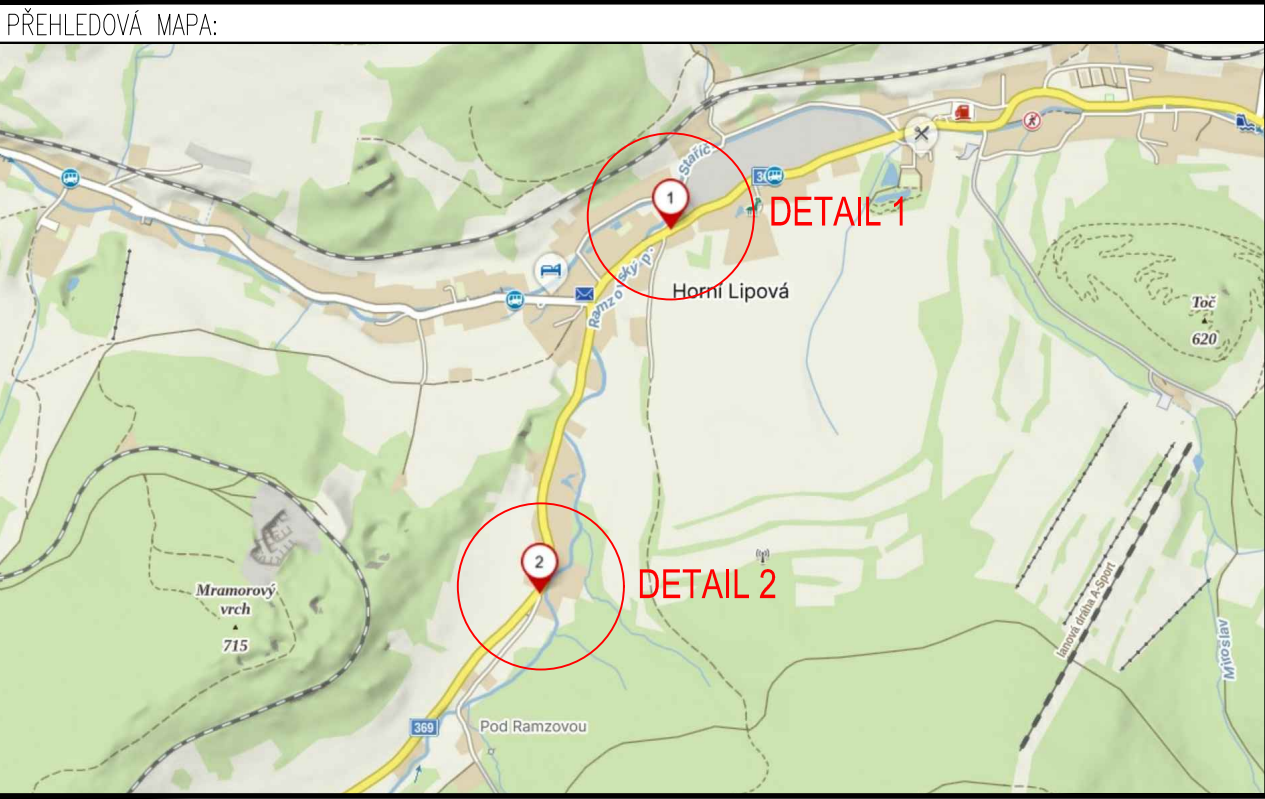

DALSIKO s.r.o. – VRAHOVICKÁ 4251/18, 796 01 PROSTĚJOV, TELEFON: 725 120 324, INFO@DALSIKO.CZ, WWW.DALSIKO.CZ			
Vypracoval: Petr BEDNÁŘ – ML. podpis:	Zodpovědný projektant: Petr BEDNÁŘ – ML. podpis:	Vedoucí střediska: Radek BEDNÁŘ mob: 725 120 324	Zhotovitel: DALSIKO
Technická kontrola: Radek BEDNÁŘ podpis:	Vedoucí projektantů: Radek BEDNÁŘ podpis:		DALSIKO s.r.o., VRAHOVICKÁ 18, 796 01 PROSTĚJOV

Č.j.: KRPM-141612-2/ČJ-2026-141106

SOUHLASÍ

Dne 15.10.2026

KRAJSKÉ ŘEDITELSTVÍ POLICIE
OLOMOUCKÉHO KRAJE
DOPRAVNÍ INSPEKTORÁT
790 01 JESENÍK, MORAVSKÁ 780/4

Místo: HORNÍ LIPOVÁ	Formát: A3
Akce: RAMZOVSKÝ POTOK; Ř. KM 0,000-1,430 (PŠ 2024) STAVEBNÍ PRÁCE	Datum: 8.10.2026
Obsah: PŘECHODNÁ ÚPRAVA PROVOZU	Číslo přílohy: 1