AKCE: „III/0262 Mašovice, oprava“

DOPRAVNÍ OPATŘENÍ
TECHNICKÁ ZPRÁVA
SCHÉMA UZAVÍRKY SILNICE III/0262 A OBJÍZDNÉ TRASY:

Předmětem veřejné zakázky je celoplošná oprava části silnice III/0262 v extravilánu mezi křižovatkou I/26 ve směru k obci Mašovice.
Celková délka úseku je cca 700 m.
Práce budou probíhat za úplné uzavírky silnice III/0262.

Pracovní místo (zábor stavby) bude na silnici III/0262 ohraničeno z obou stran uzavírkovou zábranou typu Z2 doplněnou o přechodné svislé dopravní značení typu B1 s dodatkovou tabulkou E13 s textem „MIMO VOZIDEL STAVBY“ a S7 (blikající výstražné světlo typu 1).

Obousměrná objízdná trasa pro veškerý provoz je navržena ze silnice I/26 po silnici III/0261 do obce Mašovice.

Dopravní režim autobusů VLD:
V uzavřeném úseku silnice III/0262 neprojíždí žádné spoje VLD.

Všechny přechodné dopravní značka jsou v základním rozměru, reflexní třídy minimálně R1.
Přechodné dopravní značení bude osazeno na červenobíle pruhovaných podpěrných sloupcích (stojáncích) osazených do podkladních desek s dostatečnou stabilitou. Spodní okraj značek musí být nejméně 60 cm nad přilehlým zpevněním (zábrany nejméně 1 m nad zpevněním).
Na přechodné dopravní značení budou použity dopravní značky základní velikosti v reflexním provedení.
Značky IS11c – směrové tabule pro vyznačení objížďky, budou otočeny vždy správným směrem.

Po skončení uzavírky se veškeré přechodné dopravní značení a zařízení odstraní, stávající dopravní značení se uvede do původního stavu.

Návrh dopravního opatření byl zpracován s použitím publikací:
- „Zásady dopravního značení na pozemních komunikacích" - Technické podmínky Ministerstva dopravy TP 65 (schválené Ministerstvem dopravy pod č.j. 532/2013-120-STSP/1, dne 31.7.2013)
- „Zásady pro označování pracovních míst na pozemních komunikacích“ Technické podmínky Ministerstva dopravy TP 66 (schválené Ministerstvem dopravy pod č.j. 21/2015-120- TN/1, dne 12.3.2015)
- Příručka pro označování pracovních míst na dálnicích a silnicích (Zpracováno ŘSD jako Příručka 2023)
- Zákon č. 361/2000 Sb., o provozu na pozemních komunikacích a o změnách některých zákonů (zákon o silničním provozu), ve znění pozdějších předpisů.
- Vyhláška Ministerstva dopravy č. 294/2015 Sb., kterou se provádějí pravidla provozu na pozemních komunikacích.

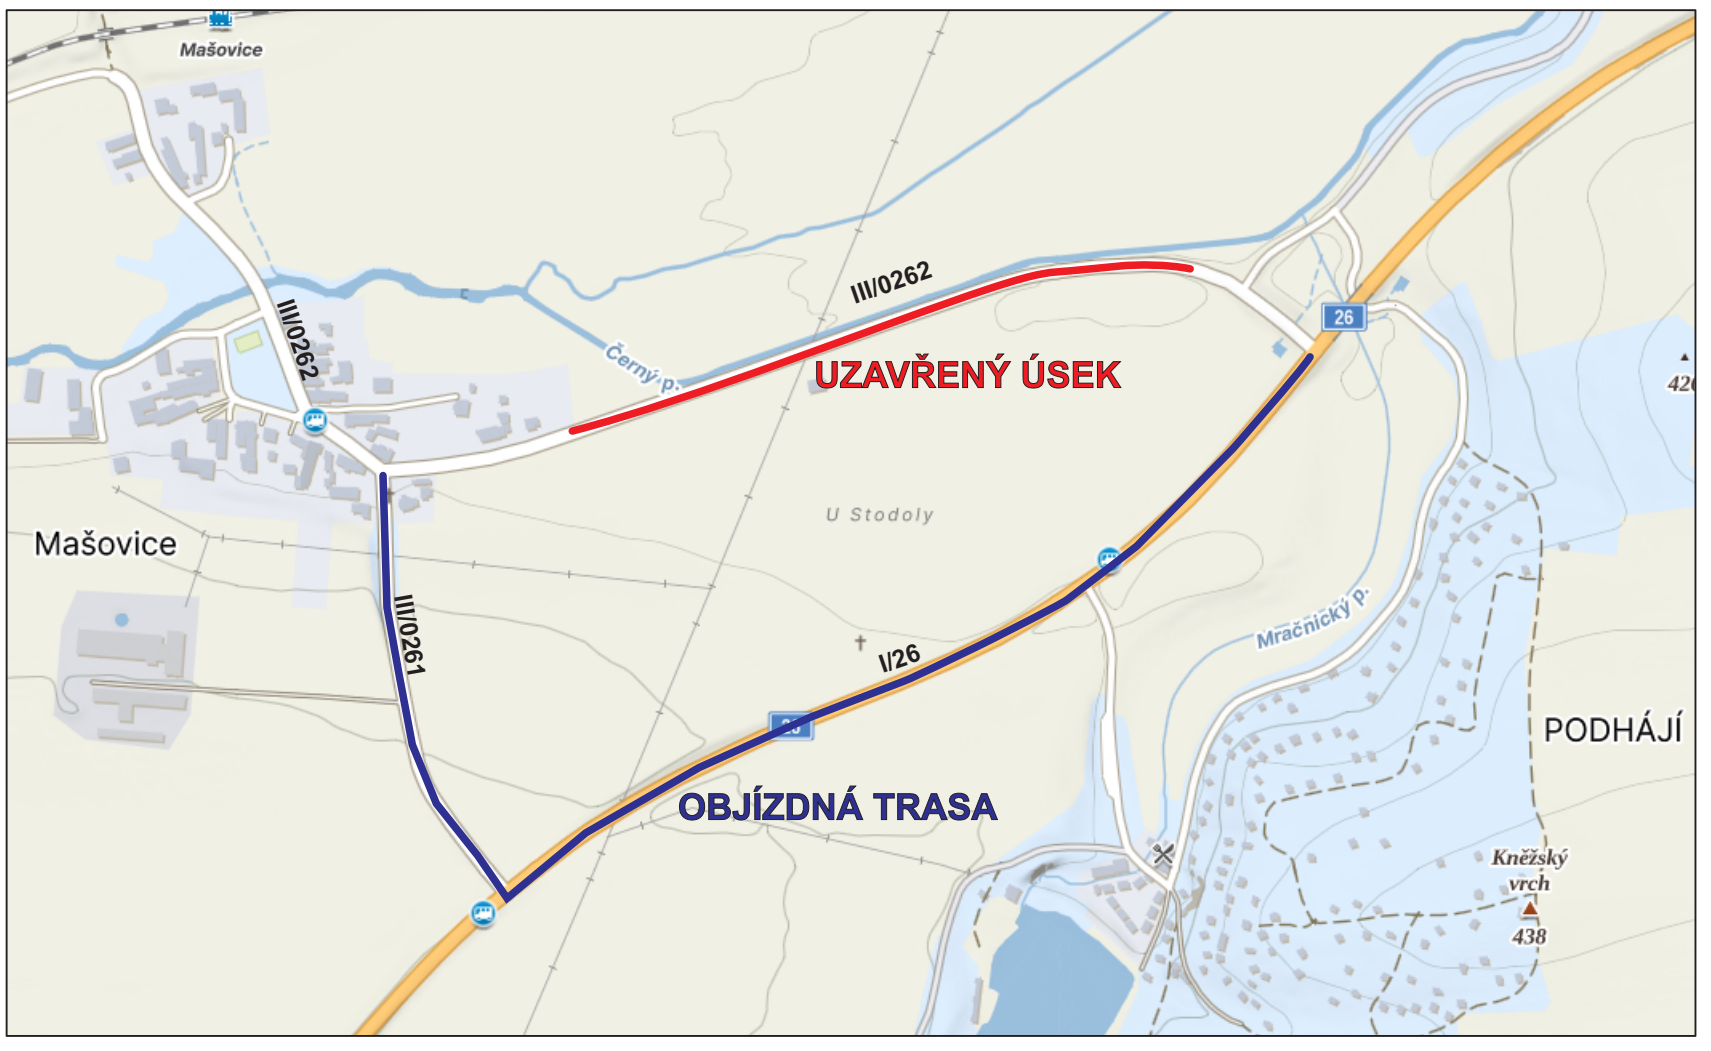

LASATYS s.r.o.
Kontakt Plzeň:
Na Roudné 512/102, 301 00 Plzeň
Tel: +420 733 434 445
Email: realizace@lasatys.cz

AKCE: „III/0262 Mašovice, oprava“

DOPRAVNÍ OPATŘENÍ
TECHNICKÁ ZPRÁVA

SCHÉMA UZAVÍRKY SILNICE III/0262 A OBJÍZDNÉ TRASY:

Předmětem veřejné zakázky je celoplošná oprava části silnice III/0262 v extravilánu mezi křižovatkou I/26 ve směru k obci Mašovice.
Celková délka úseku je cca 700 m.
Práce budou probíhat za úplné uzavírky silnice III/0262.

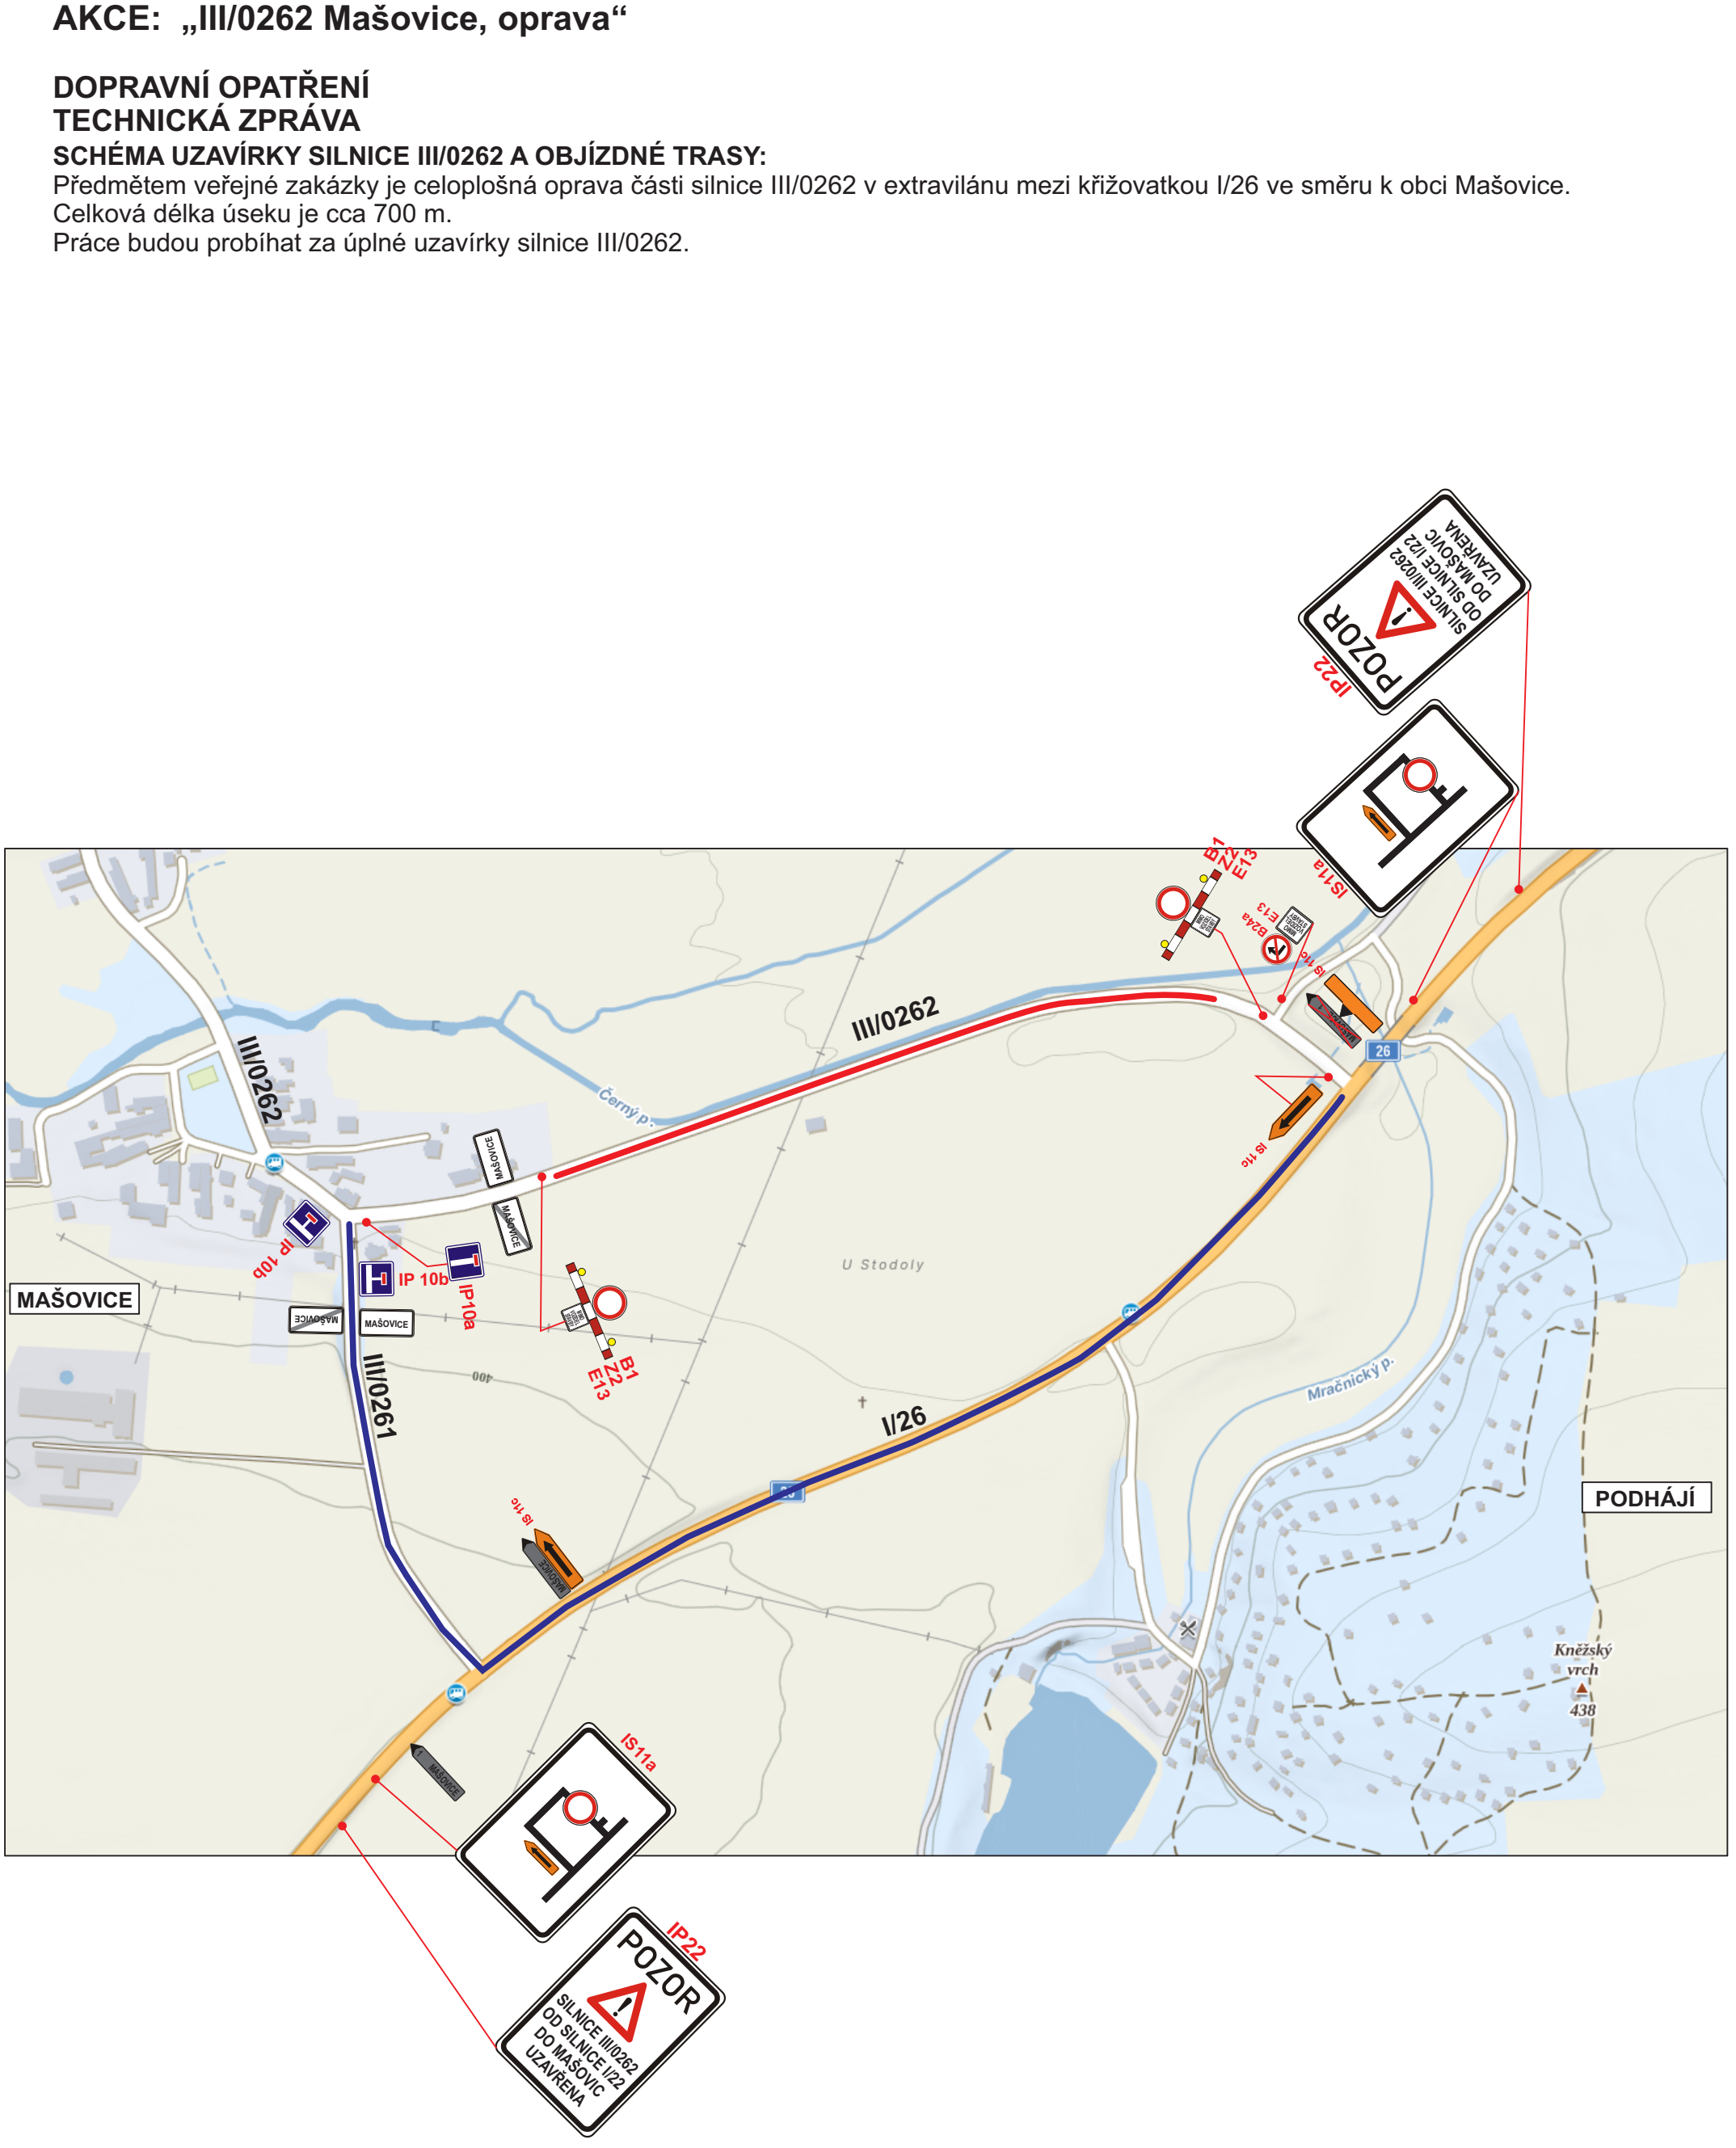

LASATYS s.r.o.
Kontakt Plzeň:
Na Roudné 512/102, 301 00 Plzeň
Tel: +420 733 434 445
Email: realizace@lasatys.cz