


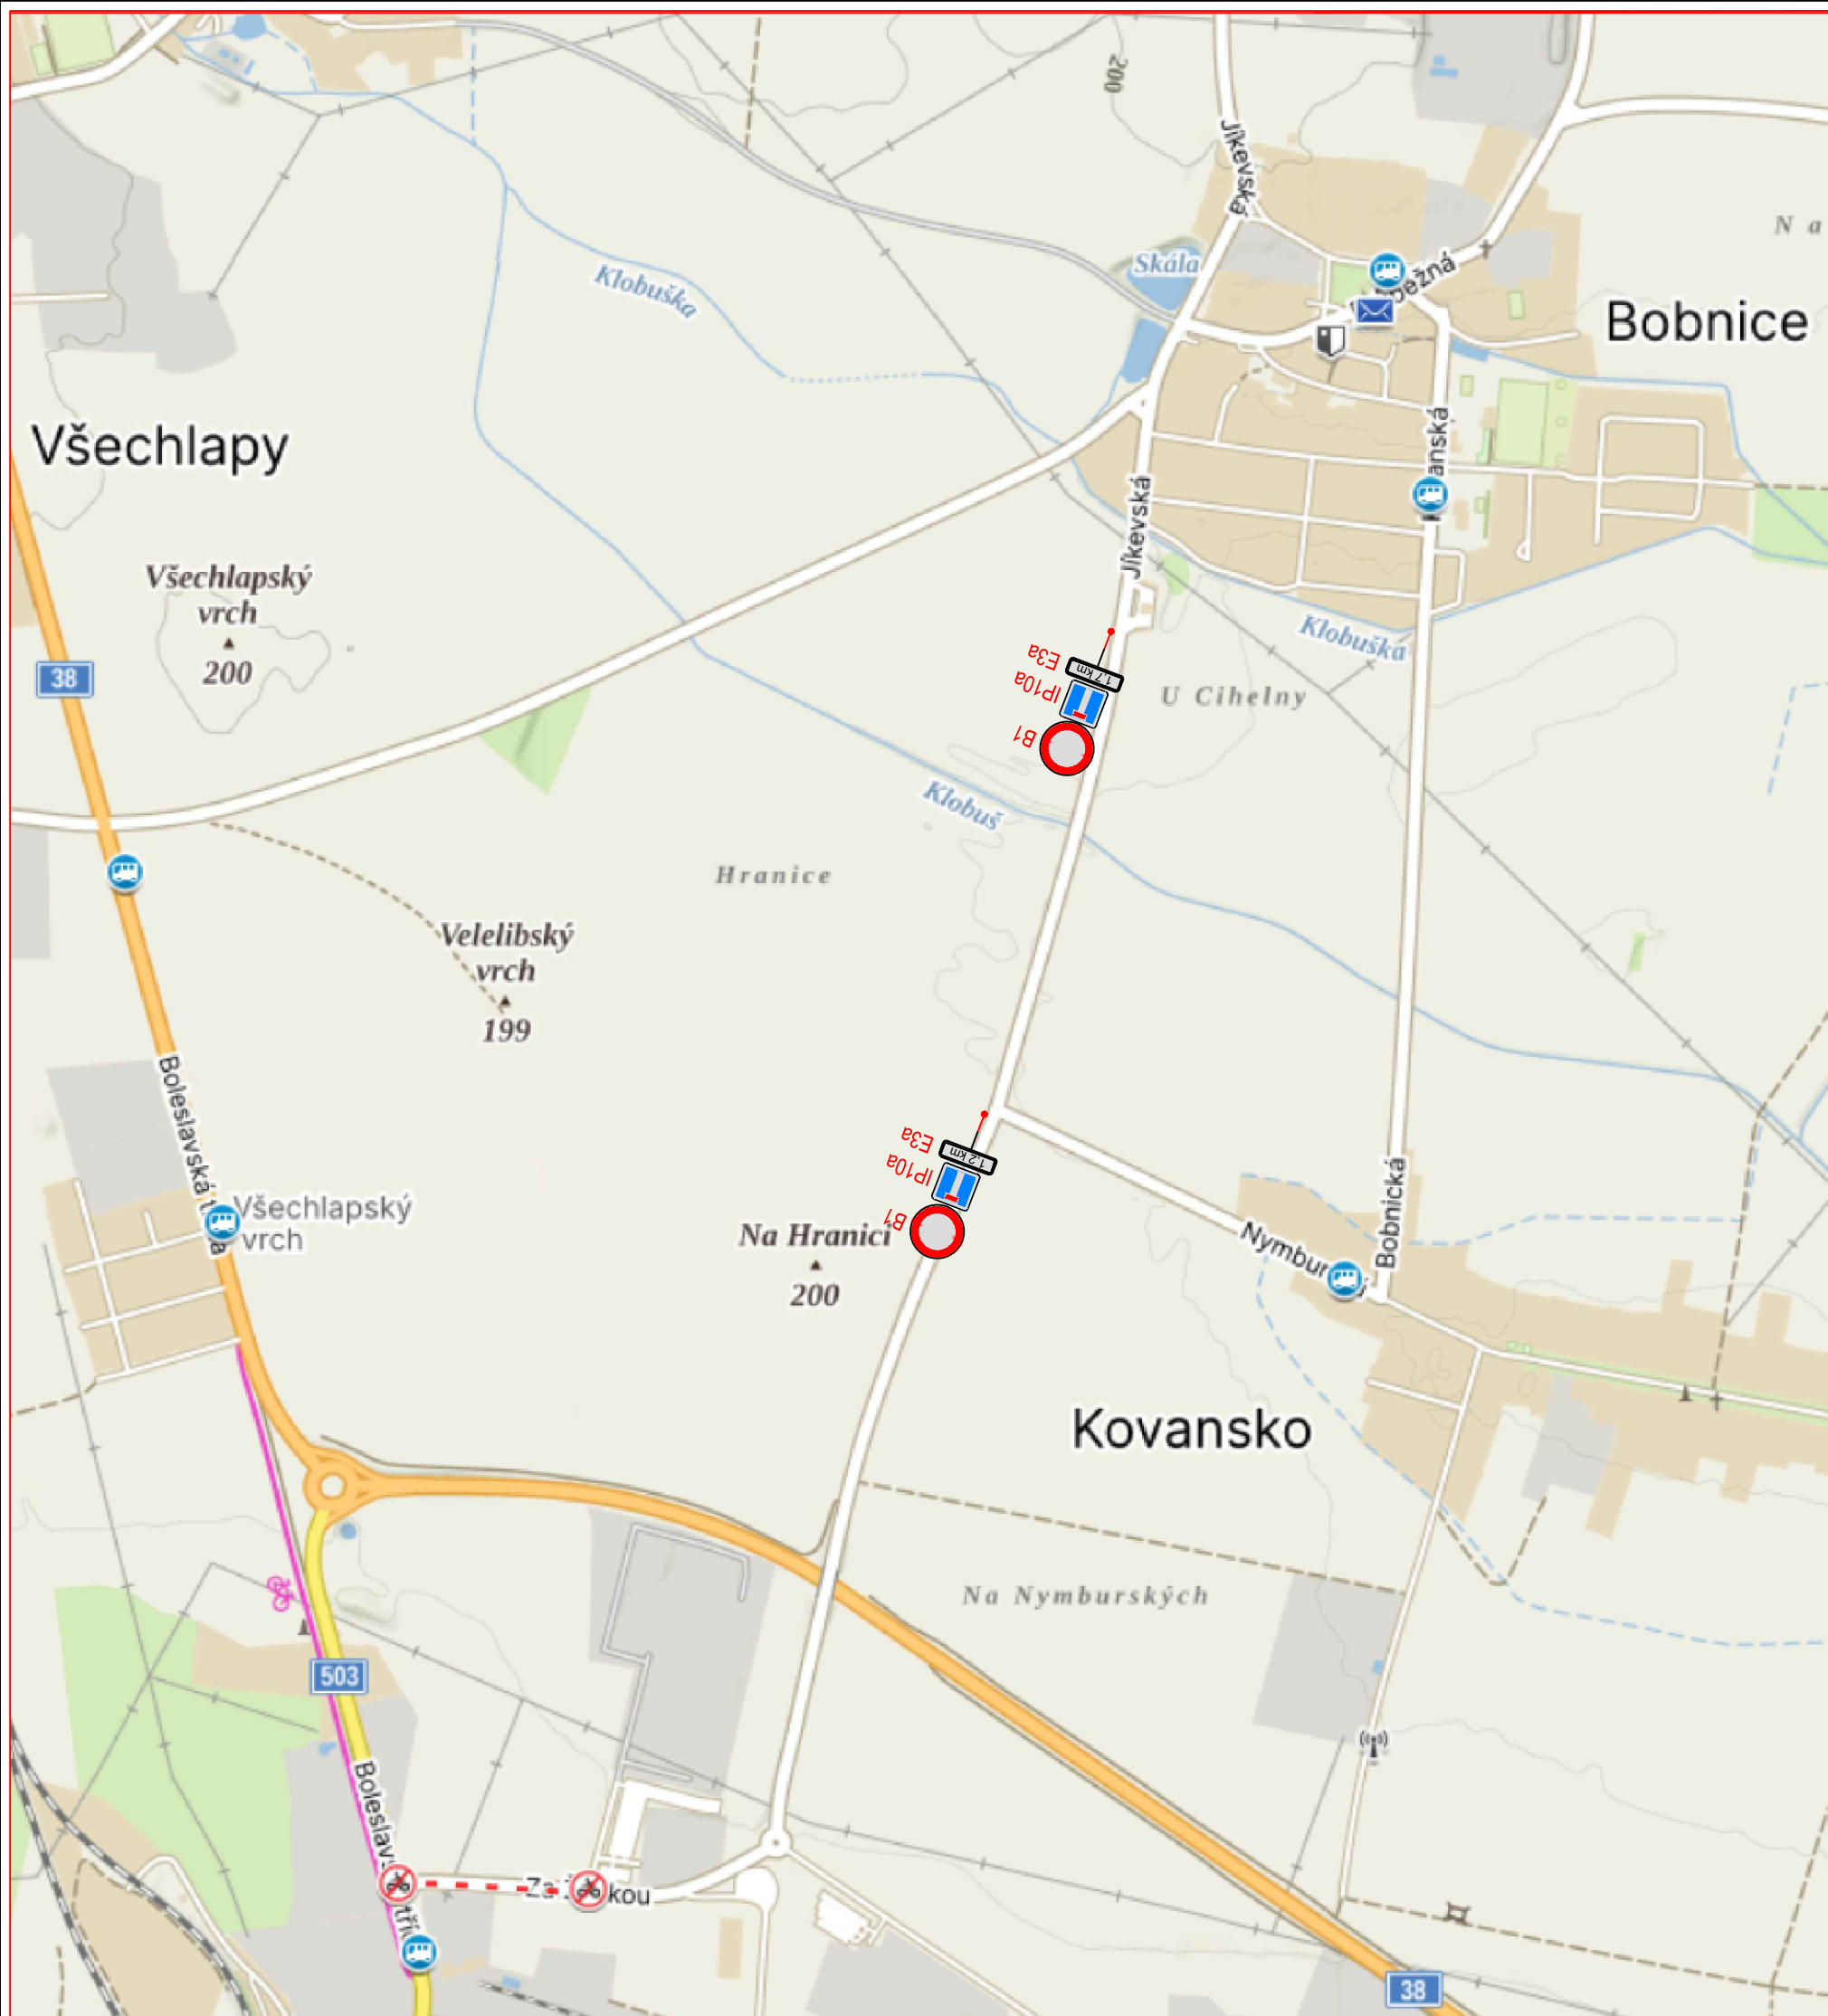

DOPLNĚNÍ SESTAVY
B1+IP10a+E3a PRO
UZÁVĚRU ULICE ZA
ŽOSKOU

ETAPA 3

Ředitel ateliéru	Zodpovědný projektant	Tech. kontrola	Vypracoval	CR PROJECT CR PROJECT s.r.o., POD BORKEM 319, 293 01 Mladá Boleslav tel.: +420 326 700 666 GSM GATE: +420 606 602 039 fax: +420 326 700 665 e-mail: info@crproject.cz URL: http://www.crproject.cz
Ing. Jirák J.	Ing. Horák J.	Ing. Adamů J.	Loupý M.	
stavba: NAPOJENÍ LOKALITY ZA ŽOSKOU NA DOPRANÍ A TECHNICKOU INFRASTRUKTURU, NYMBURK				HIP: Miroslav Loupý
část: DOPRAVNĚ-INŽENÝRSKÉ OPATŘENÍ				číslo zakázky: 2026-001/01
objekt: -				stupeň dokumentace: DIO
obsah: SITUACE DIO				datum: 02.2026
název dig.souboru: DIO_Nymburk_B2.dwg				měřítko: - formát: 4xA4
číslo přílohy: -				vykres číslo: výtisk číslo: DIO435