


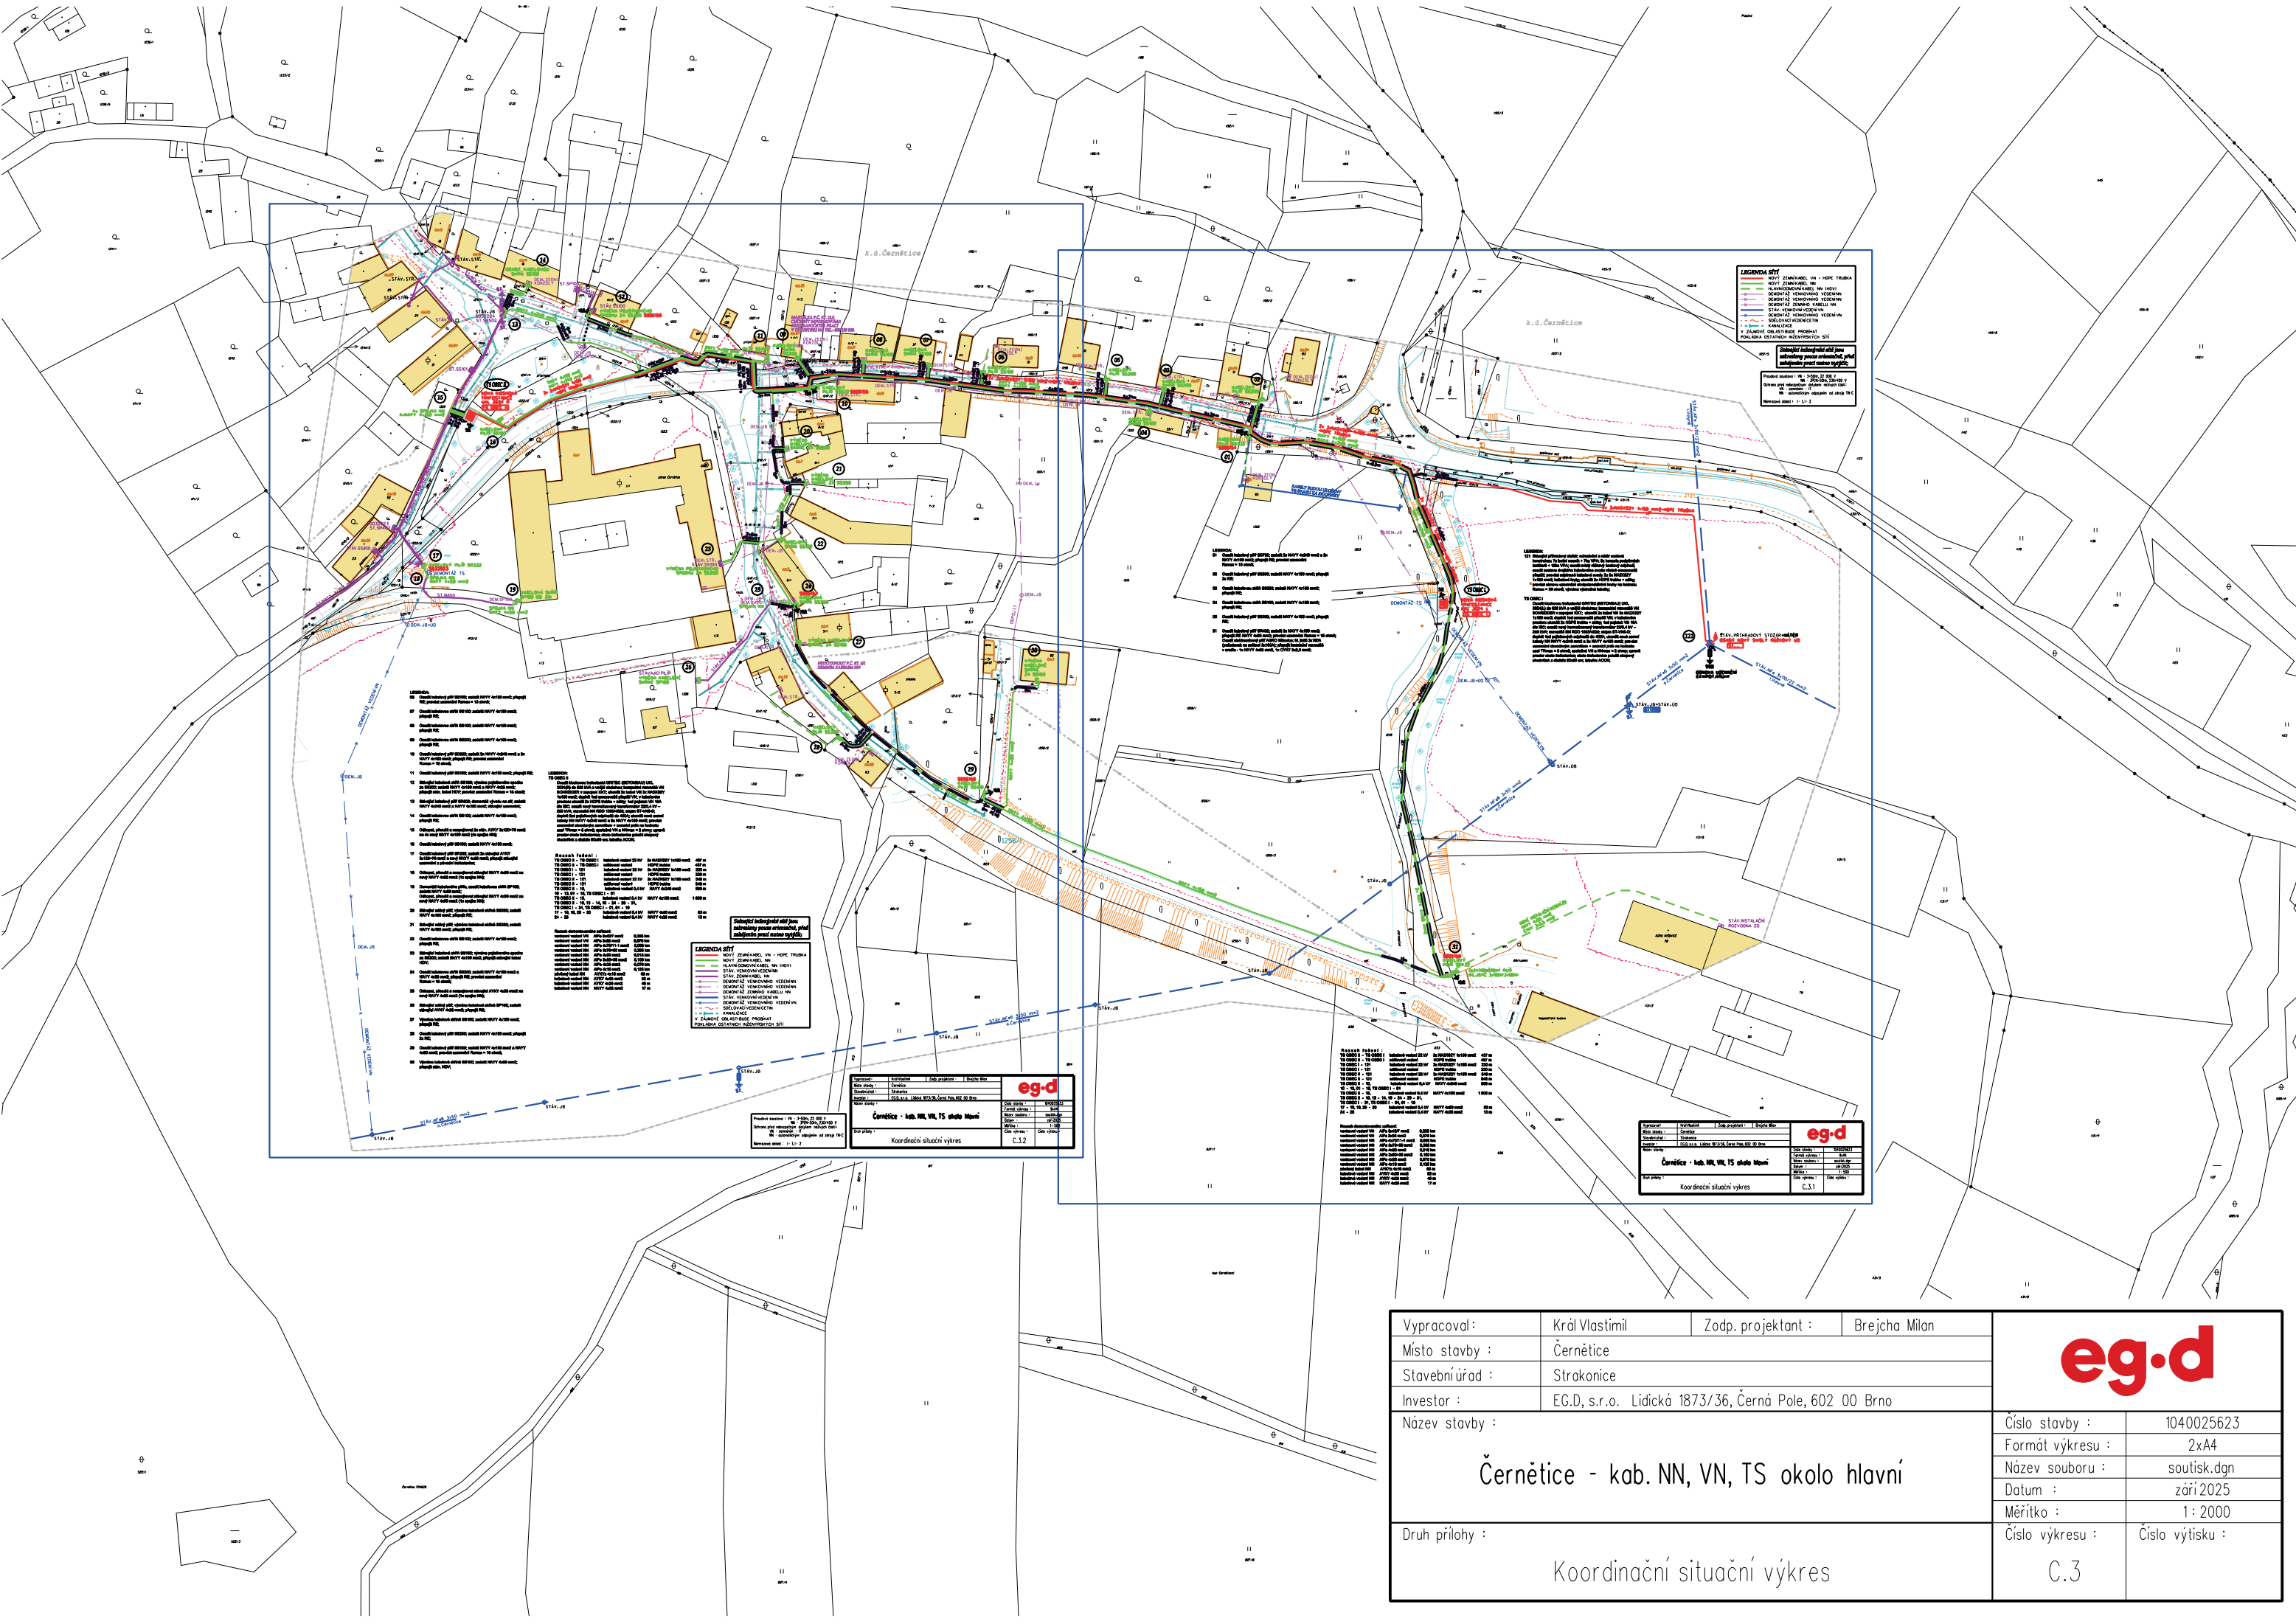

Vypracoval :	Král Vlastimil	Zodp. projektant :	Břejcha Milan		
Místo stavby :	Černětice				
Stavební úřad :	Strakonice				
Investor :	EG.D, s.r.o. Lidická 1873/36, Černá Pole, 602 00 Brno				
Název stavby :				Číslo stavby :	1040025623
Černětice - kab. NN, VN, TS okolo hlavní				Formát výkresu :	2xA4
				Název souboru :	soutisk.dgn
				Datum :	září 2025
				Měřítko :	1 : 2000
Druh přílohy :				Číslo výkresu :	Číslo výtisku :
Koordinační situační výkres				C.3	