


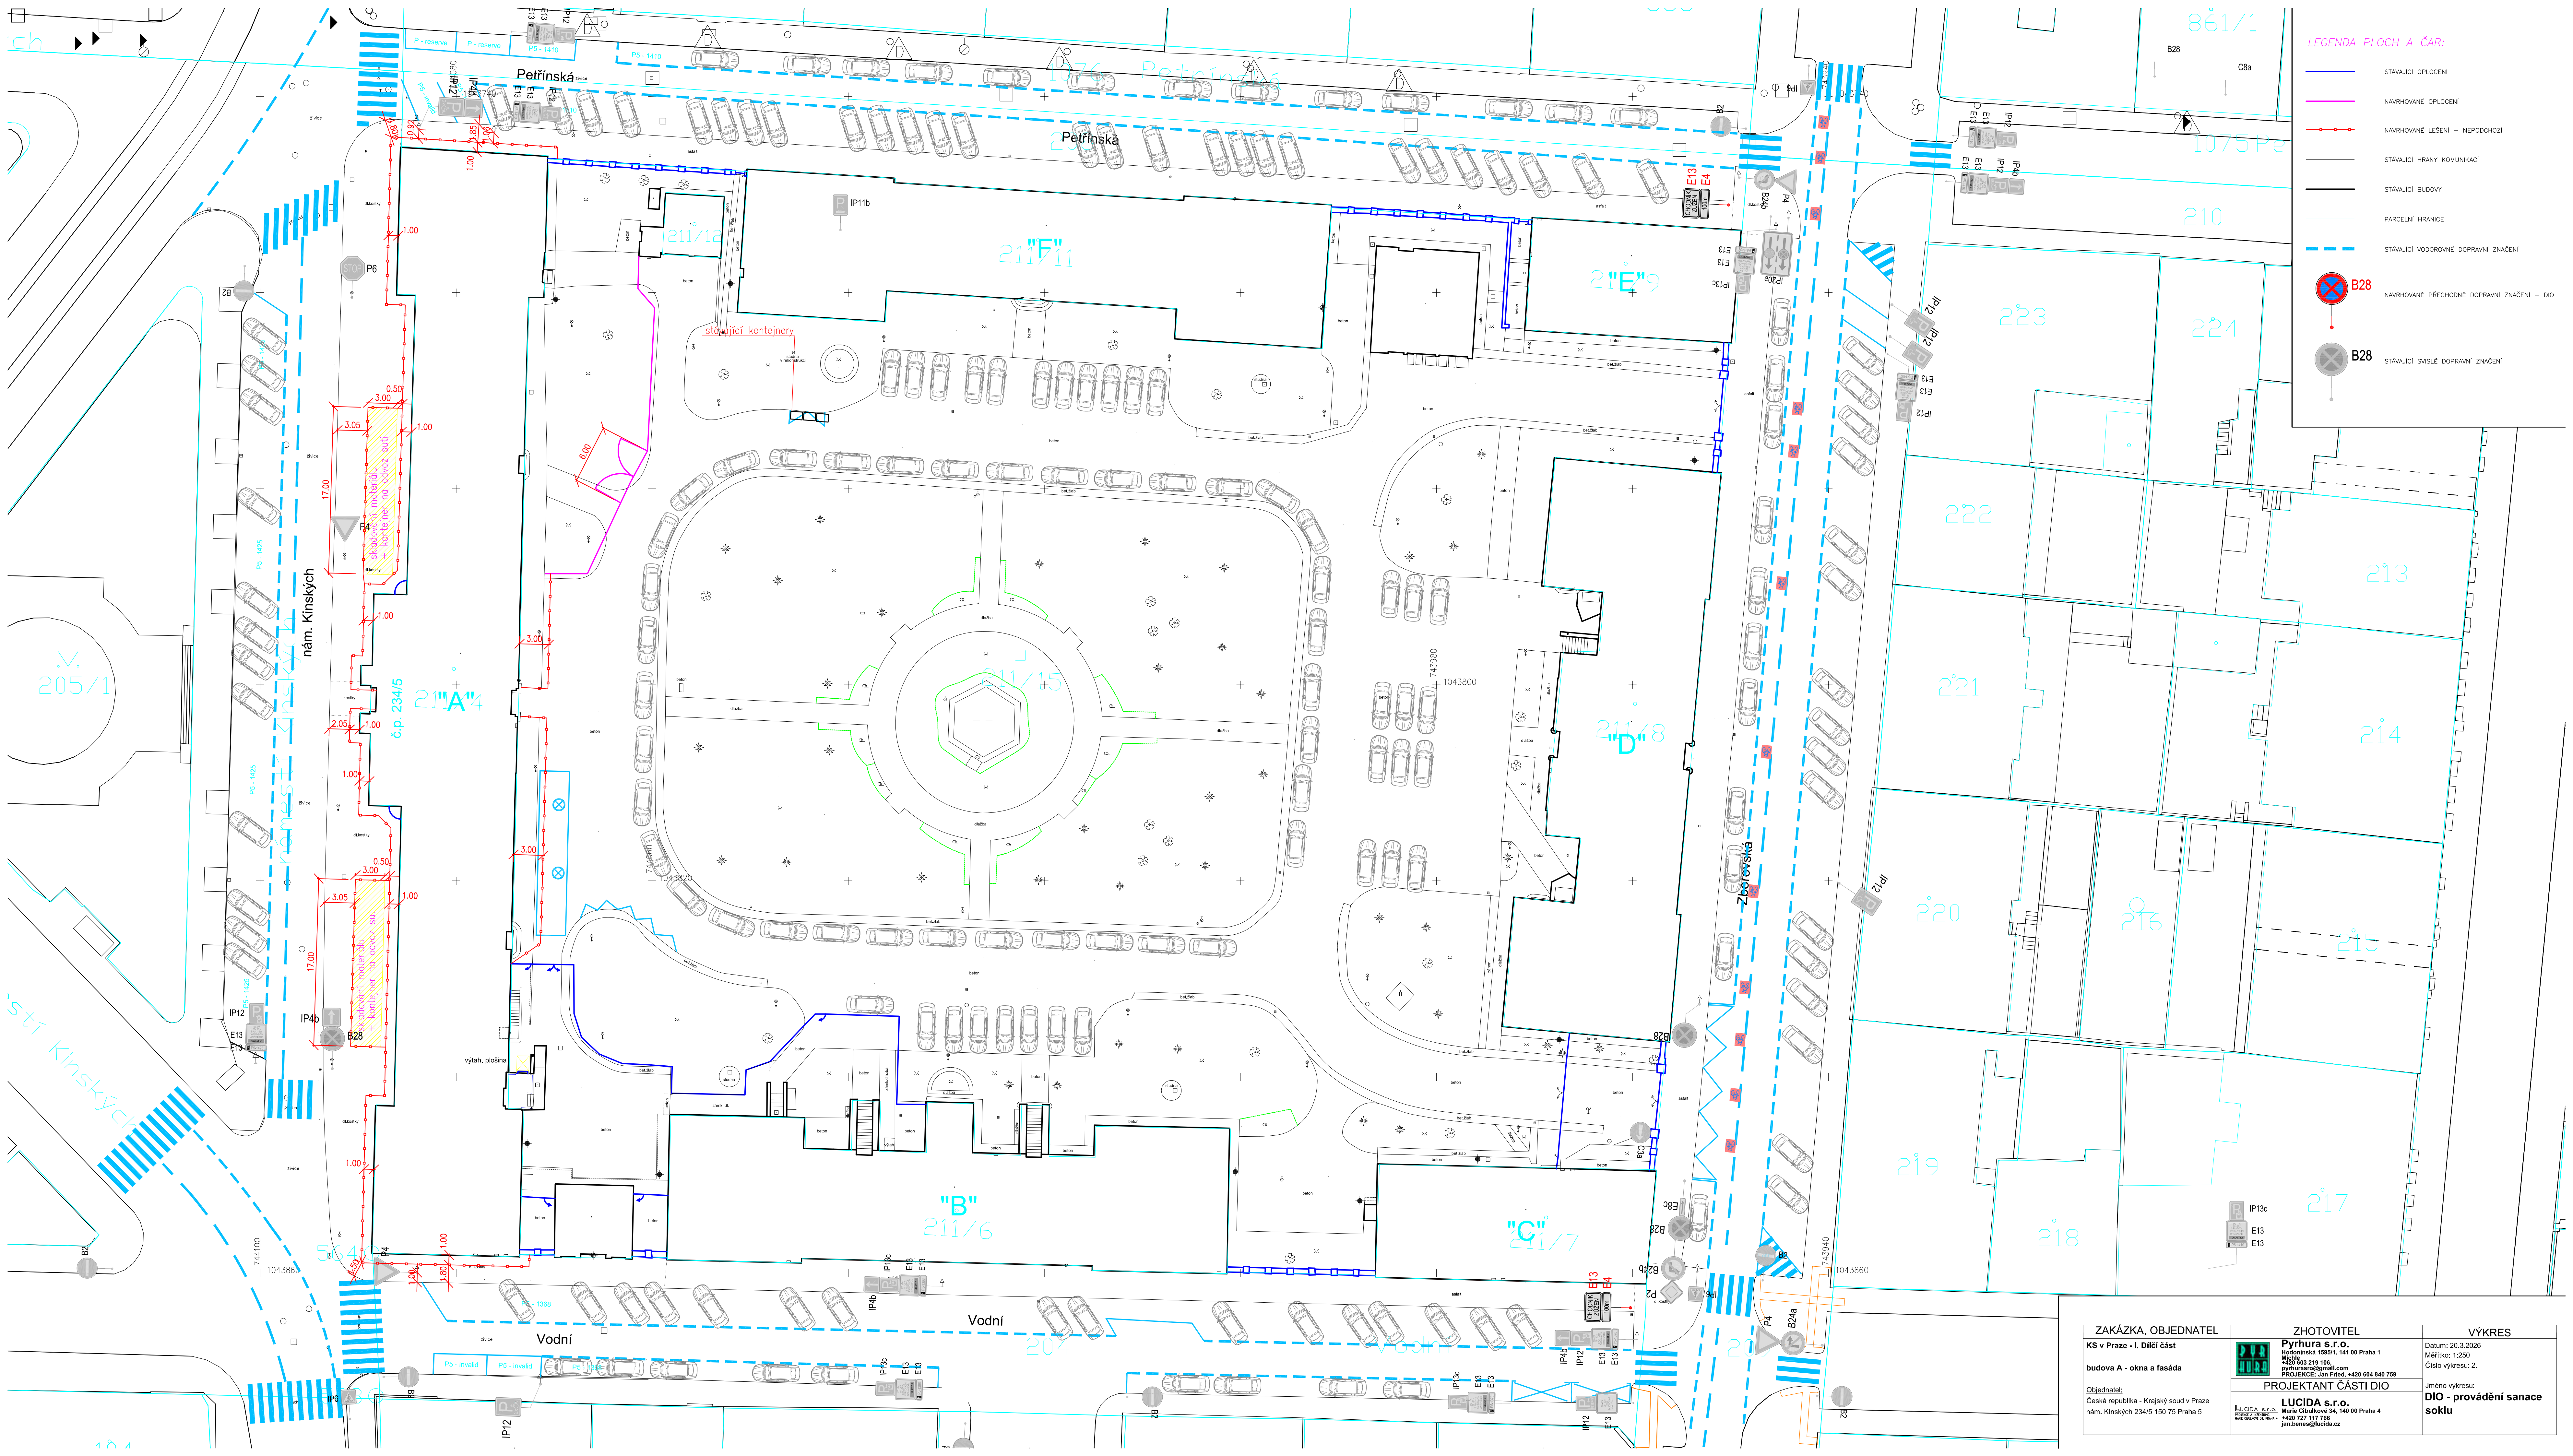

LEGENDA PLOCH A ČAR:

- STÁVAJÍCÍ OPLCENÍ
- NAVŘHOVANÉ OPLCENÍ
- NAVŘHOVANÉ LEŠENÍ – NEPODOCHOZÍ
- STÁVAJÍCÍ HRANY KOMUNIKACÍ
- STÁVAJÍCÍ BUDOVOY
- PARCELNÍ HRANICE
- STÁVAJÍCÍ VODROVNÉ DOPRAVNÍ ZNAČENÍ
- NAVŘHOVANÉ PŘECHODNÉ DOPRAVNÍ ZNAČENÍ – DIO
- STÁVAJÍCÍ SVISLE DOPRAVNÍ ZNAČENÍ

ZAKÁZKA, OBJEDNATEL KS v Praze - I. Dílčí část budova A - okna a fasáda Objednatel: Česká republika - Krajský soud v Praze nám. Kinských 234/5 150 75 Praha 5	ZHOTOVITEL Pyrhura s.r.o. Hodonínská 1556/1, 141 00 Praha 1 +420 663 219 106 pyrhurasro@gmail.com PROJEKCE: Jan Friš, +420 604 840 759 LUCIDA s.r.o. Městská 27, 150 00 Praha 5 +420 727 117 766 jan.benes@lucida.cz	VÝKRES Datum: 20.3.2026 Měřítko: 1:250 Číslo výkresu: 2 Jméno výkresu: DIO - provádění sanace soklu
--	--	--