


UZAVÍRKA
KOMUNIKACE

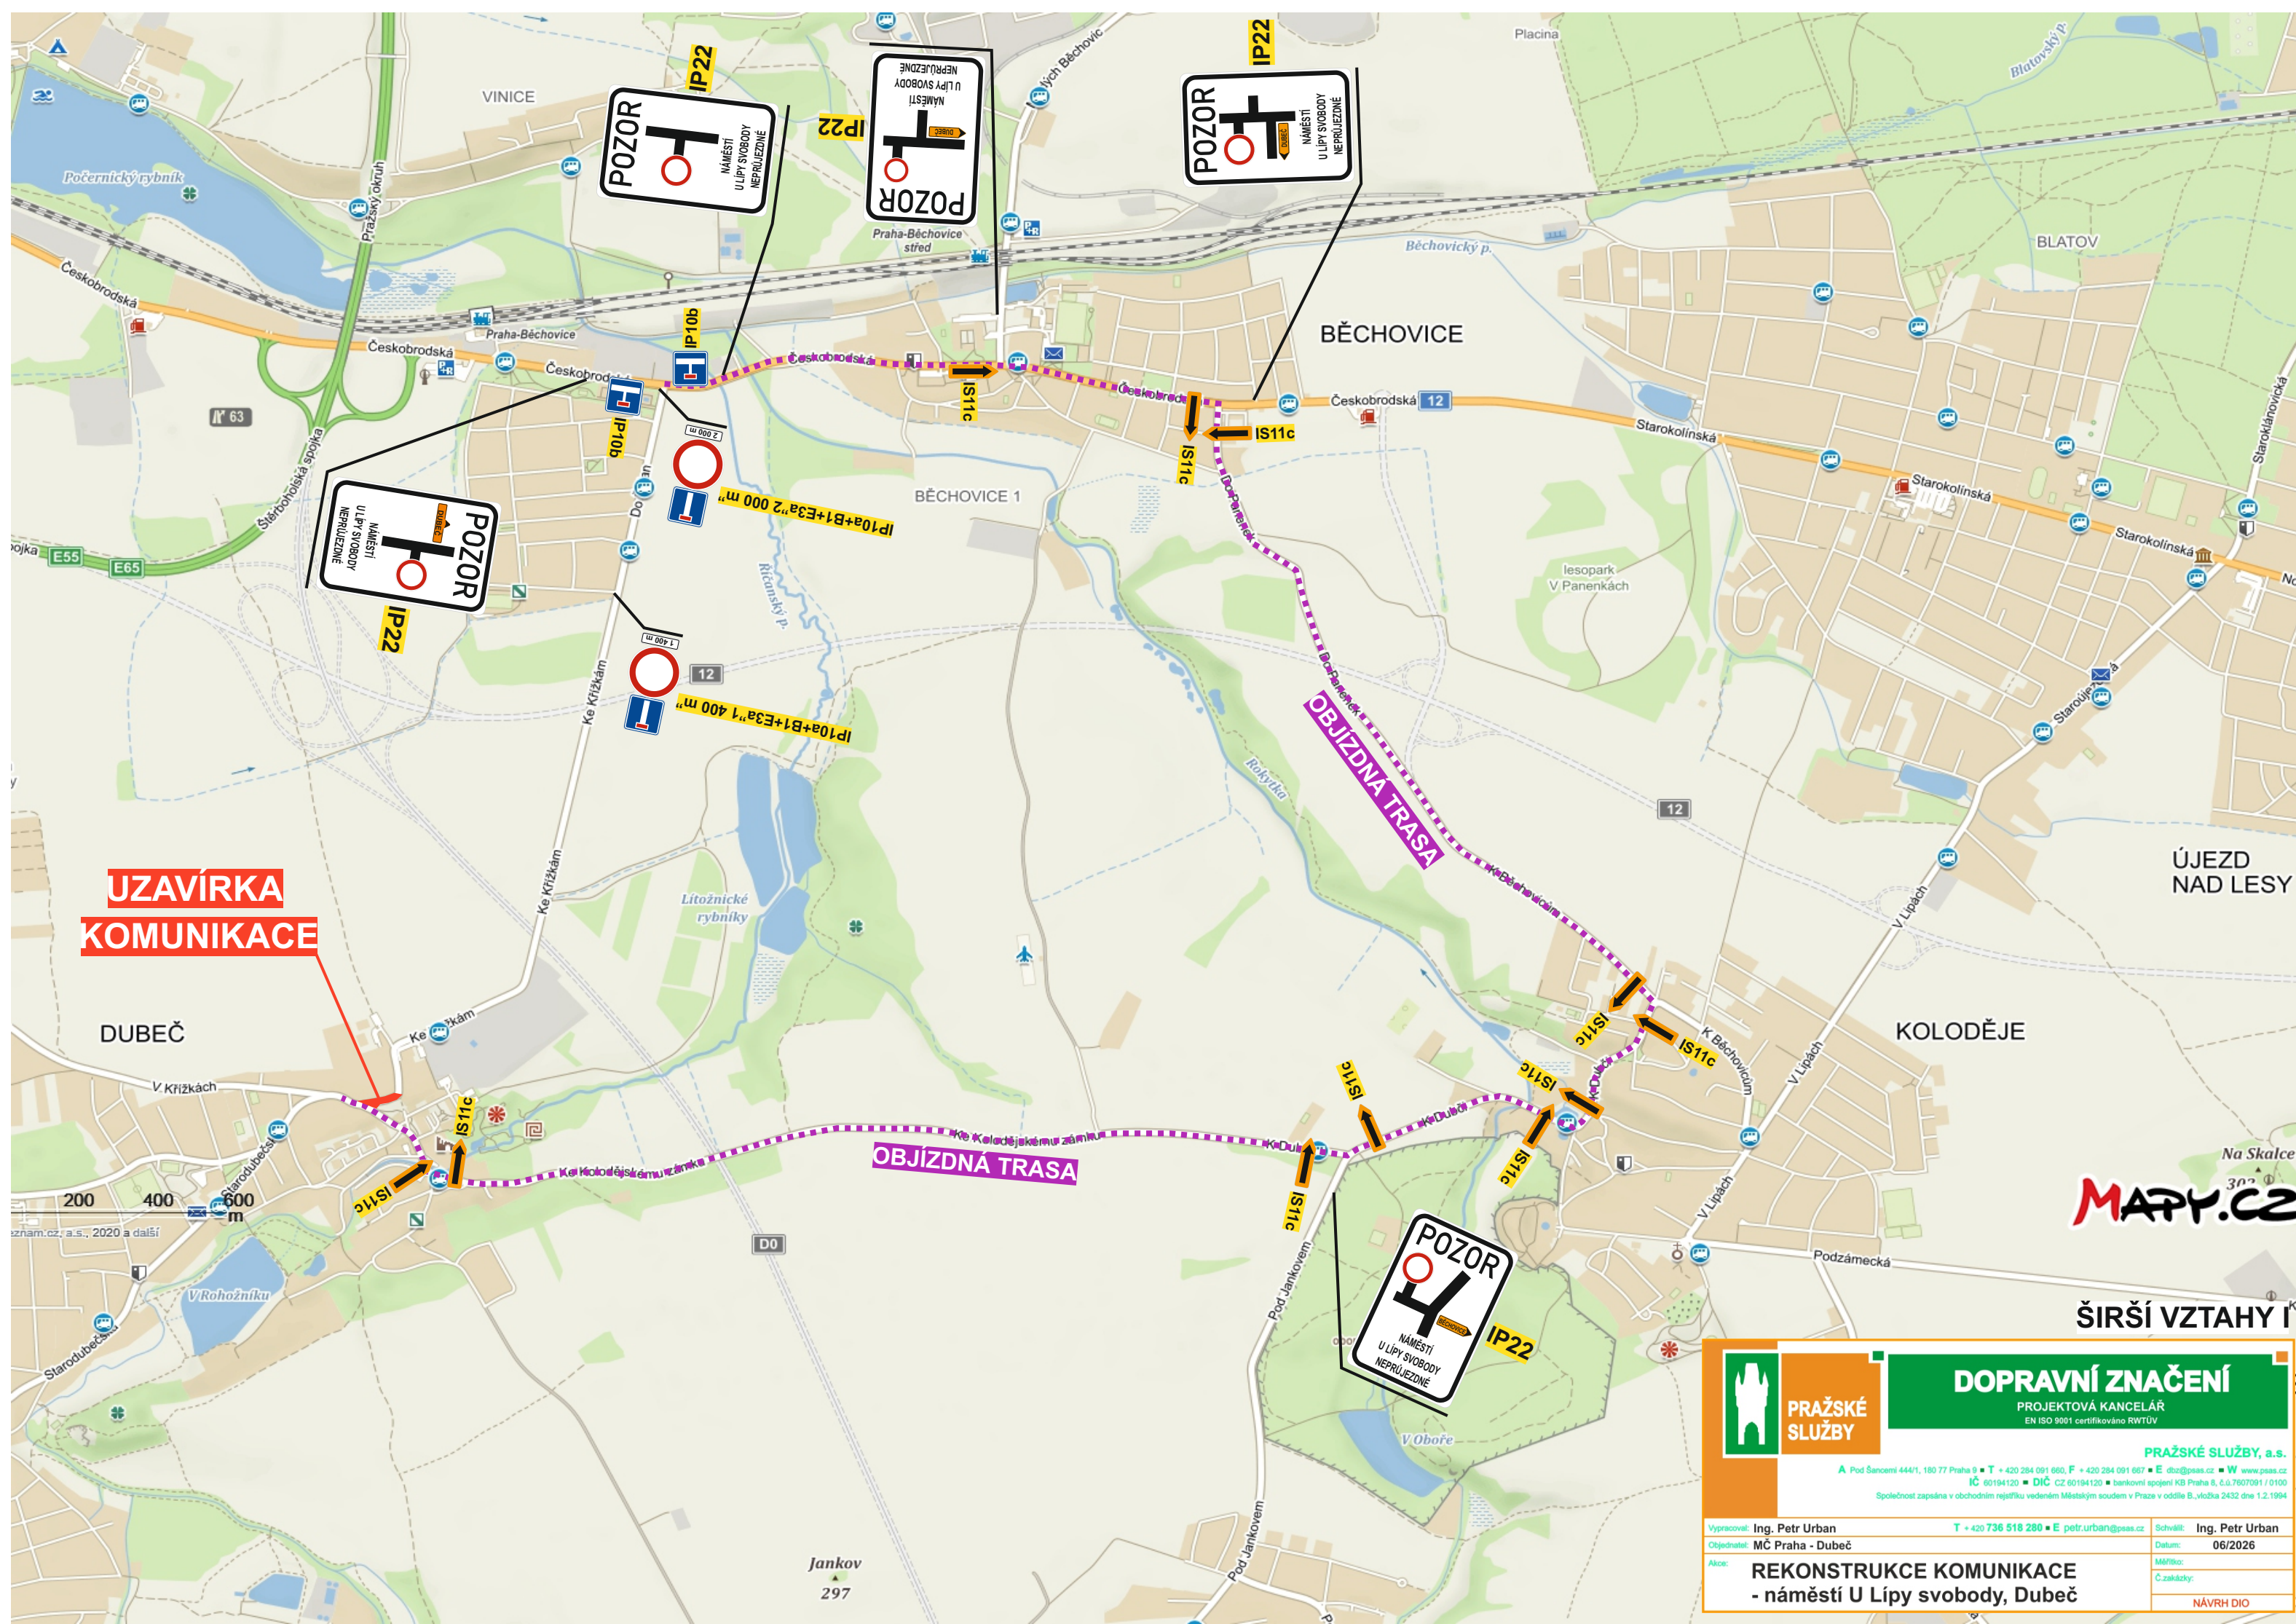

MAPY.CZ

ŠIRŠÍ VZTAHY I



**PRAŽSKÉ
SLUŽBY**

DOPRAVNÍ ZNAČENÍ
PROJEKTOVÁ KANCELÁŘ
EN ISO 9001 certifikováno RWTÜV

PRAŽSKÉ SLUŽBY, a.s.
A Pod Šancemi 444/1, 180 77 Praha 9 • T + 420 284 091 660, F + 420 284 091 667 • E dbz@psas.cz • W www.psas.cz
IČ 60194120 • DIČ CZ 60194120 • bankovní spojení KB Praha 8, č.ú. 6707091 / 0100
Společnost zapsaná v obchodním rejstříku vedeném Městským soudem v Praze v odděle B, vložka 2432 dne 1.2.1994

Vypracoval: Ing. Petr Urban
Objednatel: MČ Praha - Dubeč
Akce: **REKONSTRUKCE KOMUNIKACE
- náměstí U Lípy svobody, Dubeč**

Schválil: Ing. Petr Urban
Datum: 06/2026
Měřítko:
Č.zakázky:
NÁVRH DIO