

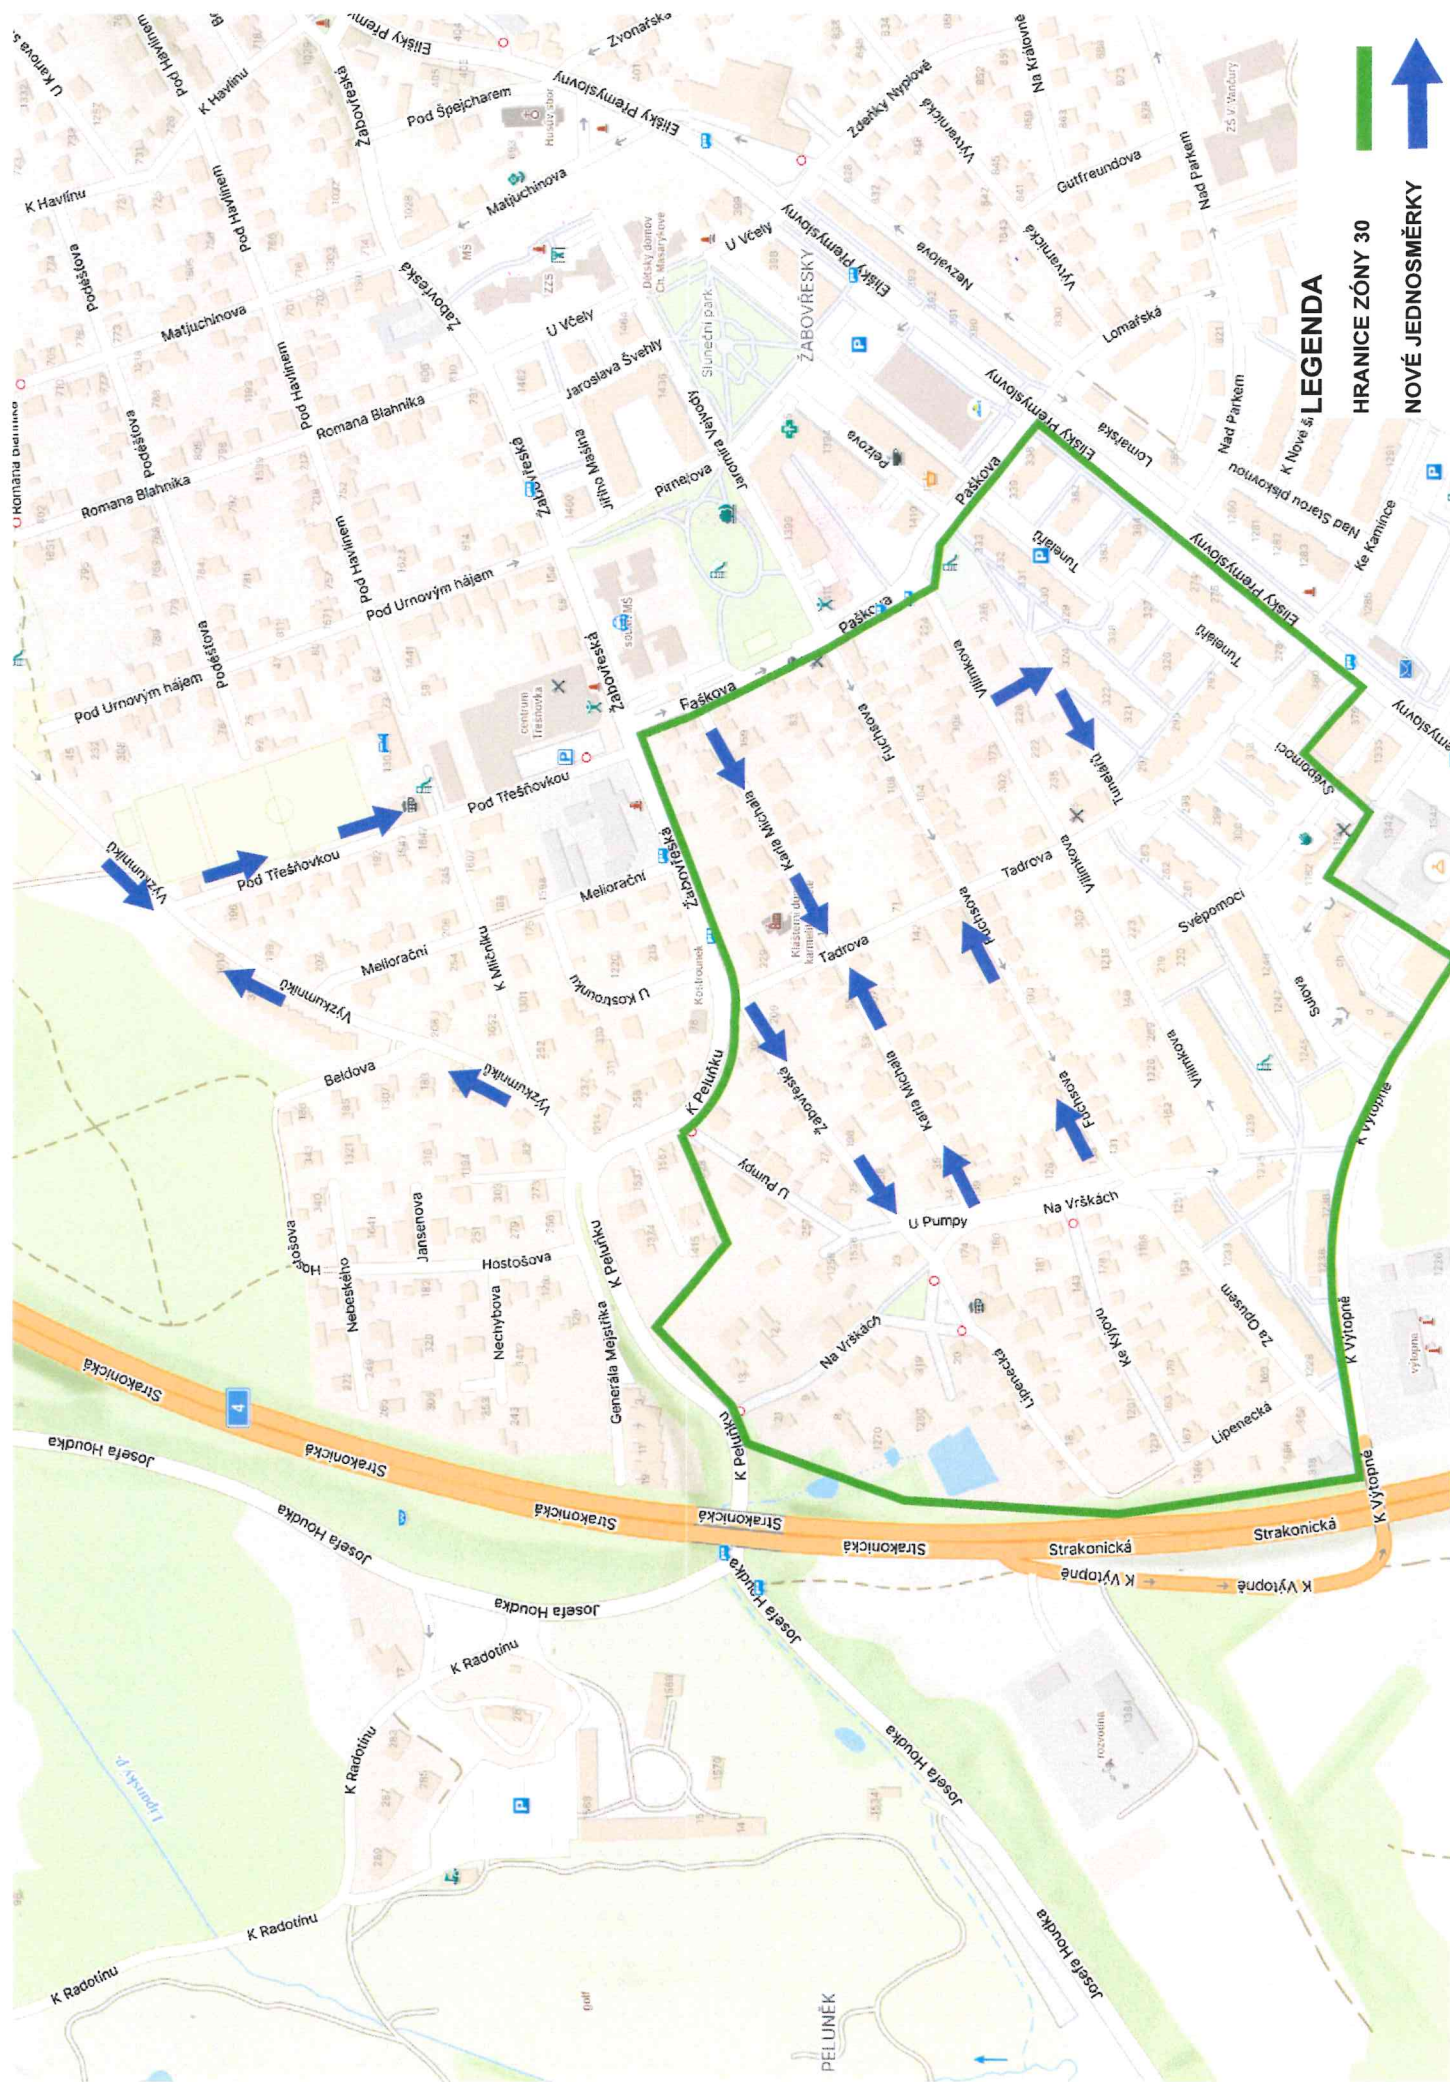
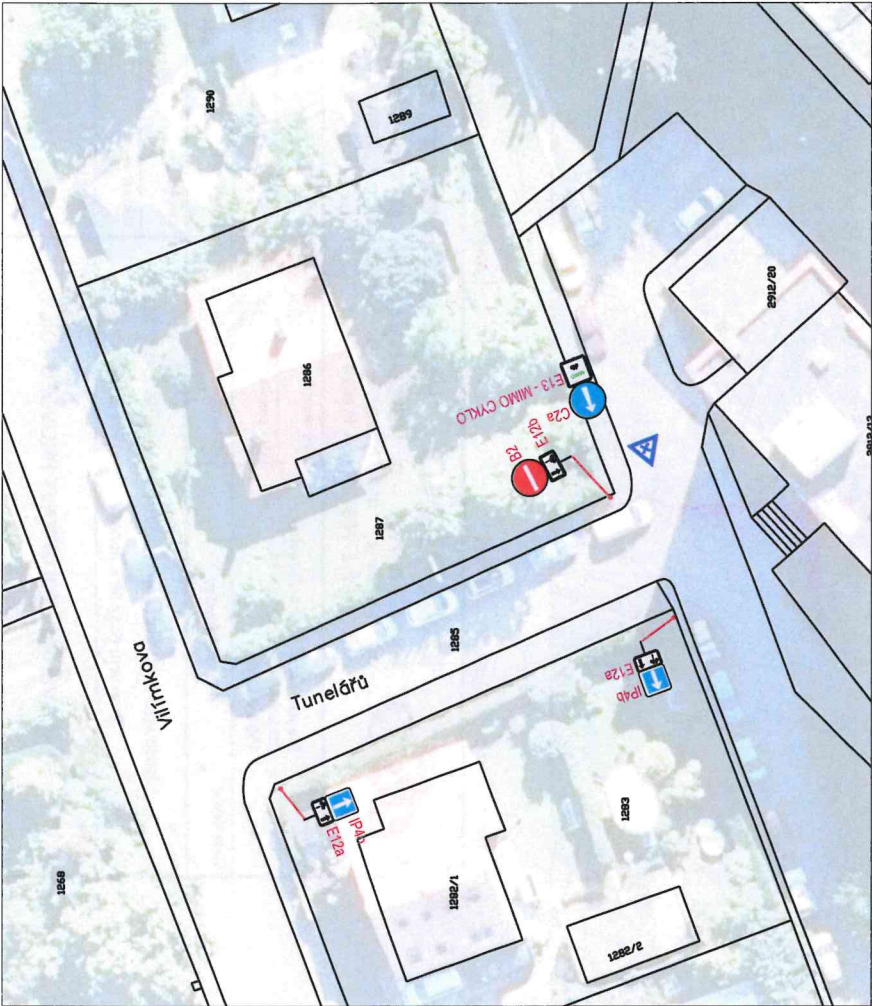


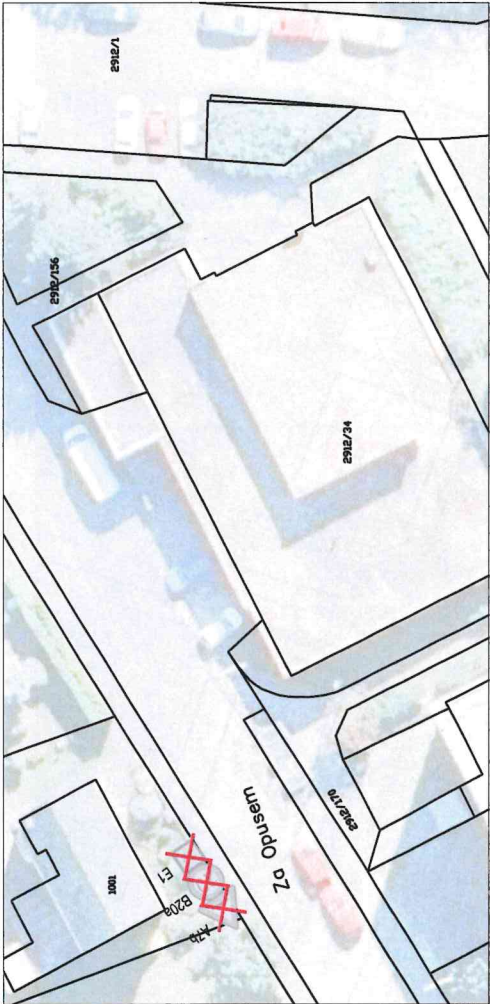

LEGENDA

HRANICE ZÓNY 30

NOVÉ JEDNOSMĚRKY

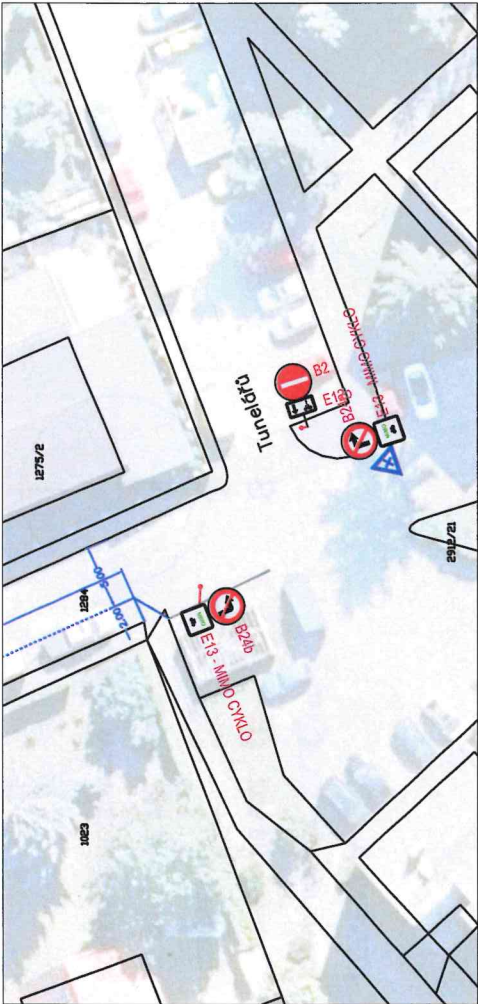

LEGENDA


STÁVAJÍCÍ SDZ

NAVRHOVANÉ SDZ

RUŠENÉ SDZ

NAVRHOVANÉ VZD



PODKLAD: GEOPORTAL hl. m. Prahy

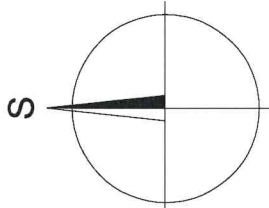

Souřadnicový systém JTSK


Výškový systém B.p.v.

DIPRO, spol. s r.o.[®] Dopravní a inženýrské projekty, projektová, inženýrská a konzultační kancelář Na Záhonech 27 / 884, 141 00 Praha 4 IČO 48592722		Výpracoval: <i>Ing. Jan Zrzavý</i> Ved. projektu: <i>Ing. Jan Zrzavý</i> Datum vyprac.: 06/2024		Kontrola: <i>Ing. Jan Zrzavý</i> Zak. číslo: 24-022-12 Stupeň: Stanovení Měřítko: 1:400 Číslo výkresu: C.8	
Objednatel PD: Městská část Praha-Zbraslav Zbraslavské náměstí 464 156 00 Praha	Místo stavby: Praha-Zbraslav	Odp. projektant / kř.: <i>Ing. Daniel Poliš, Ph.D.</i>		Stavba: Stanovení místní úpravy provozu v lokalitě Žabovřesky Zavedení zóny 30 a úprava organizace provozu	
Výkres: STANOVENÍ MÍSTNÍ ÚPRAVY PROVOZU - DÍL 8					

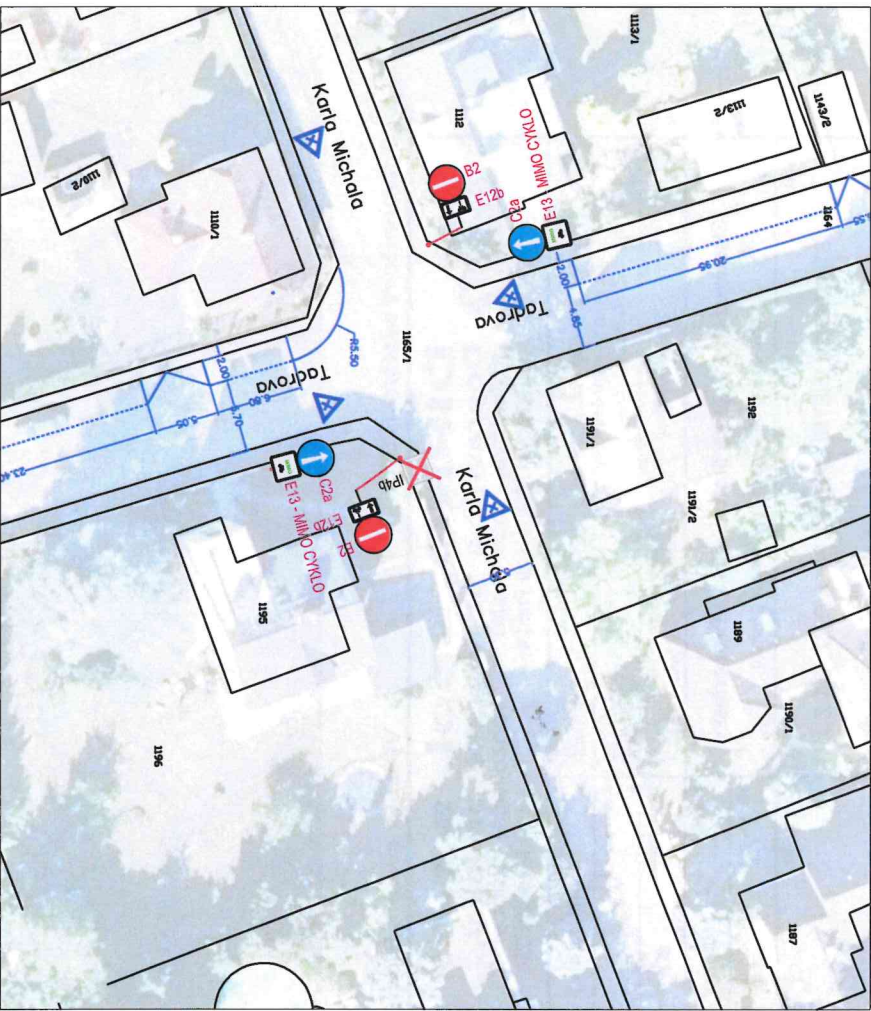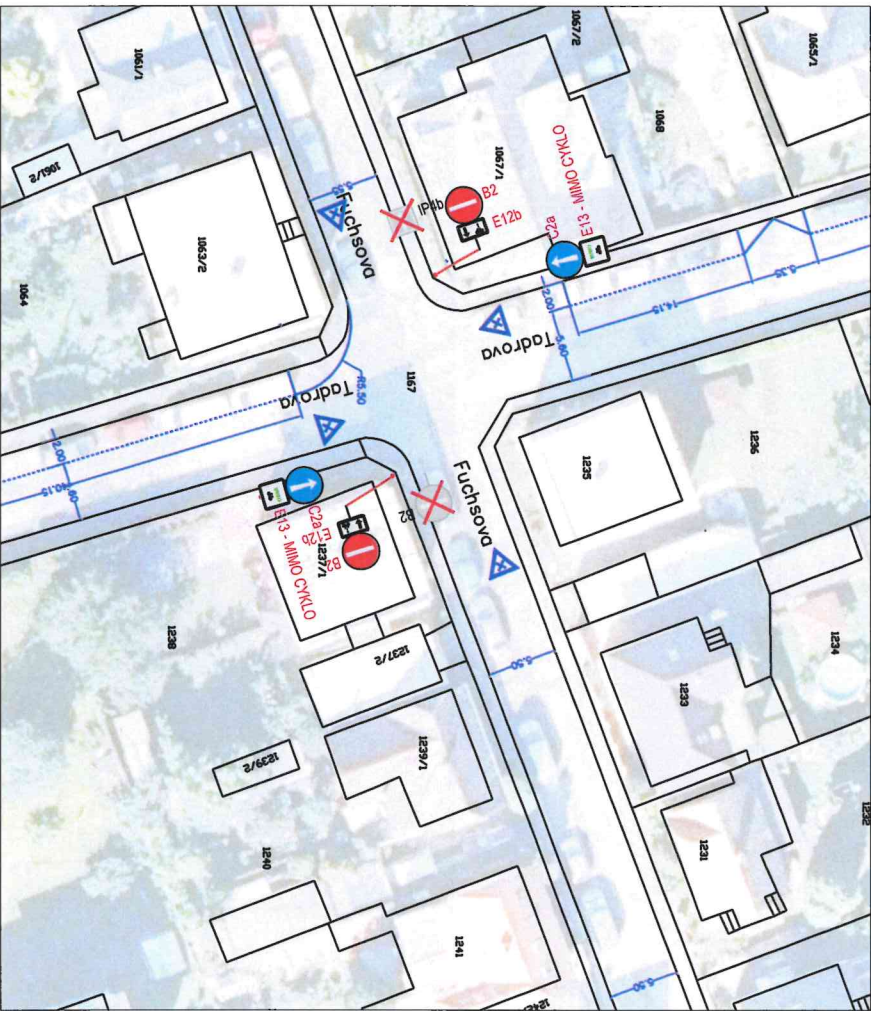

LEGENDA

- STÁVAJÍCÍ SDZ
- NAVRHOVANÉ SDZ
- RUŠENÉ SDZ
- NAVRHOVANÉ VDZ


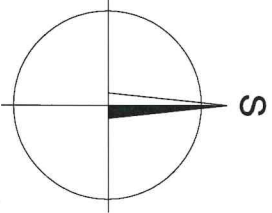


Souřadnicový systém JTSK

Výškový systém B.p.v.

DIPRO, spol. s r.o.
Dopravní a inženýrské projekty,
projektová, inženýrská a konzultační kancelář
Na Záhonech 27 / 884, 141 00 Praha 4
IČO 48592722

Objednatel PD:		Vypracoval:		Kontrola:	
Městská část Praha-Zbraslav		Měřil: Kádár		Ing. Jan Zrzavý	
Zbraslavské náměstí 464		Ved. projektu:		Zak. číslo:	
156 00 Praha		Měřil: Kádár		24-022-12	
Místo stavby:		Odp. projektant / IPD:		Datum vyprac.:	
Praha-Zbraslav		Ing. Daniel Polák, Ph.D.		06/2024	
Stavba:		Stupeň:		Stanovení	
Stanovení místní úpravy provozu v lokalitě Žabovřesky		Měřítko:		1:400	
Zavedení zóny 30 a úprava organizace provozu		Číslo výkresu:		C.7	
Výkres:		STANOVENÍ MÍSTNÍ ÚPRAVY PROVOZU - DÍL 7			

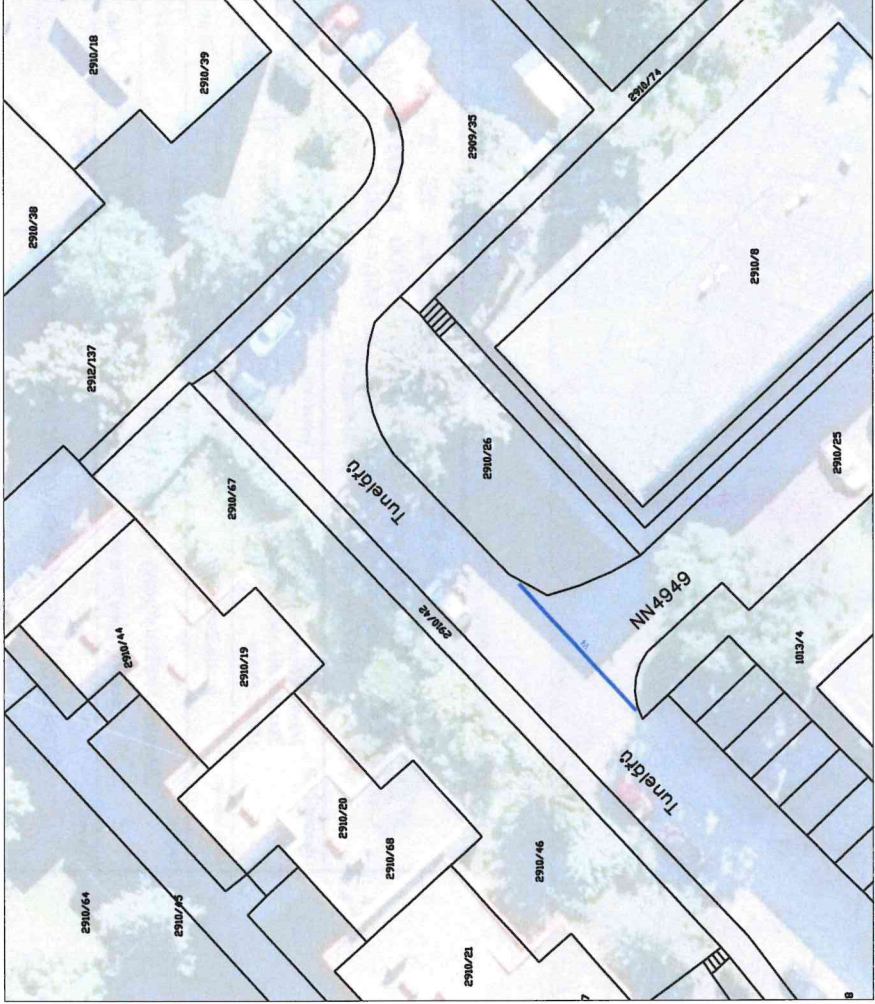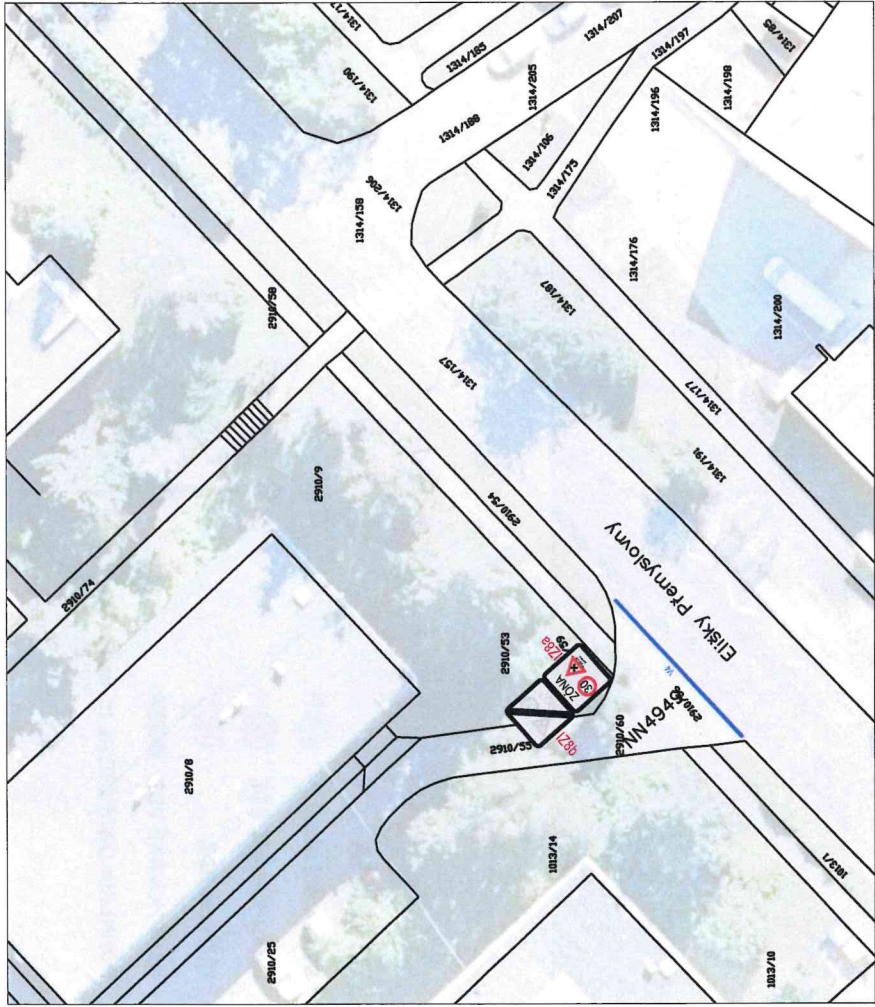

LEGENDA

STÁVAJÍCÍ SDZ

NAVRHOVANÉ SDZ


RUŠENÉ SDZ

NAVRHOVANÉ VZD

PODKLAD: GEOPORTAL hl. m. Prahy





S

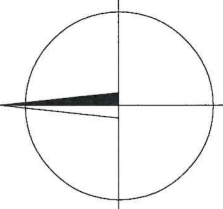

Souřadnicový systém JTSK

Výškový systém B.p.v.

DIPRO, spol. s r.o. Dopravní a inženýrské projekty, projektová, inženýrská a konzultační kancelář Na Záhonech 27 / 884, 141 00 Praha 4 IČO 48592722		Výpracovali: <u>Ing. Jan Zrzavý</u> Ved. projektu: <u>Ing. Jan Zrzavý</u> Datum vyprac.: <u>24-02-12</u> Odp. projektant / HP: <u>Ing. Daniel Poliš, Ph.D.</u>		Kontrola: <u>Ing. Jan Zrzavý</u> Zak. číslo: <u>24-02-12</u> Stupeň: <u>Stanovení</u> Měřítko: <u>1:400</u> Číslo výkresu: <u>C.6</u>	
Objednatel PD: <u>Městská část Praha-Zbraslav</u> <u>Zbraslavské náměstí 464</u> <u>156 00 Praha</u>		Místo stavby: <u>Praha-Zbraslav</u>		Stavba: <u>Stanovení místní úpravy provozu v lokalitě Žabovřesky</u> <u>Zavedení zóny 30 a úprava organizace provozu</u>	
Výkres: <u>STANOVENÍ MÍSTNÍ ÚPRAVY PROVOZU - DÍL 6</u>					

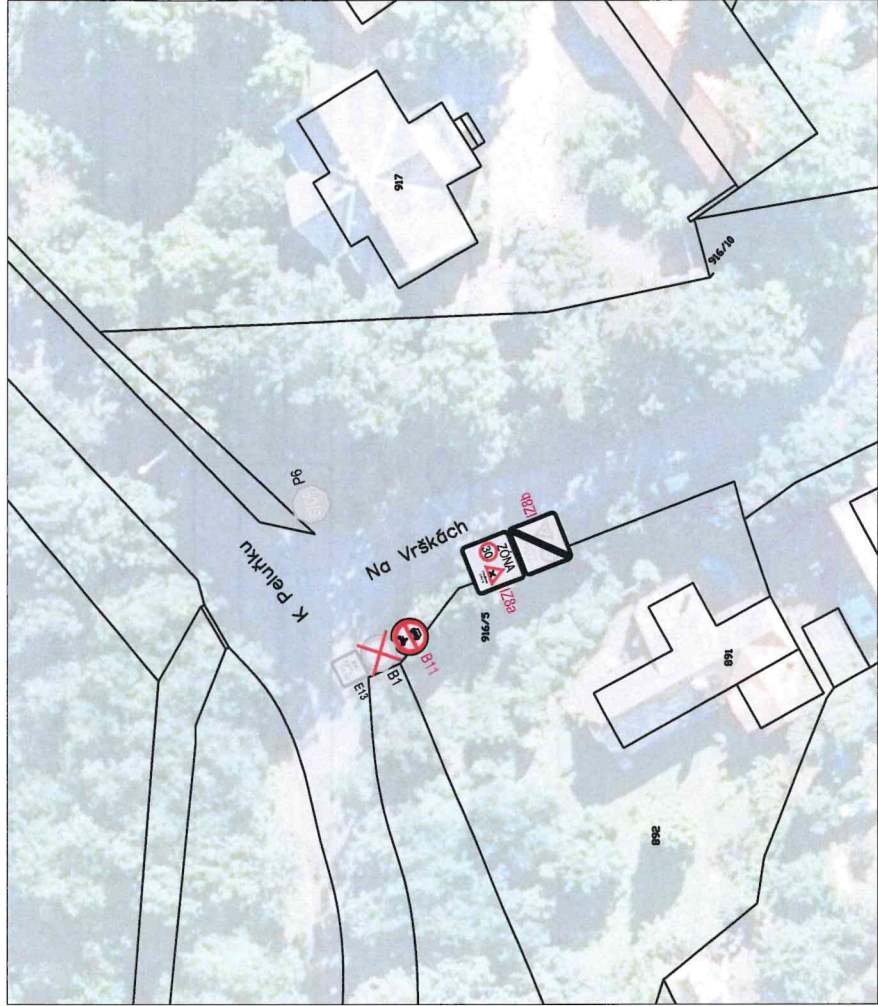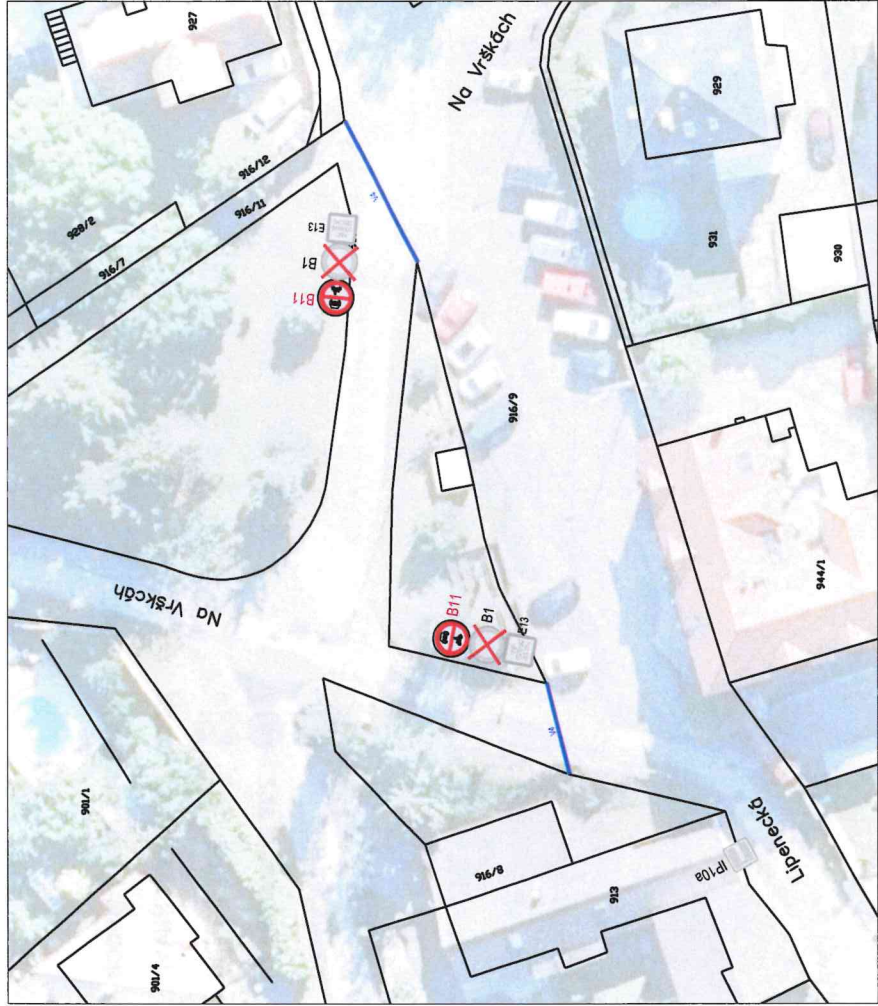

LEGENDA


STÁVAJÍCÍ SDZ

NAVRHOVANÉ SDZ

RUŠENÉ SDZ

NAVRHOVANÉ VDZ



PODKLAD: GEOPORTAL hl. m. Prahy

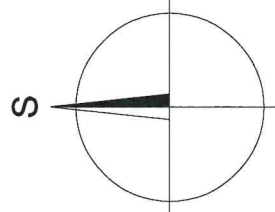

Souřadnicový systém JTSK


Výškový systém B.p.v.

DIPRO, spol. s r.o. Dopravní a inženýrské projekty, projektová, inženýrská a konzultační kancelář Na Záhonech 27 / 884, 141 00 Praha 4 IČO 48592722		Kontrola: Májin, Karel Zak. číslo: 24-022-12 Datum vyprac.: 06/2024 Stupeň: Stanovení Měřítka: 1:400 Číslo výkresu: C.3	
Objednatel PD:	Městská část Praha-Zbraslav Zbraslavské náměstí 464 156 00 Praha	Vypracoval:	Májin, Karel
Místo stavby:	Praha-Zbraslav	Ved. projektu:	Májin, Karel
Stavba:	Stanovení místní úpravy provozu v lokalitě Žabovřesky Zavedení zóny 30 a úprava organizace provozu	Odp. projektant / H.P. / Ph.D.	Ing. Daniel Polák
Výkres:	STANOVENÍ MÍSTNÍ ÚPRAVY PROVOZU - DÍL 3		

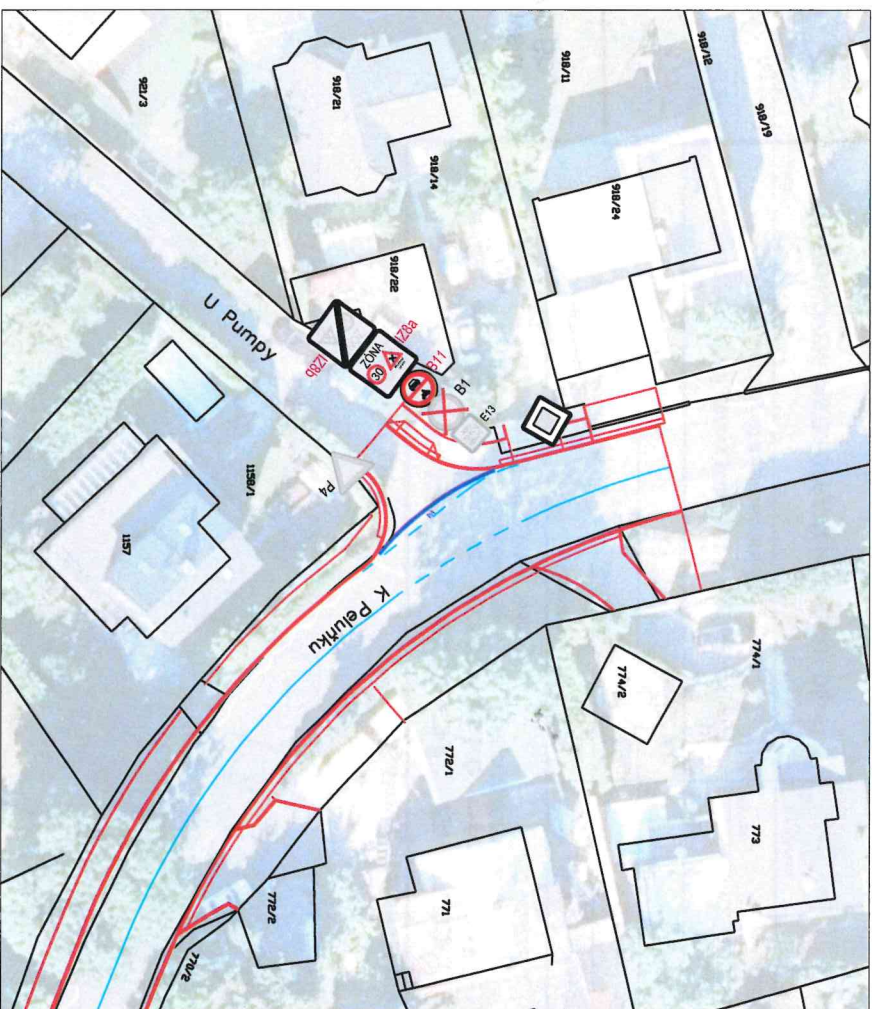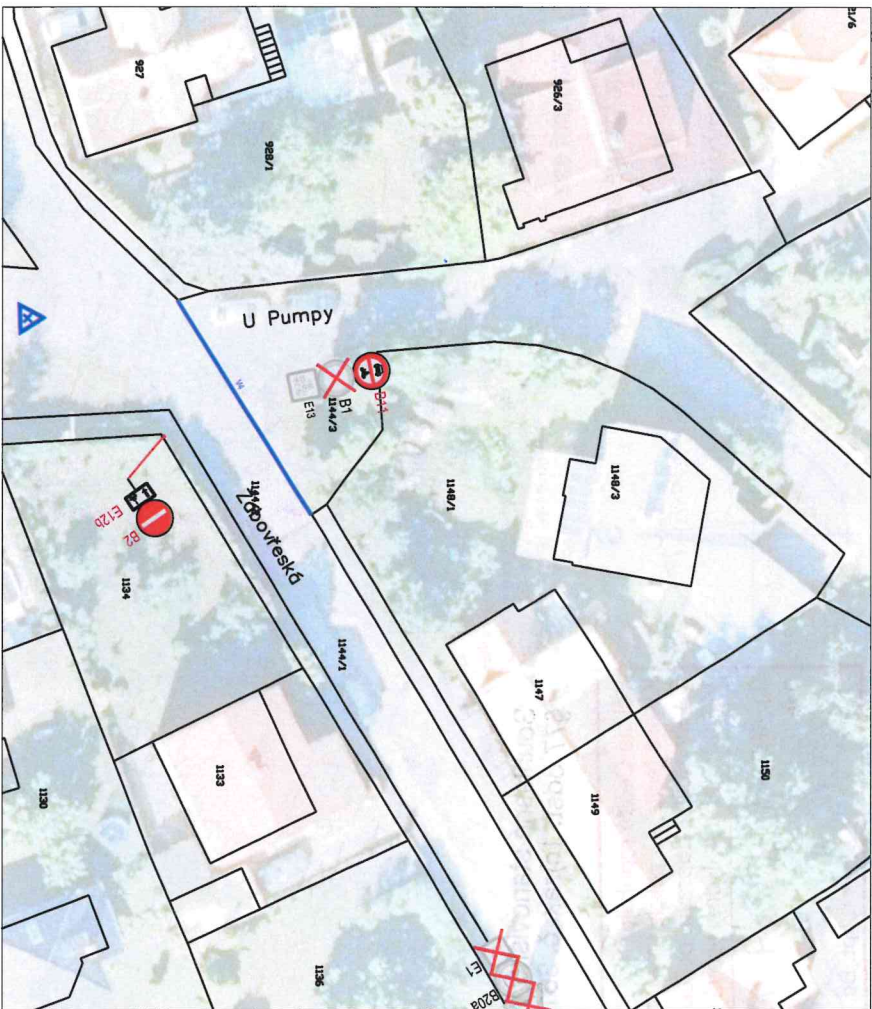

LEGENDA

- STÁVAJÍCÍ SDZ  B1
- NAVRHOVANÉ SDZ  B11
- RUŠENÉ SDZ  B1
- NAVRHOVANÉ VDZ 
- PODKLAD: GEOPORTAL hl. m. Prahy

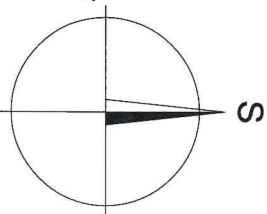


Souřadnicový systém JTSK

Výškový systém B.p.v.

DIPRO, spol. s r.o.
Dopravní a inženýrské projekty,
projektová, inženýrská a konzultační kancelář
Na Záhonech 27 / 884, 141 00 Praha 4
IČO 48592722

Objednatel PD:		Výpracoval:		Kontrola:	
Městská část Praha-Zbraslav Zbraslavské náměstí 464 156 00 Praha		Májin, Kdořát		Ing. Jan Zrzavý	
Místo stavby:		Ved. projektu:		Zak. číslo:	
Praha-Zbraslav		Ing. Dáňel Polák, Ph.D.		24-022-12	
Stavba:		Odp. projektant / Hf/		Datum vyprac.:	
Stanovení místní úpravy provozu v lokalitě Žabovřesky		Ing. Dáňel Polák, Ph.D.		06/2024	
Zavedení zóny 30 a úprava organizace provozu		Stupeň:		Stanovení	
Vyřes:		Měřítko:		1:400	
STANOVENÍ MÍSTNÍ ÚPRAVY PROVOZU - DÍL 2		Číslo výkresu:		C.2	

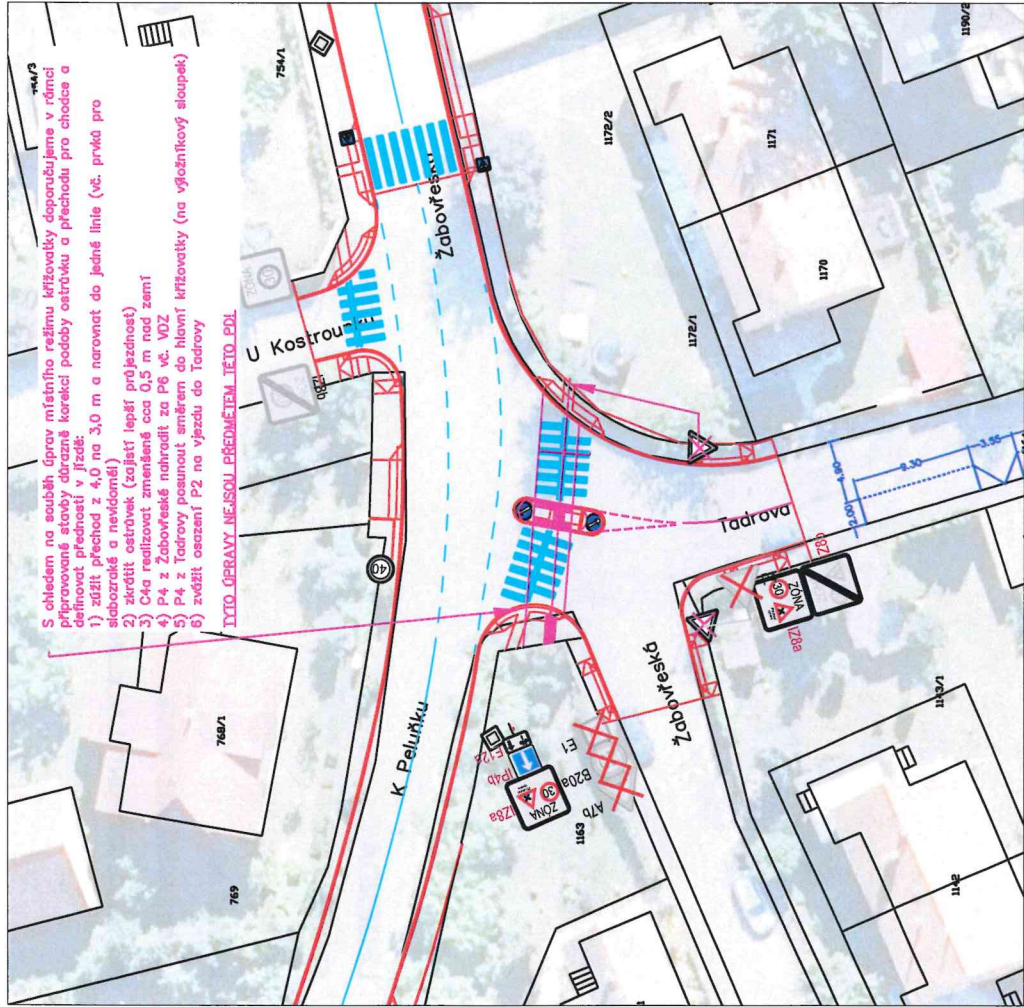

Pozn. situace stanovení místní úpravy je koordinována s rekonstrukcí ul. Žabovřeská a K Pelušků (realizace stavby 2024)
V této situaci je zobrazen graficky upravený projekt pro provedení stavby, ohledem na návaznosti jsou doporučeny drobné korekce do provedení stavby.

LEGENDA




STÁVAJÍCÍ SDZ

NAVRHOVANÉ SDZ

RUŠENÉ SDZ

NAVRHOVANÉ V0Z

PODKLAD: GEOPORTAL hl. m. Prahy

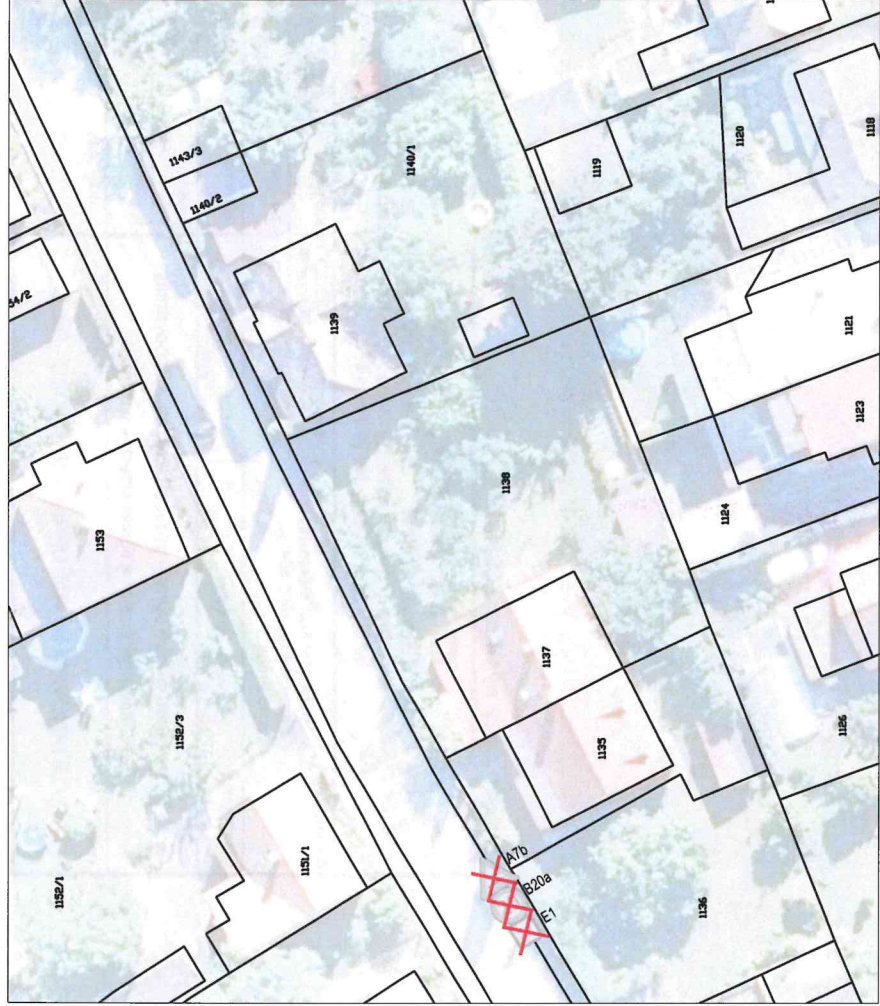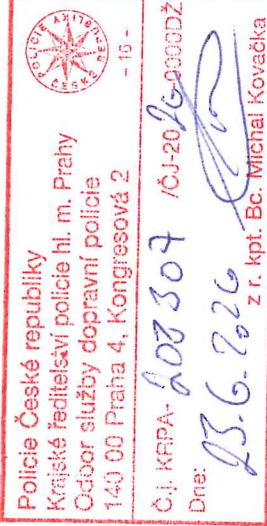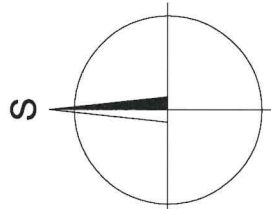

Souřadnicový systém JTSK

Výškový systém B.p.v.

DIPRO, spol. s r.o.
Dopravní a inženýrské projekty,
projektová, inženýrská a konzultační kancelář
Na Záhonech 27 / 884, 141 00 Praha 4
IČO 48592722

Objednatel PD:	Městská část Praha-Zbraslav Zbraslavské náměstí 464 156 00 Praha	Vypracoval:	Májin Kubař	Kontrola:	Ing. Jan Zrzavý
Místo stavby:	Praha-Zbraslav	Ved. projektu:	Májin Kubař	Zak. číslo:	24-022-12
Stavba:	Stanovení místní úpravy provozu v lokalitě Žabovřesky Zavedení zóny 30 a úprava organizace provozu	Odp. projektant / HP:	Ing. Daniel Polić, Ph.D.	Datum vyprac.:	06/2024
Výkres:	STANOVENÍ MÍSTNÍ ÚPRAVY PROVOZU - DÍL 1	Suplení:	Stanovení	Měřítka:	1:400
				Číslo výkresu:	C.1

