
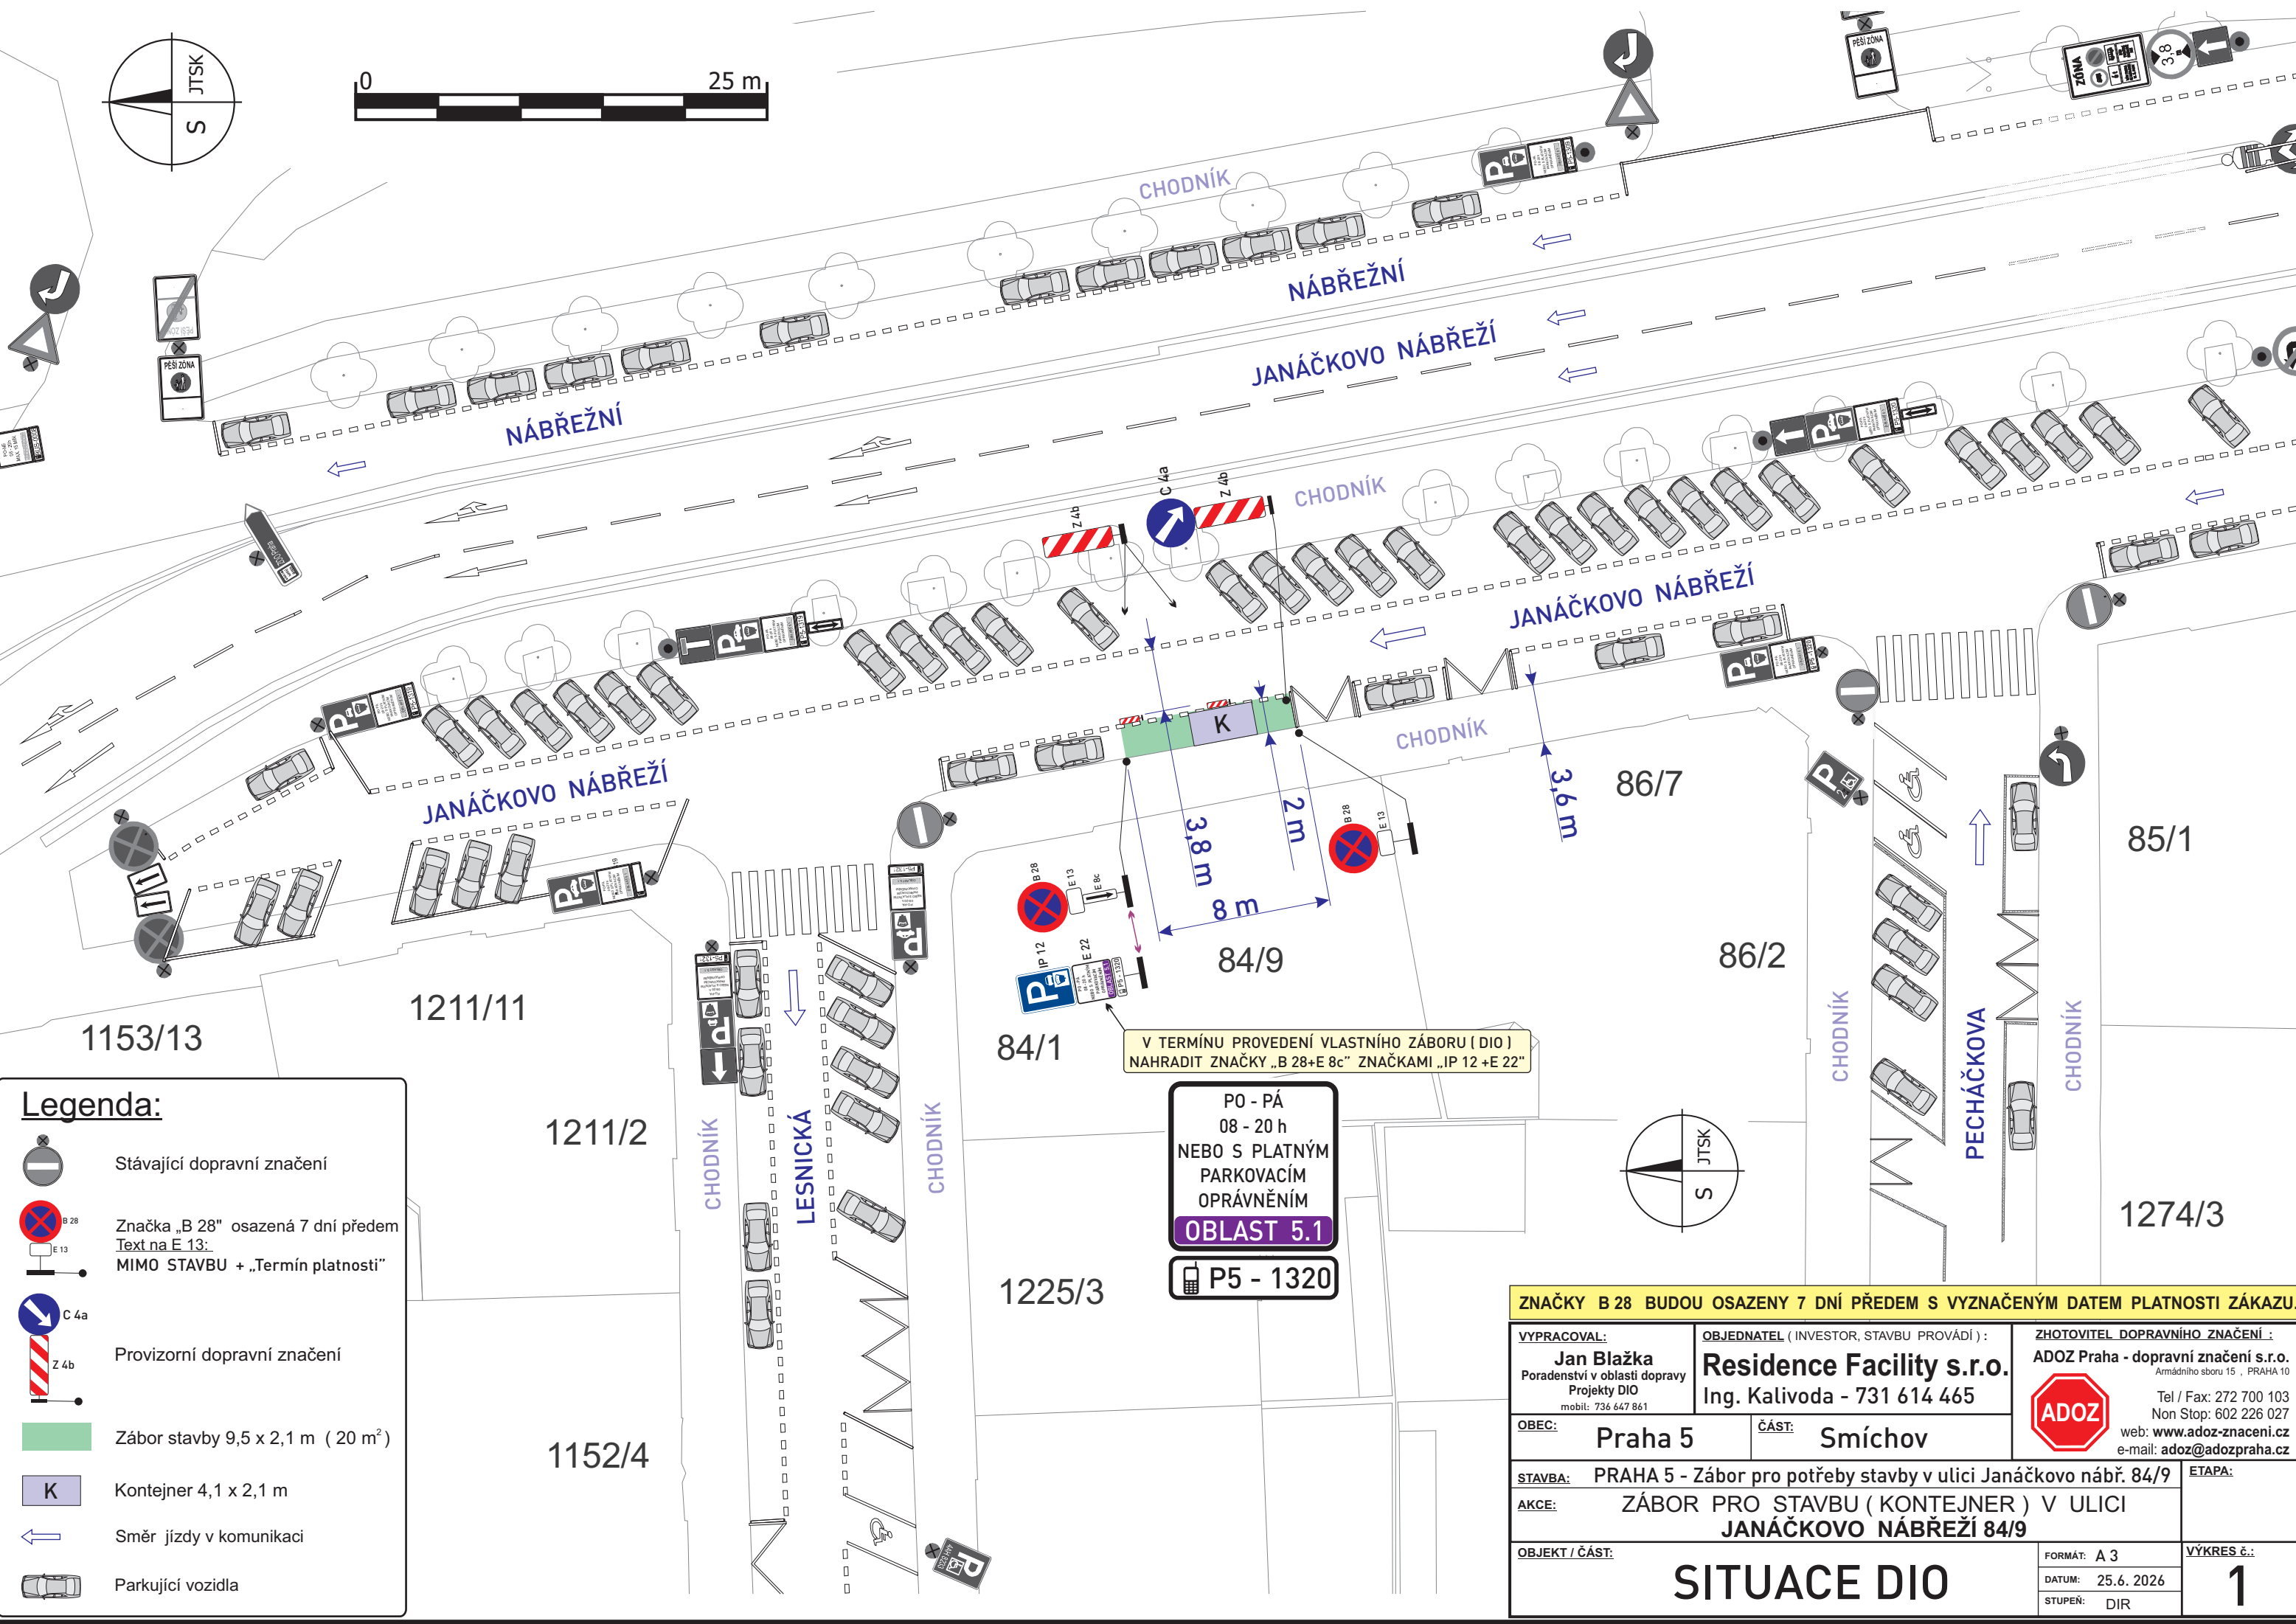


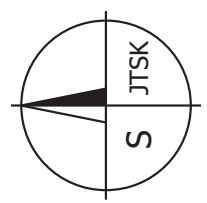

Legenda:

- Stávající dopravní značení
- Značka „B 28“ osazená 7 dní předem
Text na E 13:
MIMO STAVBU + „Termín platnosti“
- Provizorní dopravní značení
- Záběr stavby 9,5 x 2,1 m (20 m²)
- Kontejner 4,1 x 2,1 m
- Směr jízdy v komunikaci
- Parkující vozidla

V TERMÍNU PROVEDENÍ VLASTNÍHO ZÁBORU (DIO)
NAHRADIT ZNAČKY „B 28+E 8c“ ZNAČKAMI „IP 12 +E 22“

PO - PÁ
08 - 20 h
NEBO S PLATNÝM
PARKOVACÍM
OPRÁVNĚNÍM
OBLAST 5.1
P5 - 1320

ZNAČKY B 28 BUDOU OSAZENY 7 DNÍ PŘEDEM S VYZNAČENÝM DATEM PLATNOSTI ZÁKAZU.			
VYPRACOVAL: Jan Blažka Poradenství v oblasti dopravy Projekty DIO mobil: 736 647 861		OBJEDNATEL (INVESTOR, STAVBU PROVÁDÍ) : Residence Facility s.r.o. Ing. Kalivoda - 731 614 465	
OBEČ: Praha 5		ČÁST: Smíchov	
STAVBA: PRAHA 5 - Záběr pro potřeby stavby v ulici Janáčkovo nábř. 84/9		ZHOTOVITEL DOPRAVNÍHO ZNAČENÍ : ADOZ Praha - dopravní značení s.r.o. Armádního sboru 15 , PRAHA 10 Tel / Fax: 272 700 103 Non Stop: 602 226 027 web: www.adoz-znacení.cz e-mail: adoz@adozpraha.cz	
AKCE: ZÁBOR PRO STAVBU (KONTEJNER) V ULICI JANÁČKOVO NÁBŘEŽÍ 84/9		ETAPA:	
OBJEKT / ČÁST:		VÝKRES č.: 1	
SITUACE DIO		FORMÁT: A 3	
		DATUM: 25.6. 2026	
		STUPEŇ: DIR	