


Minimální šířka pro průjezd vozidel bude 2,75 m
Vjezdy a vstupy do pozemků budou umožněny,
v případě potřeby budou použity přechodové lávky.
Výkopy budou ohrazeny plotem

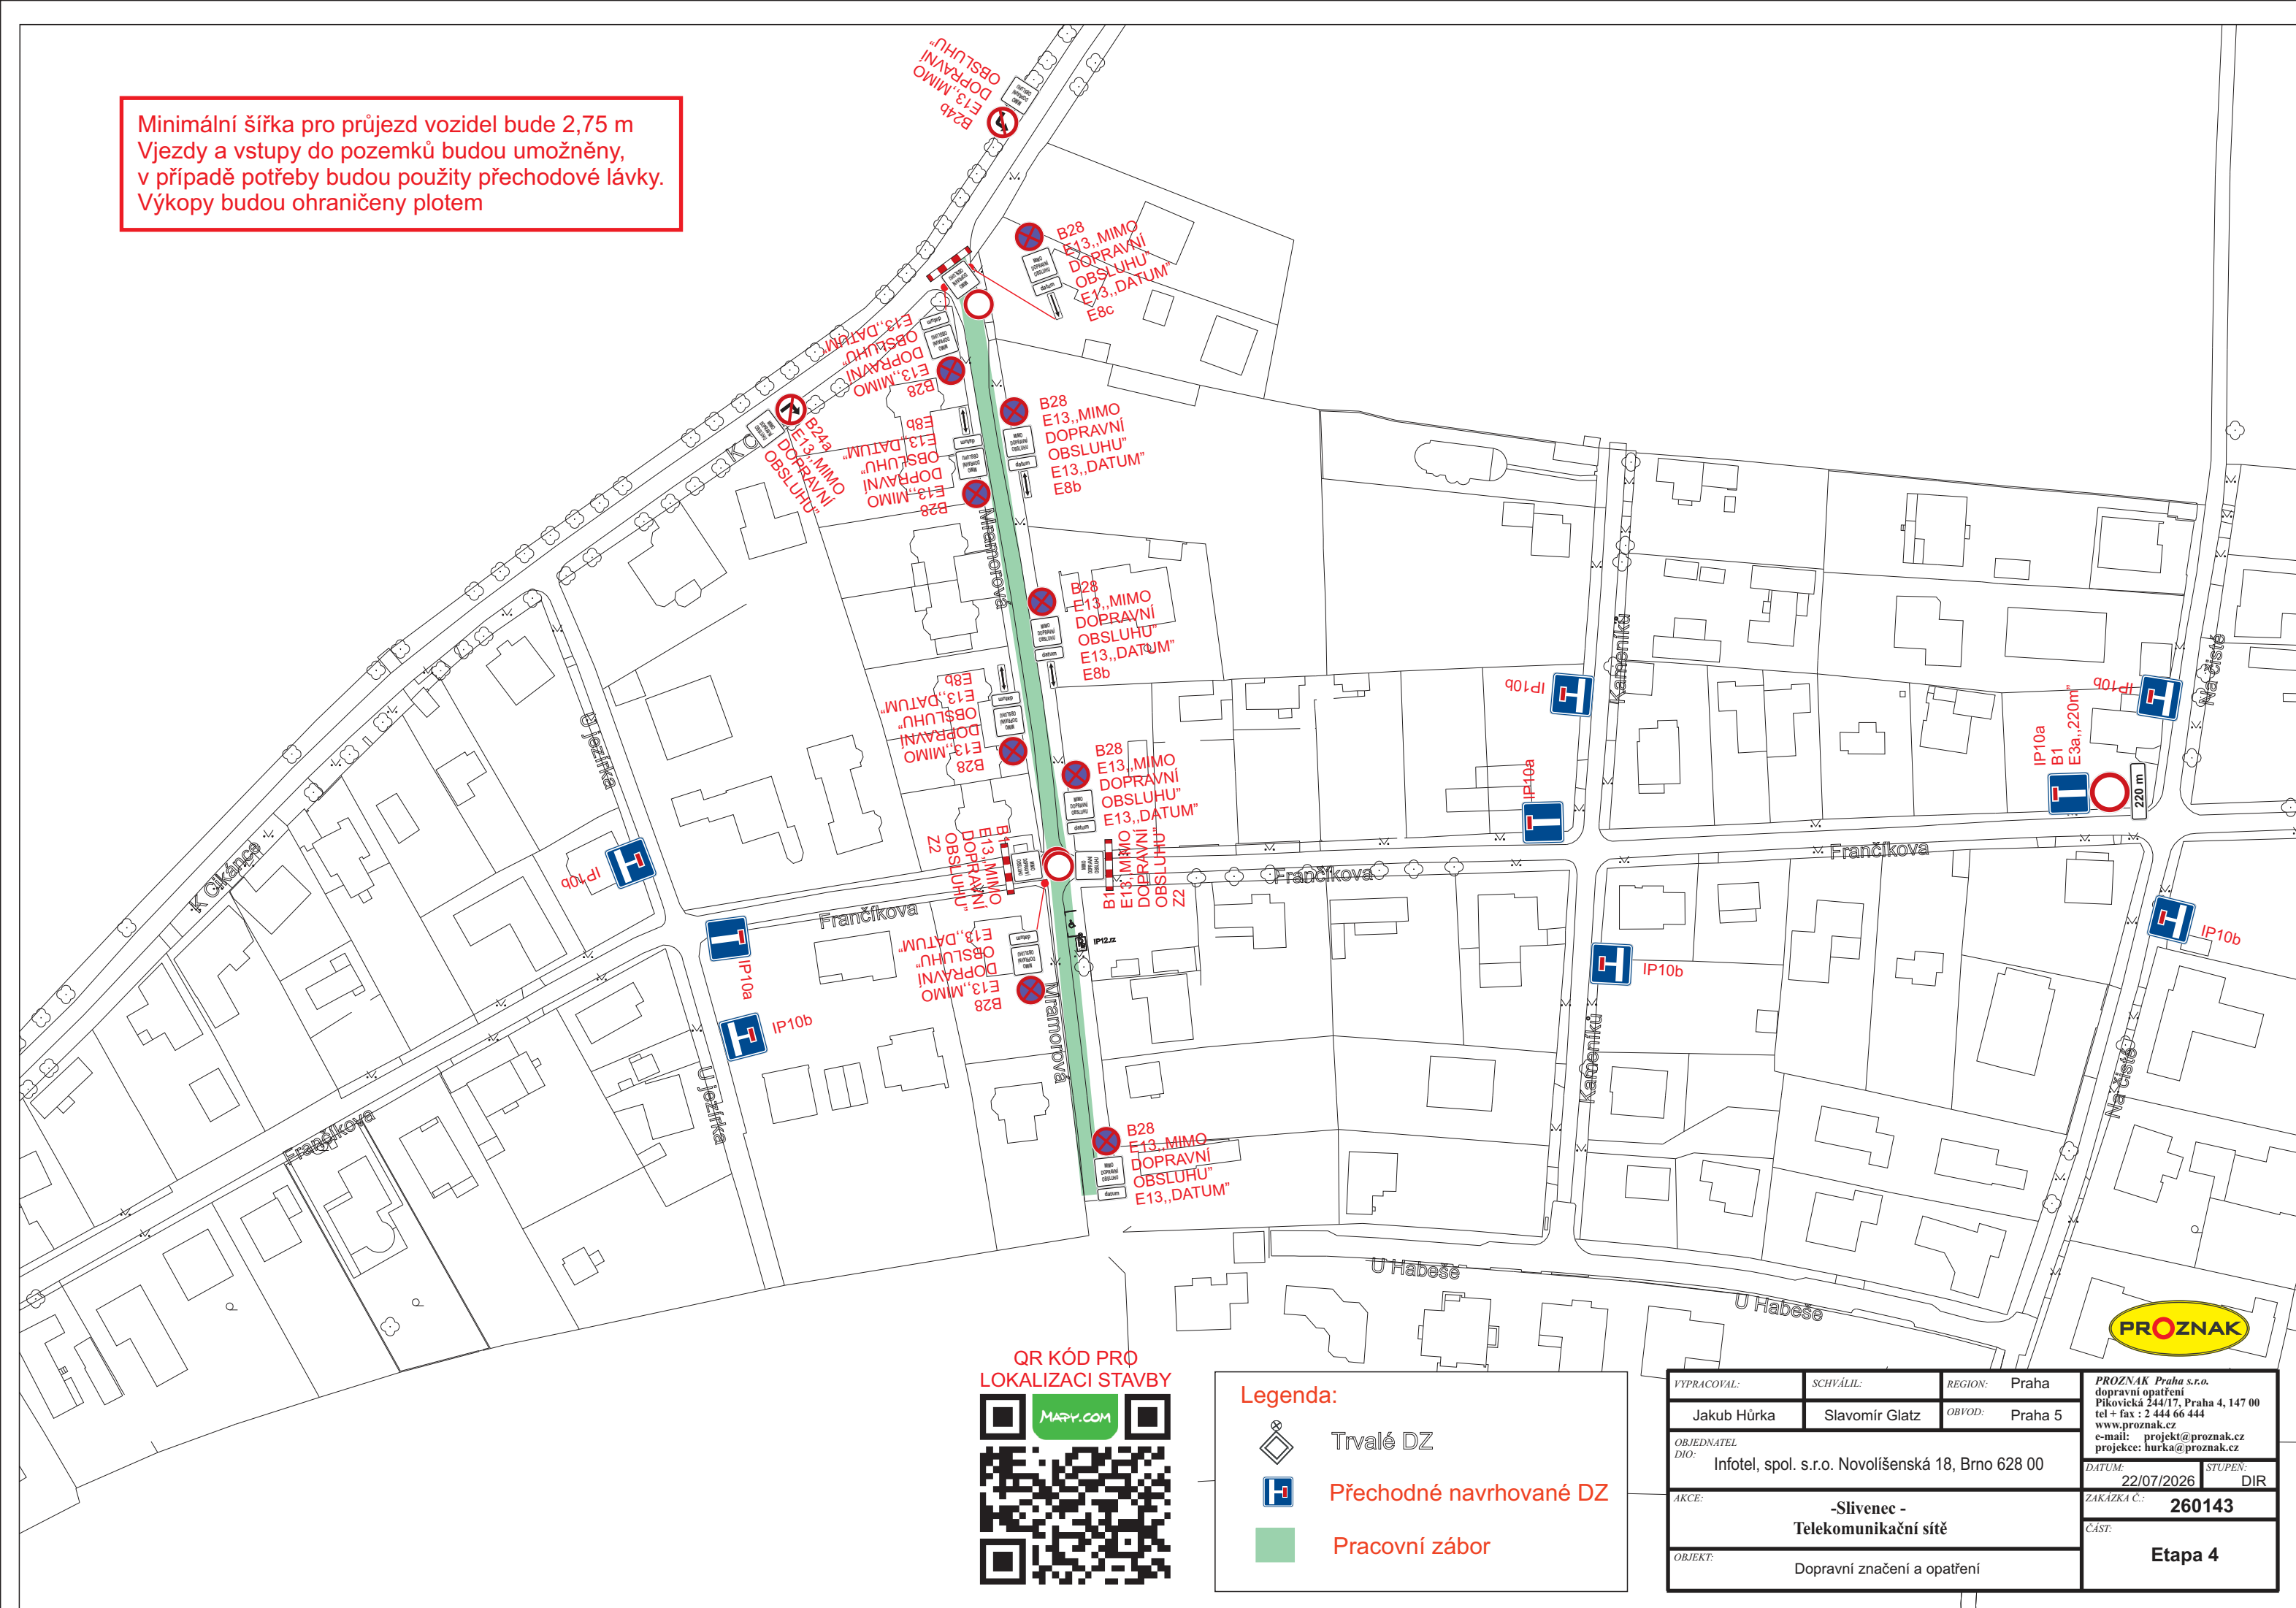

QR KÓD PRO
LOKALIZACI STAVBY



Legenda:

- Trvalé DZ
- Přechodné navrhované DZ
- Pracovní zábor

VYPRACOVAL:	SCHVÁLIL:	REGION:	Praha	PROZNAK Praha s.r.o. dopravní opatření Přikovická 244/17, Praha 4, 147 00 tel + fax : 2 444 66 444 www.proznak.cz e-mail: projekt@proznak.cz projekce: hurka@proznak.cz	
Jakub Hůrka	Slavomír Glatz	OBVOD:	Praha 5		
OBJEDNATEL DIO: Infotel, spol. s.r.o. Novolišenská 18, Brno 628 00				DATUM: 22/07/2026	STUPEN: DIR
AKCE: -Slivenec - Telekomunikační síť				ZAKAZKA Č.: 260143	ČÁST: Etapa 4
OBJEKT: Dopravní značení a opatření					