


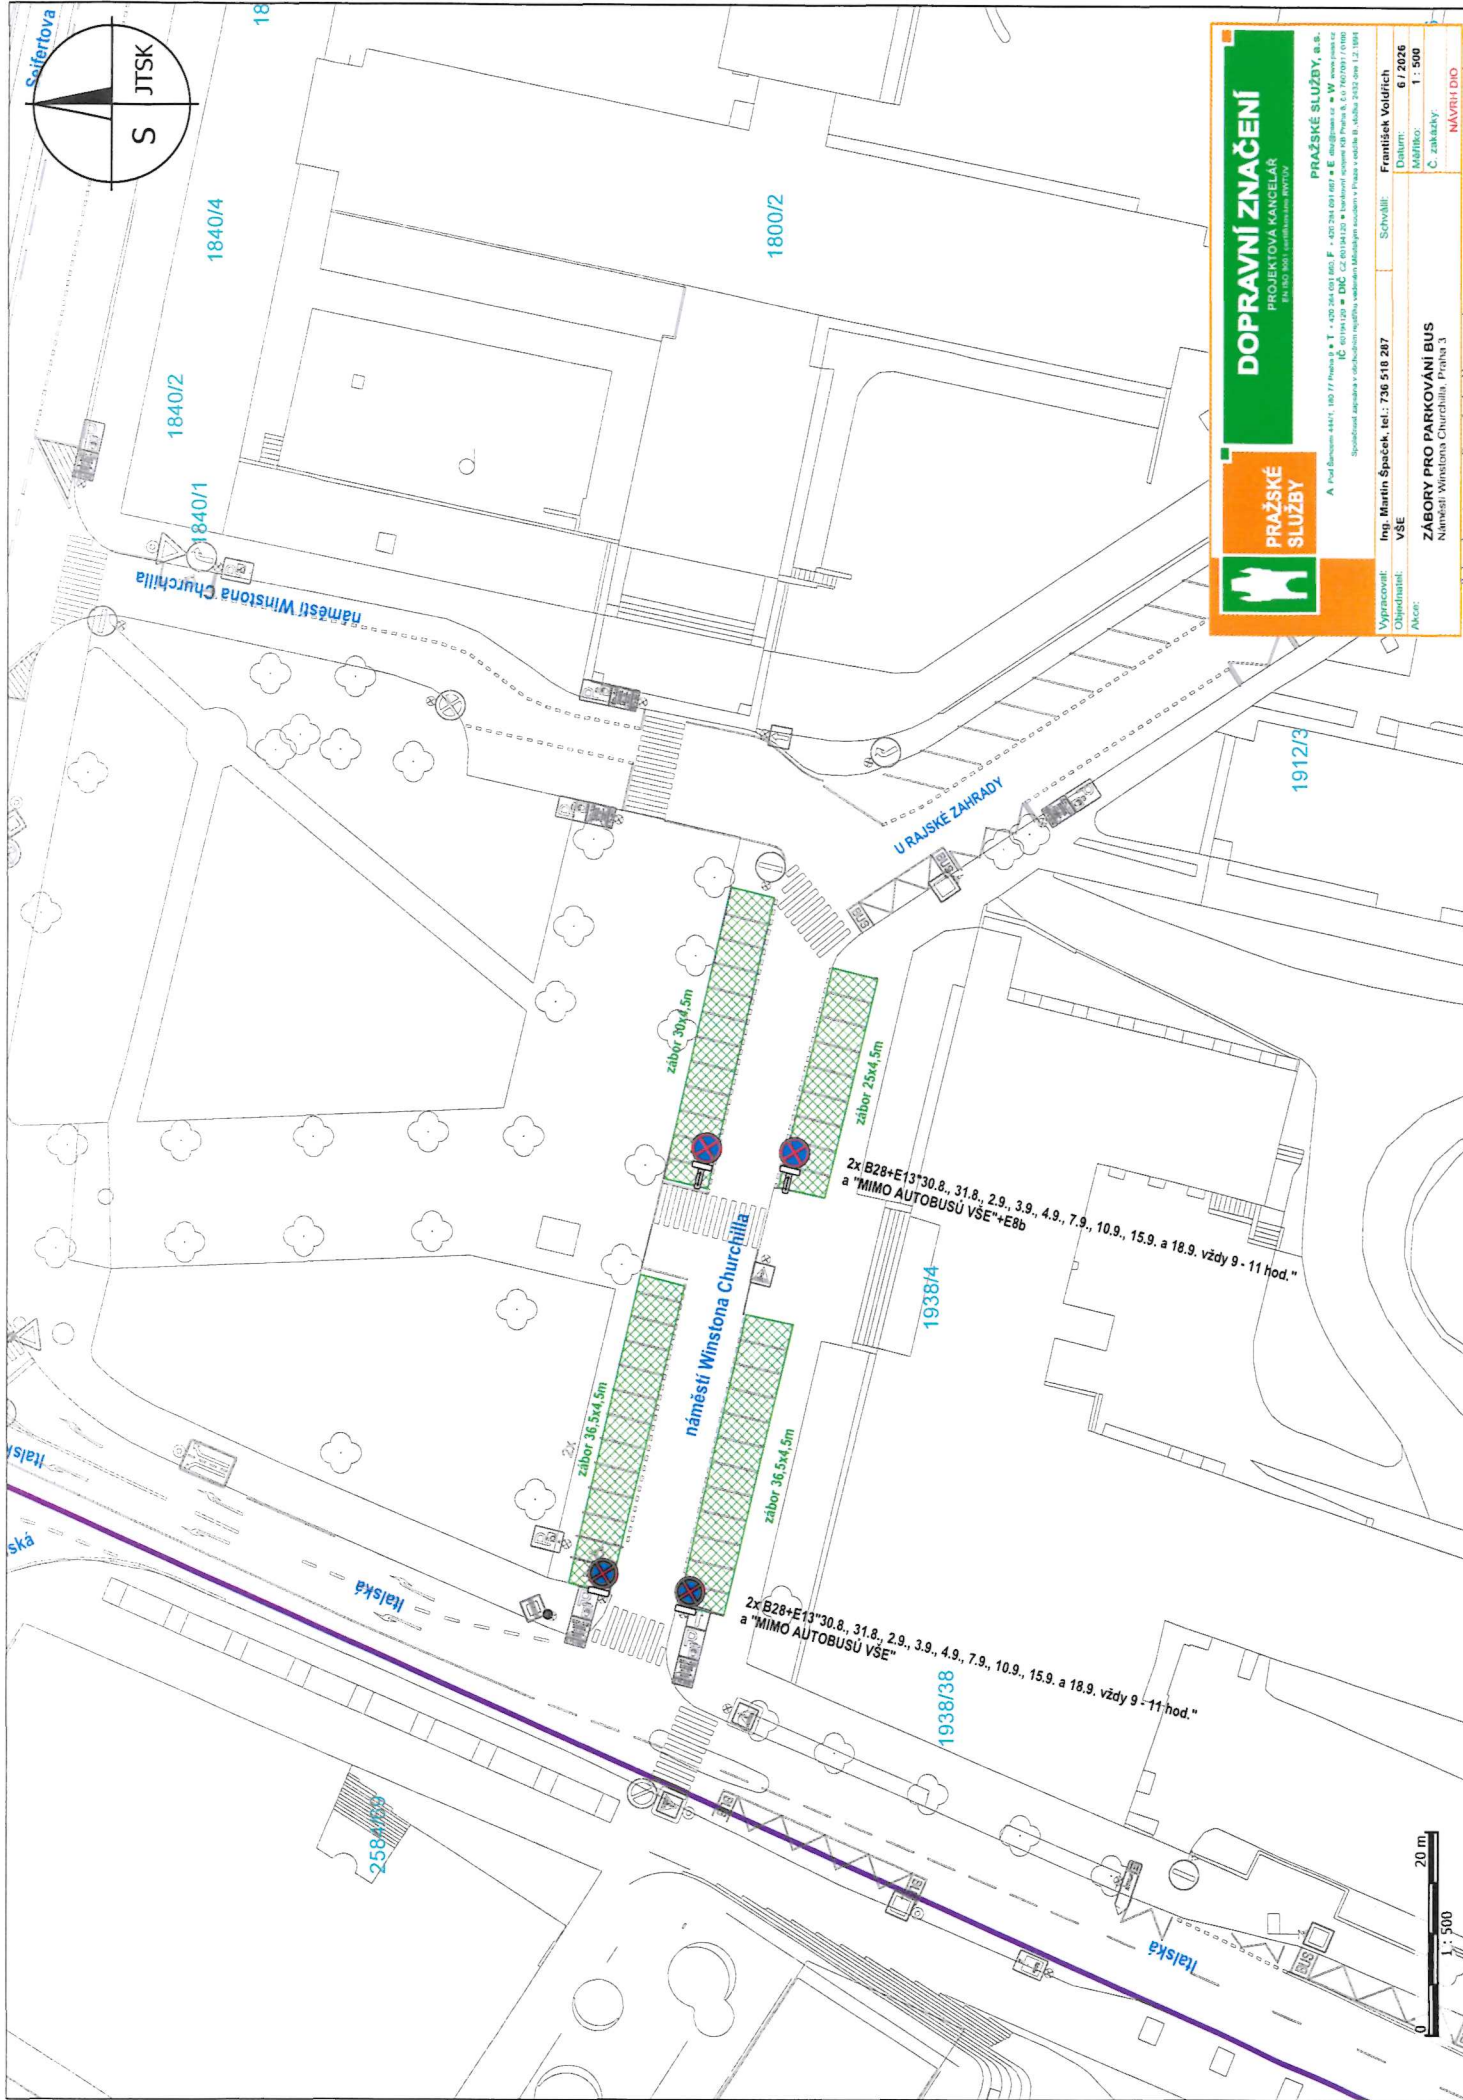



DOPRAVNÍ ZNAČENÍ
PROJEKTOVÁ KANCELÁŘ





PRAŽSKÉ SLUŽBY, a.s.
IČ: 60194120 • DIČ: CZ 60194120 • Bankovní spojení: KB Praha 8, č.ú. 260301/0100
Společnost zapsaná v obchodním rejstříku vedeném Městským soudem v Praze, v odděle B, číslo 2603 dne 12. 10. 1994

František Voldřich
Datum: **6/2026**
Měřítko: **1:500**
C. zakázky
NAVRH DÍLO

Ing. Martin Špaček, tel.: 736 510 207
VSE
ZÁBORY PRO PARKOVÁNÍ BUS
Náměstí Winstonů Churchilla, Praha 3

Vypracoval:
Opracoval:
Aut.:

Schválil: