


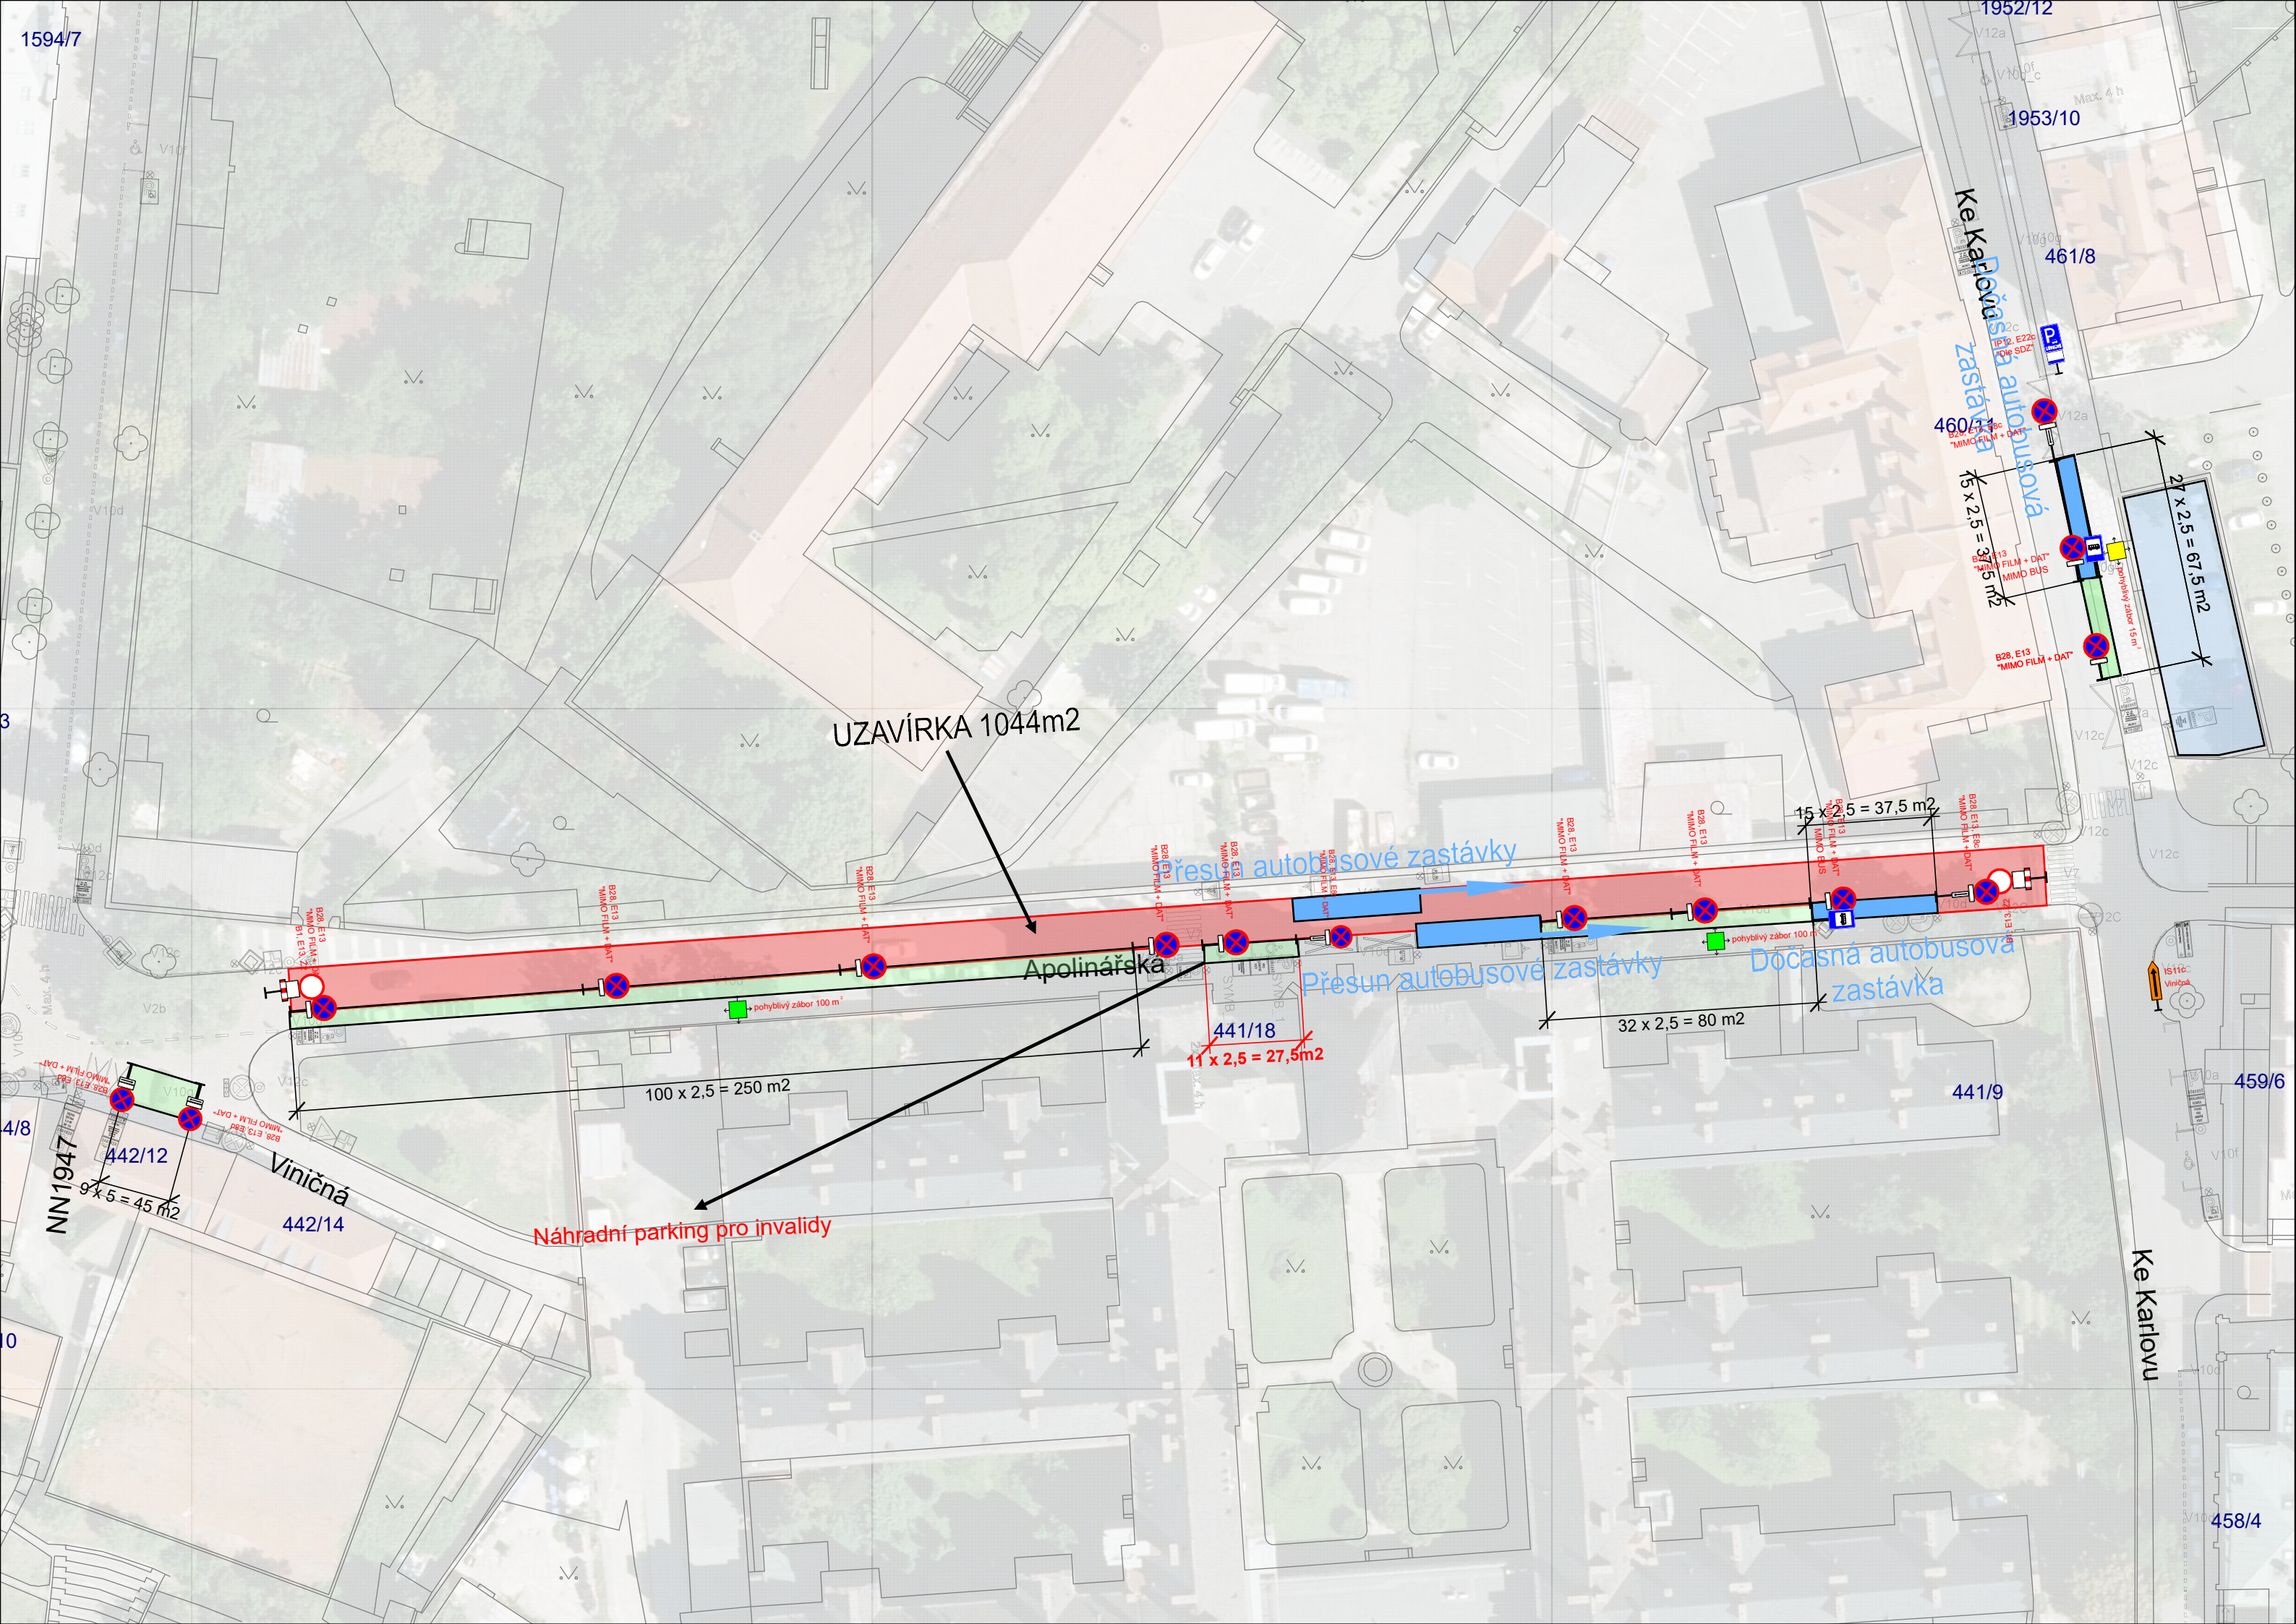

1594/7

Ke Karlovu
zastávka

Řešení autobusové zastávky

UZAVÍRKA 1044m²

Apolinářská

Přesun autobusové zastávky

Dočasná autobusová zastávka

Náhradní parking pro invalidy

NN1947

Viničná
442/14

Ke Karlovu

458/4

459/6

441/9

441/18
11 x 2,5 = 27,5m²

32 x 2,5 = 80 m²

15 x 2,5 = 37,5 m²

27 x 2,5 = 67,5m²

15 x 2,5 = 37,5 m²

1953/10

460/11

461/8

1952/12

3

4/8

0