


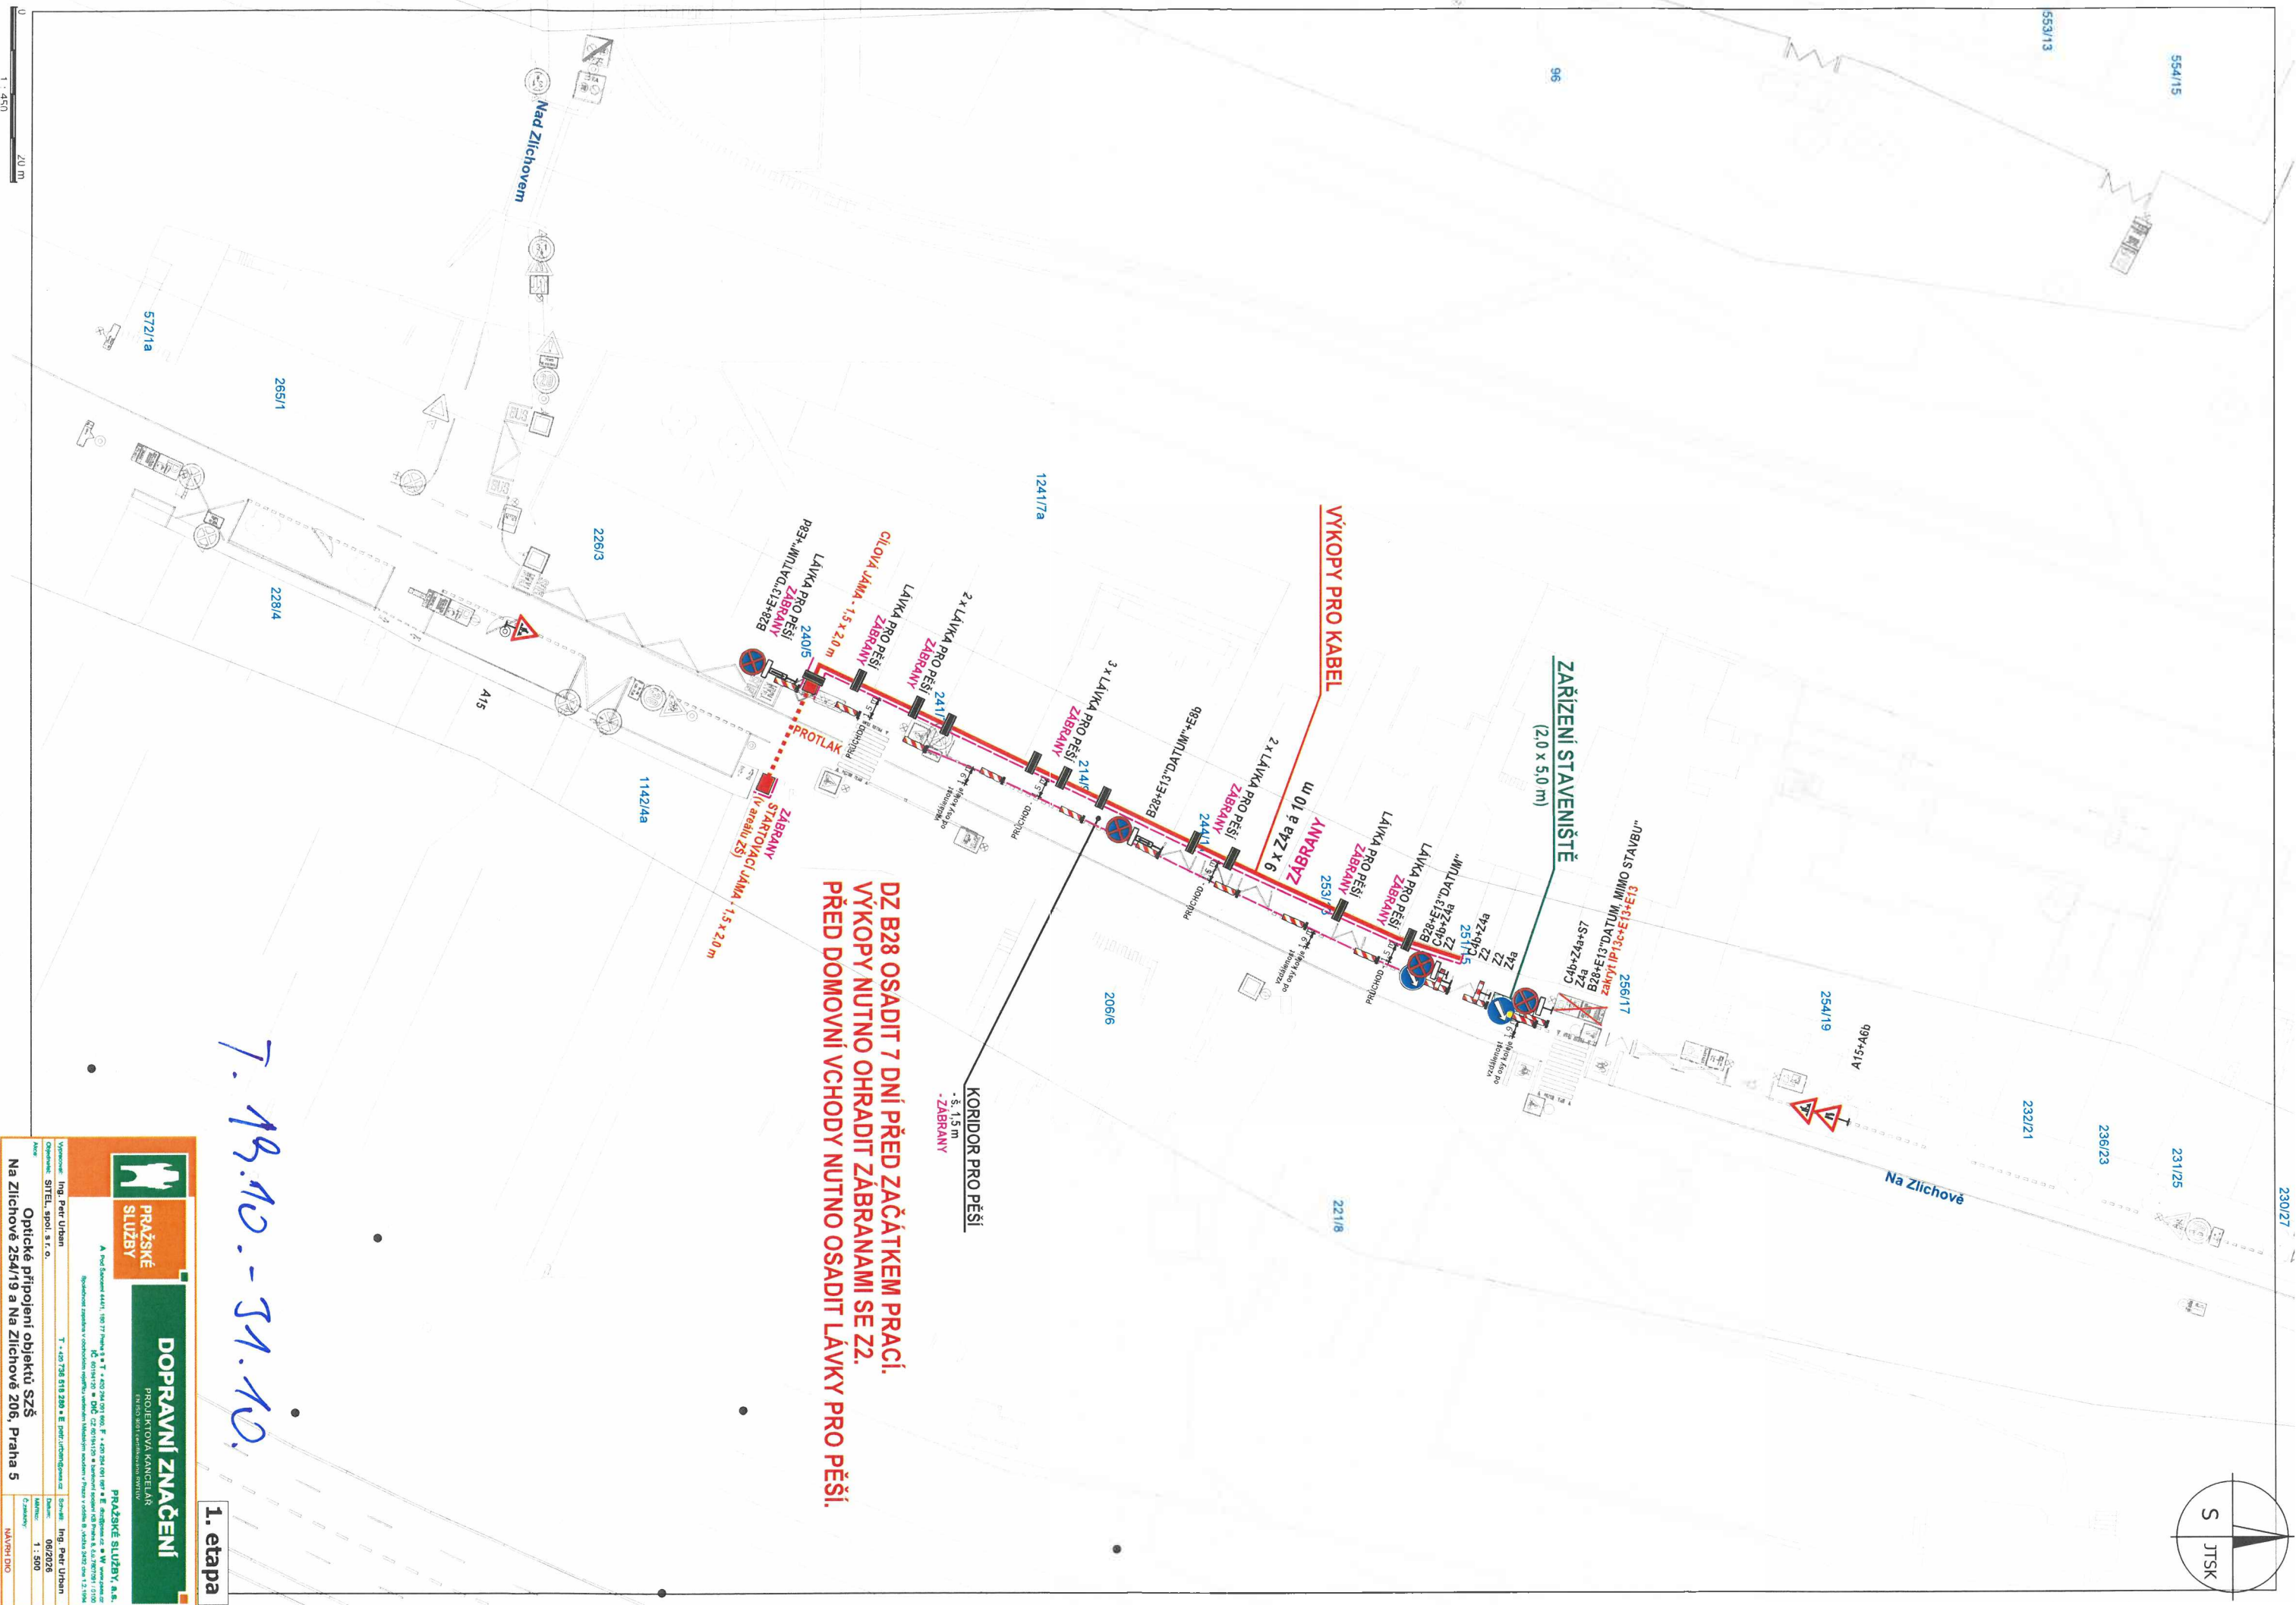

7. 19.10.-31.10.

1. etapa




**PRAŽSKÉ
SLUŽBY**

DOPRAVNÍ ZNAČENÍ
PROJEKTOVÁ KANCELAR
EN ISO 9001 certifikovaná FVEIIV

Ing. Petr Urban
T + 420 736 510 200 • E petr.urban@gmx.cz
Ing. Petr Urban

Optické připojení objektů SZŠ

Na Zlíchově 254/19 a Na Zlíchově 206, Praha 5

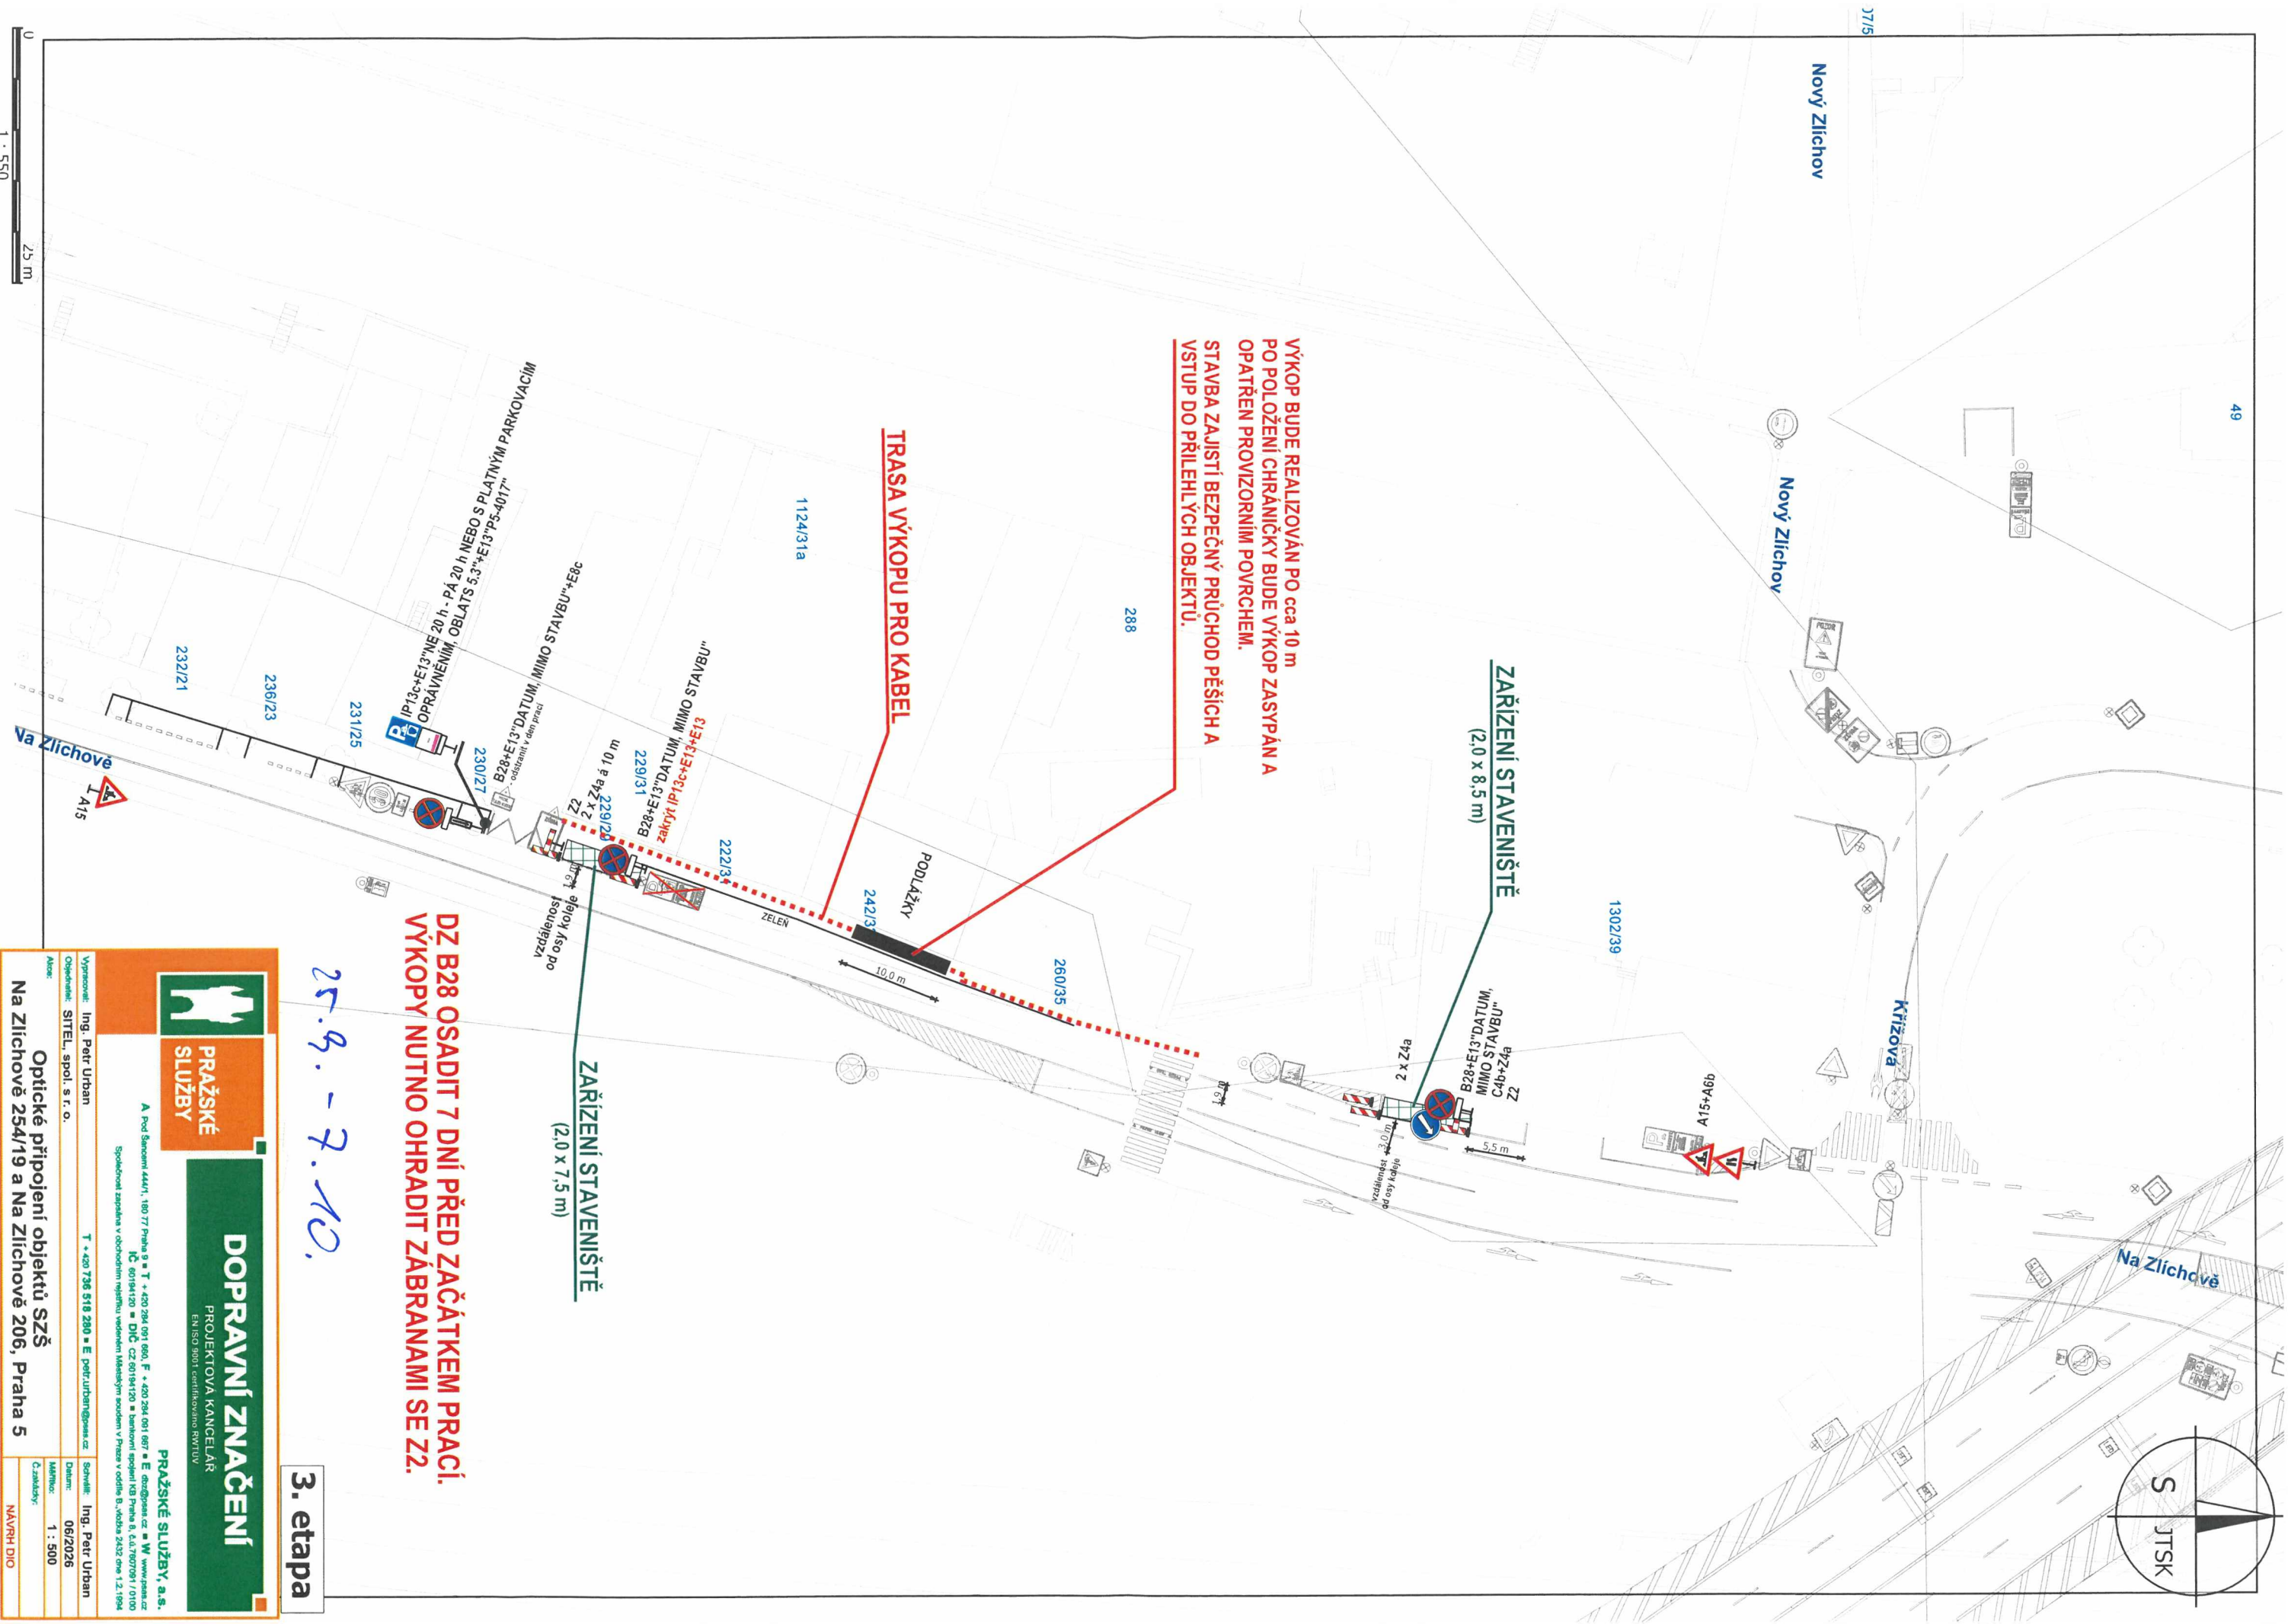

25.9. - 7.10.

3. etapa



**PRAŽSKÉ
SLUŽBY**

DOPRAVNÍ ZNAČENÍ
PROJEKTOVÁ KANCELÁŘ
EN ISO 9001 certifikováno RVTUV

PRAŽSKÉ SLUŽBY, a.s.


Společnost zapřísahá v obdopřím mjetřku vedopřím Mjetřstěpřím soudopřím v Prahě v odděle B., kždřle 2432 dne 1.2.1994

Vypracoval: Ing. Petr Urban

Alcoa: **On the edge of the world.**

**Optické připojení objektů SZŠ
Na Zličkově 254/19 a Na Zličkově 206, Praha 5**

NÁVRH DIO

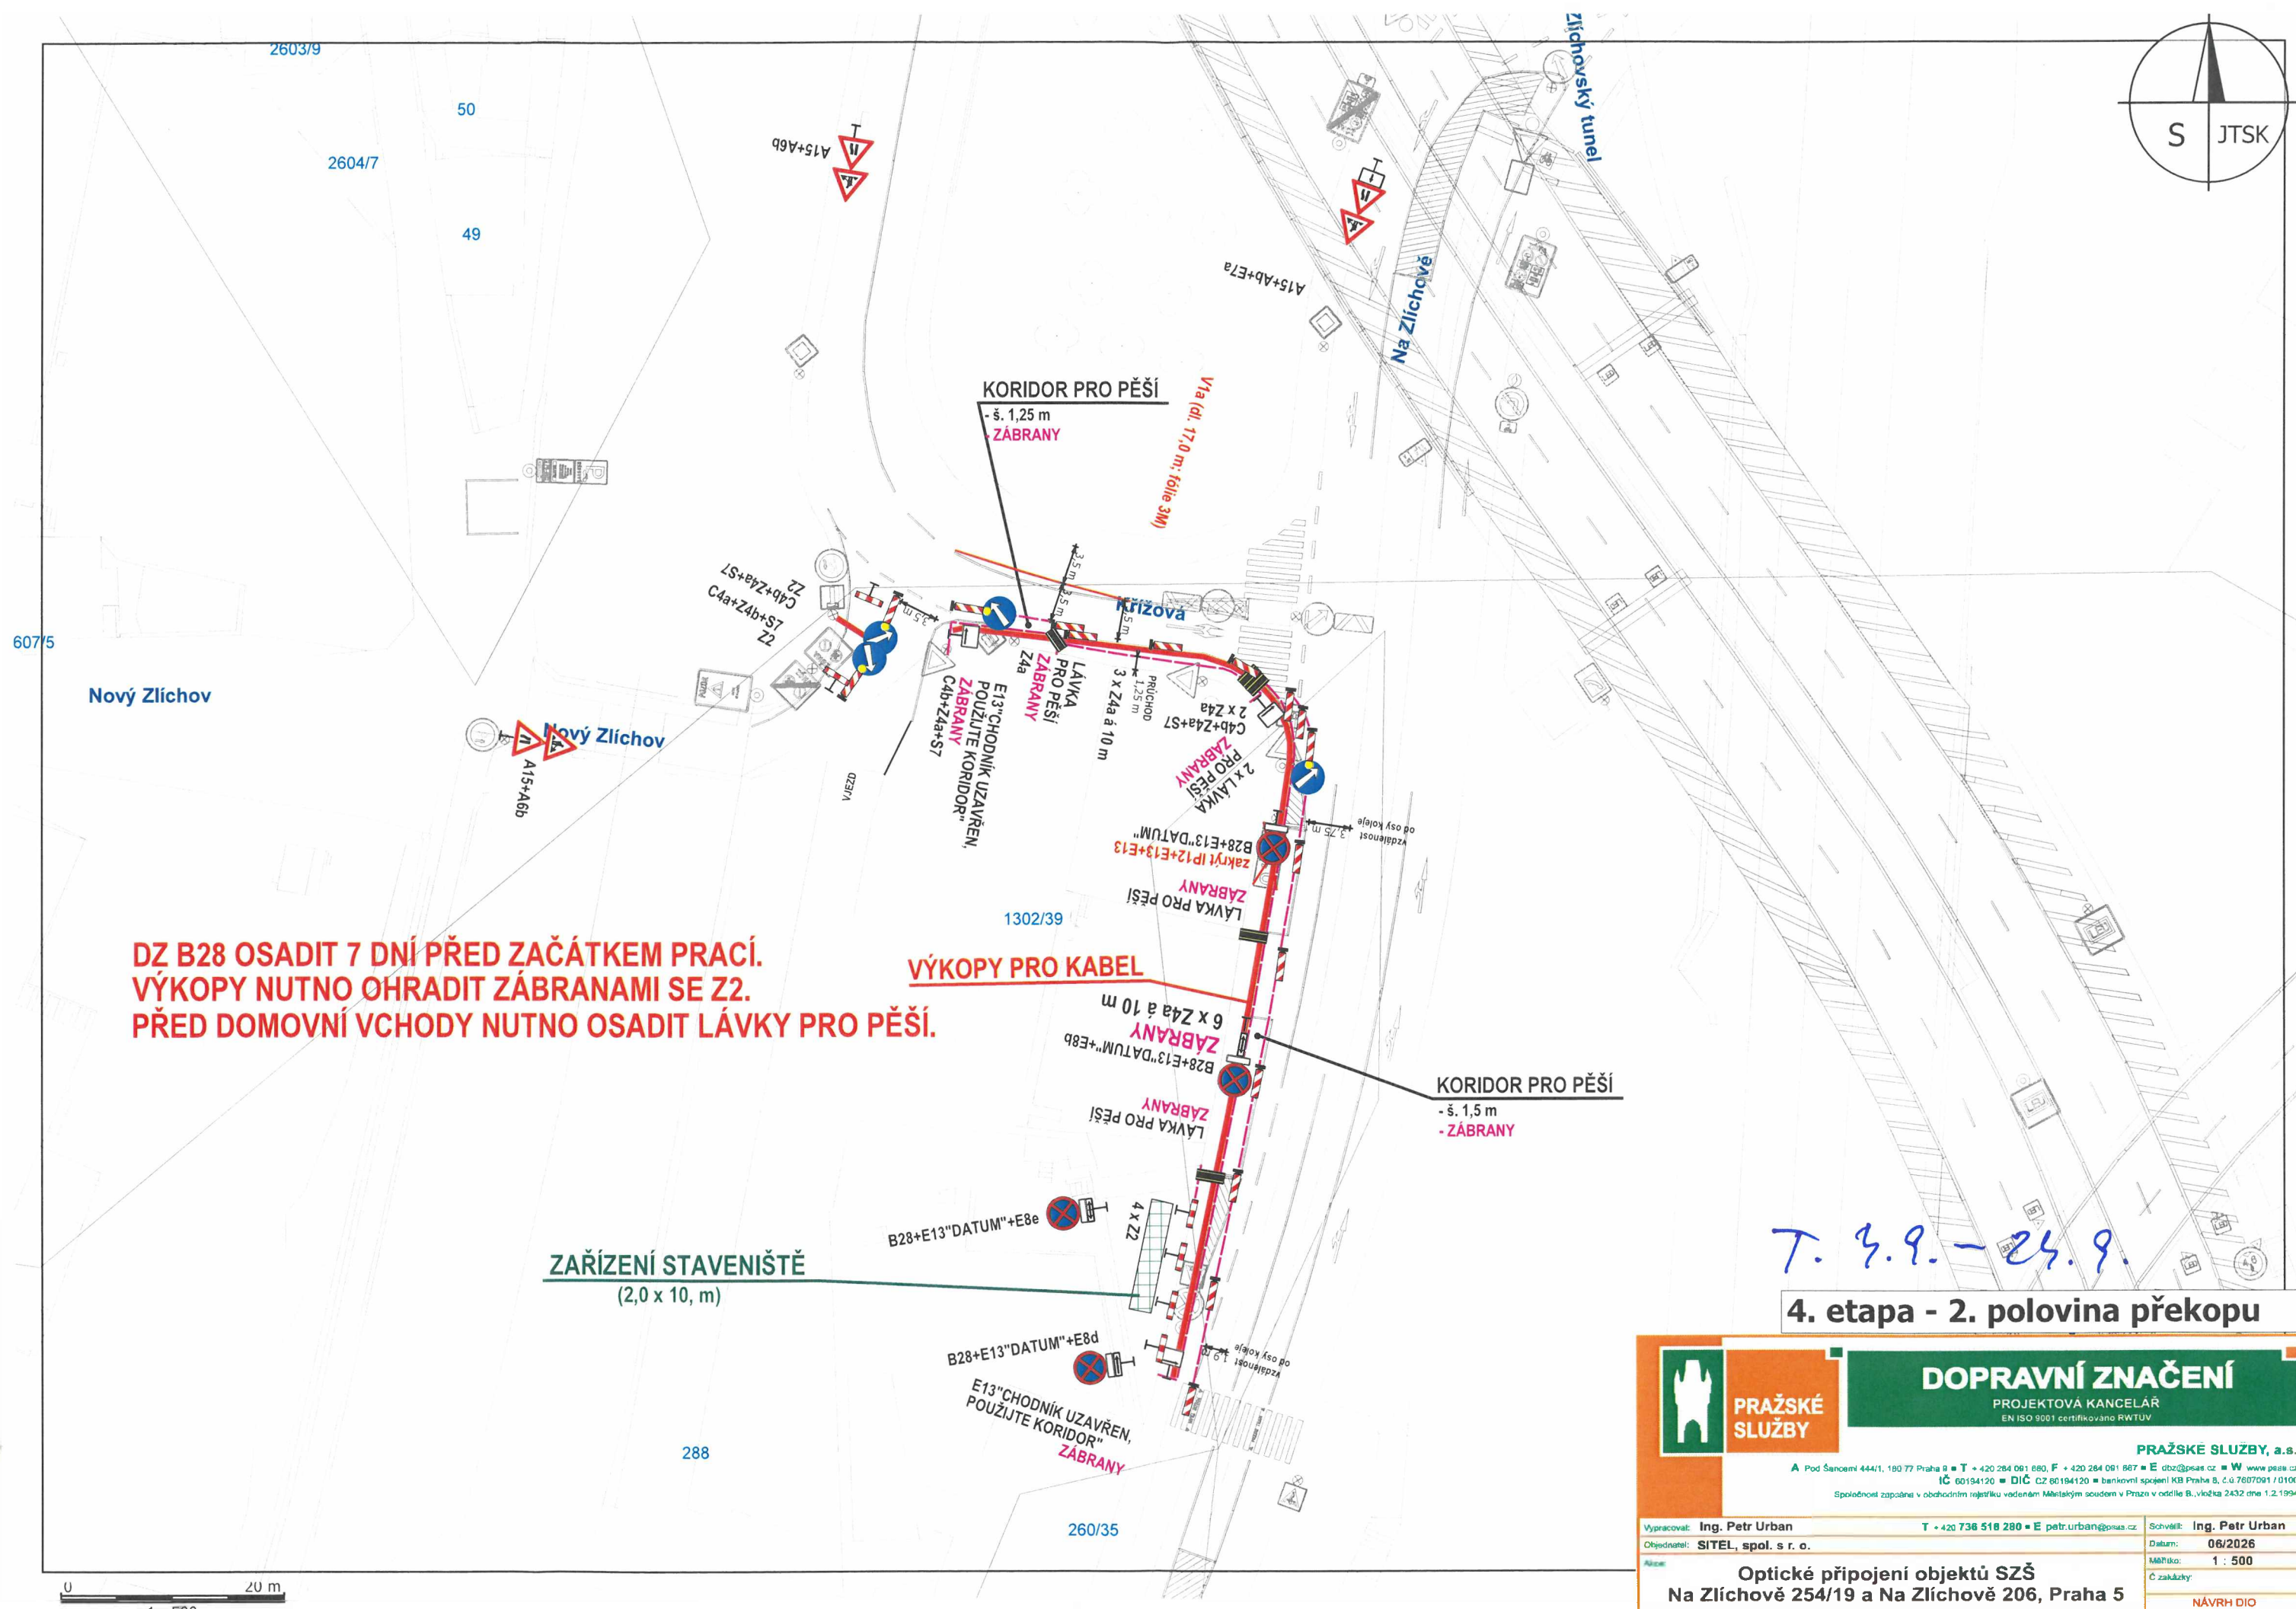

T. 3.9. - 24.9.

**PRAŽSKÉ
SLUŽBY**

DOPRAVNÍ ZNAČENÍ

PROJEKTOVÁ KANCELÁŘ
EN ISO 9001 certifikováno RTWUV

PRAŽSKÉ SLUŽBY, a.s.

A Pod Šaňovcem 444/1, 190 77 Praha 9 • **T** + 420 284 061 667 • **F** + 420 284 061 680 • **E** oboz@psas.cz • **W** www.psa.cz
IČ 00194120 • **DIČ** CZ 06194120 • bankovní spojení KB Praha 8, č.ú. 76070091 / 0100
Společnost zapísaná v obchodním rejstříku vedeném Městským soudem v Praze v oddíle B, vložka 2432 dle 1.2.1994

Vypracoval: **Ing. Petr Urban**

T + 420 736 518 290 • **E** petr.urban@psas.cz

Schválil: **Ing. Petr Urban**

Objednatel: **SITEL, spol. s r. o.**

Datum: **06/2026**


Alzabe

Měřítko: **1 : 500**

Č. zakázky

**Optické připojení objektů SZŠ
Na Zlíchově 254/19 a Na Zlíchově 206, Praha 5**

NÁVRH DIO

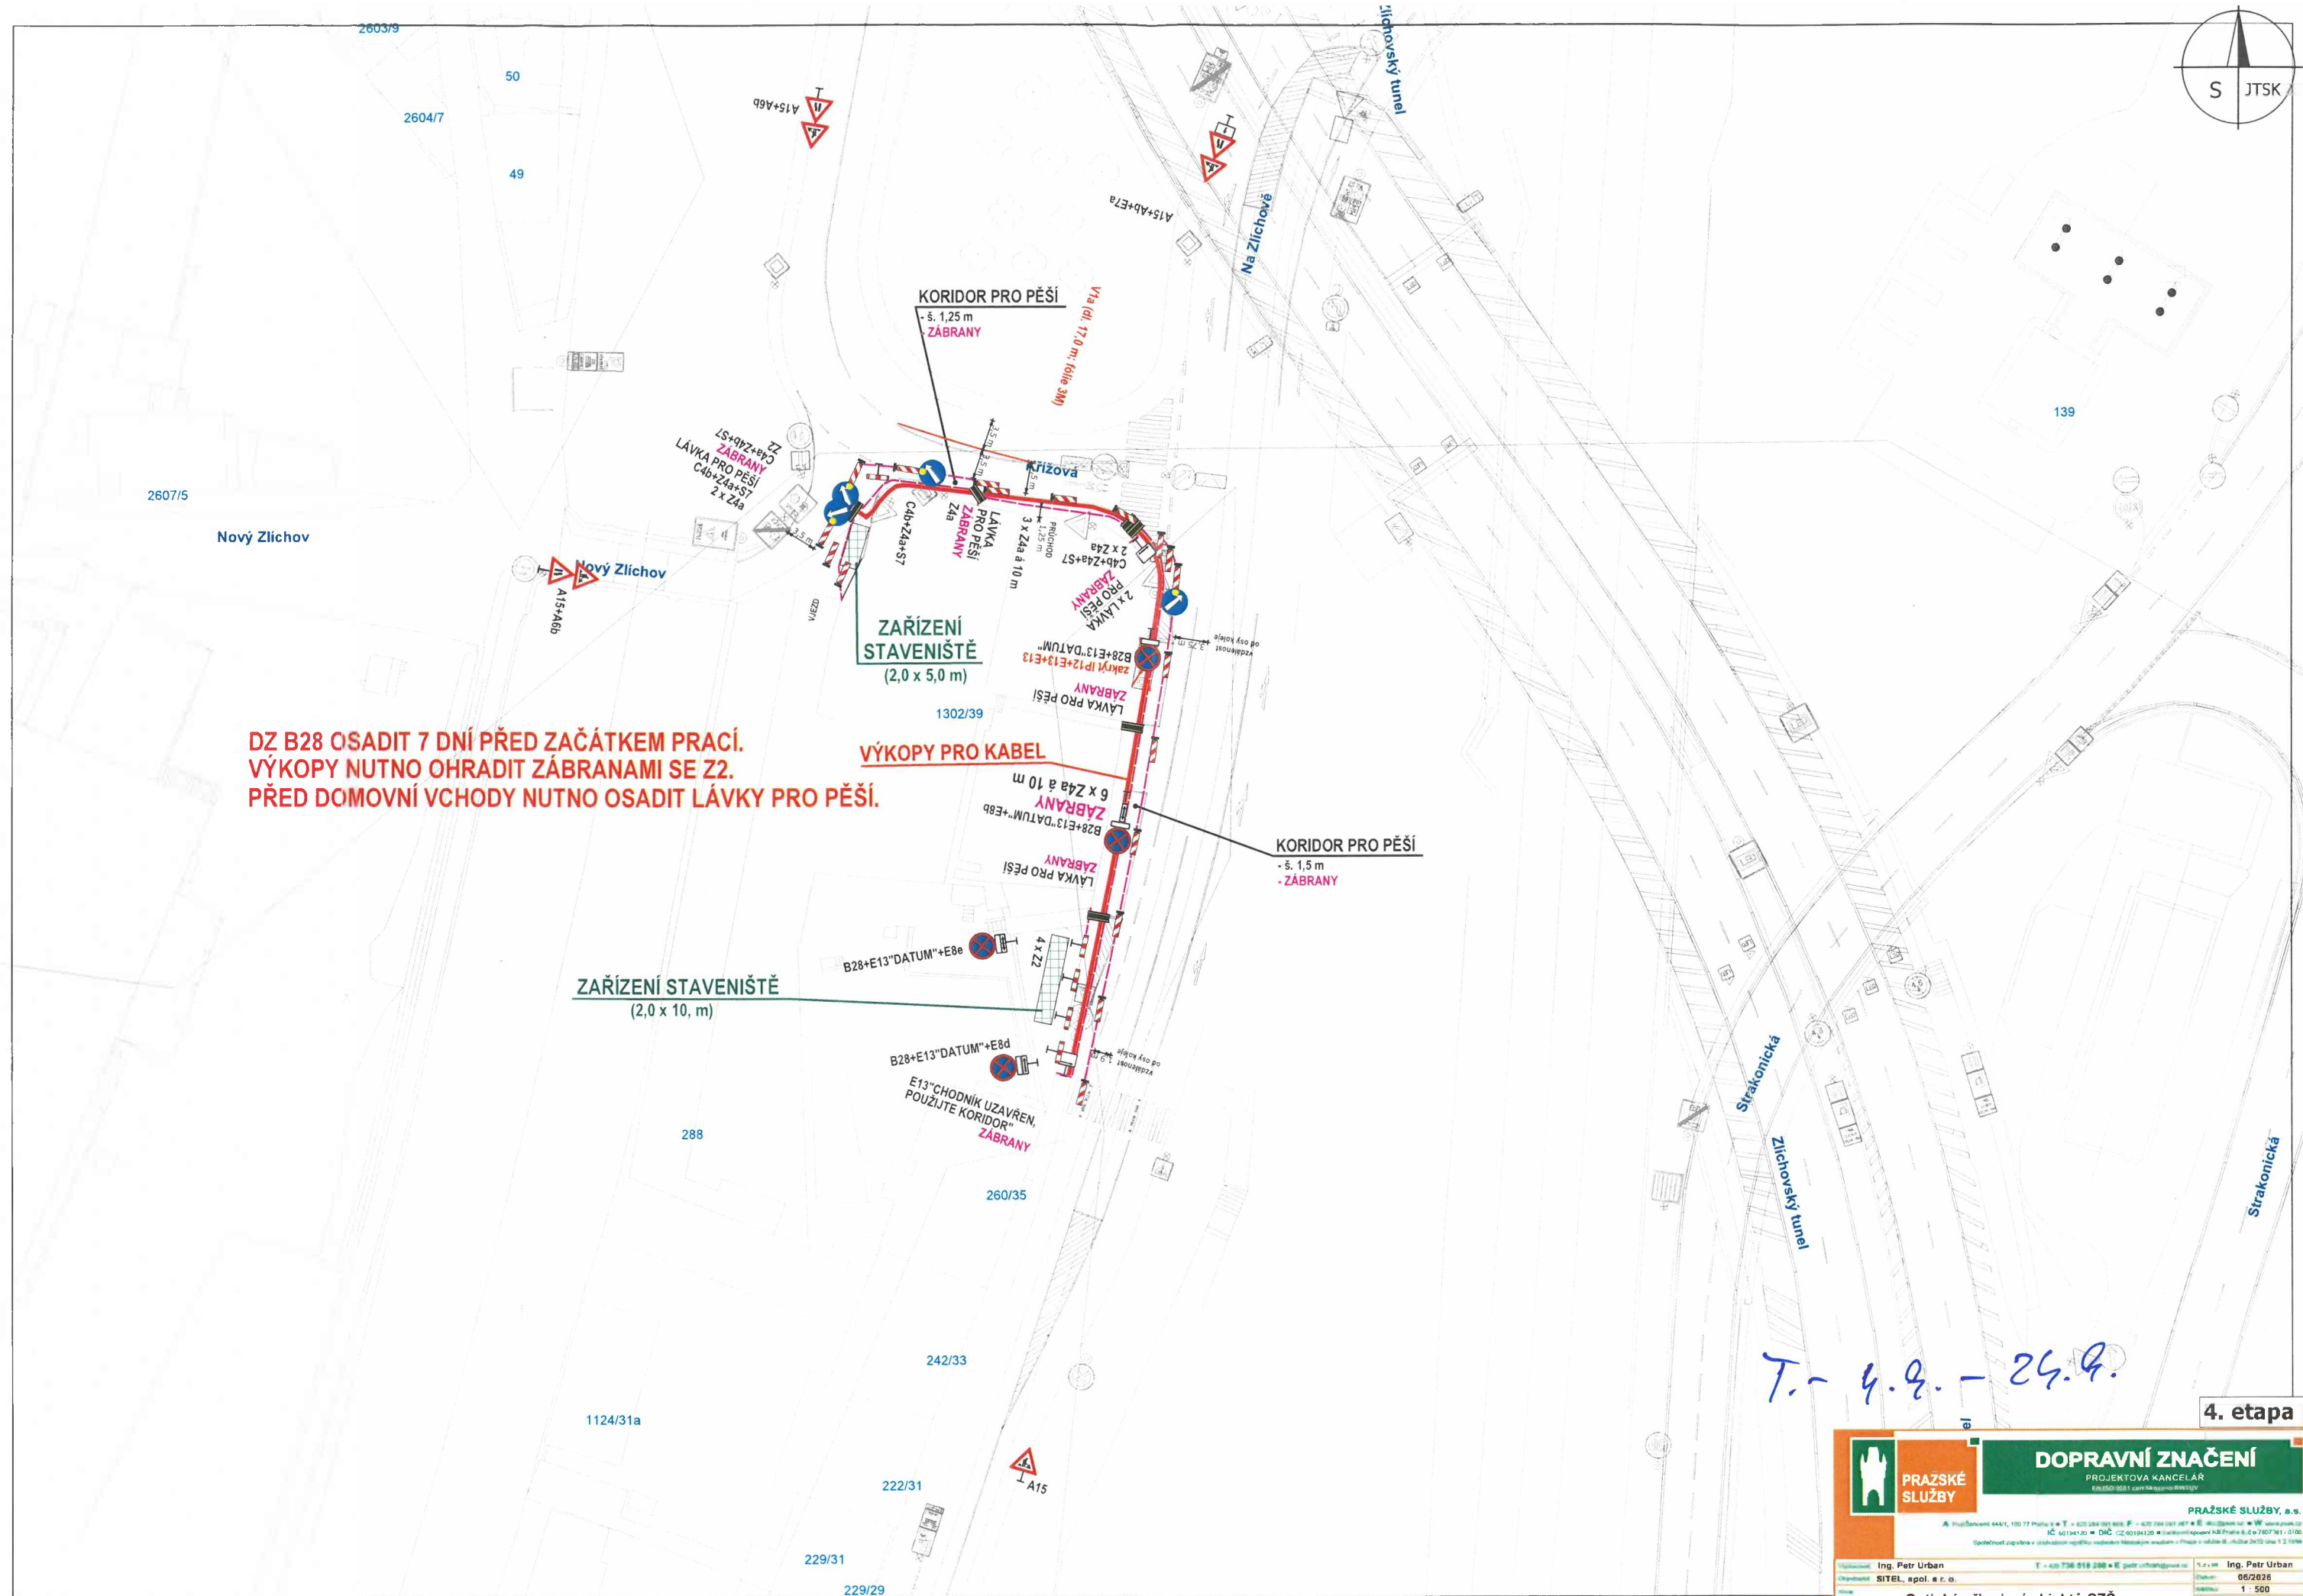

T. - 4.9. - 24.9.



**PRAŽSKÉ
SLUŽBY**

DOPRAVNÍ ZNAČENÍ

PROJEKTOVÁ KANCELÁŘ

TEL: 224 966 101 info@praha191.cz

PRAŽSKÉ SLUŽBY, a.s.

Husákovská 44/1, 100 77 Praha 2, PČ: +420 224 966 101, F: +420 224 966 107, E: info@praha191.cz W: www.praha191.cz
 IČ: 60194130 • DIČ: CZ60194130 • Identifikační číslo KR Praha 8,5 v 7607361 - 0100
 Společnost zapísaná v obchodním rejstříku Městského soudu v Praze s účinnou 8. dubna 2015 číslo 1 12 1994

Objednatel:	Ing. Petr Urban	T. č. 430 736 516 288 • E. email: info@praha191.cz	J.č.m.:	Ing. Petr Urban
Objednatel:	SITEL, spol. s r. o.		Datum:	06/2026
			Verze:	1 500
			Číslo:	

Optické připojení objektů SZŠ

Na Zlichovské 254/19 a Na Zlichovské 206, Praha 5

NÁVRH DIO