


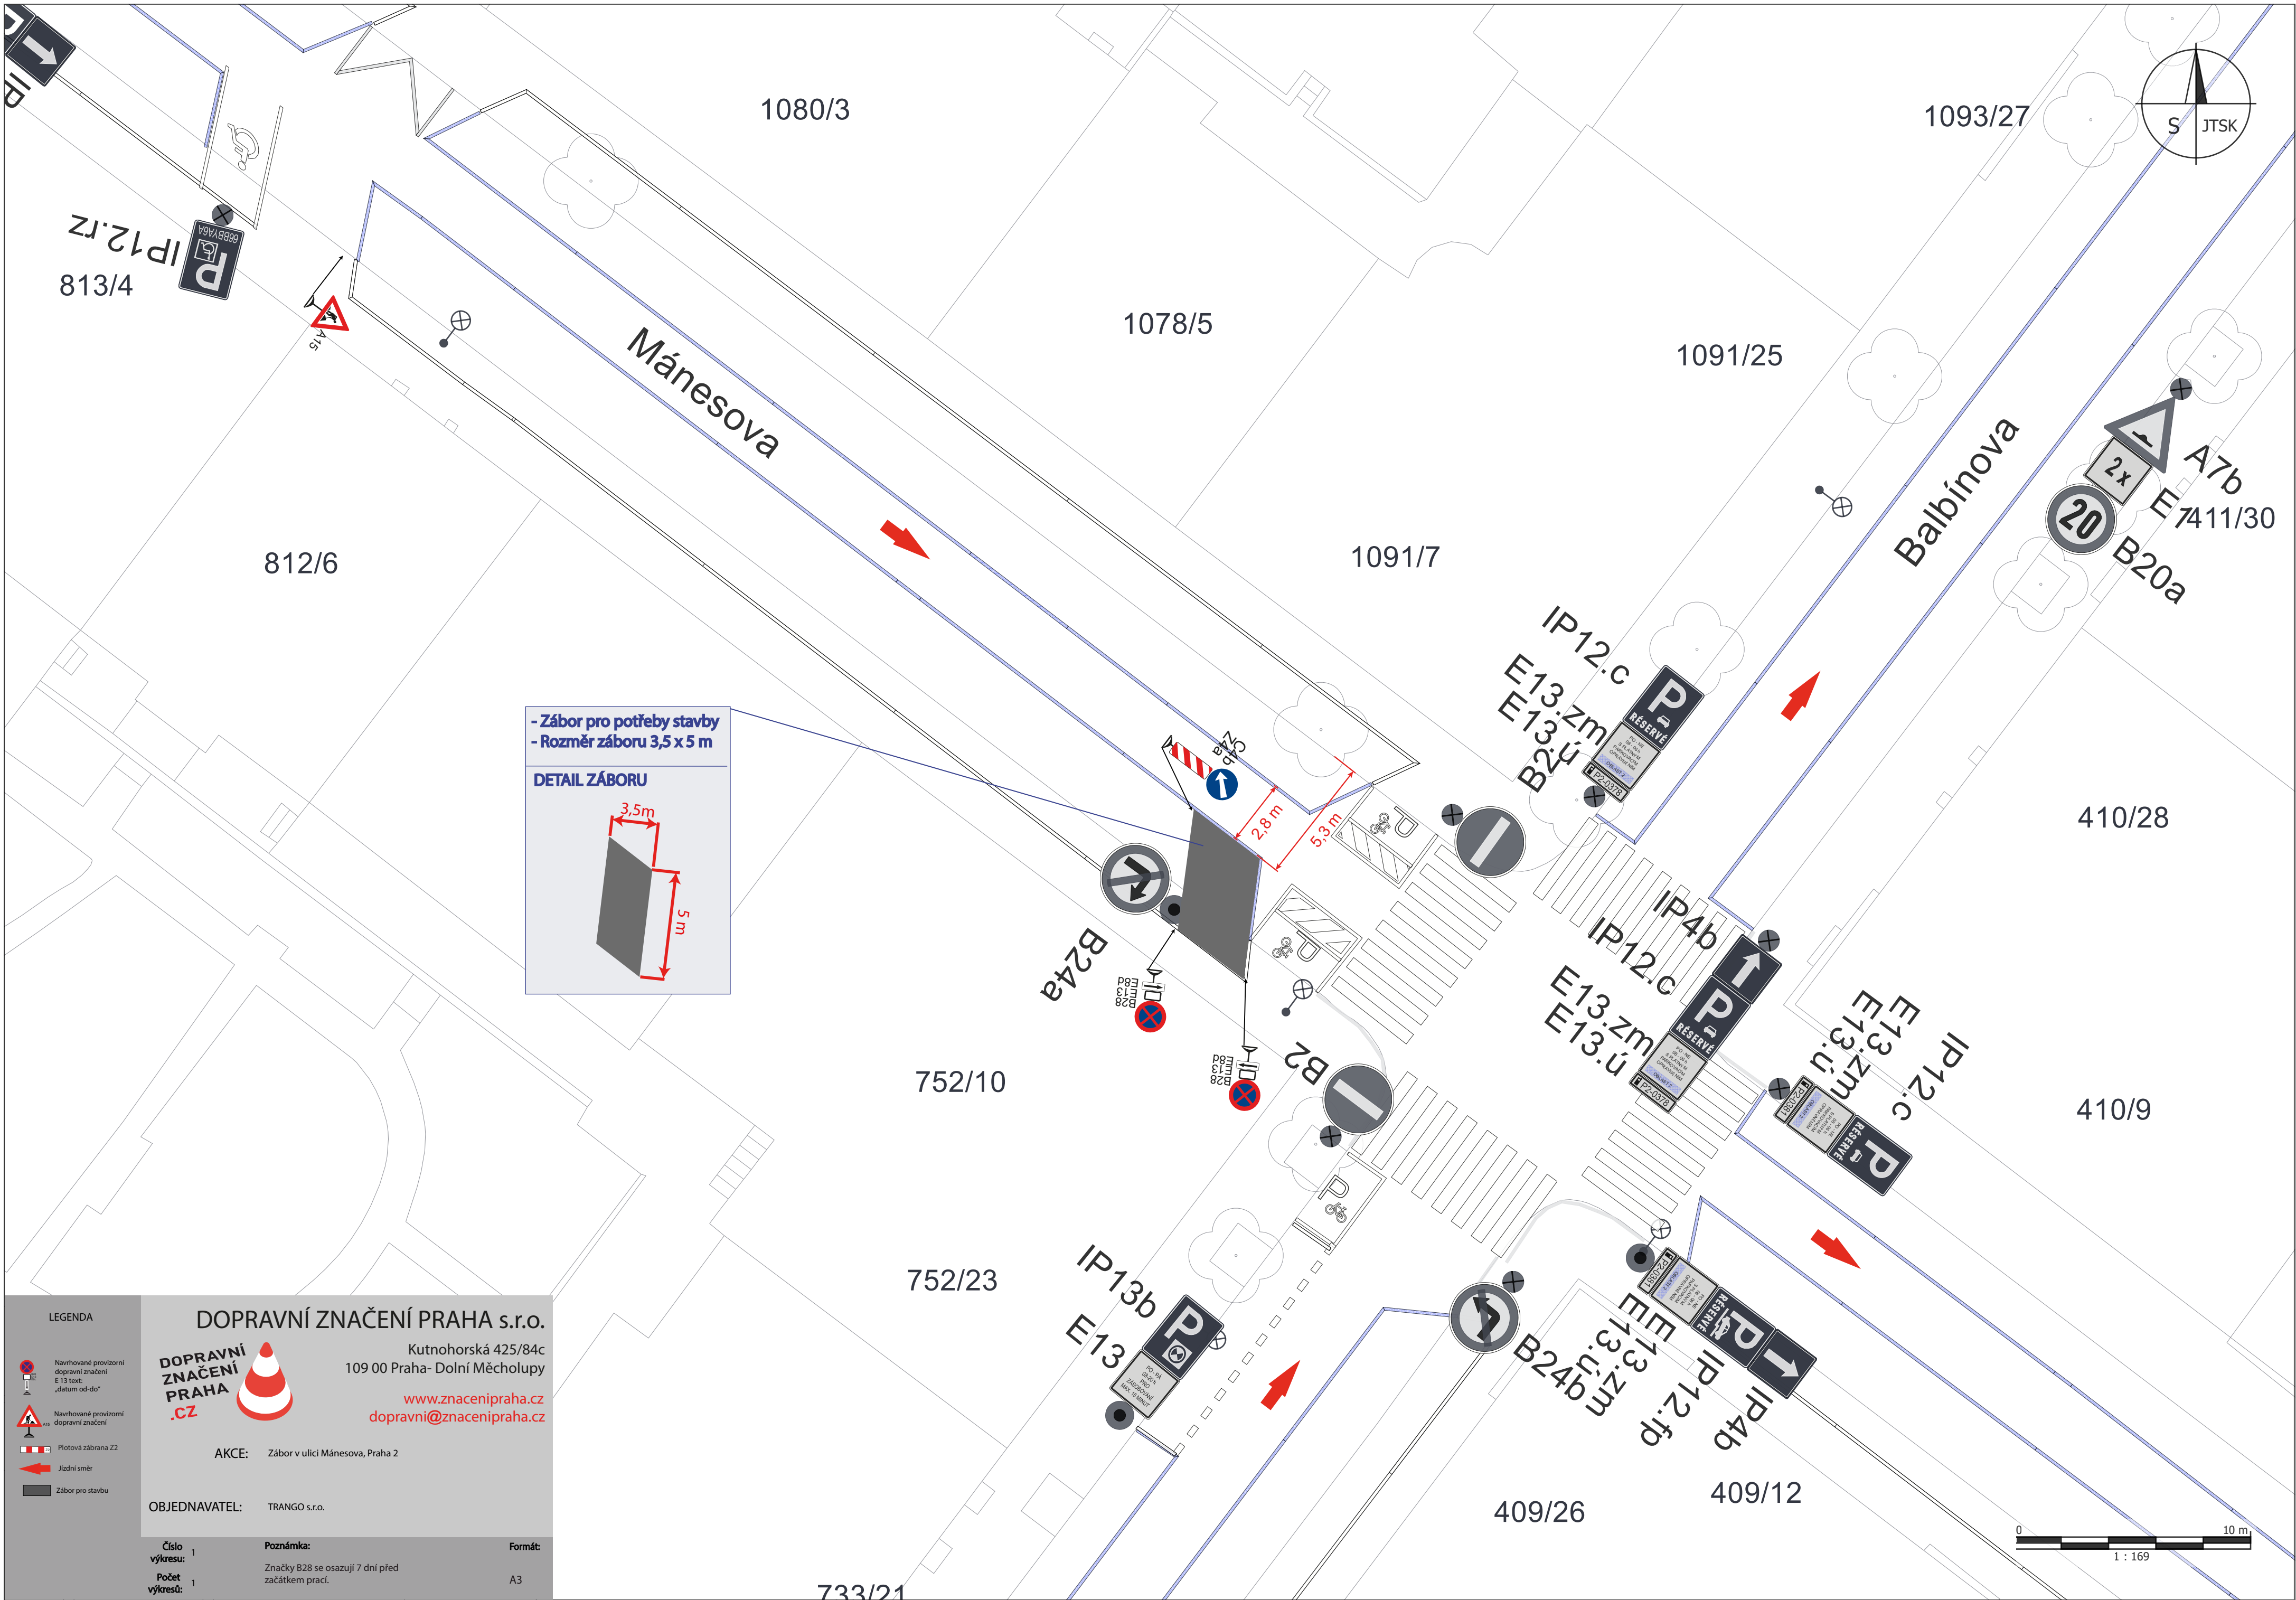

- Zábór pro potřeby stavby
- Rozměr záboru 3,5 x 5 m

DETAIL ZÁBORU

LEGENDA

- Navrhované provizorní dopravní značení E 13 text: „datum od-do“
- Navrhované provizorní dopravní značení
- Plotová zábrana Z2
- Jízdní směr
- Zábór pro stavbu

DOPRAVNÍ ZNAČENÍ PRAHA s.r.o.

Kutnohorská 425/84c
109 00 Praha- Dolní Měcholupy

www.znacenipraha.cz
dopravni@znacenipraha.cz

AKCE: Zábór v ulici Mánesova, Praha 2

OBJEDNAVATEL: TRANGO s.r.o.

Číslo výkresu: 1
Počet výkresů: 1

Poznámka: Značky B28 se osazují 7 dní před začátkem prací.

Formát: A3