SITUACE DIO

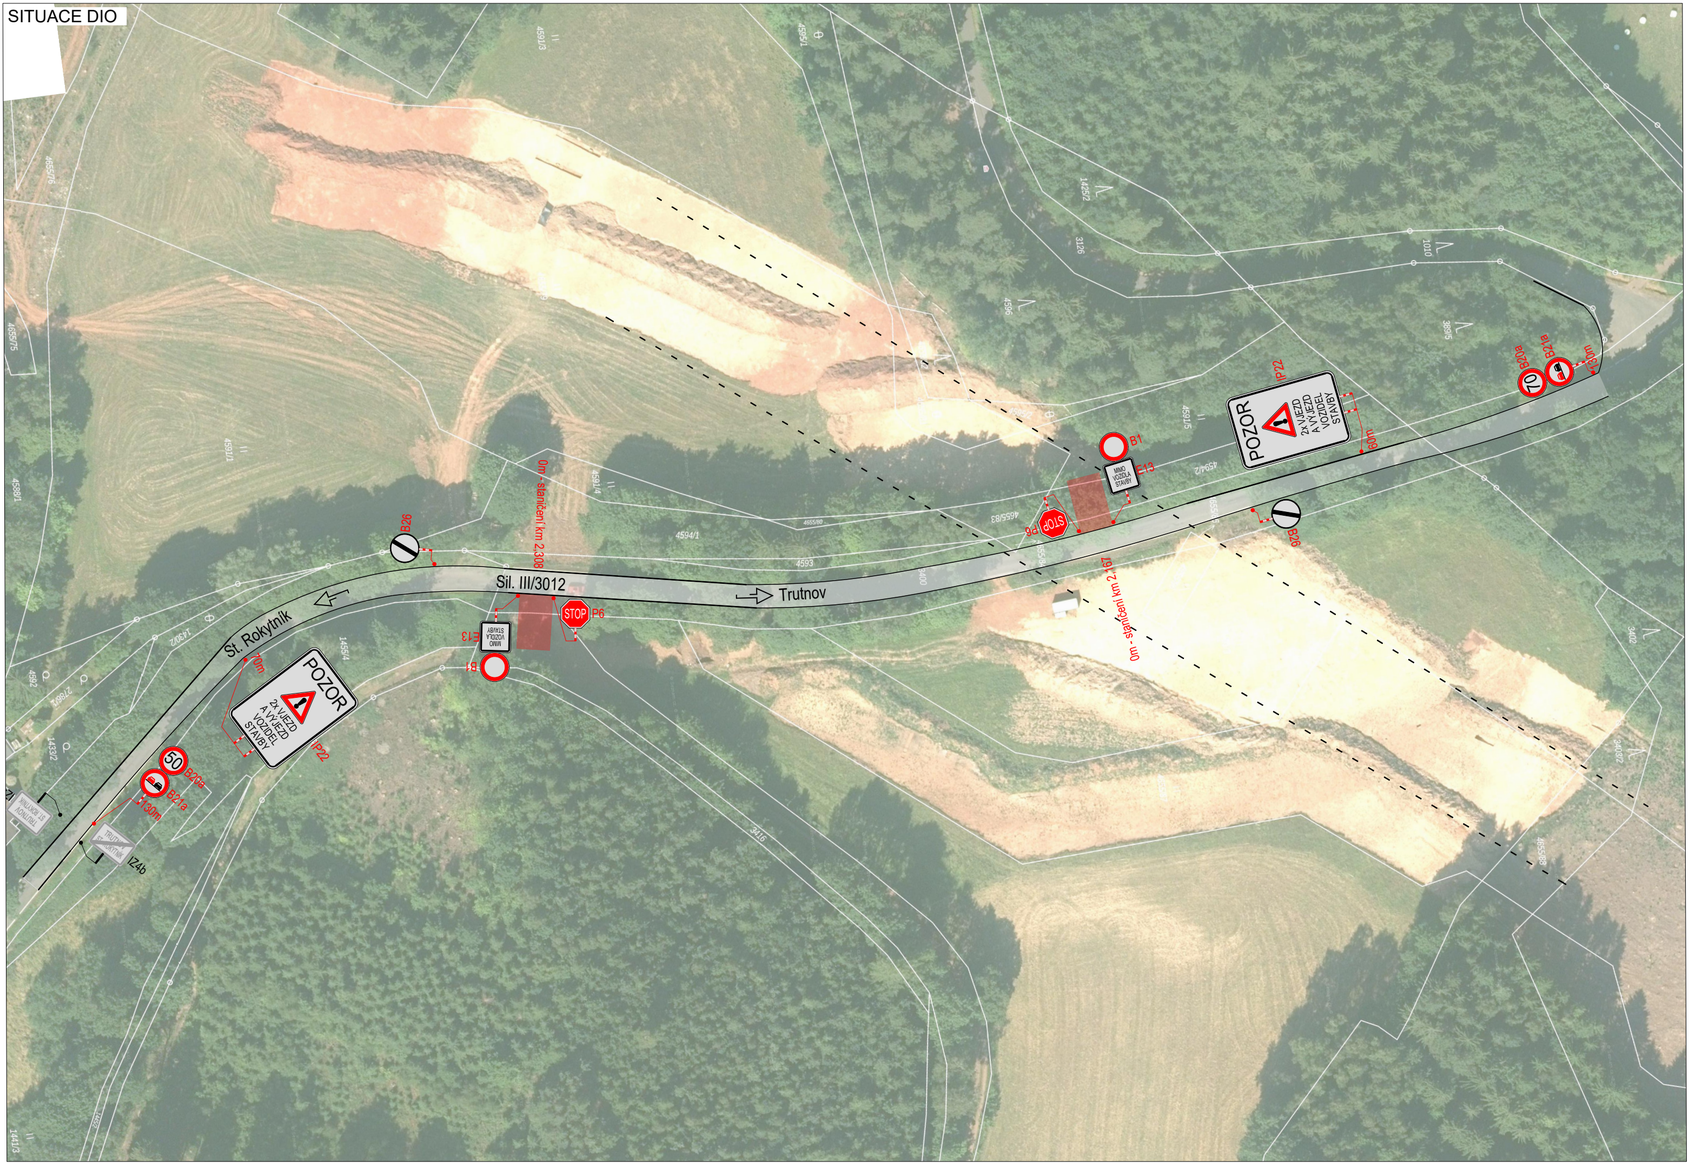
Sil. III/3012
Trutnov
St. Rokytník
POZOR
2 VJEZD A VÝJEZD VOZIDEL STAVBY
STOP P6
B1
B26
