


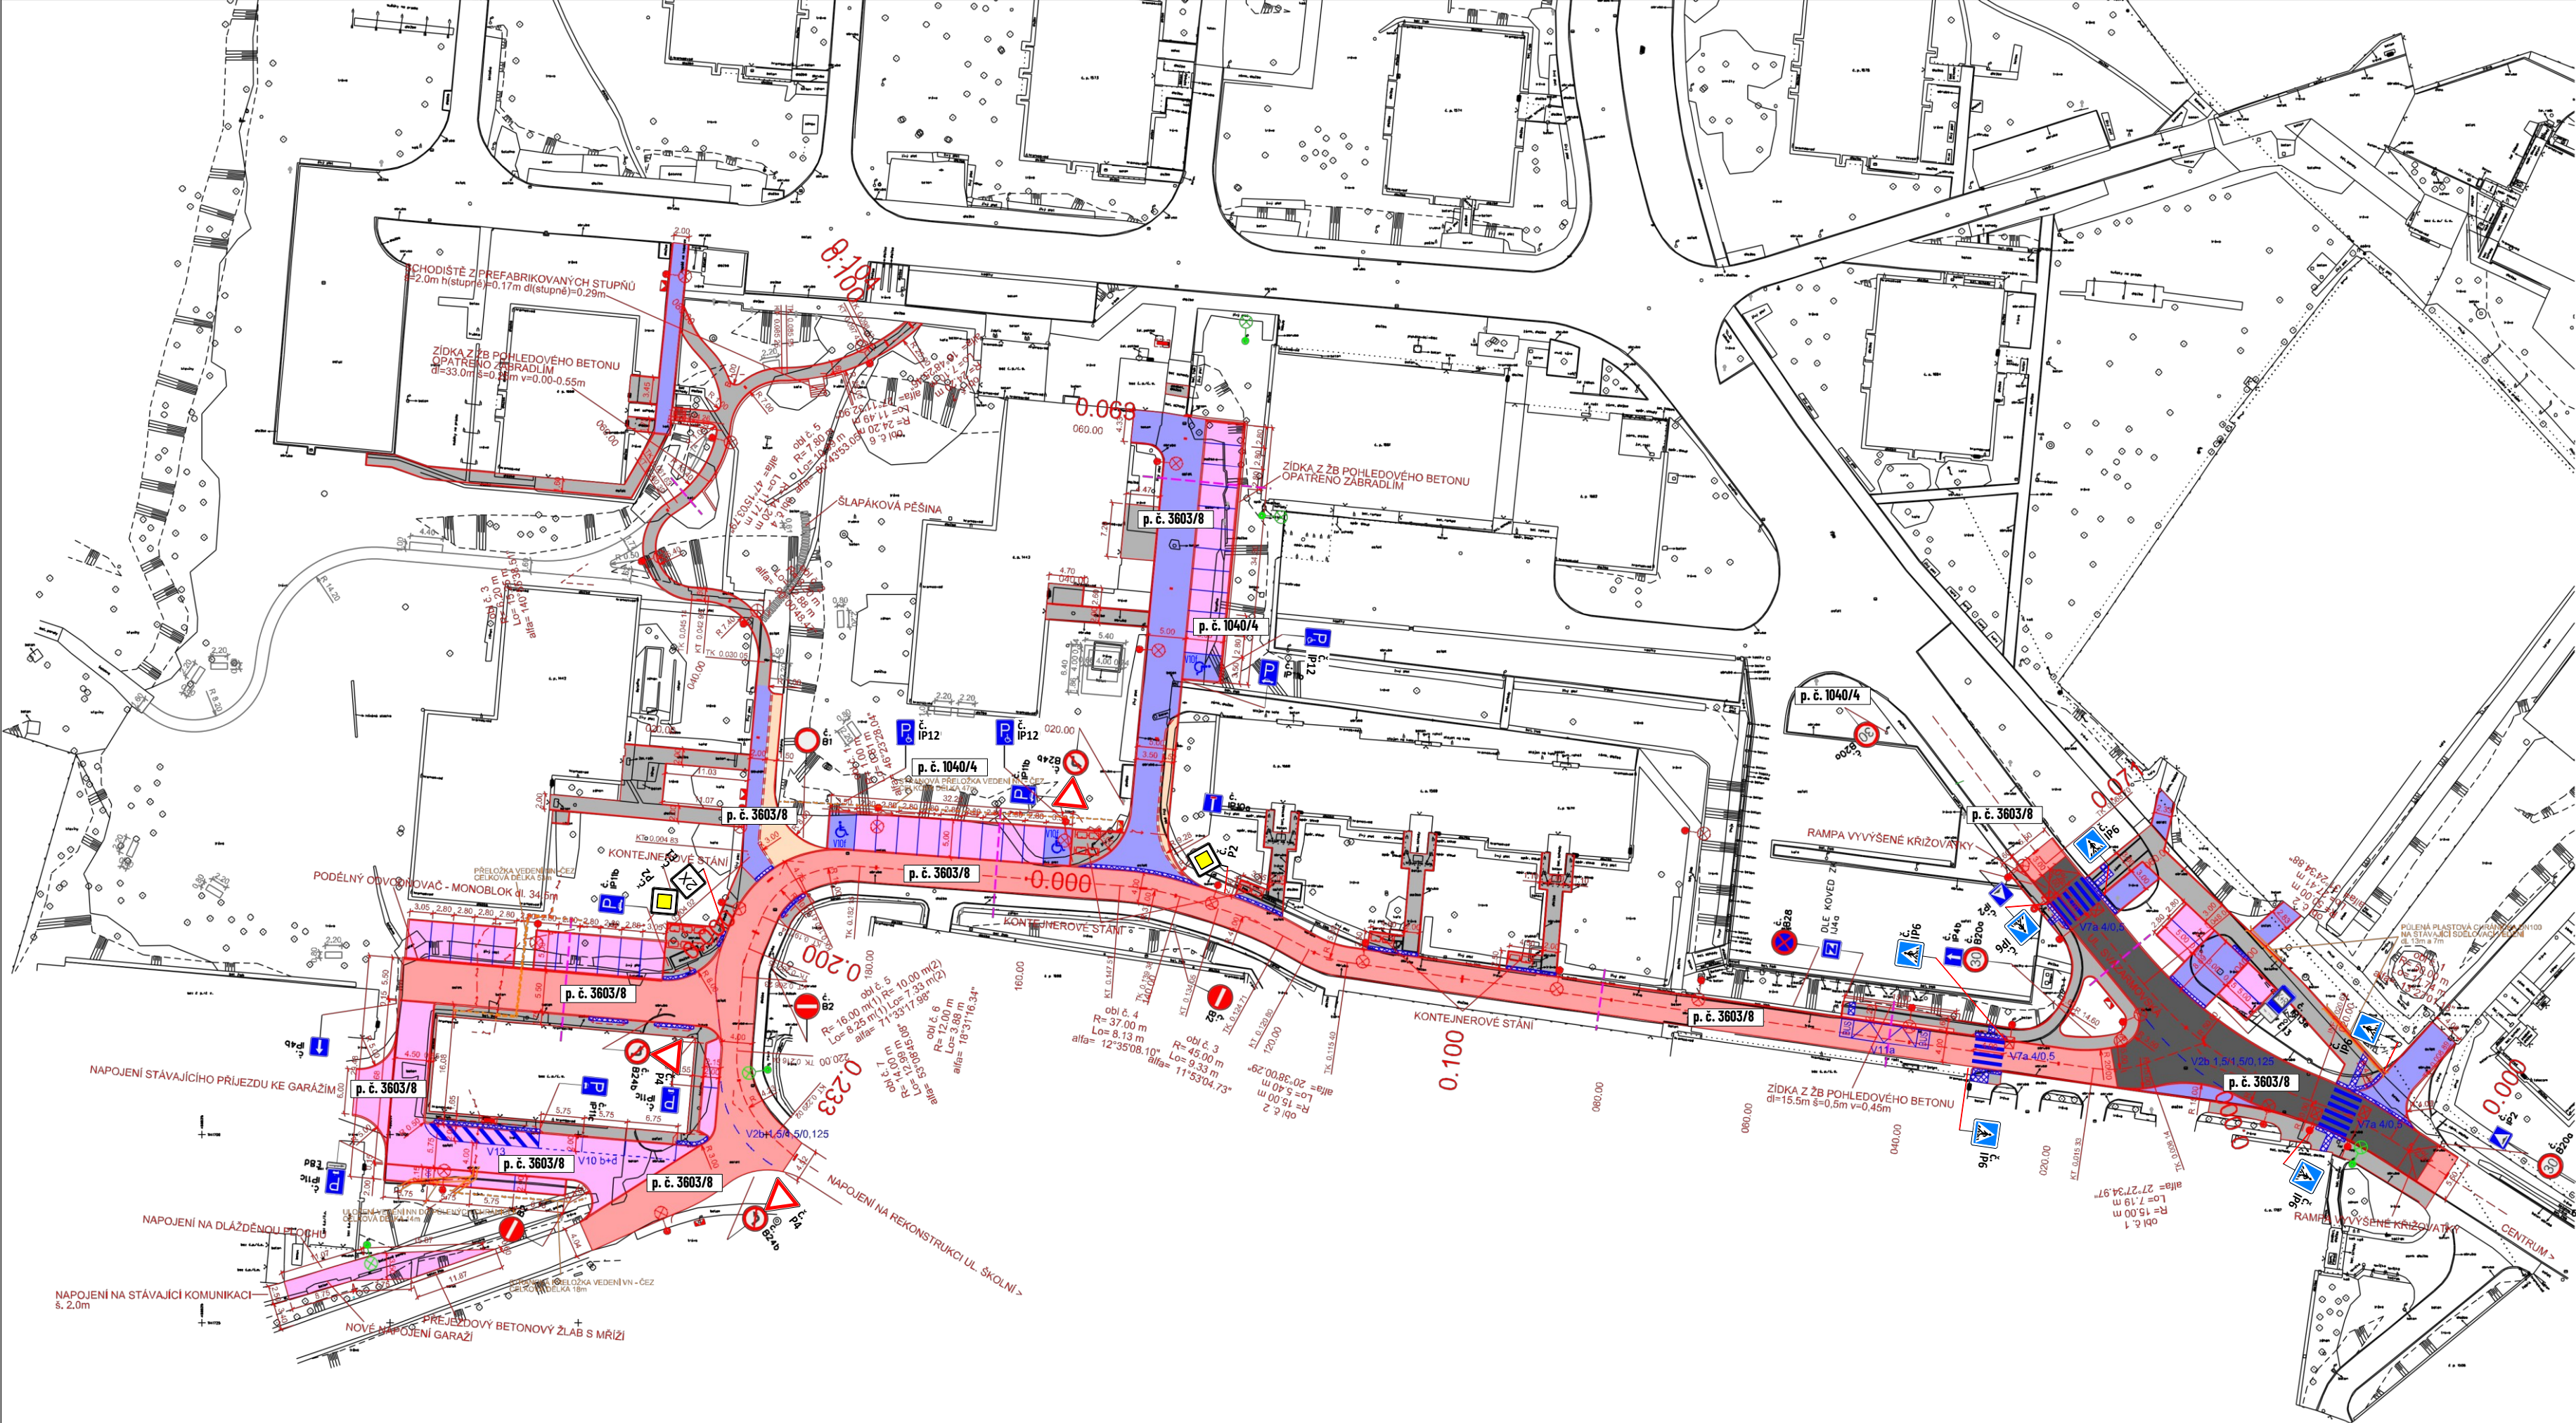

LEGENDA POVRCHŮ:

KOMUNIKACE - ASFALTOVÝ KRYT

KOMUNIKACE - DLÁŽDĚNÝ KRYT - ŽULOVÁ DLAŽBA

KOMUNIKACE - DLÁŽDĚNÝ KRYT - BETONOVÁ DLAŽBA

KOMUNIKACE - DLÁŽDĚNÝ KRYT - BETONOVÁ DLAŽBA - VSAKOVACÍ

KOMUNIKACE - ŠTĚRKOVÝ TRÁVNÍK

CHODNÍK - DLÁŽDĚNÝ KRYT / SLEPECKÁ DLAŽBA

PĚŠINA - MECHANICKY ZPEVNĚNÉ KAMENIVO

ZPEVNĚNÁ PLOCHA - DLÁŽDĚNÝ KRYT - ŽULOVÁ DLAŽBA

MÍSTA VEDENÍ CHARAKTERISTICKÝCH PŘÍČNÝCH REZŮ

SILNIČNÍ OBRUBY LEMUJÍCÍ KOMUNIKACE JSOU NAVRŽENY S NÁŠLAPEM +100mm.

V MÍSTĚCH VSTUPŮ DO VOZOVKY JE NÁŠLAP +20mm, V MÍSTĚ VJEZDŮ +50mm.

DLÁŽDĚNÉ CHODNÍKY JSOU LEMOVÁNY CHODNÍKOVOU OBRUBOU +0mm

(VODÍCÍ LINIE JE ZABEZPEČENA POMOCÍ MATERIÁLOVÉHO ROZDÍLU)

CHODNÍK Z MZK JE ODDĚLEN OBRUBOU Z OCELOVÉ PÁSOVINY.

AKCE

REGENERACE PANELOVÉHO SÍDLIŠTĚ KORYČANSKÉ PASEKY 1. ETAPA - PLOCHA A

OBJEDNATEL



MĚSTO ROŽNOV POD RADHOŠTĚM
Masarykovo nám. 128
Rožnov pod Radhoštěm
756 61

ZHOTOVITEL

ATELIER PER PARTES, SMART PROJEKT
VIADESIGNE



ATELIER PER PARTES
M 1420 723 970 172 / 1420 732 614 959
www.atelierperpartes.cz



SMART PROJEKT s.r.o.
Lanžhotská 3448/2, 690 02 Břeclav

D 2

ZMĚNA VÝKRESU:

Č. ZMĚNY	PŘEDMĚT ZMĚNY	ZMĚNU PROVEDL	PODPIS	DATUM ZMĚNY
1				
2				
3				

Situace byla upravena dle stanoviska PČR, DI Vsetin ze dne 23. 3. 2026,
č. j. KRPZ-19664-2/ČJ-2026-151506.

SOUŘADNICOVÝ SYSTÉM: JTSK

VÝŠKOVÝ SYSTÉM: B.p.v.

ZDROJ MAPOVÝCH PODKLADŮ

Mapy.cz; © Seznam.cz, a.s.

VYPRACOVAL

KONTROLOVAL

UPRAVIL

INVESTOR

ZHOTOVITEL

NÁZEV STAVBY

REGENERACE PANELOVÉHO SÍDLIŠTĚ KORYČANSKÉ PASEKY 1. ETAPA - PLOCHA A

DOPRAVNĚ INŽENÝRSKÁ OPATŘENÍ

MÍSTNÍ ÚPRAVA PROVOZU

FEJTEK

JANATA

MĚSTO ROŽNOV POD RADHOŠTĚM

NVB LINE

NVB LINE s.r.o.
Cukrovar 716
768 21 Kvasice
www.nvbline.cz
fejtek@nvbline.cz
tel.: 778 973 109

FORMÁT

DATUM

Č. ZAKÁZKY

623 x 287

15. 6. 2026

ZK-25-1557