


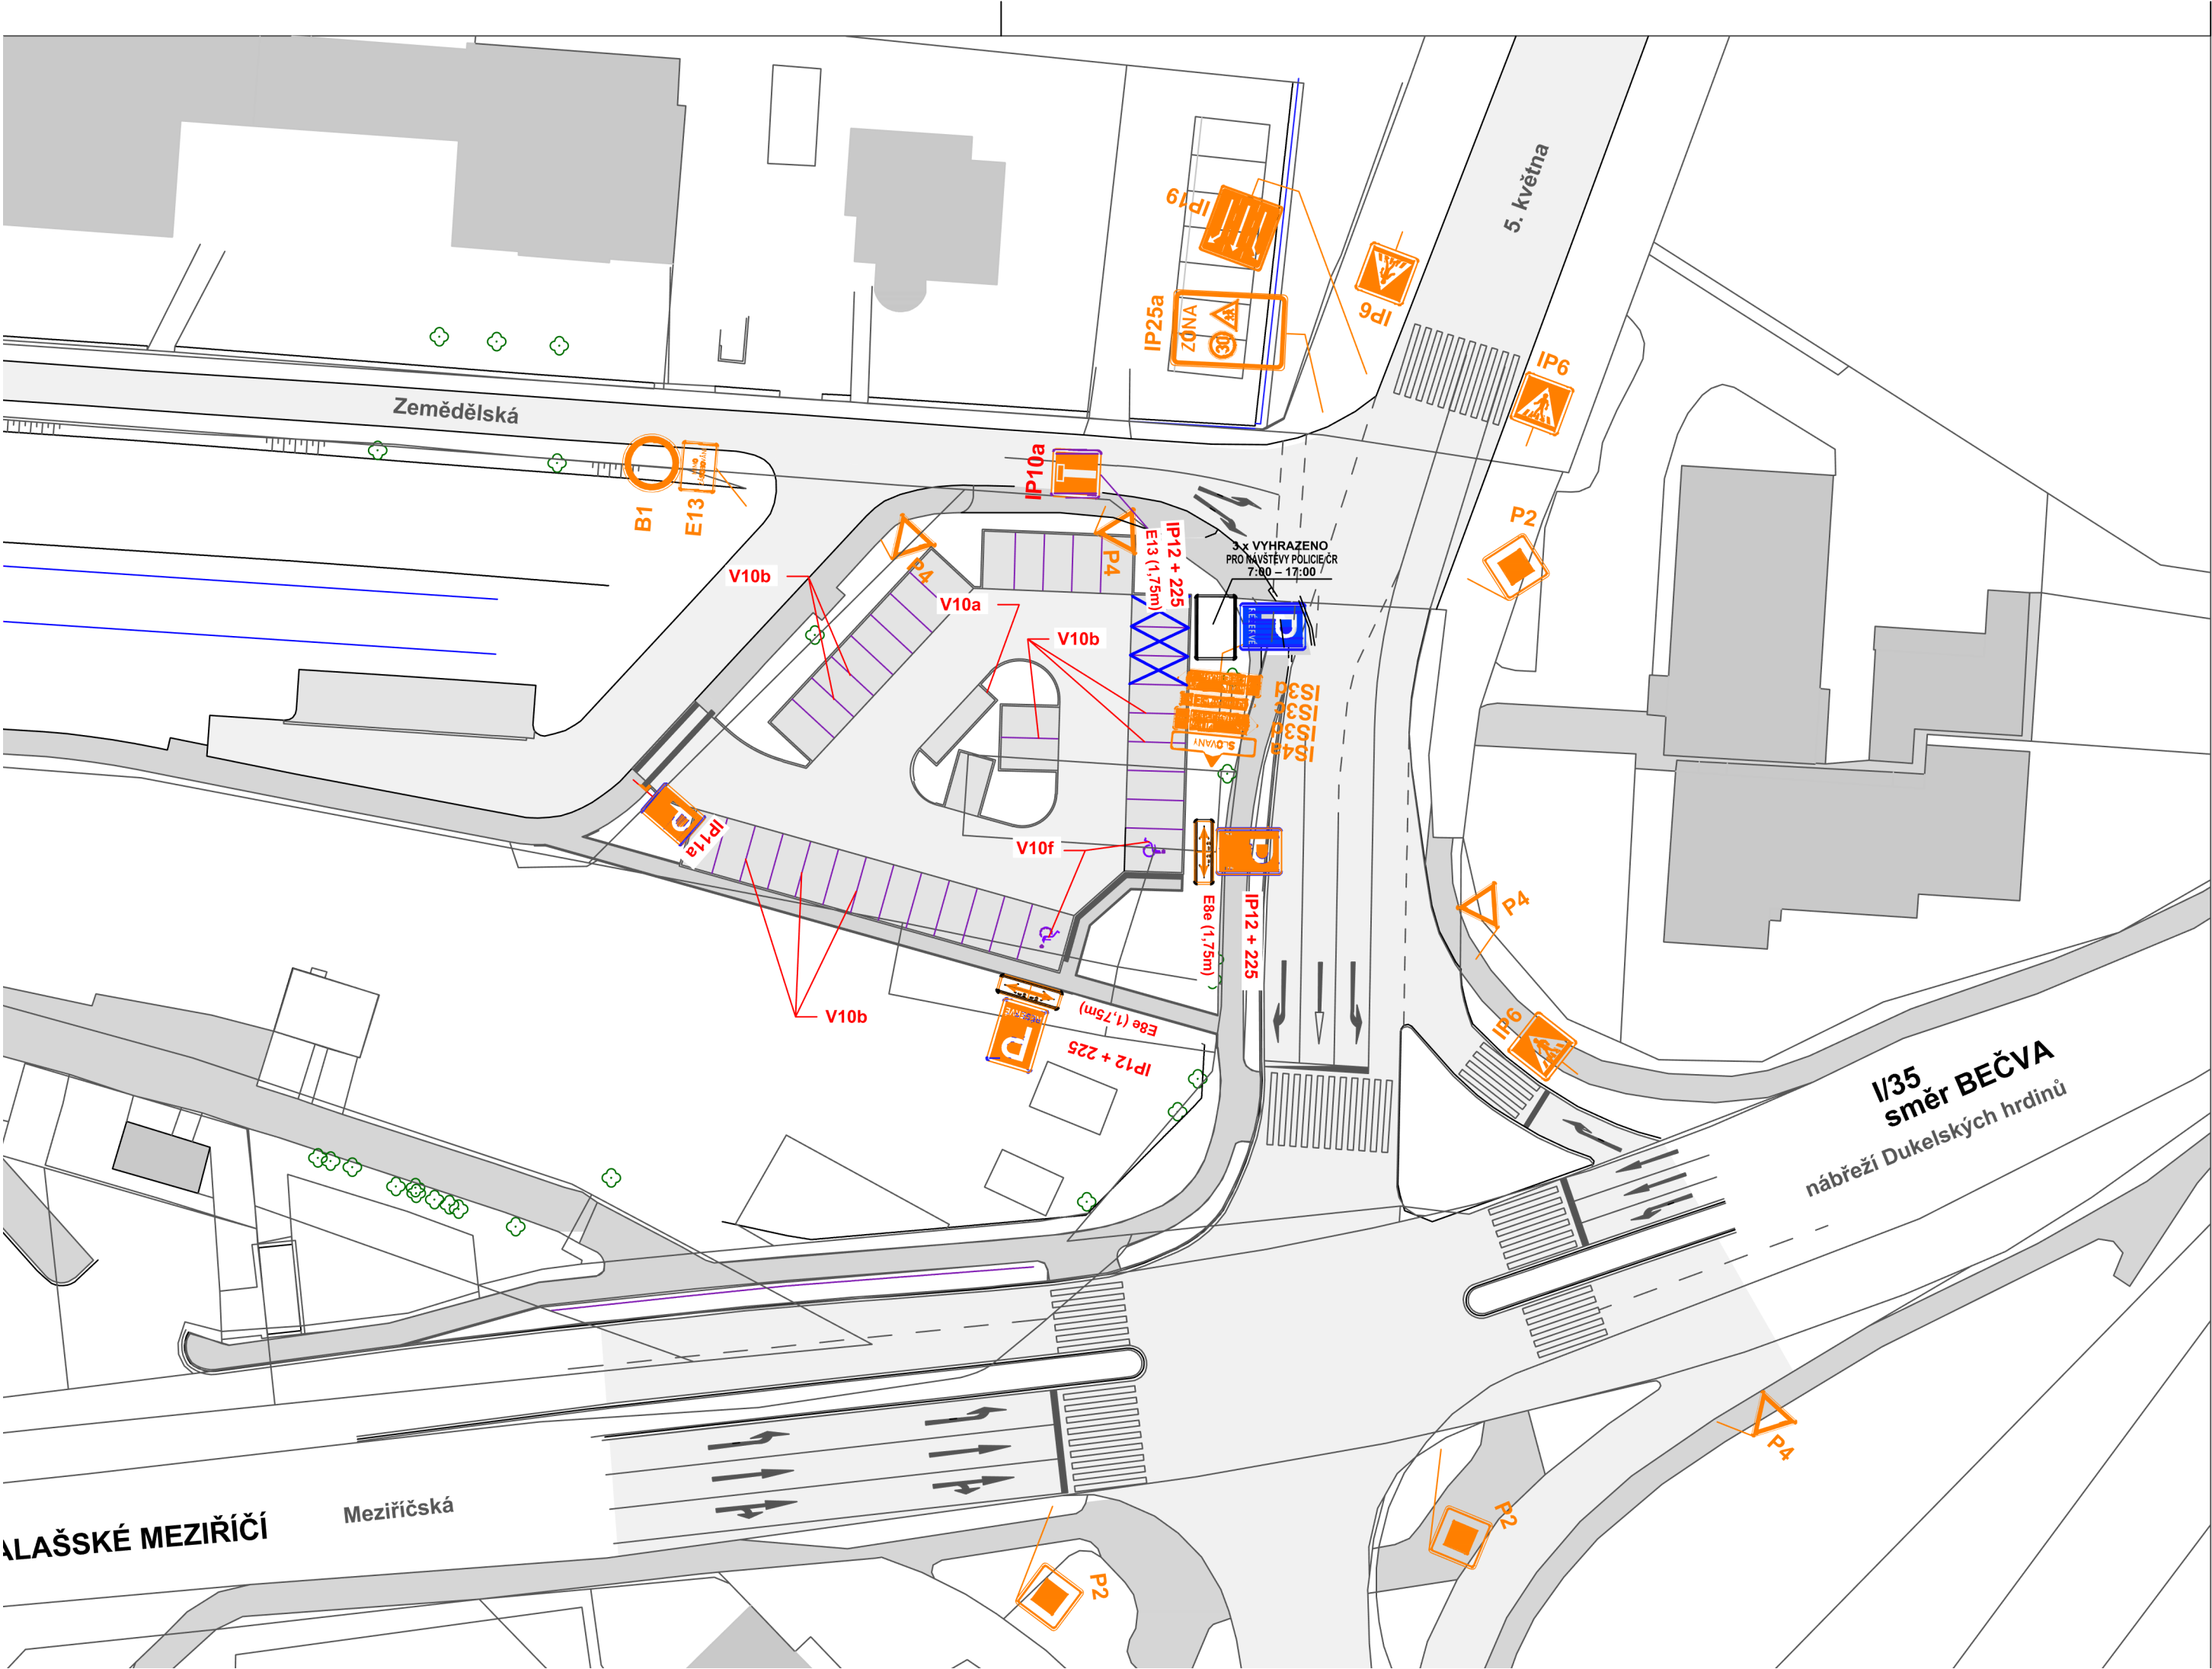


LEGENDA:

 P4 stávající svislé dopravní značení

 P4 navržené svislé dopravní značení

 stávající VDZ

 navržené VDZ

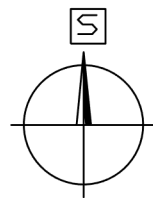

SOUŘADNICOVÝ SYSTÉM JTSK
VÝŠKOVÝ SYSTÉM BpV

ZODPOVĚDNÝ PROJEKTANT Ing. arch. Martin Janda	VYPRACOVAL Ing. Macháčková <i>Macháčková</i>	ing.arch. martin janda architektonická kancelář Lomná 1895, 744 01 Frenštát pod Radhoštěm www.jzarchitekti.cz, tel. 558 631 134	
INVESTOR Město Rožnov pod Radhoštěm, Masarykovo náměstí 128, 756 61, Rožnov pod Radhoštěm		STUPEŇ PD	DPS
AKCE REVITALIZACE ÚZEMÍ U VLAKOVÉHO NÁDRAŽÍ V ROŽNOVĚ POD RADHOŠTĚM		DATUM	03/2026
		FORMÁT	3x A4
		MĚŘÍTKO	1:500
ČÁST	D1.2 STAVEBNĚ KONSTRUKČNÍ ŘEŠENÍ		
OBSAH	SITUACE DOPRAVNÍHO ZNAČENÍ - NAVRŽENÉ		
ČÍSLO VÝKRESU		D1.2 - 06	