




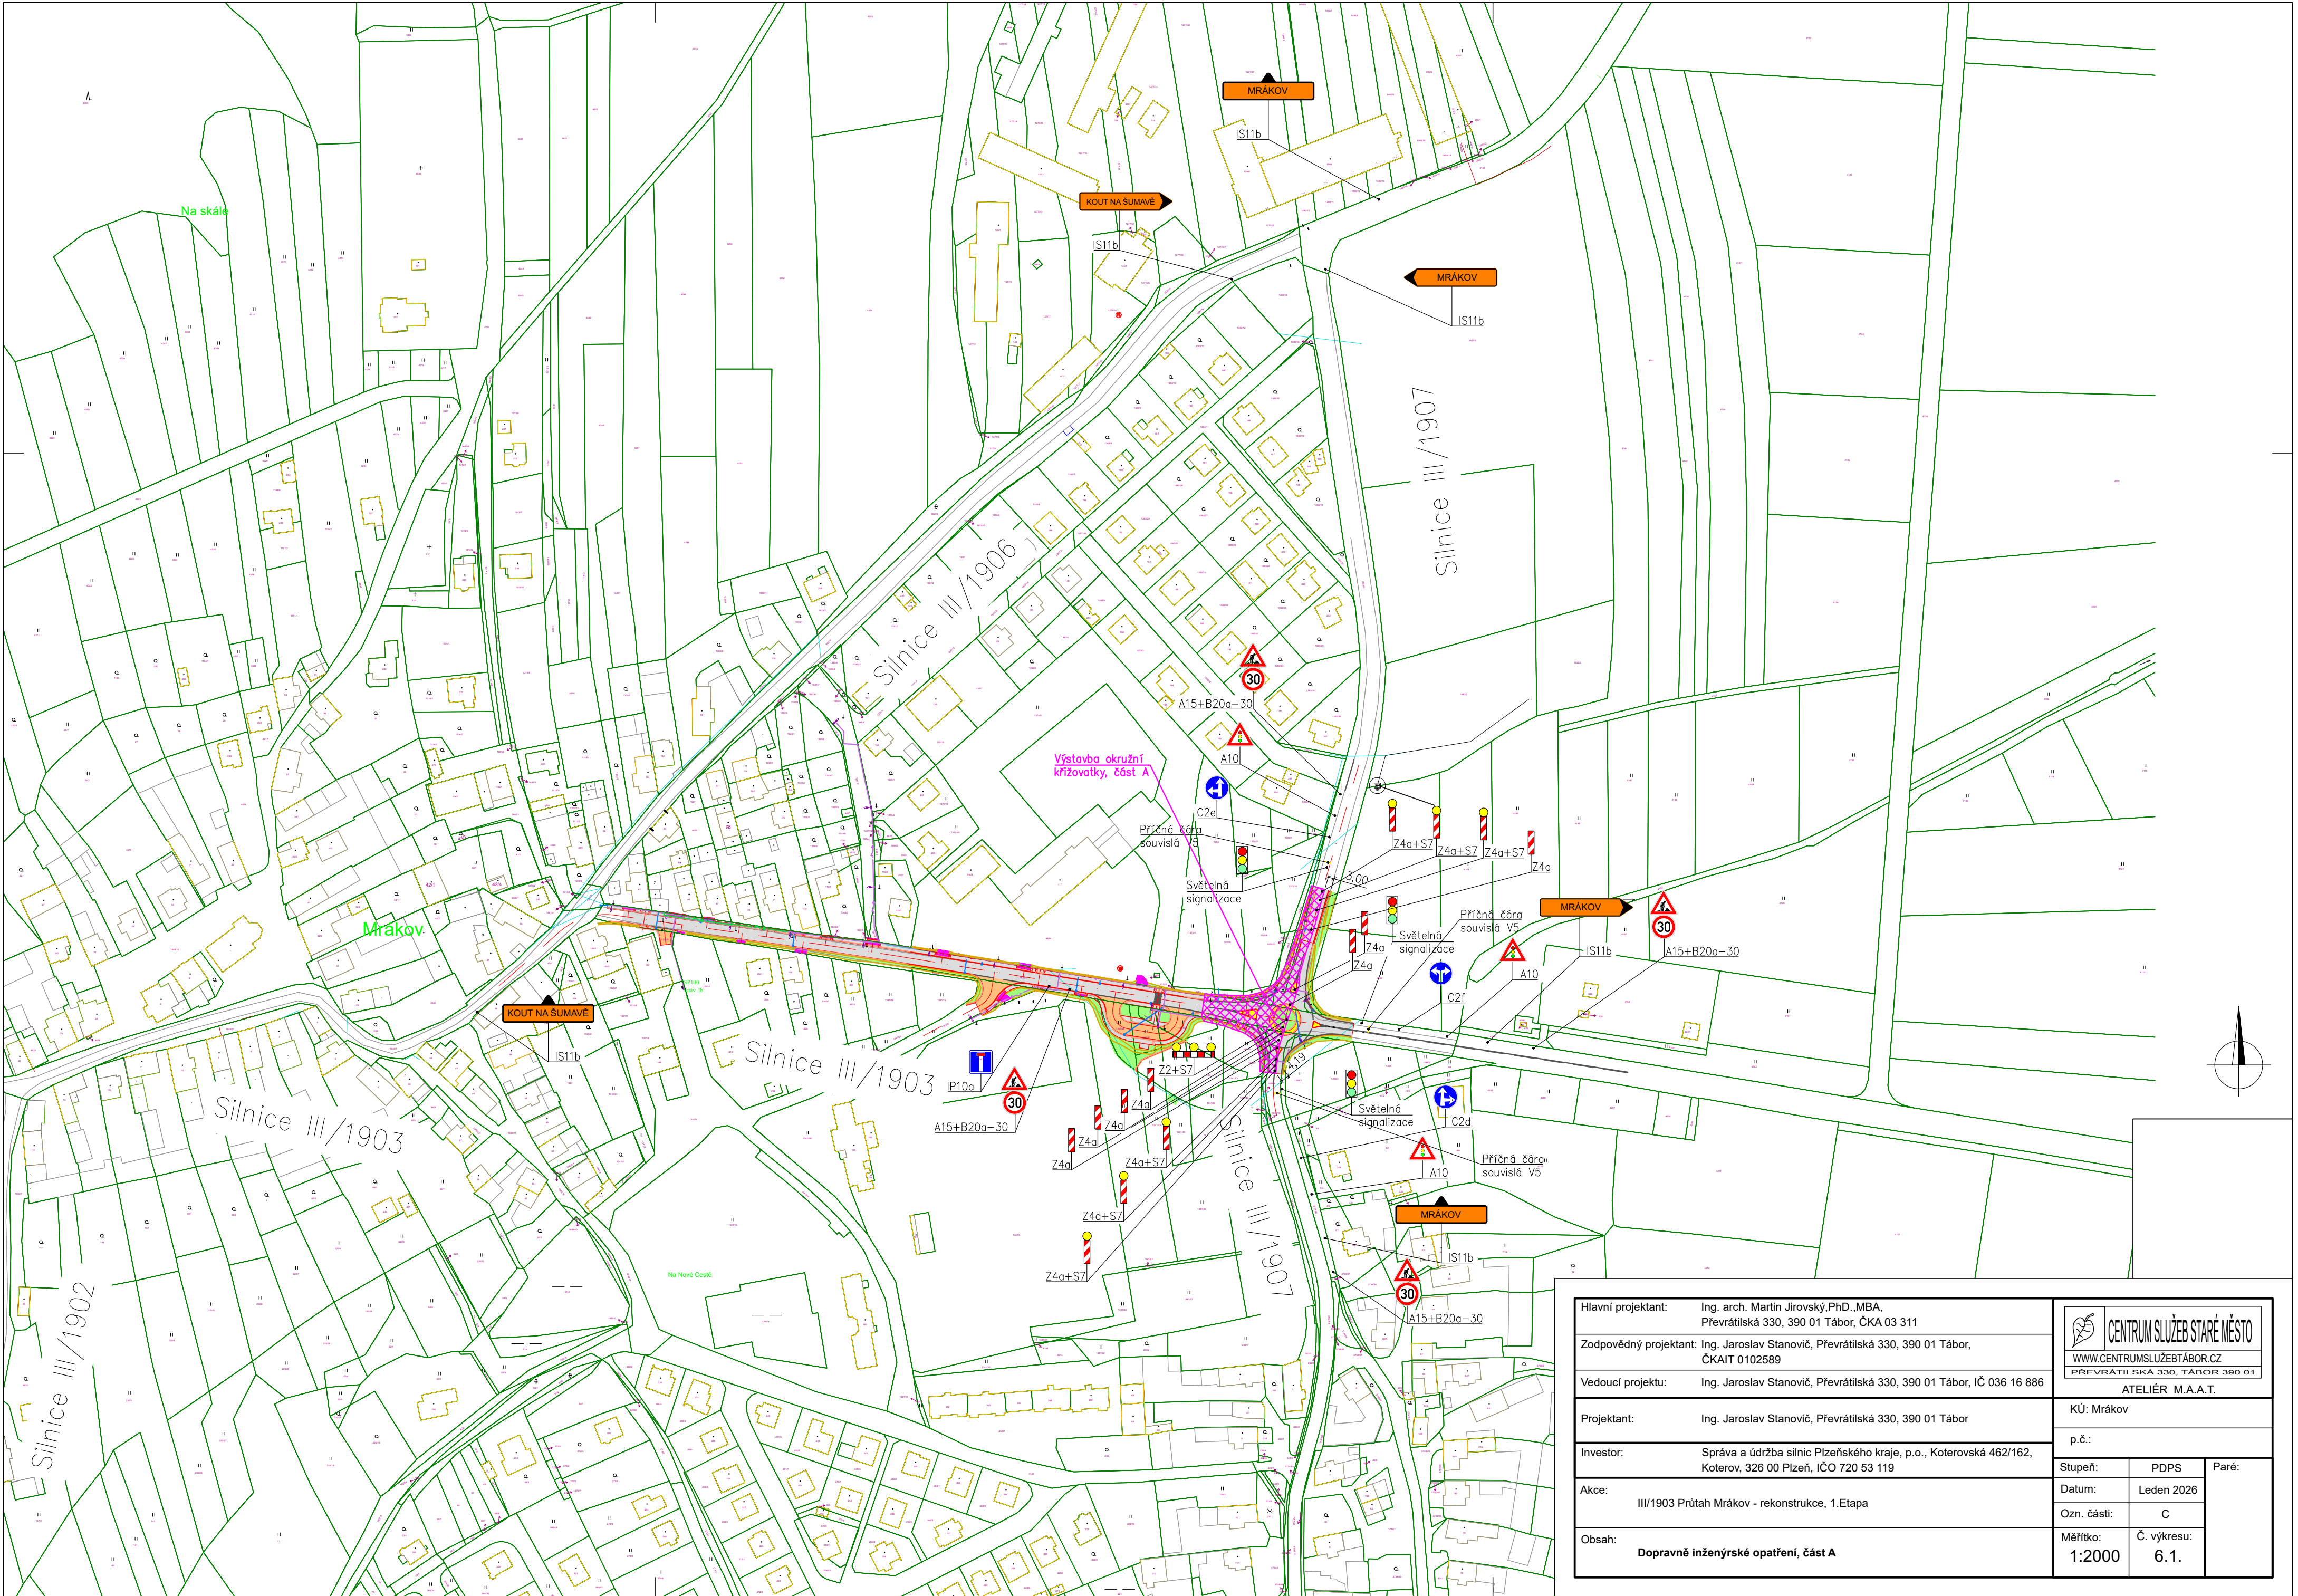

Hlavní projektant:	Ing. arch. Martin Jirovský,PhD., MBA, Převrátilská 330, 390 01 Tábor, ČKA 03 311	 CENTRUM SLUŽEB STARÉ MĚSTO WWW.CENTRUMSLUZEBTABOR.CZ PŘEVŘÁTILSKÁ 330, TÁBOR 390 01 ATELIÉR M.A.A.T.		
Zodpovědný projektant:	Ing. Jaroslav Stanovič, Převrátilská 330, 390 01 Tábor, ČKA/IT 0102589			
Vedoucí projektu:	Ing. Jaroslav Stanovič, Převrátilská 330, 390 01 Tábor, IČ 036 16 886	KÚ: Mrákov		
Projektant:	Ing. Jaroslav Stanovič, Převrátilská 330, 390 01 Tábor	p.č.:		
Investor:	Správa a údržba silnic Plzeňského kraje, p.o., Koterovská 462/162, Koterov, 326 00 Plzeň, IČO 720 53 119	Stupeň:	PDPS	Paré:
Akce:	III/1903 Průtah Mrákov - rekonstrukce, 1.Etapa	Datum:	Leden 2026	
Obsah:	Dopravně inženýrské opatření, část A	Ozn. části:	C	
		Měřítko: 1:2000	Č. výkresu: 6.1.	

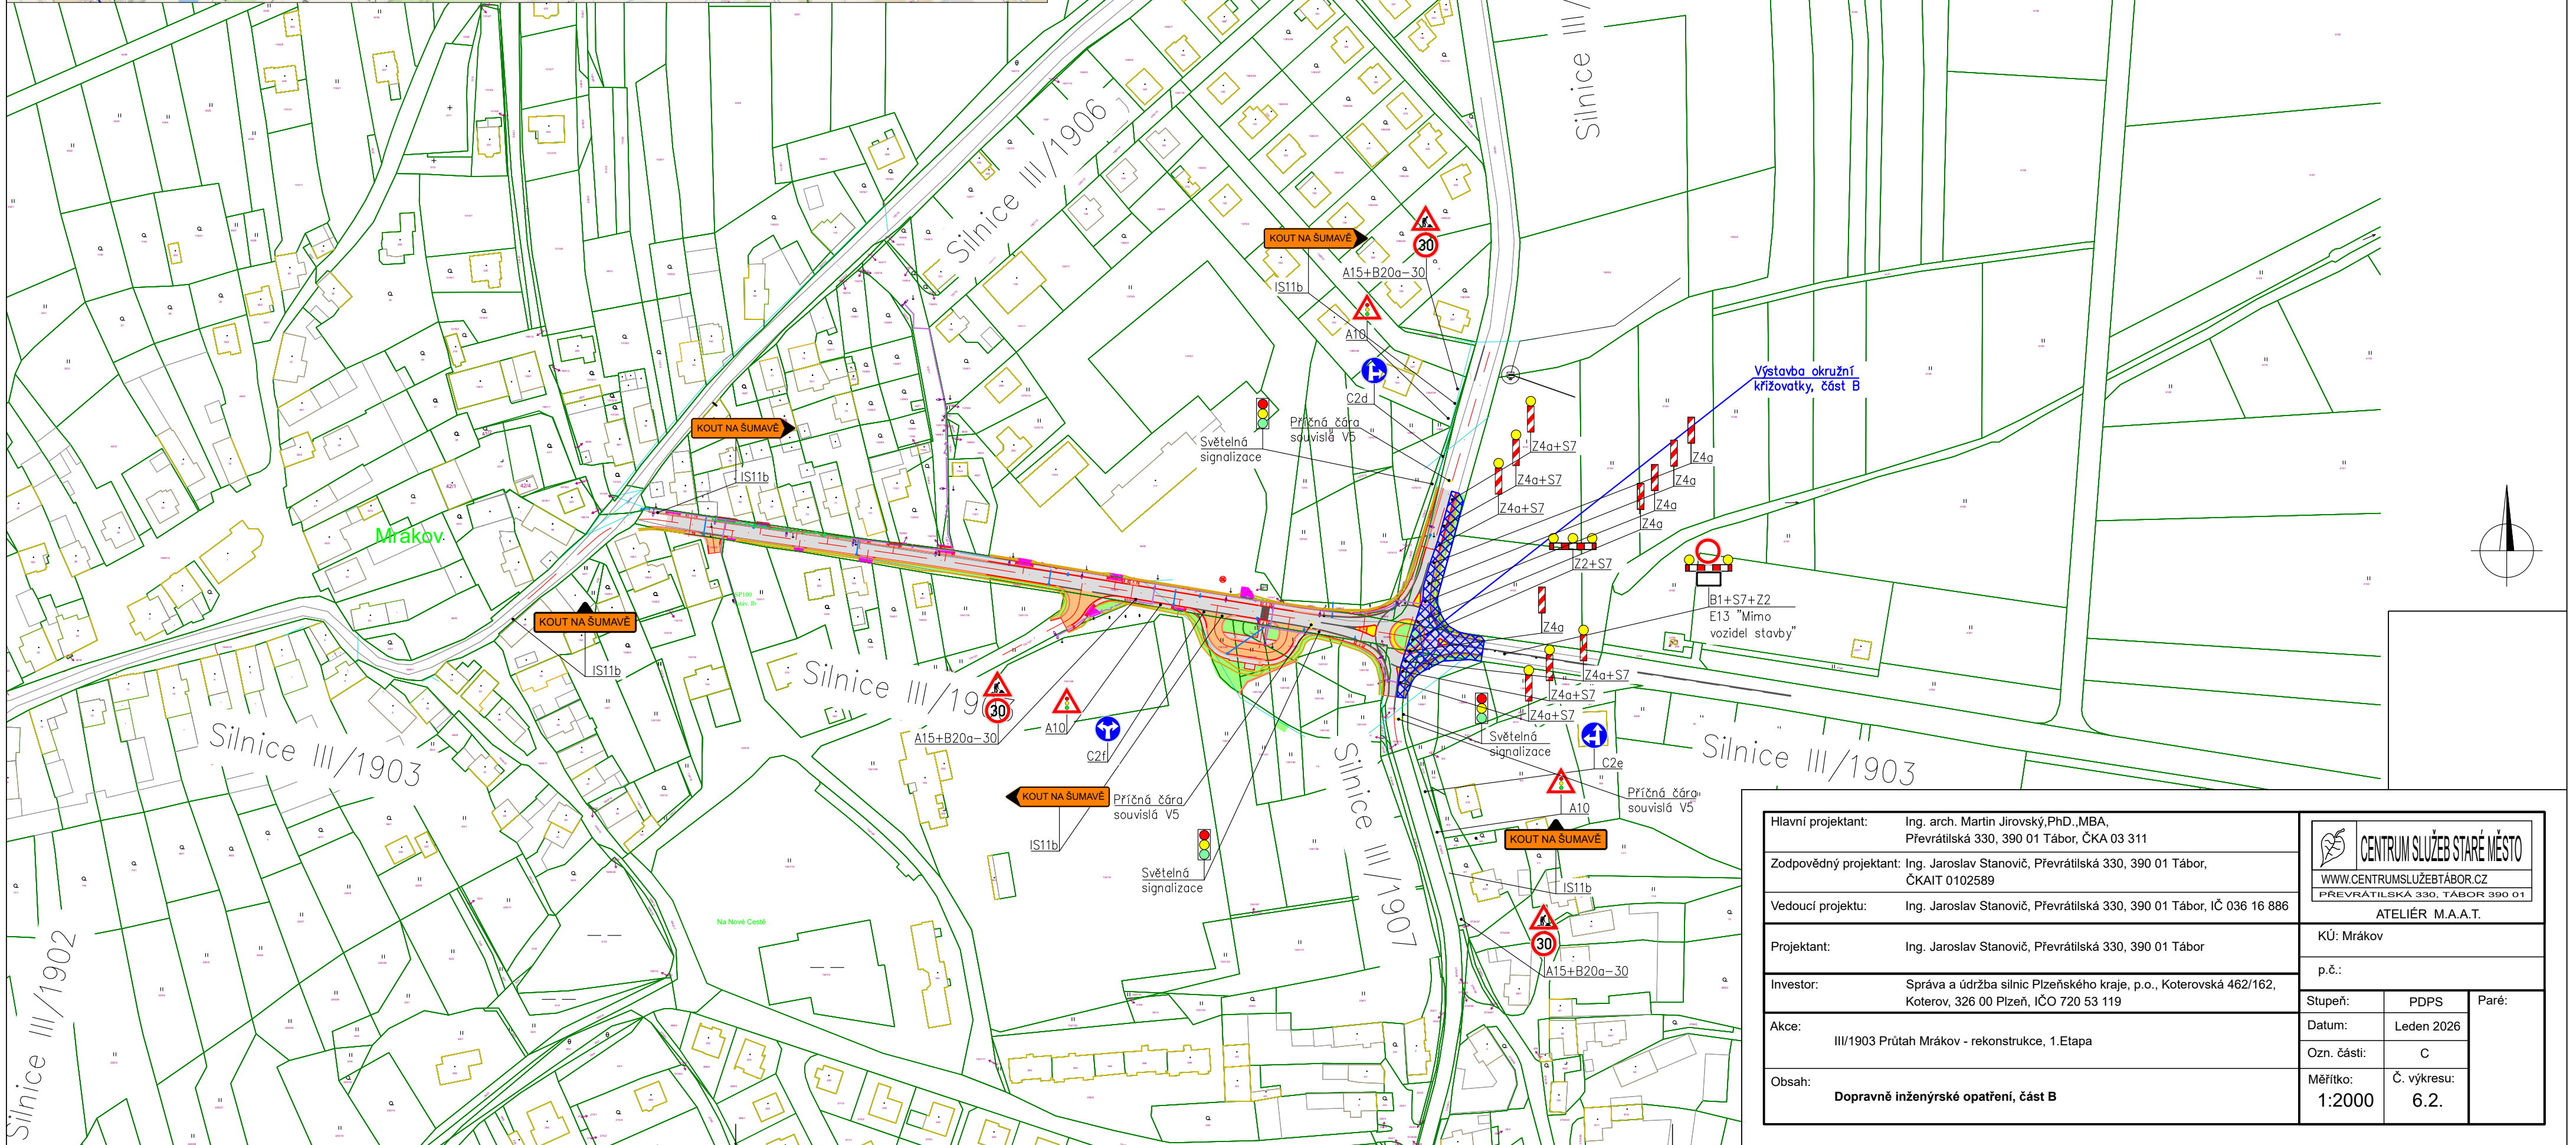

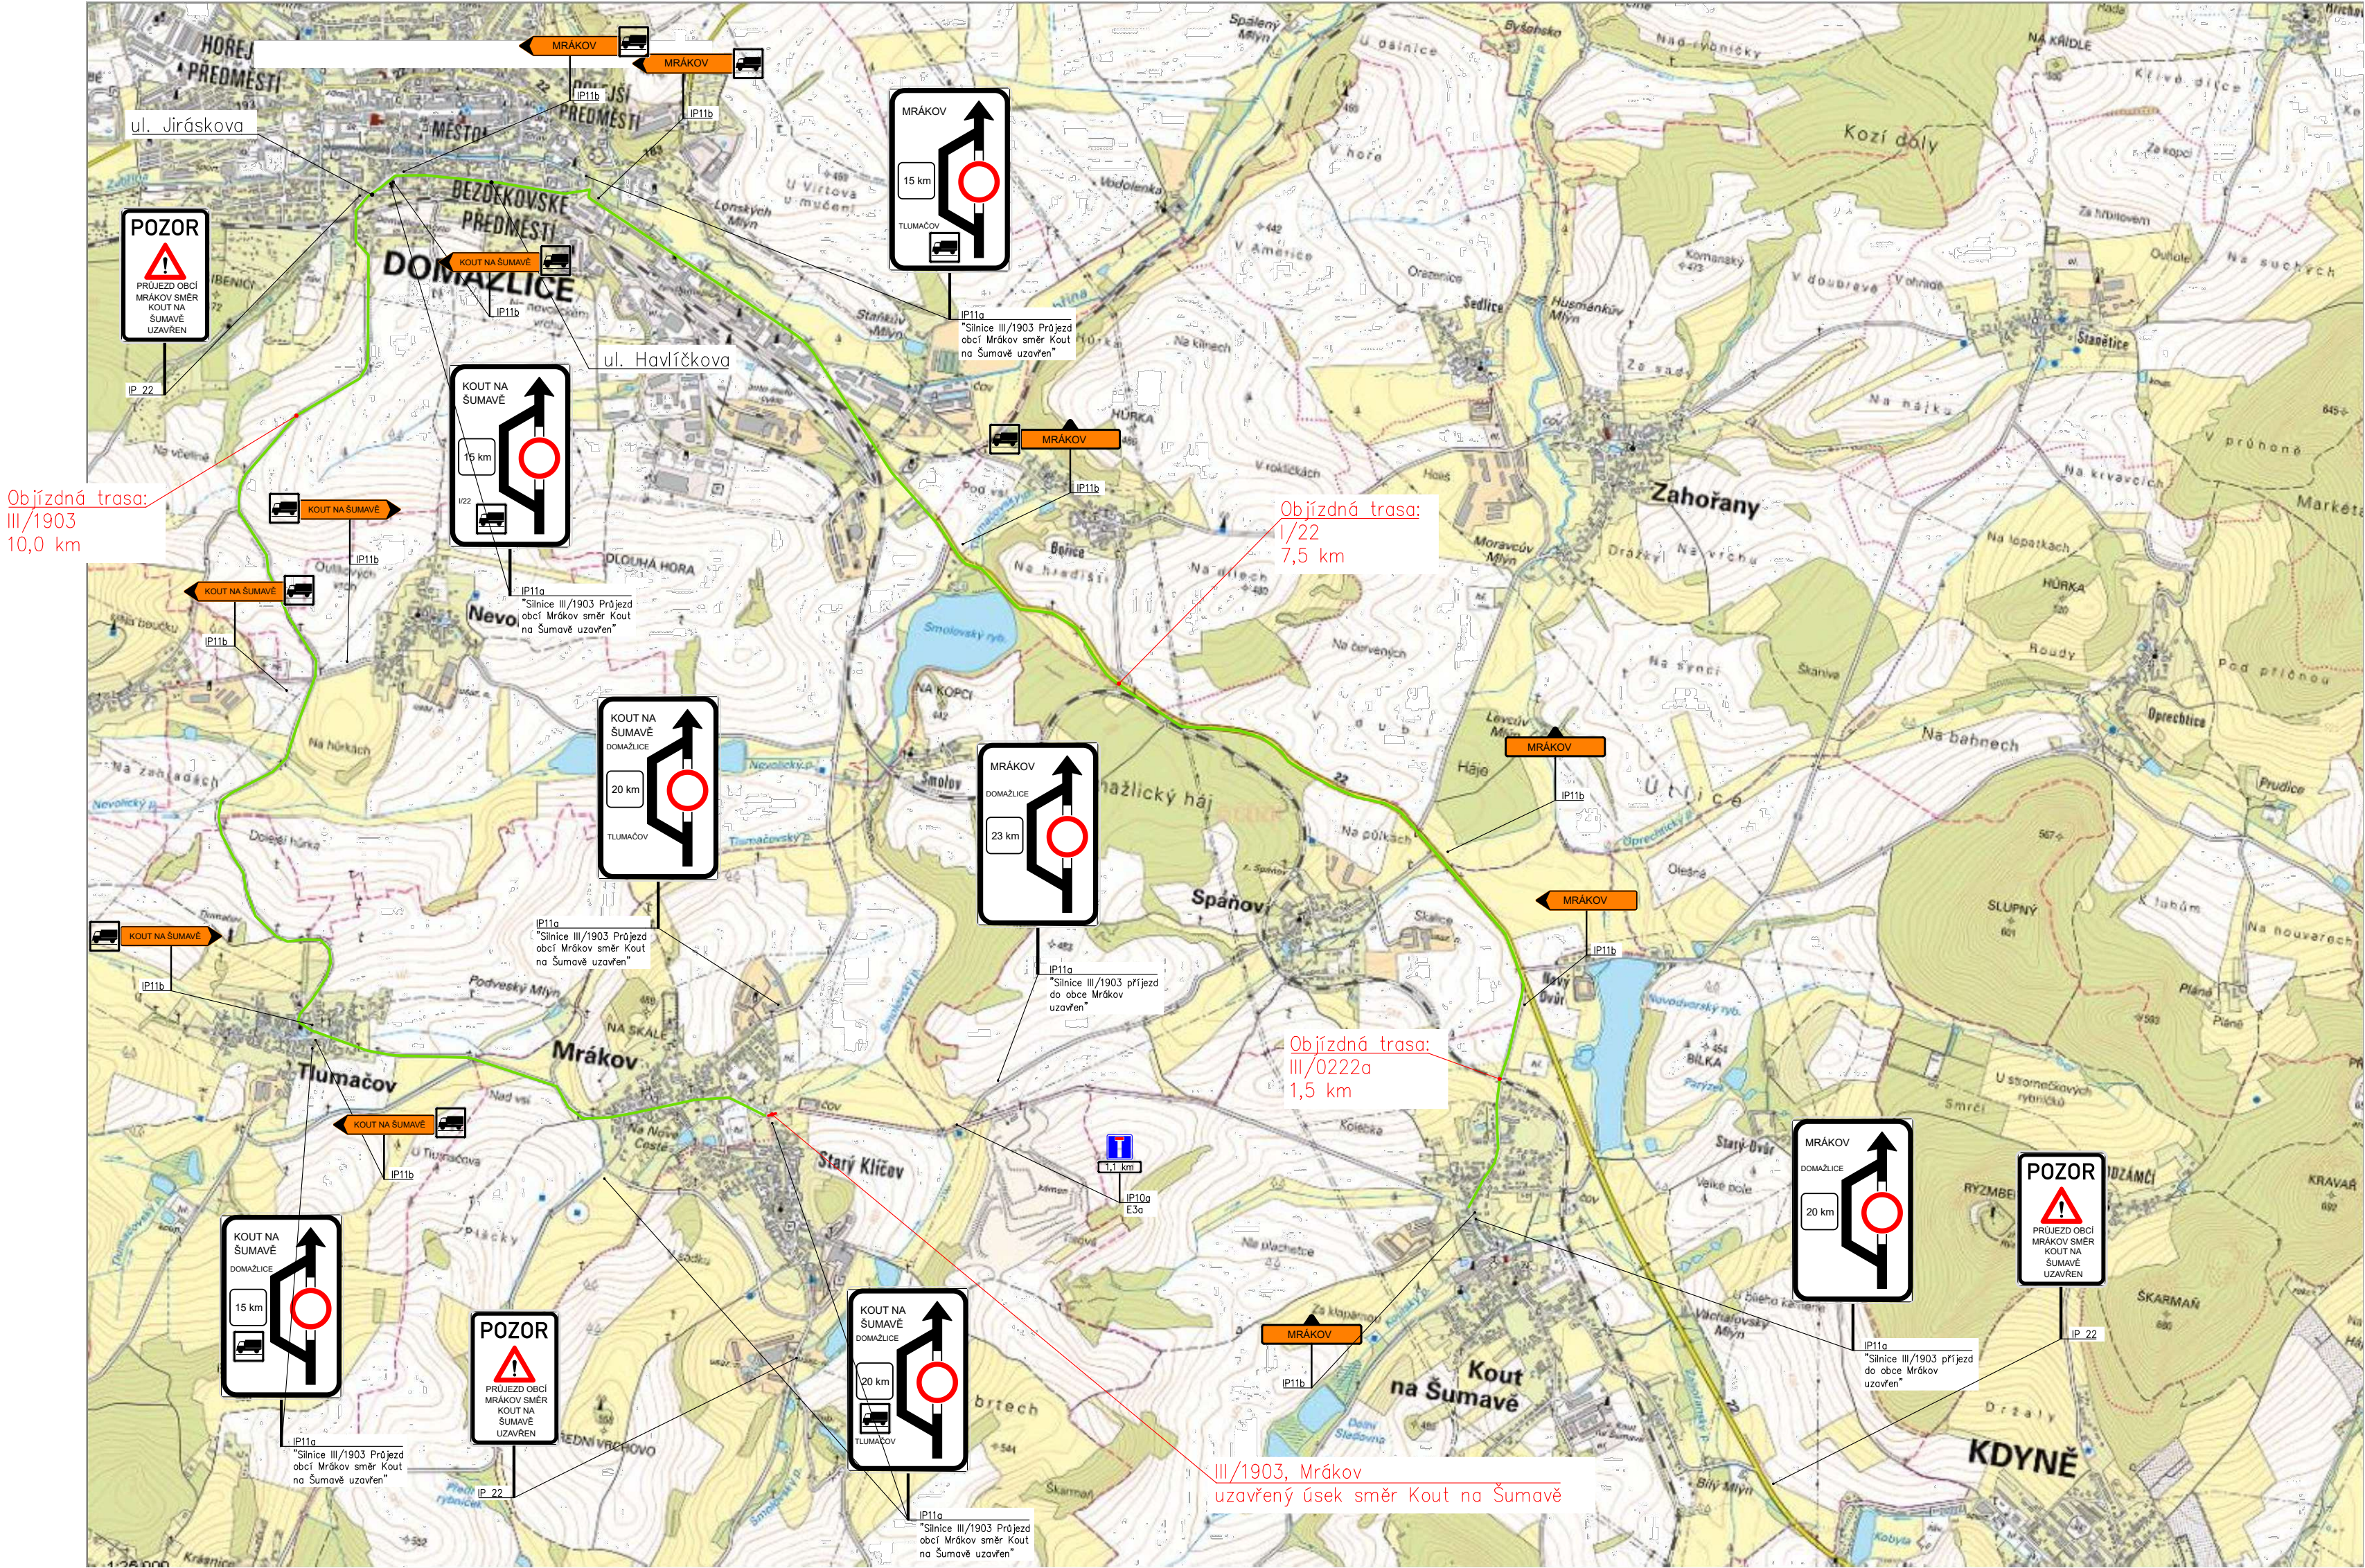

sqi-nahizenidokn.cuzk.cz/marushka/print.aspx

1/1

Hlavní projektant:	Ing. arch. Martin Jirovský,PhD.,MBA, Převrátlická 330, 390 01 Tábor, ČKA 03 311	 CENTRUM SLUŽEB STARÉ MĚSTO WWW.CENTRUMSLUZEBTABOR.CZ PŘEVŘÁTILSKÁ 330, TÁBOR 390 01 ATELIÉR M.A.A.T.		
Zodpovědný projektant:	Ing. Jaroslav Stanovič, Převrátlická 330, 390 01 Tábor, ČKAIT 0102589	KÚ: Mrákov		
Vedoucí projektu:	Ing. Jaroslav Stanovič, Převrátlická 330, 390 01 Tábor, IČ 036 16 886	p.č.:		
Projektant:	Ing. Jaroslav Stanovič, Převrátlická 330, 390 01 Tábor	Stupeň: PDPS		
Investor:	Správa a údržba silnic Plzeňského kraje, p.o., Koterovská 462/162, Koterov, 326 00 Plzeň, IČO 720 53 119	Datum: Leden 2026		
Akce:	III/1903 Průtah Mrákov - rekonstrukce, 1.Etapa	Ozn. části: C		
Obsah:	Dopravné inženýrské opatření, část B, širší vztahy	Měřítko: Č. výkresu: 6.2.1		