
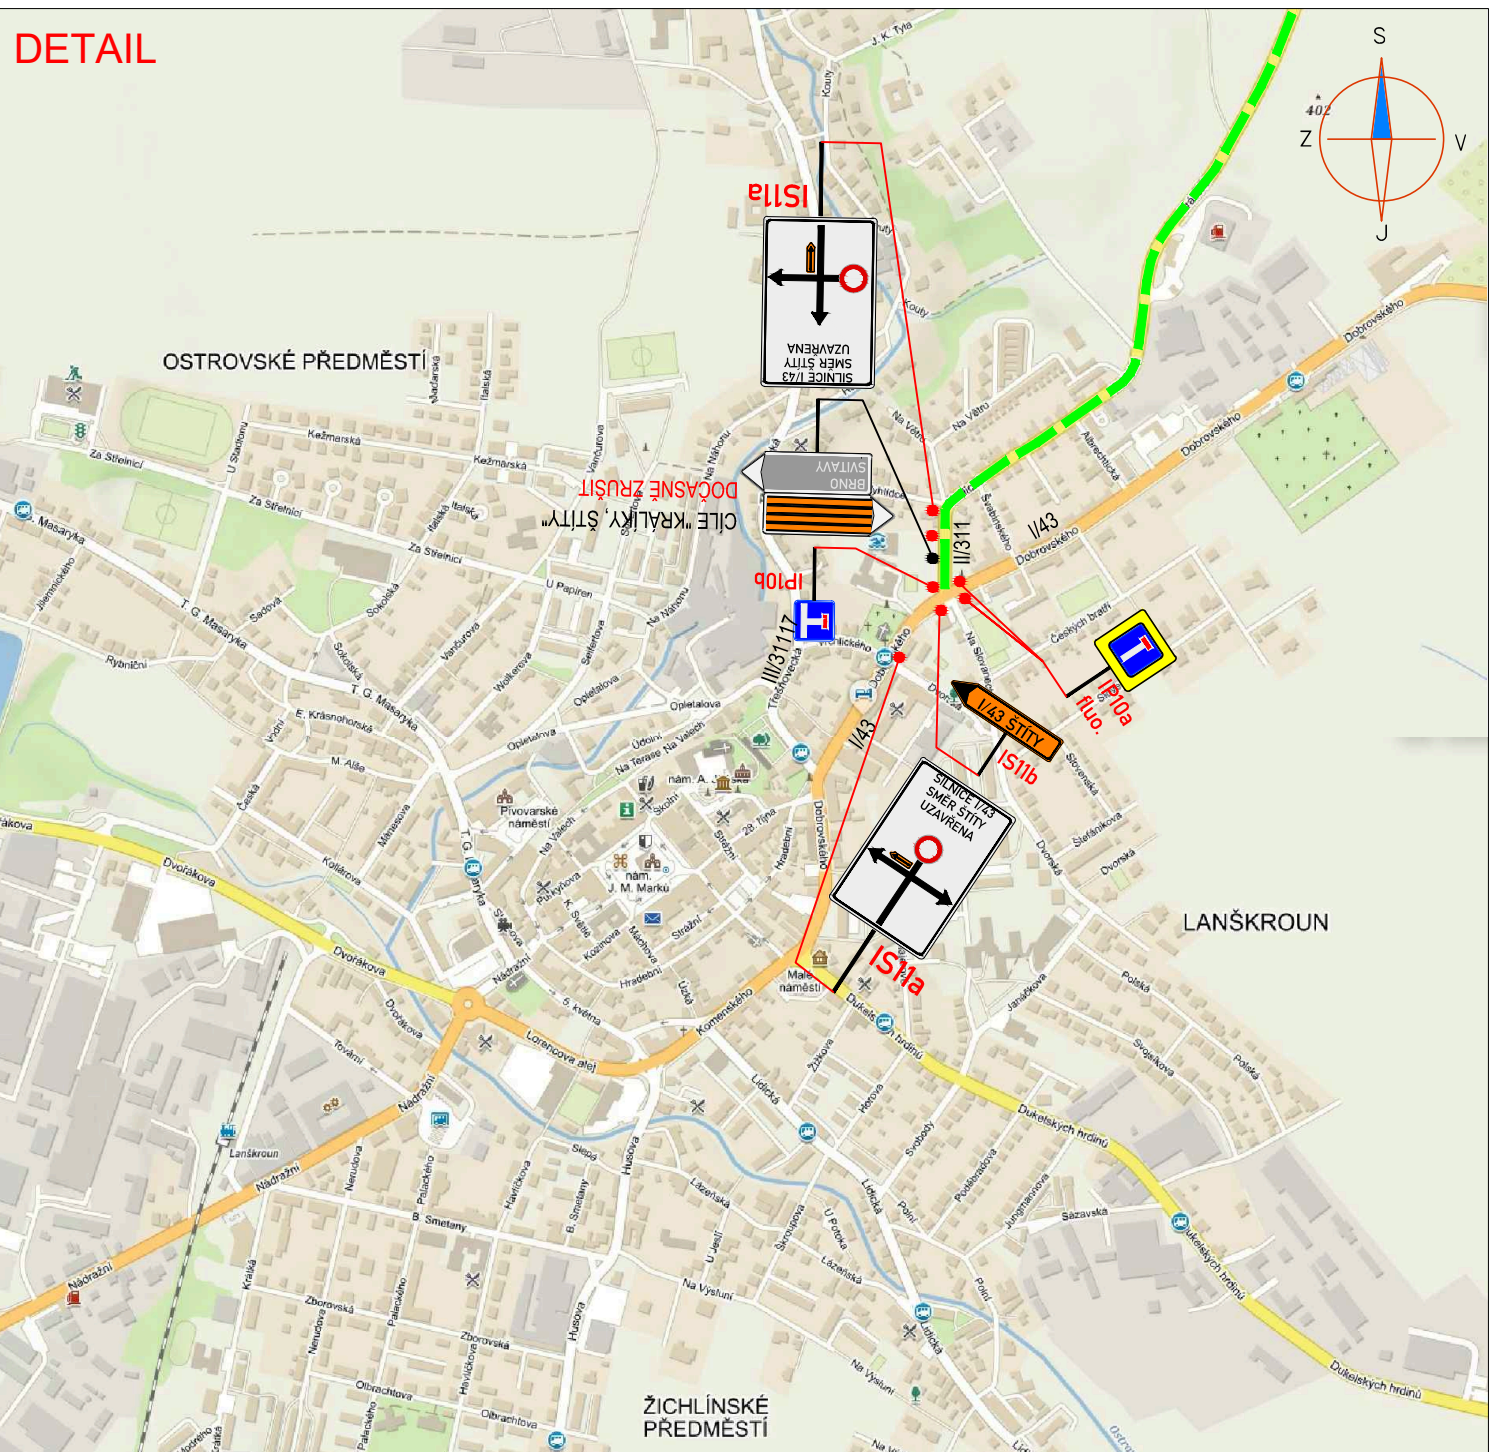


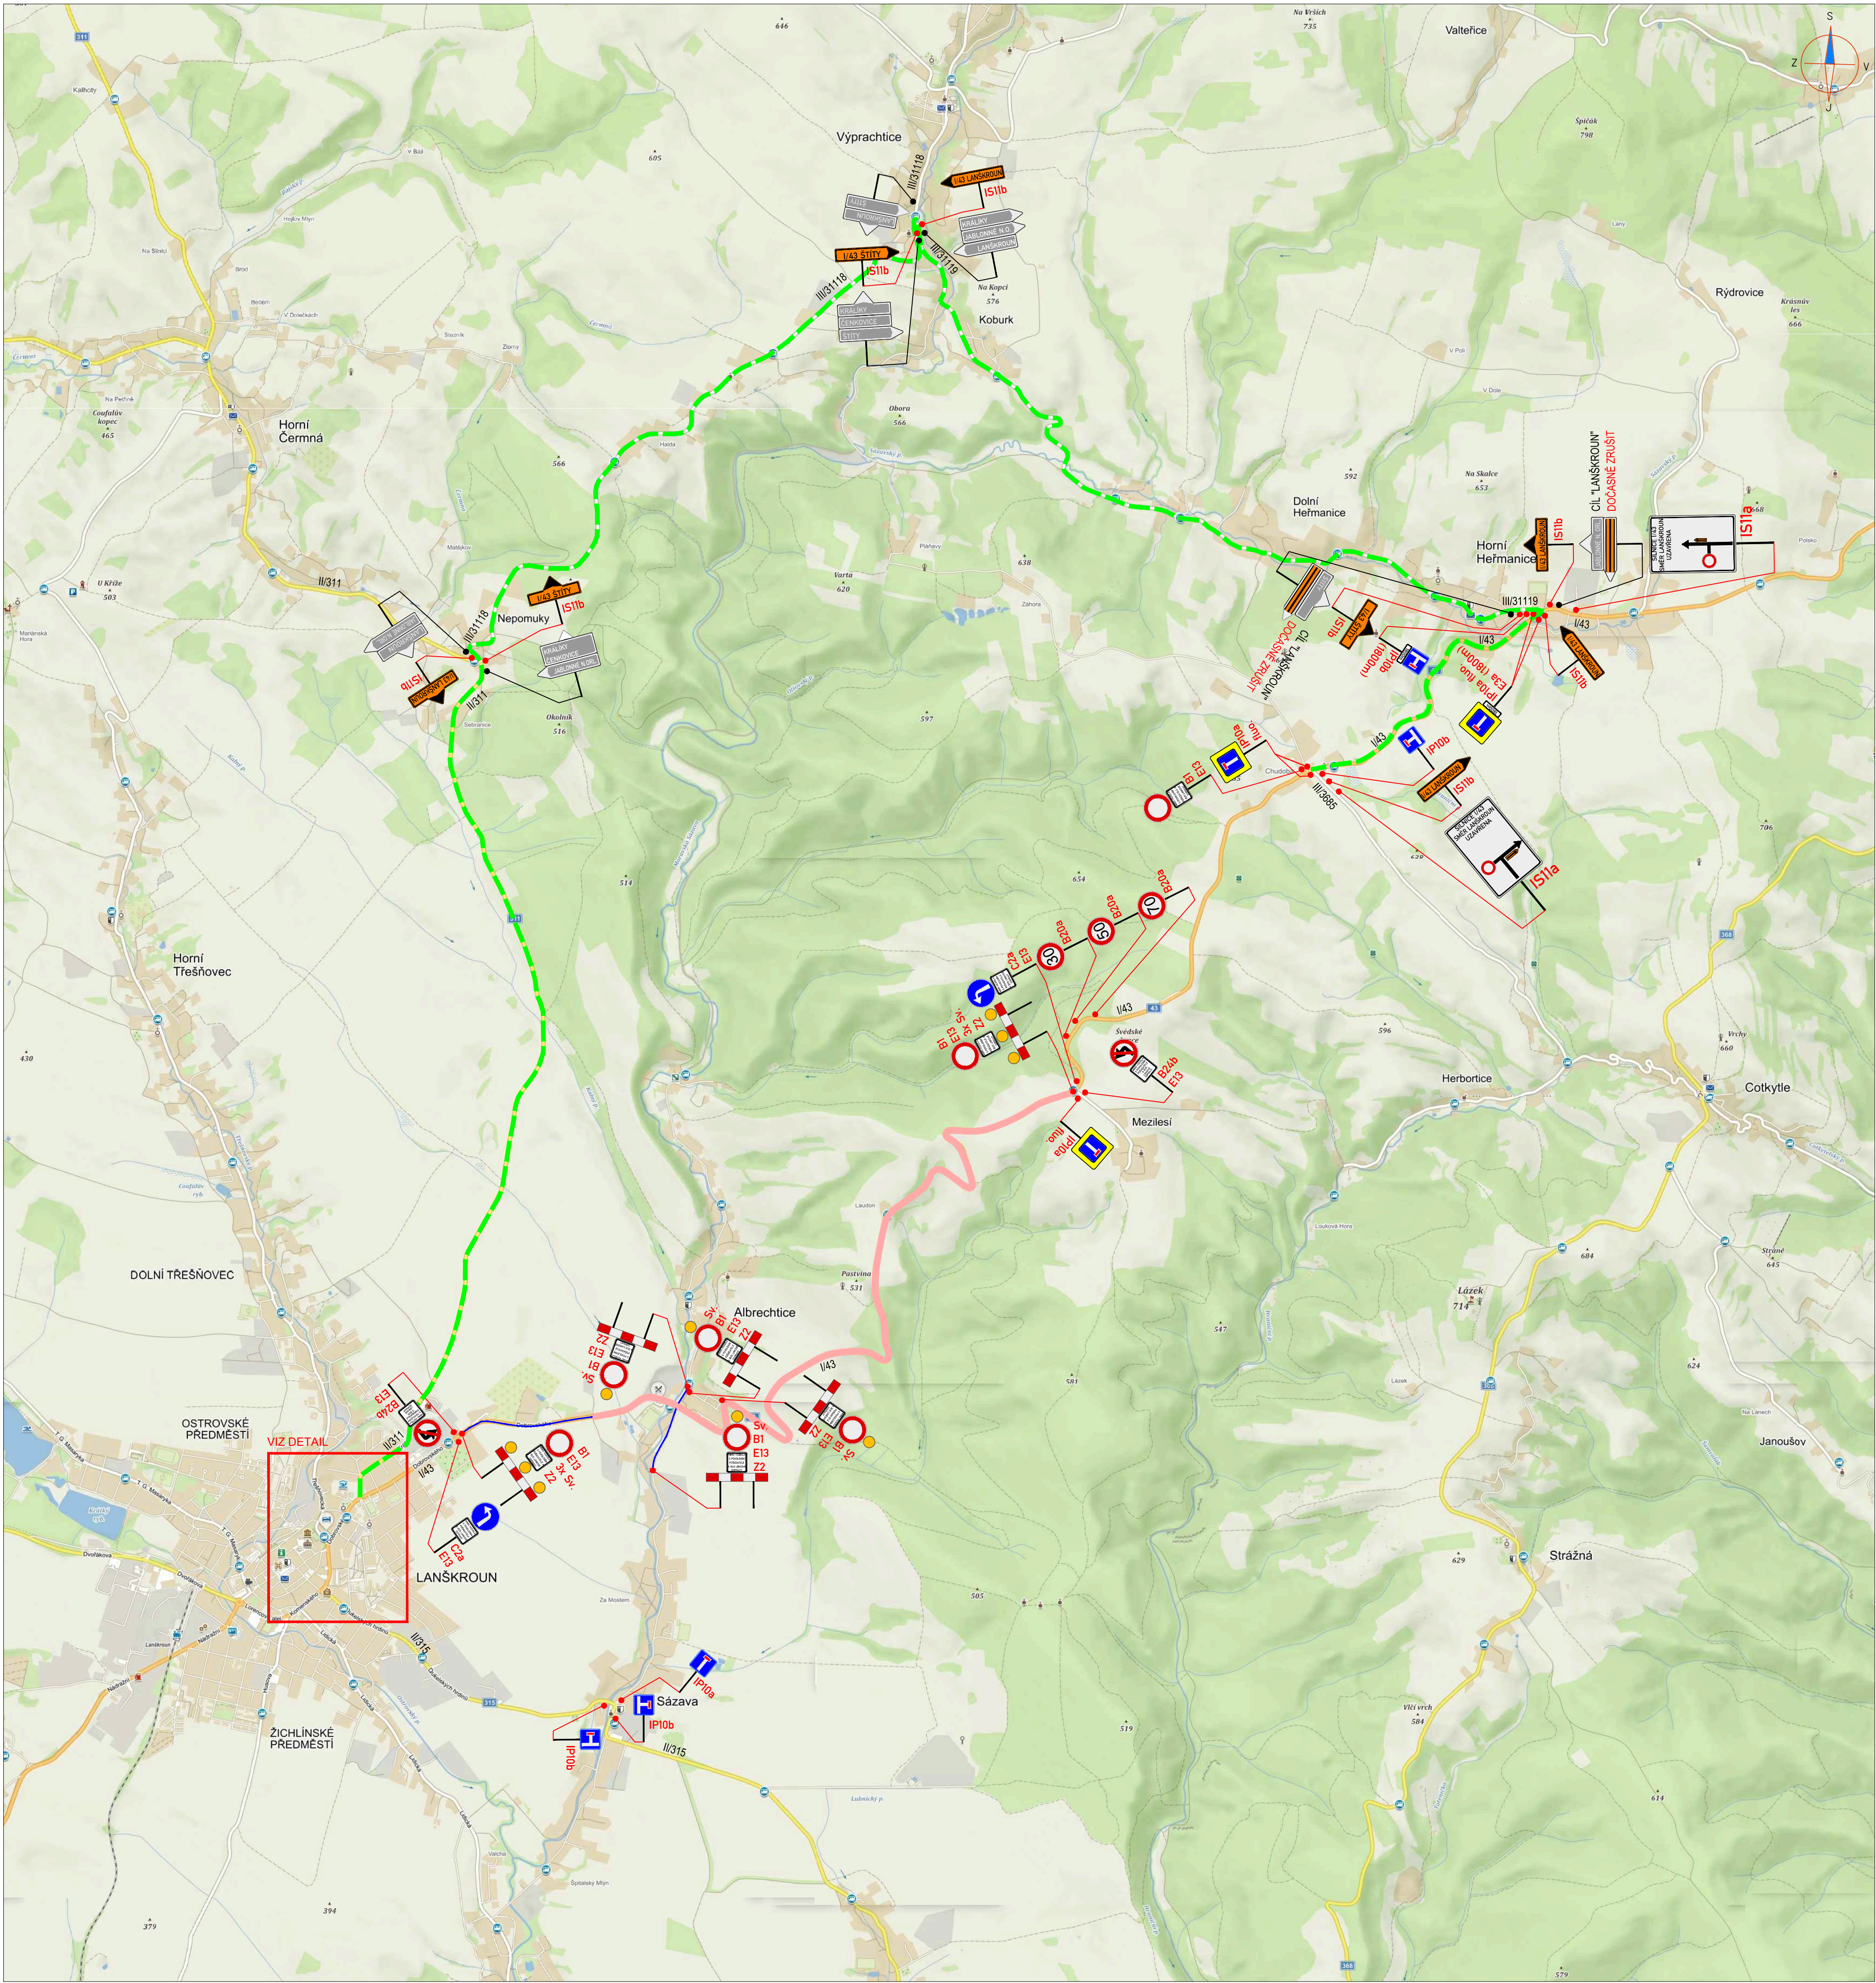


LEGENDA:

A15	PŘECHODNÉ DOPRAVNÍ ZNAČENÍ	TRASA ZÁVODU
IP4	STÁVAJÍCÍ DOPRAVNÍ ZNAČENÍ	TEXT DODATKOVÉ TABULKY
IP4	STÁVAJÍCÍ DOPRAVNÍ ZNAČENÍ DOČASNĚ ZRUŠENÉ	DEPO ZÁVODU
		OBJÍZDNÁ TRASA

POZNÁMKA:

- Umístění přechodného dopravního značení dle TP č. 66 (Zásady pro označování pracovních míst na pozemních komunikacích)
- Stávající dopravní značení v rozporu s přechodnou úpravou provozu bude zneplatněno skrutkami nebo zakryto.
- Dopravní značení B28 umístěno 7 dní před zahájením závodu.

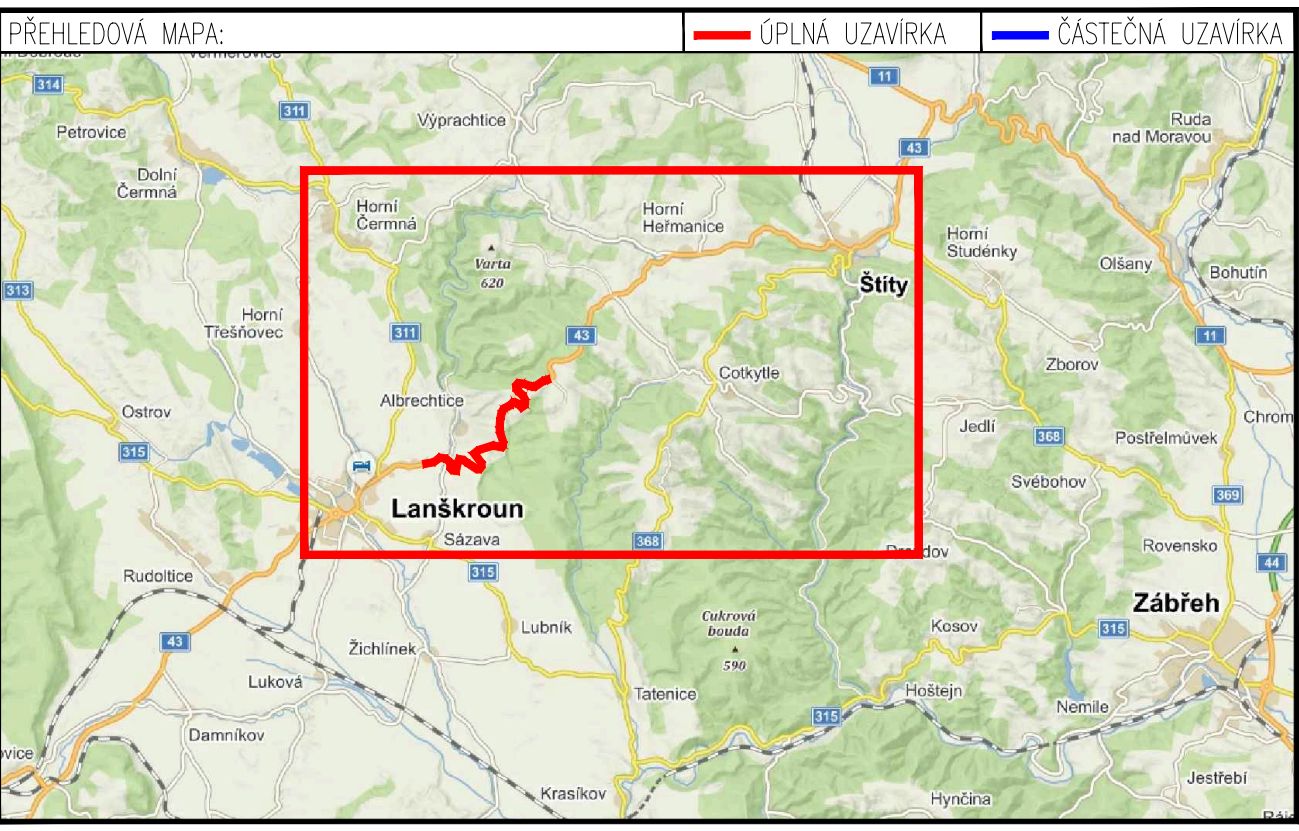

ZNAKOM s.r.o. – OLMOUČKA 1177/178, 627 00 BRNO, IČO: 2626 4641, TEL.: +420 602 332 710, E-MAIL: ZNAKOM@ZNAKOM.CZ, WEB: WWW.ZNAKOM.CZ		
Vypracoval: Karel HANÁK podpis:	Zodpovědný projektant: Karel HANÁK podpis:	Reditel: Petr OŠMERA mob: 725 015 243 podpis:
Technická kontrola: Petr BEDNÁŘ podpis:	Vedoucí projektanta: Petr BEDNÁŘ podpis:	
Místo: LANŠKROUN	Číslo zak.: 26Z10658	
Stavba: I/43	Formát: 594x720	
Staničení úseku: KM 86,735 – KM 92,640	Datum: 10.7.2026	
Akce: LM-MHCC + AČR MČR, MČR-HA, MČR-ČT – LANŠKROUN	Číslo přílohy: 1	
Obsah: PŘECHODNÉ DOPRAVNÍ ZNAČENÍ		