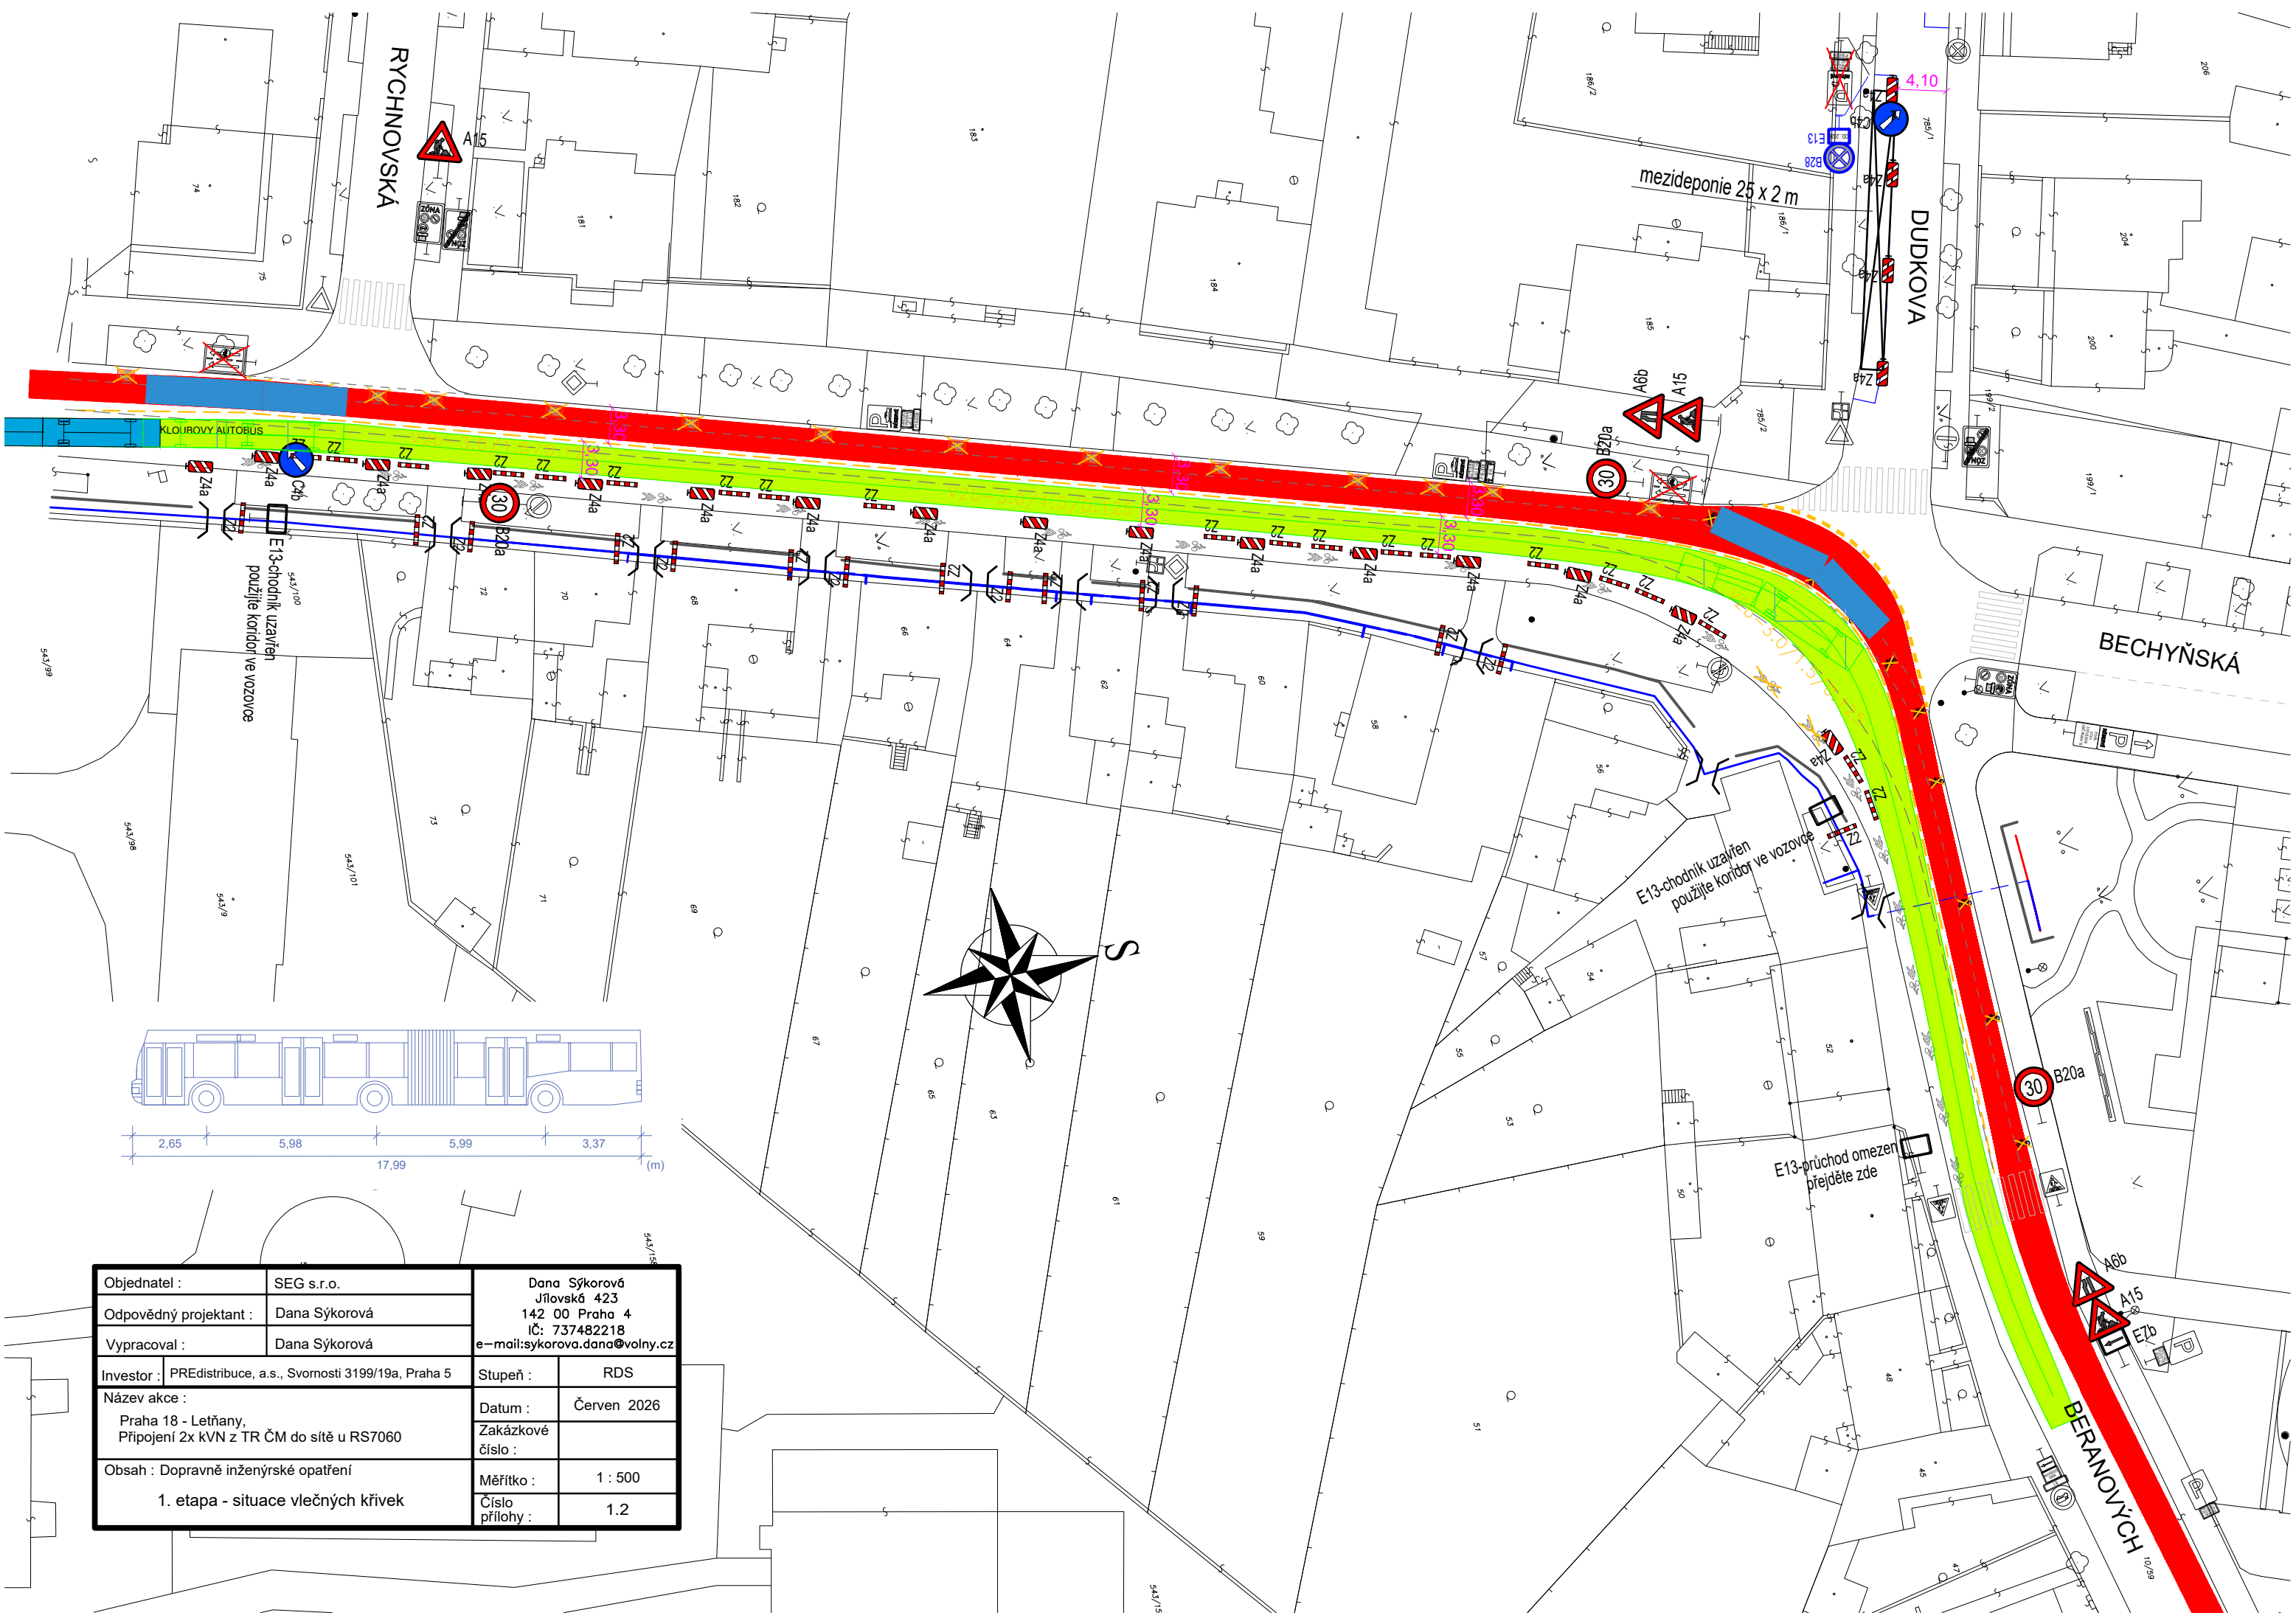


Objednatel :	SEG s.r.o.	Dana Sýkorová Jilovská 423 142 00 Praha 4 IČ: 737482218 e-mail: sykorova.dana@volny.cz	
Odpovědný projektant :	Dana Sýkorová		
Vypracoval :	Dana Sýkorová		
Investor :	PREdistribuce, a.s., Svornosti 3199/19a, Praha 5	Stupeň :	RDS
Název akce : Praha 18 - Letňany, Připojení 2x KVN z TR ČM do sítě u RS7060		Datum :	Červen 2026
		Zakázkové číslo :	
Obsah : Dopravné inženýrské opatření 1. etapa - situace vlečných křivek		Měřítko :	1 : 500
		Číslo přílohy :	1.2