

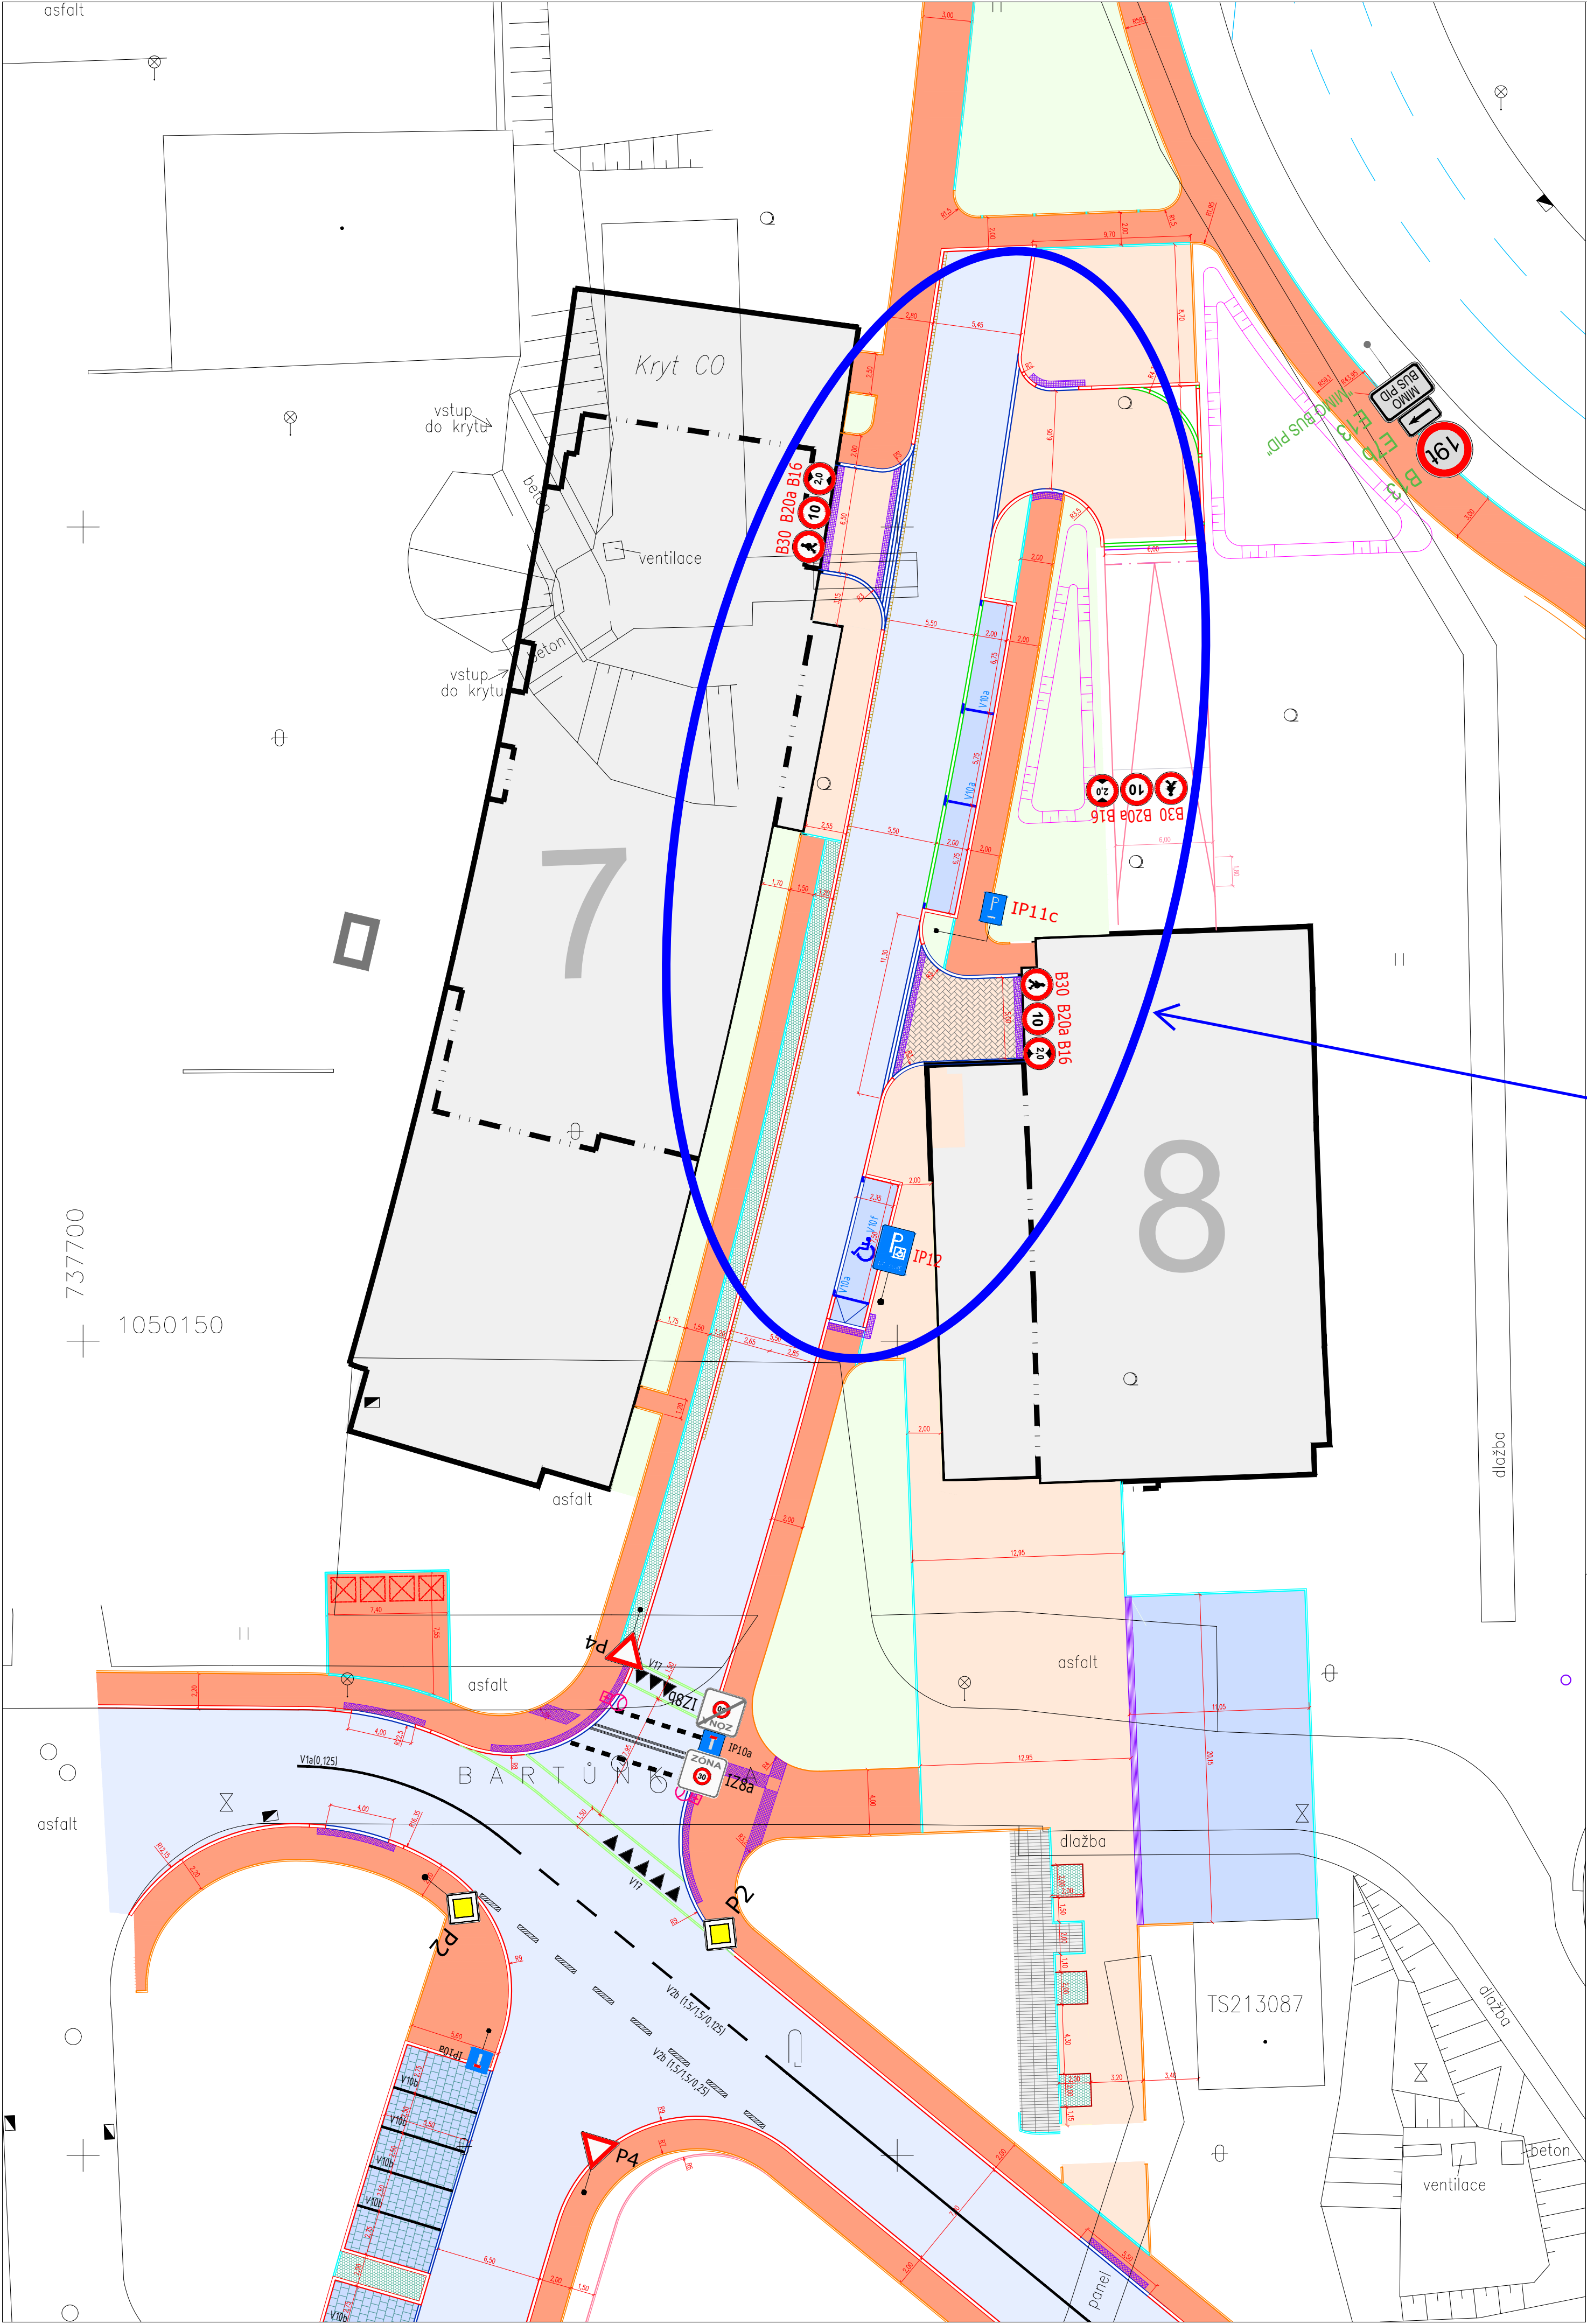


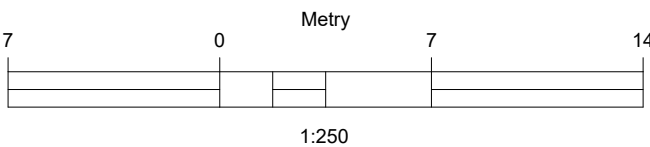

- LEGENDA :
- HRANICE OBJEKTŮ SO.07 A SO.08
 - OBRUBY SILNIČNÍ STÁVAJÍCÍ
 - OBRUBY SILNIČNÍ - ZVÝŠENÉ
 - OBRUBY SILNIČNÍ - SNÍŽENÉ
 - OBRUBY SILNIČNÍ - ZAPUŠTĚNÉ
 - OBRUBY CHODNÍKOVÉ BETONOVÉ - ZVÝŠENÉ
 - OBRUBY CHODNÍKOVÉ BETONOVÉ - ZAPUŠTĚNÉ
 - OBRUBY PLECHOVÉ
 - NOVÉ DOPRAVNÍ ZNAČENÍ
 - VODOROVNÉ DOPRAVNÍ ZNAČENÍ - již stanoveno
 - STÁVAJÍCÍ DOPRAVNÍ ZNAČENÍ
 - S1.1 - ASFALTOVÁ VOZOVKA
 - S1.2 - ASFALTOVÁ VOZOVKA
 - S2 - DLÁŽDĚNÉ VOZOVKY - BETON
 - S3 - PARKOVACÍ STÁNÍ - BETONOVÁ DLAŽBA
 - S4 - CHODNÍKY - ZATRAVNĚNÁ DLAŽBA ZATRAVNĚNÁ DLAŽBA
 - S5 - CHODNÍKY ASFALTOVÉ
 - S6.2 - CHODNÍKY DLAŽBA BETONOVÁ TL=80mm GODELMANN SCADA Pp4 (pokládka na vazbu)
 - S7.2 - CHODNÍKY DLAŽBA BETONOVÁ POJÍŽDĚNÁ TL=120mm (pokládka na vazbu)
 - S9 - RELIÉFNÍ DLAŽBA - BETONOVÁ
 - MOLO - DŘEVĚNÉ
 - KRYT ZE ŠTĚRKOVÉHO TRÁVNÍKU
 - ZELEŇ
 - ŠTĚRBINOVÝ ŽLAB
 - ULIČNÍ VPUSŤ
 - DRENÁŽ PLÁNĚ
 - IP6 NOVÉ DOPRAVNÍ ZNAČENÍ
 - B29 STÁVAJÍCÍ DOPRAVNÍ ZNAČENÍ
 - P2 SVISLÉ DOPRAVNÍ ZNAČENÍ - již stanoveno
 - IP6 SVISLÉ DOPRAVNÍ ZNAČENÍ - koordinované

ŘEŠENÝ ROZSAH
TOHOTO STANOVENÍ

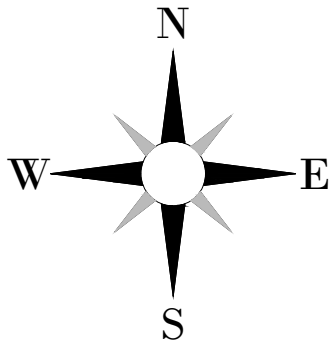

projekt
Nový Opatov - Nadřazená infrastruktura

místo stavby
Praha, ul. Chláská, katastrální území Chodov [728225]

stavební úřad
DPS - Dokumentace pro provádění stavby

investor
SHELIA s.r.o., Havlíčkova 1030/1, Nové Město, 110 00 Praha 1
Starochodovská a.s., Krakovská 1256/24, Nové Město, 110 00 Praha 1

projektant
Ing. Václav Hlaváček
Ing. Tomáš Jána, Ph.D.
Ing. arch. Jáchym Pešek

vedoucí projektu
hlavní inženýr projektu
hlavní architekt projektu

zpracovatel části
EUROPEAN TRANSPORTATION CONSULTANCY, s.r.o.
Traffic and Transportation Planning,
Infrastructure Design and Planning
Anny Letenská 34/7, 120 00 Praha 2, ČR
tel: (+420) 224 211 708 fax: (+420) 224 213 271
e-mail: etc@etc-transport.com www.etc-transport.com

zodpovědný projektant
Ing. Miloslav Maxa (ČKAIT 0009846)
Ing. Iveta Schelleová

datum
08/2026

část
D.02 - Komunikace, Stavební úpravy křižovatky
4.447 Chláská x Líbalova
stavební / inženýrský objekt

Nadřazená infrastruktura
výkres
Stanovení místní úpravy - objekty SO.07 a SO.08

číslo výkresu
D.02.101

index
--

měřítko
1:250