

Hlavní město Praha
ZASTUPITELSTVO HLAVNÍHO MĚSTA PRAHY

U S N E S E N Í

Zastupitelstva hlavního města Prahy

číslo 36/124
ze dne 11.9.2026

k návrhu na zrušení usnesení Zastupitelstva HMP č. 16/121 ze dne 12.9.2024 k návrhu na bezúplatné nabytí rekonstrukce chodníku, rozšíření chodníku a pozemku parc. č. 217/2 vše v k. ú. Karlín, obec Praha, z vlastnictví společnosti Pobřežní 10 s.r.o. do vlastnictví hl. m. Prahy

Zastupitelstvo hlavního města Prahy

I. z r u š u j e

usnesení Zastupitelstva HMP č. 16/121 ze dne 12. 9. 2024 k návrhu na bezúplatné nabytí rekonstrukce chodníku, rozšíření chodníku a pozemku parc. č. 217/2 vše v k. ú. Karlín, obec Praha, z vlastnictví společnosti Pobřežní 10 s.r.o. do vlastnictví hl. m. Prahy

II. u k l á d á

1. Radě HMP

1. zajistit realizaci bodu I. tohoto usnesení

Termín: 21.9.2026

Předkladatel: Rada HMP
Tisk: Z-14060
Provede: Rada HMP
Na vědomí: odborům MHMP

Důvodová zpráva

(platí pro RHMP i ZHMP)

Rada hl. m. Prahy souhlasila dne 2. 9. 2024 svým usnesením č. 1861 a Zastupitelstvo hl. m. Prahy dne 12. 9. 2024 svým usnesením č. 16/121 schválilo bezúplatný převod rekonstrukce chodníku, nového rozšíření chodníku a pozemku parc. č. 217/2 vše v k. ú. Karlín, obec Praha, z vlastnictví společnosti **Pobřežní 10 s.r.o.**, IČO 06177590, se sídlem Pobřežní 297/14, Karlín, 186 00 Praha 8, původně společnost GALAP ESTATE s.r.o., IČO 06177590, se sídlem Pobřežní 297/14, Karlín, 186 00 Praha 8 (dále jen „dárce“), do vlastnictví hl. m. Prahy.

Po schválení bezúplatného převodu dárce odmítl podepsat darovací smlouvu, jelikož přehodnotil rozsah daru a požaduje si pozemek parc. č. 217/2 v k. ú. Karlín, obec Praha, vč. stavby chodníku ponechat ve svém vlastnictví.

Technická správa komunikací hl. m. Prahy, a.s. (dále jen „TSK“) svým stanoviskem potvrdila, že převezme původní dar do své správy – vyjádření k převzetí stavby a pozemku do správy TSK. Po požadavku na úpravu rozsahu daru byla TSK požádána o vyjádření k převzetí daru do správy v požadovaném rozsahu, s čímž TSK nesouhlasila a opakovaně s dárce jednala o možnostech předání – výsledkem byl návrh vizuálního oddělení upraveného daru od zbytku stavby, kdy dárce toto provedl a TSK potvrdila správnost provedení – emailová komunikace (příloha č. 6).

Vzhledem k tomu, že schválení bezúplatného převodu daru po úpravě rozsahu je v kompetencích Rady hl. m. Prahy, bude usnesení Zastupitelstva hl. m. Prahy č. 16/121 ze dne 12. 9. 2024 zrušeno.

Přílohy:

1. stanovisko Technické správy komunikací hl. m. Prahy, a.s. – vyjádření k převzetí stavby a pozemku do správy TSK, emailová komunikace
2. návrh darovací smlouvy
3. revokované usnesení Rady HMP č. 1861 ze dne 2. 9. 2024
4. rušené usnesení Zastupitelstva HMP č. 16/121 ze dne 12. 9. 2024
5. návrh usnesení Zastupitelstva HMP



Adresát: Magistrát hl.m. Prahy
Odbor hospodaření s majetkem
Oddělení využití a správy objektů
[redacted]
Mariánské nám. 2, 110 01 Praha 1
ID datové schránky: 48la97h

Vaše číslo jednací: MHMP 1044819/2024, Sp.zn.: S-MHMP 2685168/2023
Naše číslo jednací: TSK/24677/24 Sp.zn.:1216-16/24/převzetí do správy/B
Vyřizuje / tel., e-m.: [redacted]
Dne: 10.06.2024

Vyjádření k převzetí komunikační stavby a pozemku do správy TSK, na základě realizované akce „Point of Pobřežní – bytový dům, změna účelu využití“

Pozemek parc.č. 217/2 k.ú. Karlín

Technická správa komunikací hl.m. Prahy, a.s. převezme protokolárně do své správy, na základě doloženého protokolu o ukončení a předání, dále oznámení o ukončení prací včetně předání DSPS od investora stavby GALAP ESTATE, s.r.o.:

- 1/ rekonstruovanou stavbu chodníku na pozemku parc.č. 782/1 k.ú. Karlín, který náleží správě TSK a vlastnictví HMP;
- 2/ nové rozšíření chodníku na pozemku parc.č. 217/2 k.ú. Karlín;
- 3/ po převodu na HMP pozemek parc.č. 217/2 k.ú. Karlín.

S pozdravem

[redacted]
za oddělení 1216

Upozornění:

Technická správa komunikací hl. m. Prahy, a.s. (dále jen „TSK“) odmítá při své činnosti jakékoli protiprávní a neetické jednání a v maximální míře dodržuje transparentnost a legalitu. Zaměstnanci a osoby jednající za TSK jsou povinni se při svém jednání řídit zásadami Criminal compliance programu (dále jen „CCP“), který je nedílnou součástí firemní kultury TSK. Každá z osob jednající za TSK je povinna oznámit jakékoli podezřelé a protiprávní jednání, které je v rozporu s CCP. Pokud osoba jednající za TSK jedná v rozporu s CCP, není takové jednání považováno za jednání v rámci nebo zájmu TSK.

Předmět:

FW: ulice Pobřežní- předání chodníků

Přílohy:

Situace návrh úpravy.pdf; RE: ulice Pobřežní- pražská mozaika

Dobrý den

Zdravím Vás potvrzuji – za TSK OSK souhlasíme s navrženým, je to v intencích našich předchozích dohod. Odděleno kostkou jiné barvy, v chodníku i ve vjezdu. Geodetické hřeby nikoliv.

Realizaci můžete zajistit.

Děkuji Vám.

S pozdravem

Tento e-mail a jeho obsah je určen pouze osobám s tímto adresovaným servisním informací. Neoprávněné šíření, úpravy nebo zpřístupnění jeho obsahu je zakázáno. Pokud jste obdrželi (s) tento e-mail omylem, informujte o tom prosím e-mailem odesílatele a tuto zprávu vymažte ze systému. Odesílatel neodpovídá za chyby či ztráty obsahu této zprávy vzniklé v důsledku komunikace prostřednictvím e-mailu.

Vezměte prosím na vědomí, že jakékoli výše uvedené podmínky či jakákoli výše uvedená sdělení nejsou jakýmkoli návrhem na uzavření smlouvy, a ani jejich akceptace neznamenaají uzavření smlouvy v jakékoliv formě, ať ústní či písemně, pokud to zde není výslovně uvedeno. Případná smlouva bude uzavřena až okamžikem podpisu listinného oboustranně odsouhlaseného písemného konečného znění návrhu smlouvy oběma smluvními stranami či okamžikem písemné akceptace závazné objednávky. Uzavření jakékoliv ústní smlouvy je vyloučeno.

Technická správa komunikací hl. m. Prahy, a.s. (dále jen „TSK“) odmítá při své činnosti jakékoli protiprávní a neetické jednání a v maximální míře dodržuje transparentnost a legalitu. Zaměstnanci a osoby jednající za TSK jsou povinni se při svém jednání řídit zásadami Etického kodexu společnosti Technická správa komunikací hl. m. Prahy, a.s. (dále jen „Etický kodex“), který je nedílnou součástí firemní kultury TSK. Každá z osob jednající za TSK je povinna oznámit jakékoli podezřelá a protiprávní jednání, které je v rozporu s Etickým kodexem. Pokud osoba jednající za TSK jedná v rozporu s Etickým kodexem, není takové jednání považováno za jednání v rámci nebo v zájmu TSK.

sahuje přílohu/odkaz do internetu.

otevírejte přílohy, pokud neznáte zdroj
odezřelé e-maily nahláste na servicedesk


Dobrý d[REDACTED]

v příloze Vám zasílám odsouhlasený rozsah úpravy od MHMP OPP včetně potvrzení v emailu.

Zeleně je vyznačena katastrální hranice, která odděluje pozemky jednotlivých vlastníků. Červeně jsem vyznačila rozmístění vápencových kostek (rozestup cca 1,8 m). V ploše chodníkového přejezdu by byla umístěná jinak barevná žulová kostka (např. bílá nebo žlutá).




Ráda bych si s Vámi ještě finálně daný návrh potvrdila.

Dále bych se chtěla zeptat zda následně můžeme již realizaci provést?

 

Dobrý den,


děkuji za potvrzení. Projednala bych s MHMP OPP přesný rozsah, aby za ně bylo v pořádku a následně bych Vám předala k finálnímu odsouhlasení.

 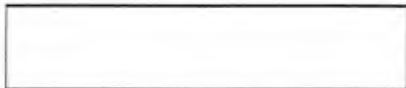 

Reaguji na Vaš e-mail ohledně dořešení povrchu chodníku Pobřežní před Vaším objektem. Omlouvám se, že reaguji až nyní a je dobře, že jste se ozvala – lednový mail mi bohužel unikl.

Jak jsme již avizovali v předchozí komunikaci – s použitím kovových hřebů rozhodně nesouhlasíme a psala jsem k tomu i zdůvodnění. Nicméně druhá navržená varianta – a sice ve vícemetrovém intervalu **použít vápencovou kostku s opačnou barevností je schůdné, a i pro nás přijatelné řešení.**

Lze tedy celou záležitost dokončit v tomto duchu. Poté majetkoprávně dořešit s OMA – MHMP:

 

Tato e-mail je určen výhradně jen pro adresáta a může obsahovat důvěrné informace. Neoprávněné šíření, úpravy nebo zpřístupnění jeho obsahu je zakázáno. Pokud jste obdržel (a) tento e-mail omylem, informujte o tom prosím e-mailem odesílatele a tuto zprávu vymažte ze systému. Odesílatel neodpovídá za chyby či ztráty obsahu této zprávy vzniklé v důsledku komunikace prostřednictvím e-mailu. Vezměte, prosím, na vědomí, že jakékoli výše uvedené podmínky či jakákoli výše uvedená sdělení nejsou jakýmkoli návrhem na uzavření smlouvy, a ani jejich akceptace neznamenají uzavření smlouvy v jakékoli formě, ať ústní či písemné, pokud to zde není výslovně uvedeno. Případná smlouva bude uzavřena až okamžikem podpisu listinného oboustranně odsouhlasného písemného konečného znění návrhu smlouvy oběma smluvními stranami či okamžikem písemné akceptace závazné objednávky. Uzavření jakékoli ústní smlouvy je vyloučeno. Technická správa komunikací hl. m. Prahy, a.s. (dále jen „TSK“) odmítá při své činnosti jakékoli protiprávní a neetické jednání a v maximální míře dodržuje transparentnost a legalitu. Zaměstnanci a osoby jednající za TSK jsou povinni se při svém jednání řídit zásadami Etického kodexu společnosti Technická správa komunikací hl. m. Prahy, a.s. (dále jen „Etický kodex“), který je nedílnou součástí firemní kultury TSK. Každá z osob jednajících za TSK je povinna poznávat jakékoli podezřelé a protiprávní jednání, které je v rozporu s Etickým kodexem. Pokud osoba jednající za TSK jedná v rozporu s Etickým kodexem, není takové jednání považováno za jednání v rámci nebo v zájmu TSK.



POZOR: Tato zpráva byla přijata z veřejné sítě Internet a obsahuje přílohu/odkaz do internetu. Věnujte jí zvýšenou pozornost a neklikejte na odkazy, ani neotevírejte přílohy, **pokud neznáte zdroj e-mailu a nejste si zároveň jisti, že je obsah bezpečný.** Podezřelé e-maily nahláste na servicedesk TSK

Dobrý den [redacted]
mohu se zeptat ohledně chodníku v ulici Pobřežní, kde s Vámi řešíme možnost úpravy kvůli určení majetkového oddělení. Viz můj email níže.



[REDACTED]

Komu:

Předmět: RE: ulice Pobřežní- pražská mozaika

[REDACTED]

navržené řešení vnímám jako dobrý kompromis k dosažení potřebného oddělení správy při minimálním zásahu do vzoru dlažby. V ploše chodníku s mozaikovou dlažbou k tomu nemám námitek, pouze v ploše chodníkového přejezdu, který je zhotoven z jiného materiálu (žula) v jiném formátu kostek (12 x 12 cm) v řádkovém kladení, by vápencová kostka 6 x 6 cm nebyla vhodná. Zde je vhodné použít například kovový geodetický hřeb nebo kostku jinak barevné žuly (např. do žluta) ale ve stejné velikosti, jako okolní materiál.

[REDACTED]

PRA GUE
PRA GA
PRA G


[REDACTED]

reaguji na naše předchozí emaily ohledně úpravy chodníku v ulici Pobřežní před objektem 716/10 k.ú. Karlín. Od TSK máme odsouhlaseno, že bychom pro vizuální oddělení chodníků mohli postupovat variantou umístění jedné vápencové kostky s opačnou barevností ve vícemetrovém intervalu.

V příloze zasílám situaci stávajícího chodníku. Zeleně je vyznačena katastrální hranice, která odděluje pozemky jednotlivých vlastníků. Červeně jsem vyznačila možné rozmístění vápencových kostek (rozestup cca 1,8 m).


Mohu si prosím potvrdit zda, je za Vás dané řešení v pořádku, zda bychom mohli v této podobě realizovat? Předem děkuji za odpověď.

[REDACTED]

 

předláždění části chodníku do jedné barvy k vyznačení hranic správy není z pohledu památkové péče přijatelné. Mozaiková dlažba si v památkově chráněném území má zachovat jednotnou podobu od obruby k fasádě. Již v minulé odpovědi jsem Vám psal, že hranici lze vyznačit neinvazivně a decentně na začátku a na konci (nikoliv, že by bylo možné část jednobarevně předláždit, jak píšete). Po konzultaci s kolegou, který řeší obdobnou věc u restauračních předzahrádek v centru Prahy, lze k vyznačení použít např. kovový geodetický hřeb nebo ve vícemetrovém intervalu jednu vápencovou kostku s opačnou barevností. Mohl bych Vás požádat o kontakt na osobu z TSK, která stále na vizuálním vymezení hranic trvá?

S pozdravem

 

PRAHA






Dobrý den,

mohu se na Vás prosím ještě obrátit s dotazem k úpravě pražské mozaiky v ulici Pobřežní před objektem 716/10. Jedná se o oddělení pozemků od části, která patří vlastníku objektu a části která je ve vlastnictví HMP

a správě TSK. Jak jsem s Vámi v minulém roce konzultovala, jako schůdné řešení jste uváděl variantu, že by se část na soukromém pozemku předláždila, aby nevznikla linie a nebyla narušená jednotvárnost vzoru.


Červená čára značí přibližné vedení katastrální hranice. Zelená plocha je ve vlastnictví vlastníka investora a mohla by být předlážďena do jednotné barvy (světlá/ tmavá). Pouze je zde nešťastné že vzor chodníku nejde souběžně s objektem a katastrální hranicí.

Mohu se zeptat, zda by to pro Vás bylo v tomto případně přijatelné, případně za jakých podmínek?

  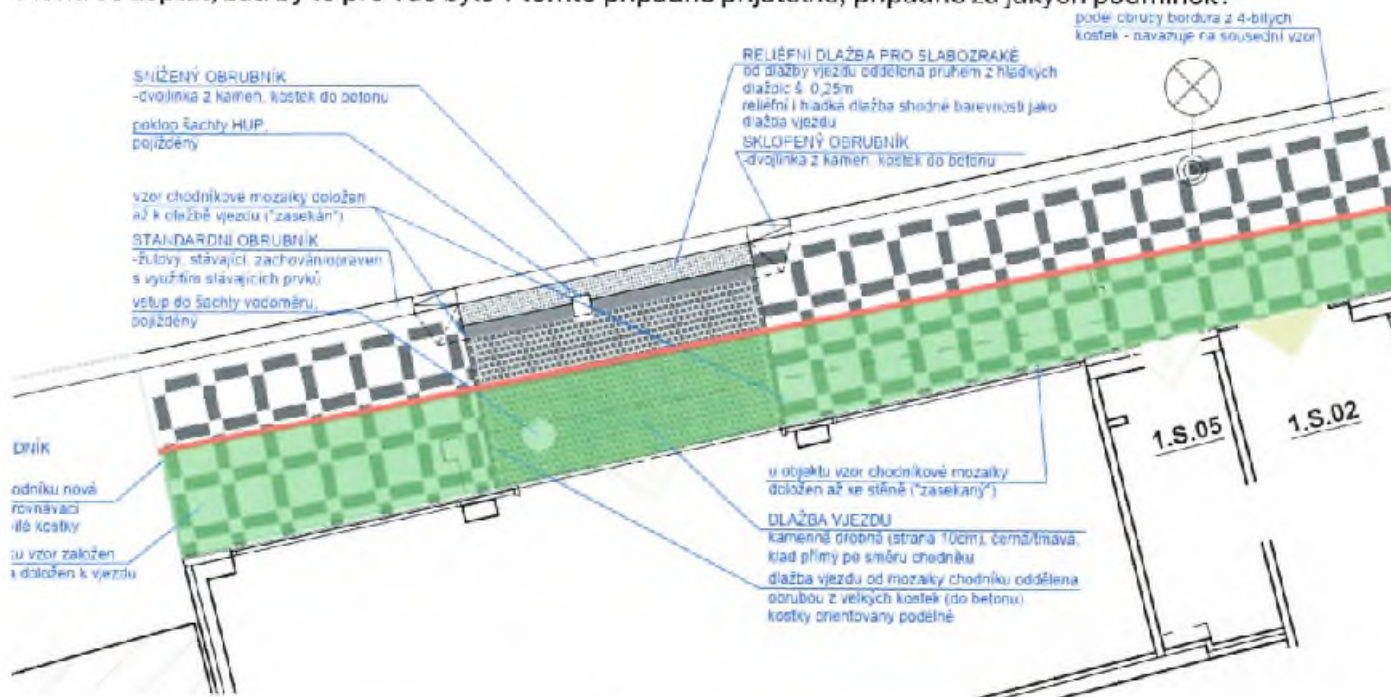


prošel jsem si Váš e-mail a přílohu. Z pohledu památkové péče určitě není přípustné, aby se vzor mozaikové dlažby v památkové zóně dělil nějakou viditelnou kontinuální čarou, která má oddělovat části ve správě jednotlivých subjektů. Vypadá to na nějaký nový trend rodící se ze strany TSK. Vcelku by mě zajímalo, kdo konkrétně něco takového za TSK požaduje.

Maximum možného je udělat na začátku a na konci pomyslné linie nějakou drobnou značku nekontrastní barvou nebo pomocí mělkého vrypu (v rozsahu jedné kostičky).

 


Dobrý den, [redacted]
obracím se na vás s dotazem týkající se pražské mozaiky v ulici Pobřežní před objektem 716/10, ke které jste nám vydával rozhodnutí s č.j. MHMP 504881/2023 ze dne 10.3.2023.
Aktuálně řešíme vizuální oddělení chodníků z důvodu, že část chodníku je v majetku MHMP (správa TSK) a část je ve vlastnictví vlastníka objektu.


Jedná se o oddělení mezi pozemkem 782/1 k.ú. Karlín (vlastnictví MHMP – TSK) a pozemky 217/2 a 217/1 k.ú. Karlín (vyznačeno červenou linií v situaci v příloze)

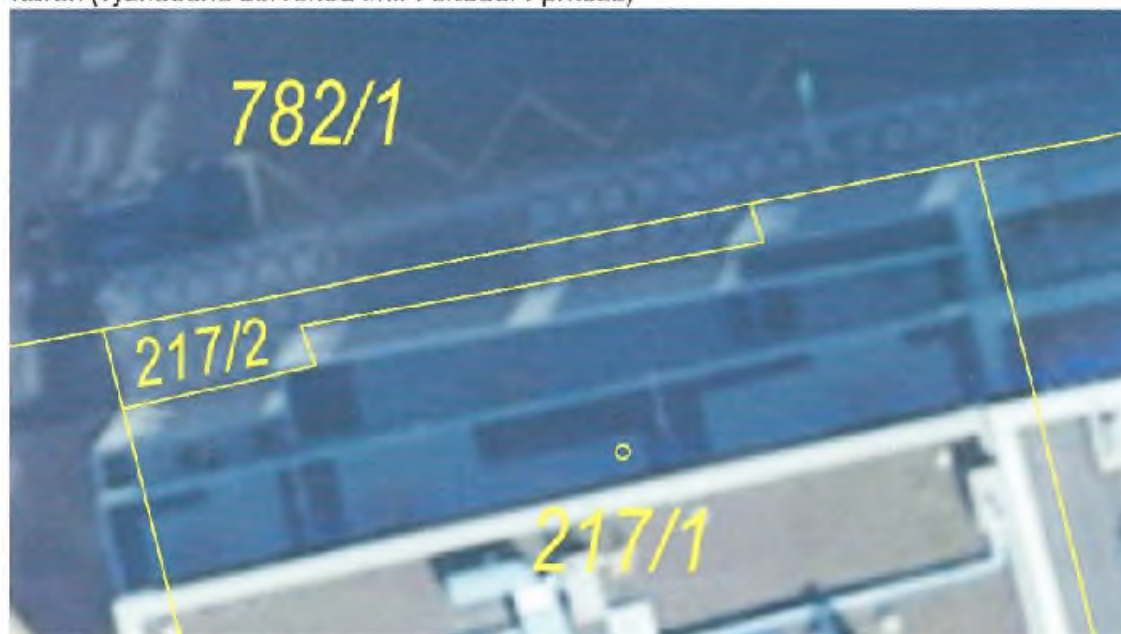

Dle TSK je požadavek na vizuální oddělení katastrální hranice například pomocí linky mozaikové dlažby v barvě odlišné.

Mohu se prosím zeptat zda, by za Vás takové řešení bylo za Vás v pořádku a mohli bychom v této linii zrealizovat odlišnou dlažbu (například jiný odstín šedé). Případně zda je potřeba řešit pomocí rozhodnutí, nebo postačí pokud by bylo odsouhlaseno pouze emailem.

 

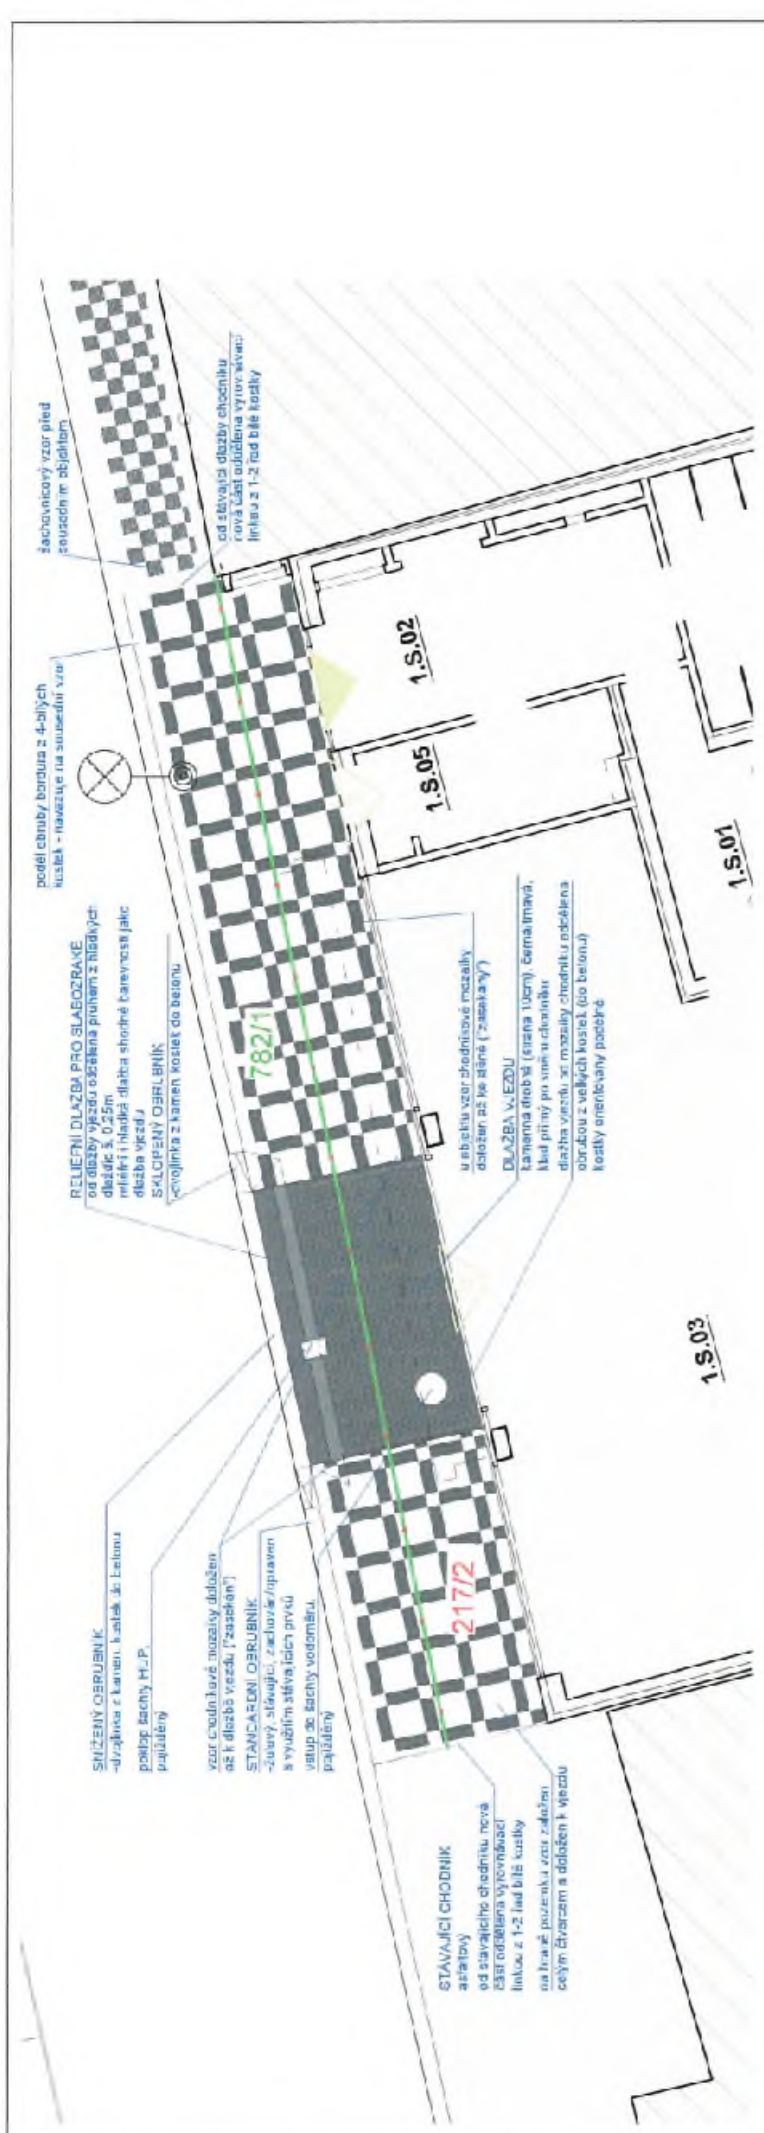

ZÁKLADNÍ ČTVEREC VZORU MOZAIKY DETAIL, M1:25



OBEZNÉ PRINCIPY POKLÁDKY:
- základní rozměr kosek cca 6x6 cm
- vzor orientován rovnoběžně s obrubou chodníku

- VSTUPY, VCHODY, VJEZDY
- Vstup do navihovačů abjaktu-lk-wi
 - Vstup do navihovačů abjaktu-vedlejší, odjezd
 - Vjezd do navihovačů abjaktu





MHMPXPOV4A94

Vyhotovení č.:

DAROVACÍ SMLOUVA

č. DAN/35/04/021067/2024

uzavřená níže uvedeného dne, měsíce a roku podle § 2055 a násl. zákona č.89/2012 Sb., občanského zákoníku, ve znění pozdějších předpisů (dále jen „občanský zákoník“)

mezi

Pobřežní 10 s.r.o.

se sídlem: Pobřežní 297/14, Karlín, 186 00 Praha 8
zapsanou v obchodním rejstříku vedeném u Městského soudu v Praze pod sp. zn. C 277548
zastoupenou: Magdalénou Zavadákovou a Janem Novotným, jednatelem
IČO: 06177590

(dále také jen „**dárce**“)

a

hlavním městem Prahou

se sídlem: Mariánské nám. 2/2, Staré Město, 110 01 Praha 1
zastoupeným: Mgr. Pavlou Dytrychovou, ředitelkou odboru majetkových agend
Magistrátu hlavního města Prahy
IČO: 00064581
DIČ: CZ 000 64 581

(dále jen „**obdarovaný**“)

(dále společně také dále jen „**smluvní strany**“)

I.

1. Dárce prohlašuje, že je výlučným vlastníkem díla **rekonstrukce chodníku** umístěného na pozemku parc. č. 782/1 v k. ú. Karlín, obec Praha, ve vlastnictví obdarovaného, vybudovaného v souvislosti se stavbou „Bytový dům Point of Pobřeží“ (dále jen „dar“).

V případě, že je některá část daru součástí pozemku obdarovaného, součástí/příslušenstvím místní komunikace ve vlastnictví obdarovaného ve smyslu občanského zákoníku, nebo technickým zhodnocením majetku obdarovaného, slouží tato smlouva pro tuto část daru jako utvrzení smluvních stran pro účely uplatnění práv ze záruky a pro účely majetkové a účetní evidence obdarovaného.

II.

1. Dárce na základě této smlouvy daruje obdarovanému dar uvedený v čl. I. této smlouvy se všemi jeho součástmi a příslušenstvím bez jakýchkoliv právních a faktických vad, jakož i se všemi právy a povinnostmi s ním spojenými a obdarovaný tento dar přijímá.
2. Dar byl vybudován v souvislosti se stavbou, která byla odsouhlasena kolaudačním souhlasem vydaným odborem územního rozvoje a výstavby ÚMČ Praha 8 pod č. j. MCP8 218355/2023 ze dne 12. 6. 2023.
3. Dárce prohlašuje, že dar je v záruční době, a to do 31. 1. 2028. Dárce se zavazuje v případě, že se v této záruční době na daru v rozsahu dle věty prvé vyskytnou vady, zajistit uplatnění práv vyplývajících ze záruky u zhotovitele daru/poskytovatele záruky. V případě, že tato práva plynoucí ze záruky nebudou z jakýchkoliv důvodů řádně poskytnuta, odpovídá dárce za veškerou újmu, která obdarovanému v souvislosti s touto skutečností vznikne.

III.

Dárce prohlašuje, že hodnota daru činí 123.397 Kč vč. DPH.

IV.

1. Dárce prohlašuje, že mu nejsou známy žádné překážky právní či faktické povahy, které by bránily uzavření a splnění této smlouvy a uvedené vymezení daru považuje pro účely této smlouvy za dostatečně určité. Dárce dále prohlašuje, že na daru nevážnou žádná zástavní práva, dluhy, závazky nebo jiné právní vady.
2. Obdarovaný prohlašuje, že mu nejsou známy žádné překážky právní či faktické povahy, které by bránily uzavření a splnění této smlouvy, a že je seznámen se stavem daru.

V.

1. Tato smlouva nabývá platnosti dnem jejího podpisu oběma smluvními stranami a účinnosti dnem jejího uveřejnění prostřednictvím registru smluv dle odst. 5 tohoto článku smlouvy. Od okamžiku podpisu smlouvy jsou smluvní strany svými projevy vázány.
2. Smluvní strany sjednávají vzájemnou povinnost bezprostředně po nabytí účinnosti této smlouvy předat a převzít dar potvrzeným předávacím protokolem. Dárce předá dar v bezpečném a provozuschopném stavu plně funkční.
3. Smluvní strany výslovně souhlasí s tím, aby tato smlouva byla uvedena v Centrální evidenci smluv (CES) vedené obdarovaným, která je veřejně přístupná a která obsahuje údaje o smluvních stranách, číselné označení této smlouvy, datum jejího podpisu a text této smlouvy.

4. Smluvní strany prohlašují, že skutečnosti uvedené v této smlouvě nepovažují za obchodní tajemství ve smyslu ust. § 504 občanského zákoníku a udělují svolení k jejich užití a zveřejnění bez stanovení jakýchkoliv dalších podmínek.
5. Smluvní strany výslovně sjednávají, že uveřejnění této smlouvy v registru smluv dle zákona č. 340/2015 Sb., o zvláštních podmínkách účinnosti některých smluv, uveřejňování těchto smluv a o registru smluv (zákon o registru smluv), ve znění pozdějších předpisů, zajistí obdarovaný.
6. V souladu s § 43 odst. 1 zákona č. 131/2000 Sb., o hlavním městě Praze, ve znění pozdějších předpisů tímto obdarovaný potvrzuje, že uzavření této smlouvy schválila Rada hlavního města Prahy usnesením č. xx ze dne xx.
7. Právní vztahy touto smlouvou výslovně neupravené se řídí příslušnými ustanoveními občanského zákoníku a ostatními platnými a účinnými právními předpisy.
8. Tato smlouva je vyhotovena v šesti autorizovaných stejnopisech, z nichž dárce obdrží dva stejnopisy a obdarovaný čtyři stejnopisy. Změny, nebo dodatky k této smlouvě lze provádět pouze písemnou formou, jinak jsou neplatné.
9. Smluvní strany shodně prohlašují, že si tuto smlouvu před jejím podpisem přečetly, porozuměly jejímu obsahu, s obsahem souhlasí, a že je tato smlouva projevem jejich svobodné vůle, nepřičítá se dobrým mravům a neodporuje zákonu.

Za dárce:

Za obdarovaného:

V Praze dne:

V Praze dne:

.....
Magdaléna Zavadáková
jednatel

.....
Mgr. Pavla Dytrychová
ředitelka odboru majetkových agend
Magistrátu hlavního města Prahy

.....
Jan Novotný
jednatel

Hlavní město Praha
ZASTUPITELSTVO HLAVNÍHO MĚSTA PRAHY

U S N E S E N Í

Zastupitelstva hlavního města Prahy

číslo 16/121
ze dne 12.9.2024

k návrhu na bezúplatné nabytí rekonstrukce chodníku, rozšíření chodníku a pozemku parc. č. 217/2 vše v k. ú. Karlín, obec Praha, z vlastnictví společnosti Pobřežní 10 s.r.o. do vlastnictví hl. m. Prahy

Zastupitelstvo hlavního města Prahy

I. s c h v a l u j e

1. bezúplatné nabytí

- rekonstrukce chodníku umístěného na pozemku parc. č. 782/1 v k. ú. Karlín, obec Praha,
- rozšíření chodníku umístěného na pozemku parc. č. 217/2 v k. ú. Karlín, obec Praha

provedených v souvislosti se stavbou "Bytový dům Point of Pobřežní" v celkové hodnotě 161.003 Kč vč. DPH z vlastnictví společnosti Pobřežní 10 s.r.o., IČO 06177590, se sídlem Walterovo náměstí 329/3, Jinonice, 158 00 Praha 5, do vlastnictví hl. m. Prahy

2. bezúplatné nabytí pozemku parc. č. 217/2 v k. ú. Karlín, obec Praha, o výměře 22 m², v hodnotě 1.144.000 Kč vč. DPH z vlastnictví společnosti Pobřežní 10 s.r.o., IČO 06177590, se sídlem Walterovo náměstí 329/3, Jinonice, 158 00 Praha 5, do vlastnictví hl. m. Prahy

II. u k l á d á

1. Radě HMP

1. zajistit realizaci bodu I.1 a I.2 tohoto usnesení

Termín: 23.9.2024

Předkladatel: Rada HMP
Tisk: Z-12472
Provede: Rada HMP
Na vědomí: odborům MHMP

Hlavní město Praha
RADA HLAVNÍHO MĚSTA PRAHY

U S N E S E N Í

Rady hlavního města Prahy

číslo 1969
ze dne 31.8.2026

k revokaci usnesení Rady HMP č. 1861 ze dne 2.9.2024 k návrhu na bezúplatné nabytí
rekonstrukce chodníku, rozšíření chodníku a pozemku parc. č. 217/2 vše v k.ú. Karlín,
obec Praha, z vlastnictví společnosti Pobřežní 10 s.r.o. do vlastnictví hl.m. Prahy

Rada hlavního města Prahy

I. r e v o k u j e

usnesení Rady HMP č. 1861 ze dne 2. 9. 2024 k návrhu na bezúplatné nabytí rekonstrukce chodníku, rozšíření chodníku a pozemku parc. č. 217/2 vše v k.ú. Karlín, obec Praha, z vlastnictví společnosti Pobřežní 10 s.r.o. do vlastnictví hl.m. Prahy tak, že se text bodu I. ruší a nahrazuje textem, který zní:

"schvaluje bezúplatné nabytí rekonstrukce chodníku umístěného na pozemku parc. č. 782/1 v k.ú. Karlín, obec Praha, provedené v souvislosti se stavbou "Bytový dům Point of Pobřežní" v hodnotě 123.397 Kč vč. DPH z vlastnictví společnosti Pobřežní 10 s.r.o., IČO: 06177590, se sídlem Pobřežní 297/14, Karlín, 186 00 Praha 8, do vlastnictví hl.m. Prahy"

II. u k l á d á

1. radnímu Mgr. Adamovi Zábranskému

1. předložit Zastupitelstvu hl.m. Prahy návrh na zrušení usnesení Zastupitelstva HMP č. 16/121 ze dne 12. 9. 2024

Termín: 10.9.2026

2. MHMP - OMA MHMP

1. zajistit uzavření darovací smlouvy dle bodu I. tohoto usnesení

Termín: 31.10.2026

doc. MUDr. Bohuslav Svoboda, CSc. v. r.
primátor hl.m. Prahy

Mgr. Ing. Jaromír Beránek v. r.
I. náměstek primátora hl.m. Prahy

Předkladatel: radní Mgr. Adam Zábranský

Tisk: R-58602

Provede: radní Mgr. Adam Zábranský, MHMP - OMA MHMP

Na vědomí: odborům MHMP