


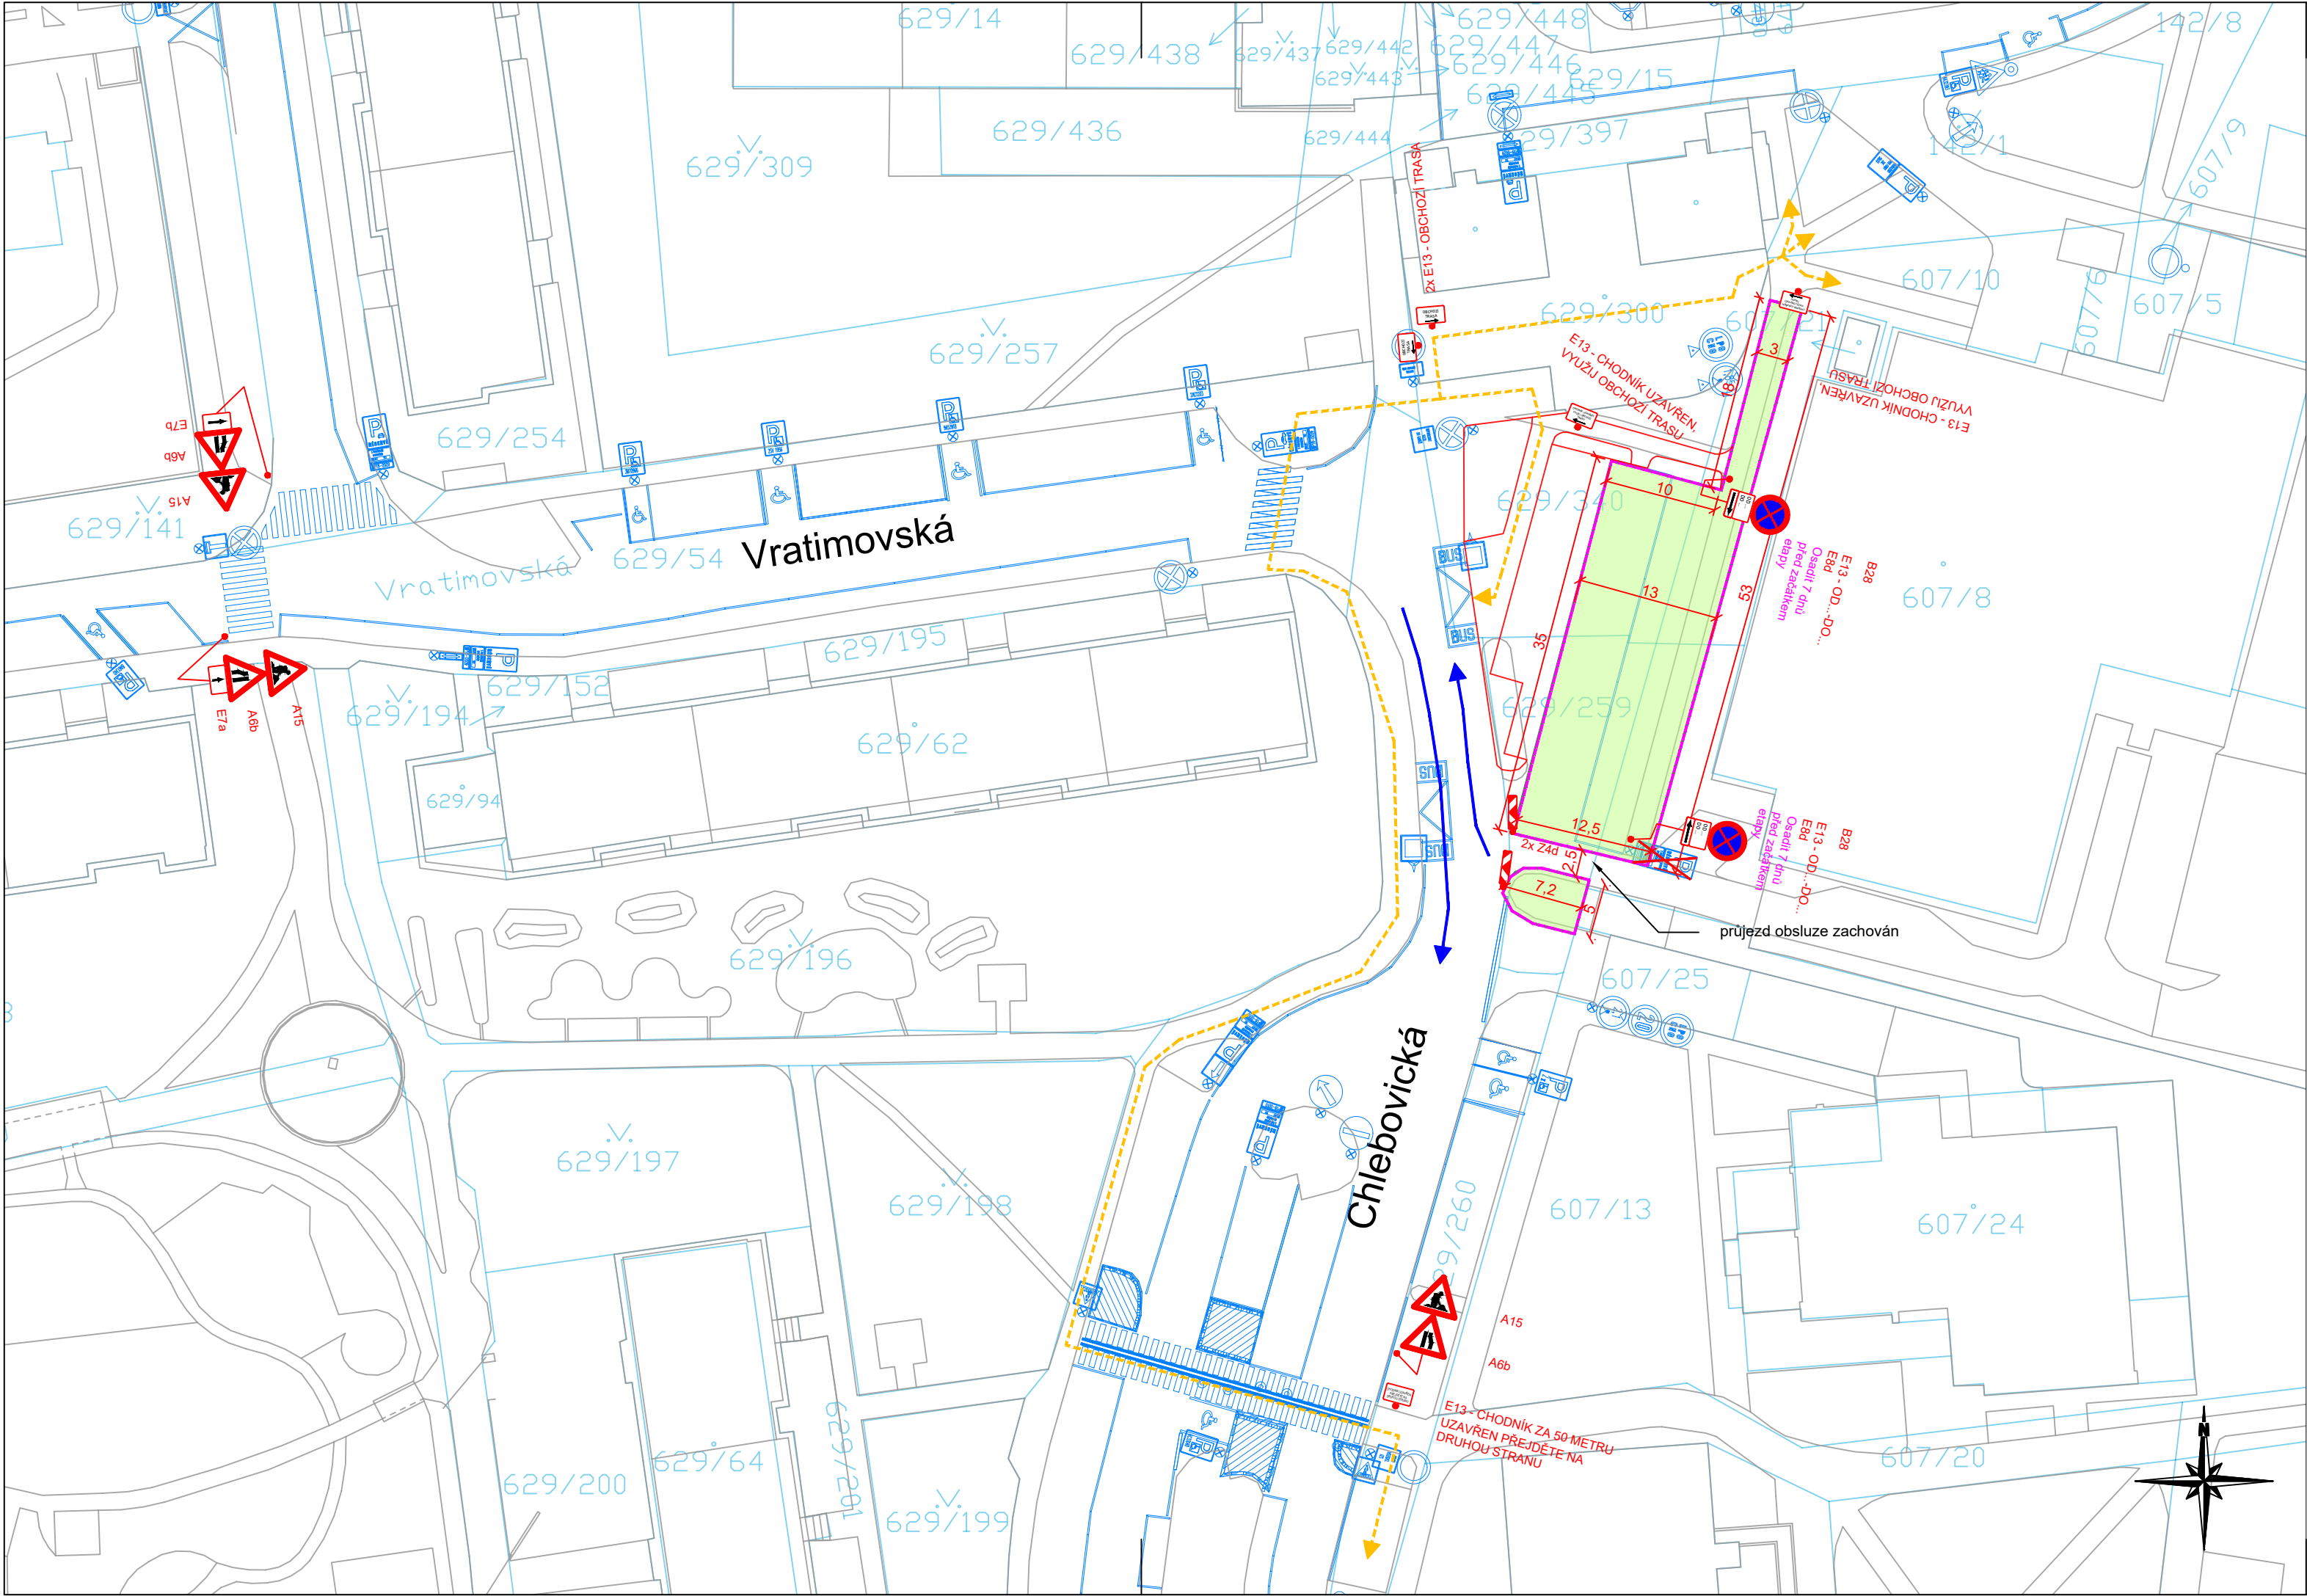

Legenda:

- Provizorní značení
- Stávající značení
- DZ zakryté
- Oplocenka
- Pěší trasy
- Dopravní směry IAD
- Krátkodobý zábor stavby
- Zaměření
- Katastr

Poznámky:

- DZ provizorně rušené bude odinstalované nebo zapytlované
- dotčené objekty stavbou budou dostupné po domluvě se zhotovitelem
- pěší vazby jsou v maximální možné míře zachovány
- provizorní povrchy (chodníky, komunikace) budou zpevněny a dle norem připraveny zhotovitelem

Termín: 2. Etapa 06.11.26 - 01.12.26 - 25 dnů

Projektant: DIO Consult Prague s.r.o. Čerpadlová 1034/2b 190 00 Praha 9 tel.: +420 603 325 759 www.dio-consult.cz info@dio-consult.cz		Souprava č.:	
Investor: REKLUX s.r.o. Velká Hradební 3122/52 400 01 Ústí nad Labem		Název akce: PARKOVACÍ PLOCHA CHLEBOVICKÁ Chlebovická - PRAHA 18 - LETŇANY	
Stupeň: RDS		Název výkresu:	
Odpovědný projektant: Ing. Jan Růžička		Změna:	
Vypracoval: Christian Fűrlinger		Číslo příl.:	
Id. číslo dok.: 26 D0140		Datum: 08/2026	
Formát: 3 x A4		Měřítko: 1:500	
		Vydáno 2026 08 19	