


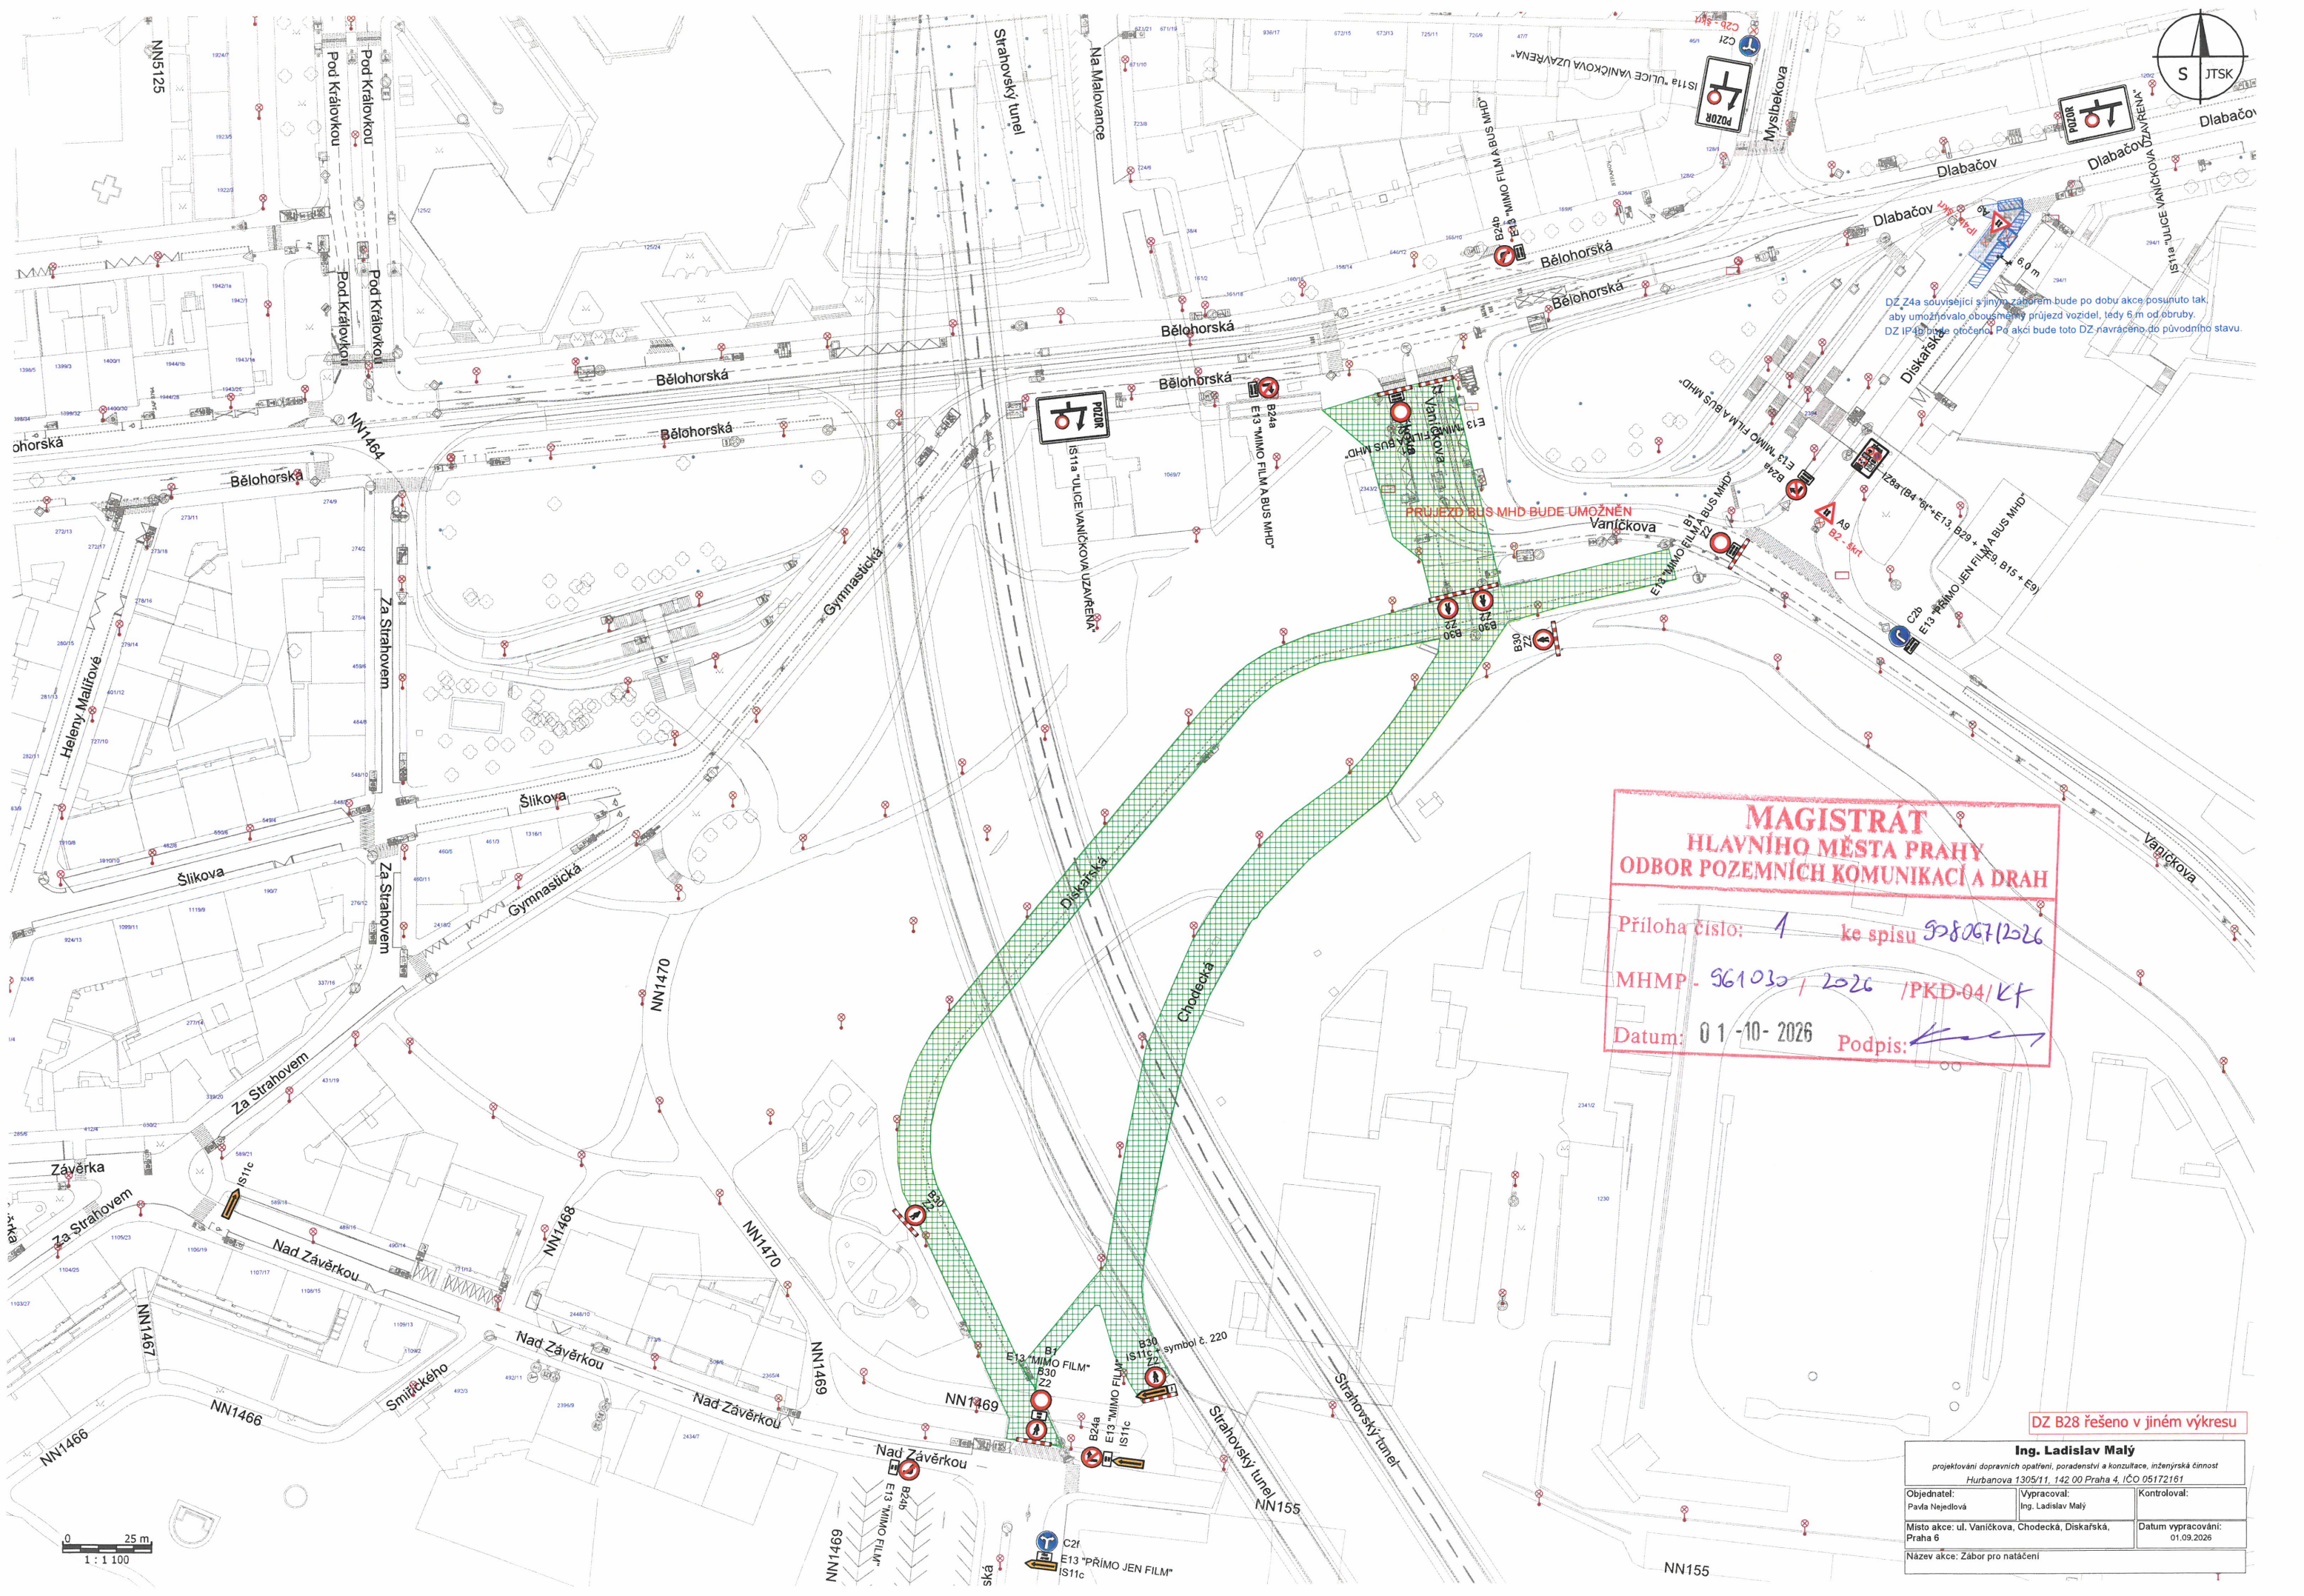

DZ Z4a související s jiným záborům bude po dobu akce posunuto tak, aby umožňovalo obousměrný průjezd vozidel, tedy 6 m od okraje.
DZ IP4b bude otočen. Po akci bude toto DZ navráceno do původního stavu.

**MAGISTRÁT
HLAVNÍHO MĚSTA PRAHY
ODBOR POZEMNÍCH KOMUNIKACÍ A DRAH**

Příloha číslo: 1 ke spisu 928067/2026
MHMP - 961030 / 2026 /PKD-04/KF
Datum: 01-10-2026 Podpis: [Signature]

DZ B28 řešeno v jiném výkresu

Ing. Ladislav Malý projektování dopravních opatření, poradenství a konzultace, inženýrská činnost Hurbanova 1305/11, 142 00 Praha 4, IČO 05172161		
Objednatel: Pavla Nejedlová	Vypracoval: Ing. Ladislav Malý	Kontroloval:
Místo akce: ul. Vaníčková, Chodecká, Diskařská, Praha 6	Datum vypracování: 01.09.2026	
Název akce: Zábor pro natáčení		

0 25 m
1 : 1 100