


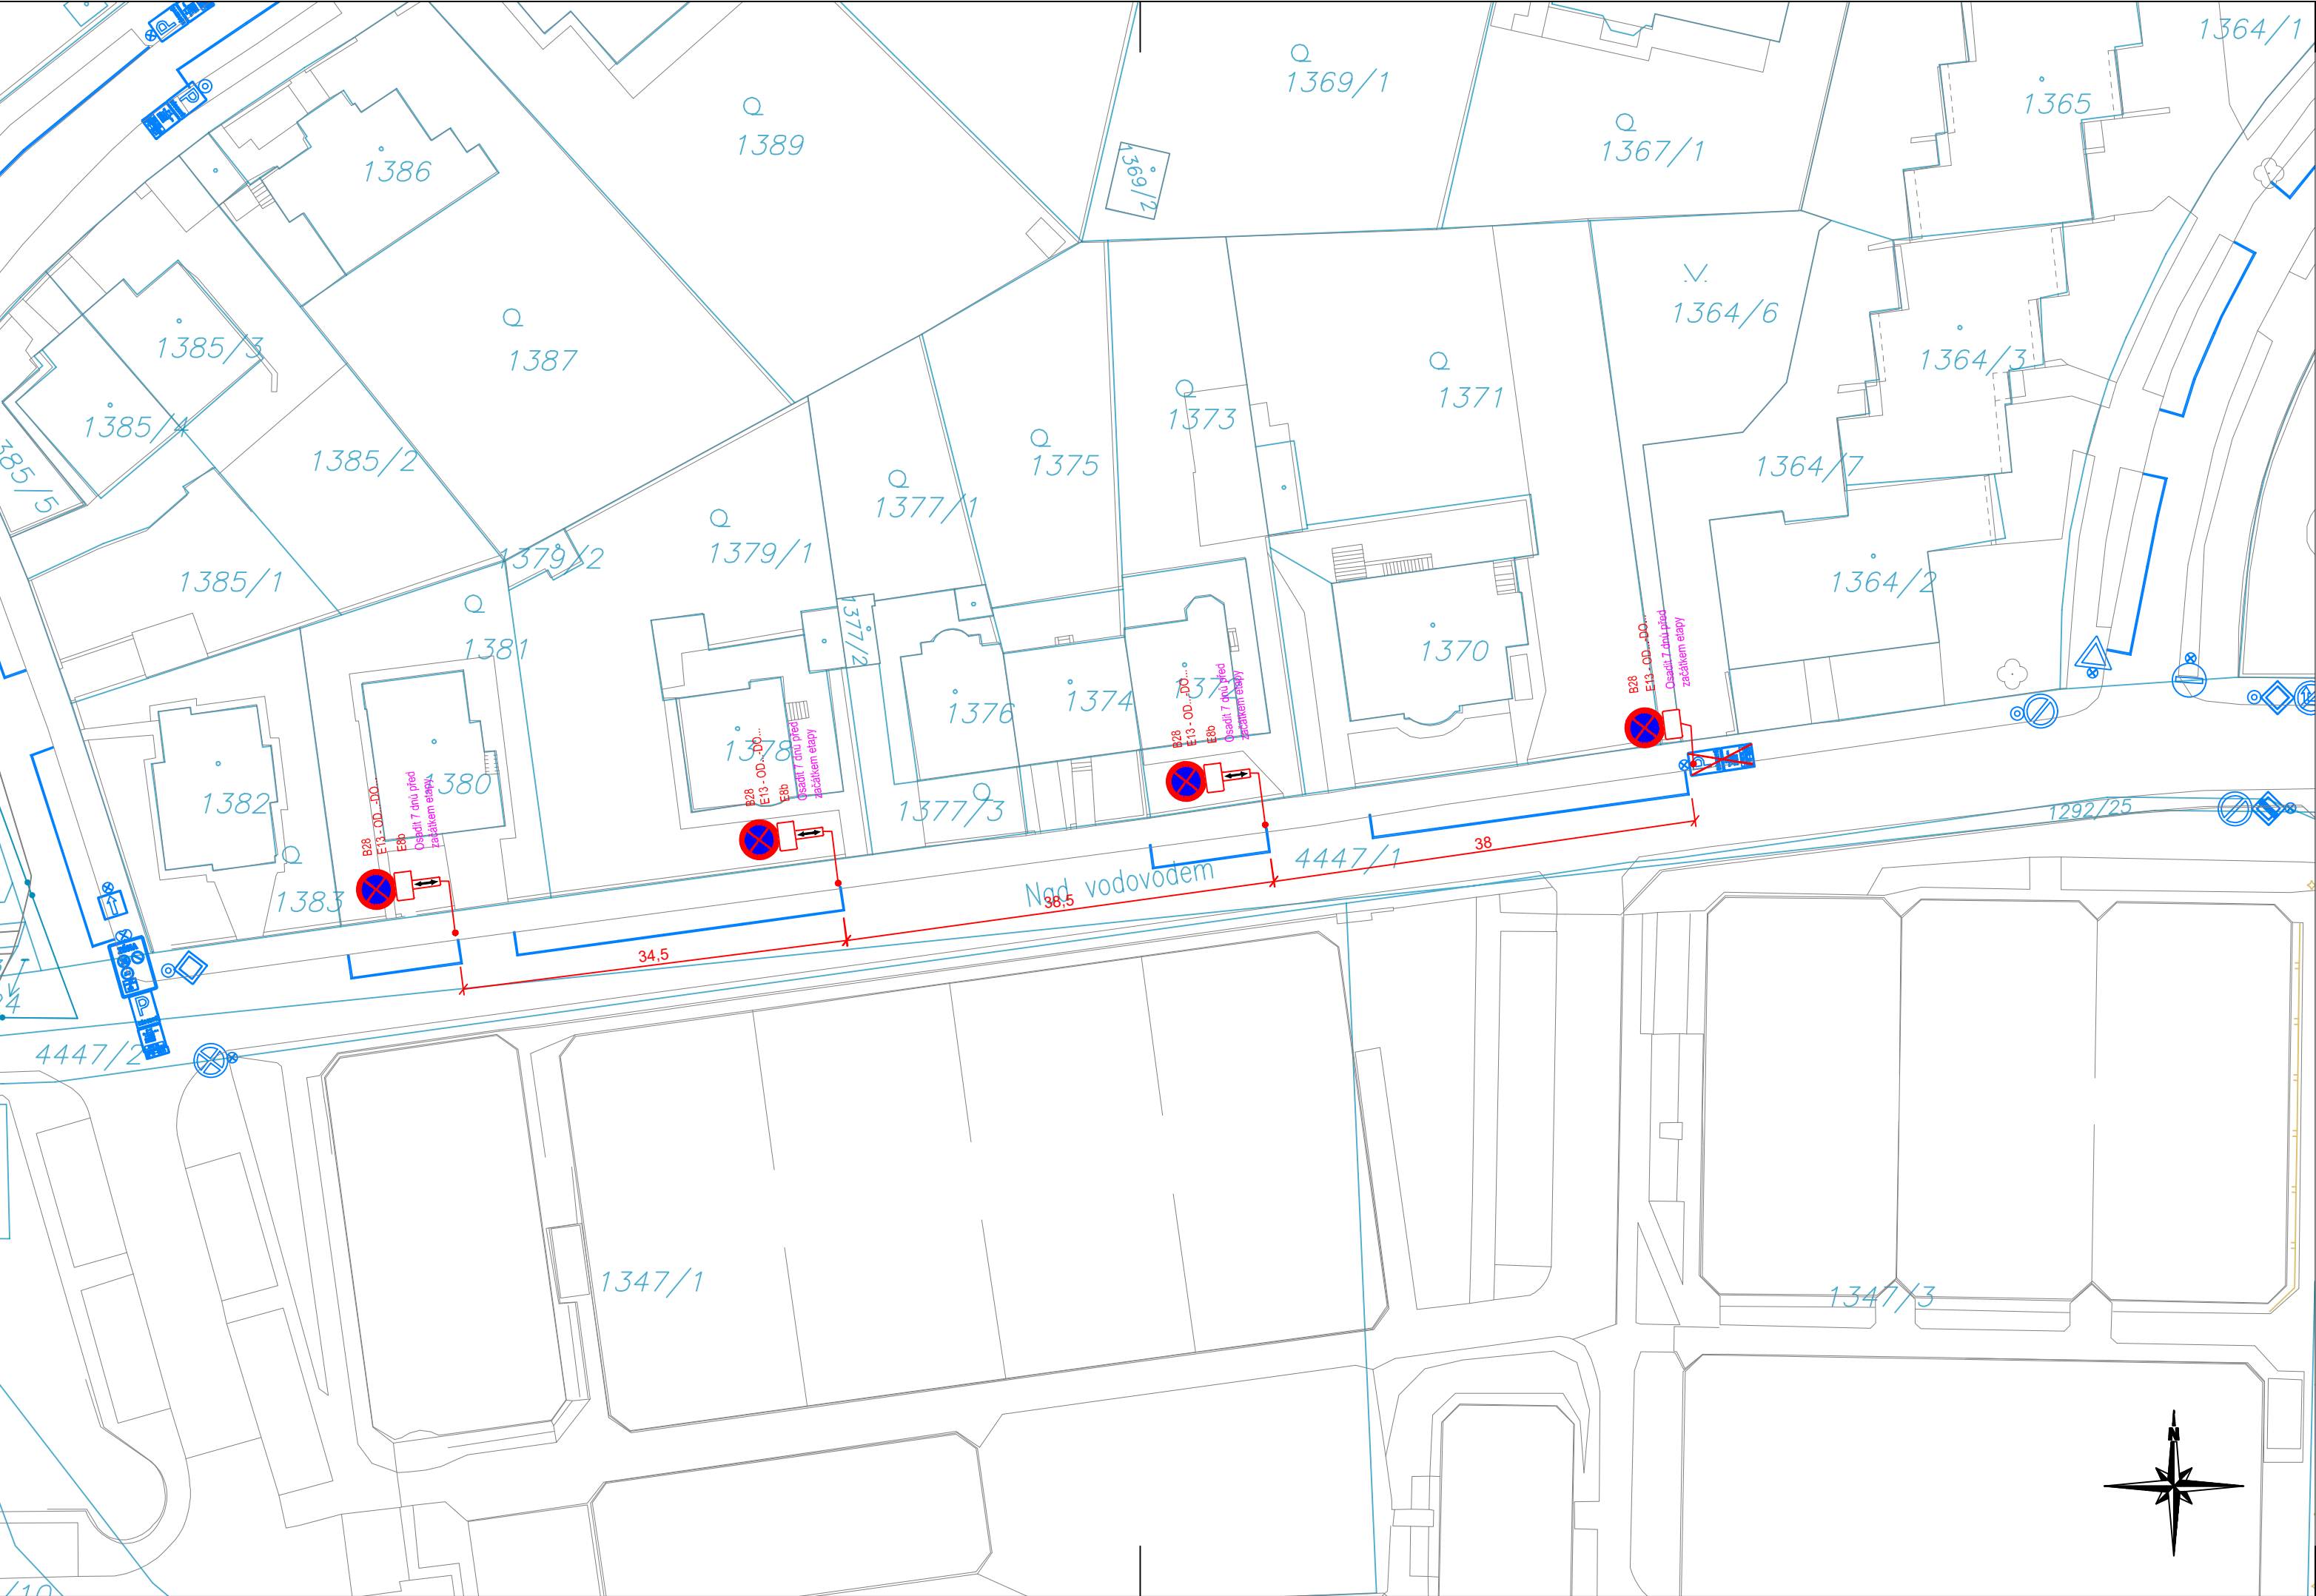

Legenda:

- Provizorní značení
- Stanovené DZ
- Stávající značení
- DZ zakryté
- Oplocenka
- Pěší trasy
- Dopravní směry IAD
- Zábór stavby
- Zábór stavby - mobilní / krátkodobý
- Provizorní komunikace - asfaltový povrch
- Provizorní chodník - asfaltový povrch
- Provizorní komunikace - zhutněný recyklát
- Zaměření
- Katastr

POZNÁMKY:

- PĚŠÍ VAZBY BUDOU PO CELOU DOBU STAVBY ZACHOVÁNY V NEJVĚTŠÍM MOŽNÉM ROZSAHU
- ZÁBOR S VÝKOPEM OPLOCEN PLNOU OPLOCENKOU (VÝJIMA MÍST - viz. DALŠÍ BOD)
- ZAŘÍZENÍ STAVENIŠTĚ A MATERIÁL STAVBY NEBUDE BRÁNIT V ROZHLEDECH NA ZNAČENÍ / KŘÍŽOVATKÁCH / PŘECHODECH
- PRŮCHOD PĚŠÍCH KOLEM SLOUPU SSZ BUDE VŽDY ZAJIŠTĚN STAVBOU V MIN. Š. 1m
- VJEZD DO ULIC PŘÍMO SOUVISEJÍCÍCH SE STAVBOU BUDE VŽDY MINIMÁLNĚ Z JEDNÉ STRANY ZAJIŠTĚN
- KÓTOVANÉ ROZMĚRY JÍZDNÍCH PRUHŮ JSOU ROZMĚRY MINIMÁLNÍ (V PŘÍPADĚ MOŽNOSTI STAVBA PRŮJEZD VHODNĚ ROZŠÍŘÍ)
- RUŠENÉ VDZ PŘEŠKRTNUTO BARVOU / PŘESTŘÍKÁNO, ZNEPLATNĚNÉ SDZ DEMONTOVÁNO / ZAPYTLOVÁNO
- PLOCHA ZÁBORU STAVBY 9.etapa - 32245m²

Změna:	Název změny:	Datum:	Provedl:	Podpis:

Objednatel:
"Společnost TT Počernická"

Správce:
Subterra a.s.
Koželužská 2246/5
180 00 Praha 8 - Libeň

Investor:

Dopravní podnik hlavního města Prahy, a.s.
Sokolovská 42/217, 190 00 Praha 9

METROPROJEKT Praha a.s.
Argentinská 1621/36
170 00 Praha 7
Gen. ředitel: Ing. Vladimír Seidl
Tel.: +420 296 154 105
www.metroprojekt.cz
info@metroprojekt.cz

Souprava číslo:

HIP:
Ing. Kamil Orálek
tel.: +420 296 154 217
Stupeň: **RDS**

Podpis:

Název a účel díla:
TRAMVAJOVÁ TRÁŤ POČERNICKÁ

Zpracovatelský útvar:
S60 - dopravních staveb
tel.: 296 154 247
Vedoucí útvaru:
Ing. Petr Zobal

Název části díla:
Dopravně inženýrská opatření

E.9

Odpovědný projektant:
Hana Ranochová
Vypracoval:
Hana Ranochová
Skart. znak: **V20/2046**
Počet formátů: **3 x A4**
iČD: **08700 01 00 E 009 000 00 00 00 00 00 00 00 00**

Podpis:

Název přílohy:
**Situace - 9.etapa
NAD - Vyparkování
ul. Nad Vodovodem**
Vydáno: 12.8.2026

Změna:
00
Číslo příl.: **053**