
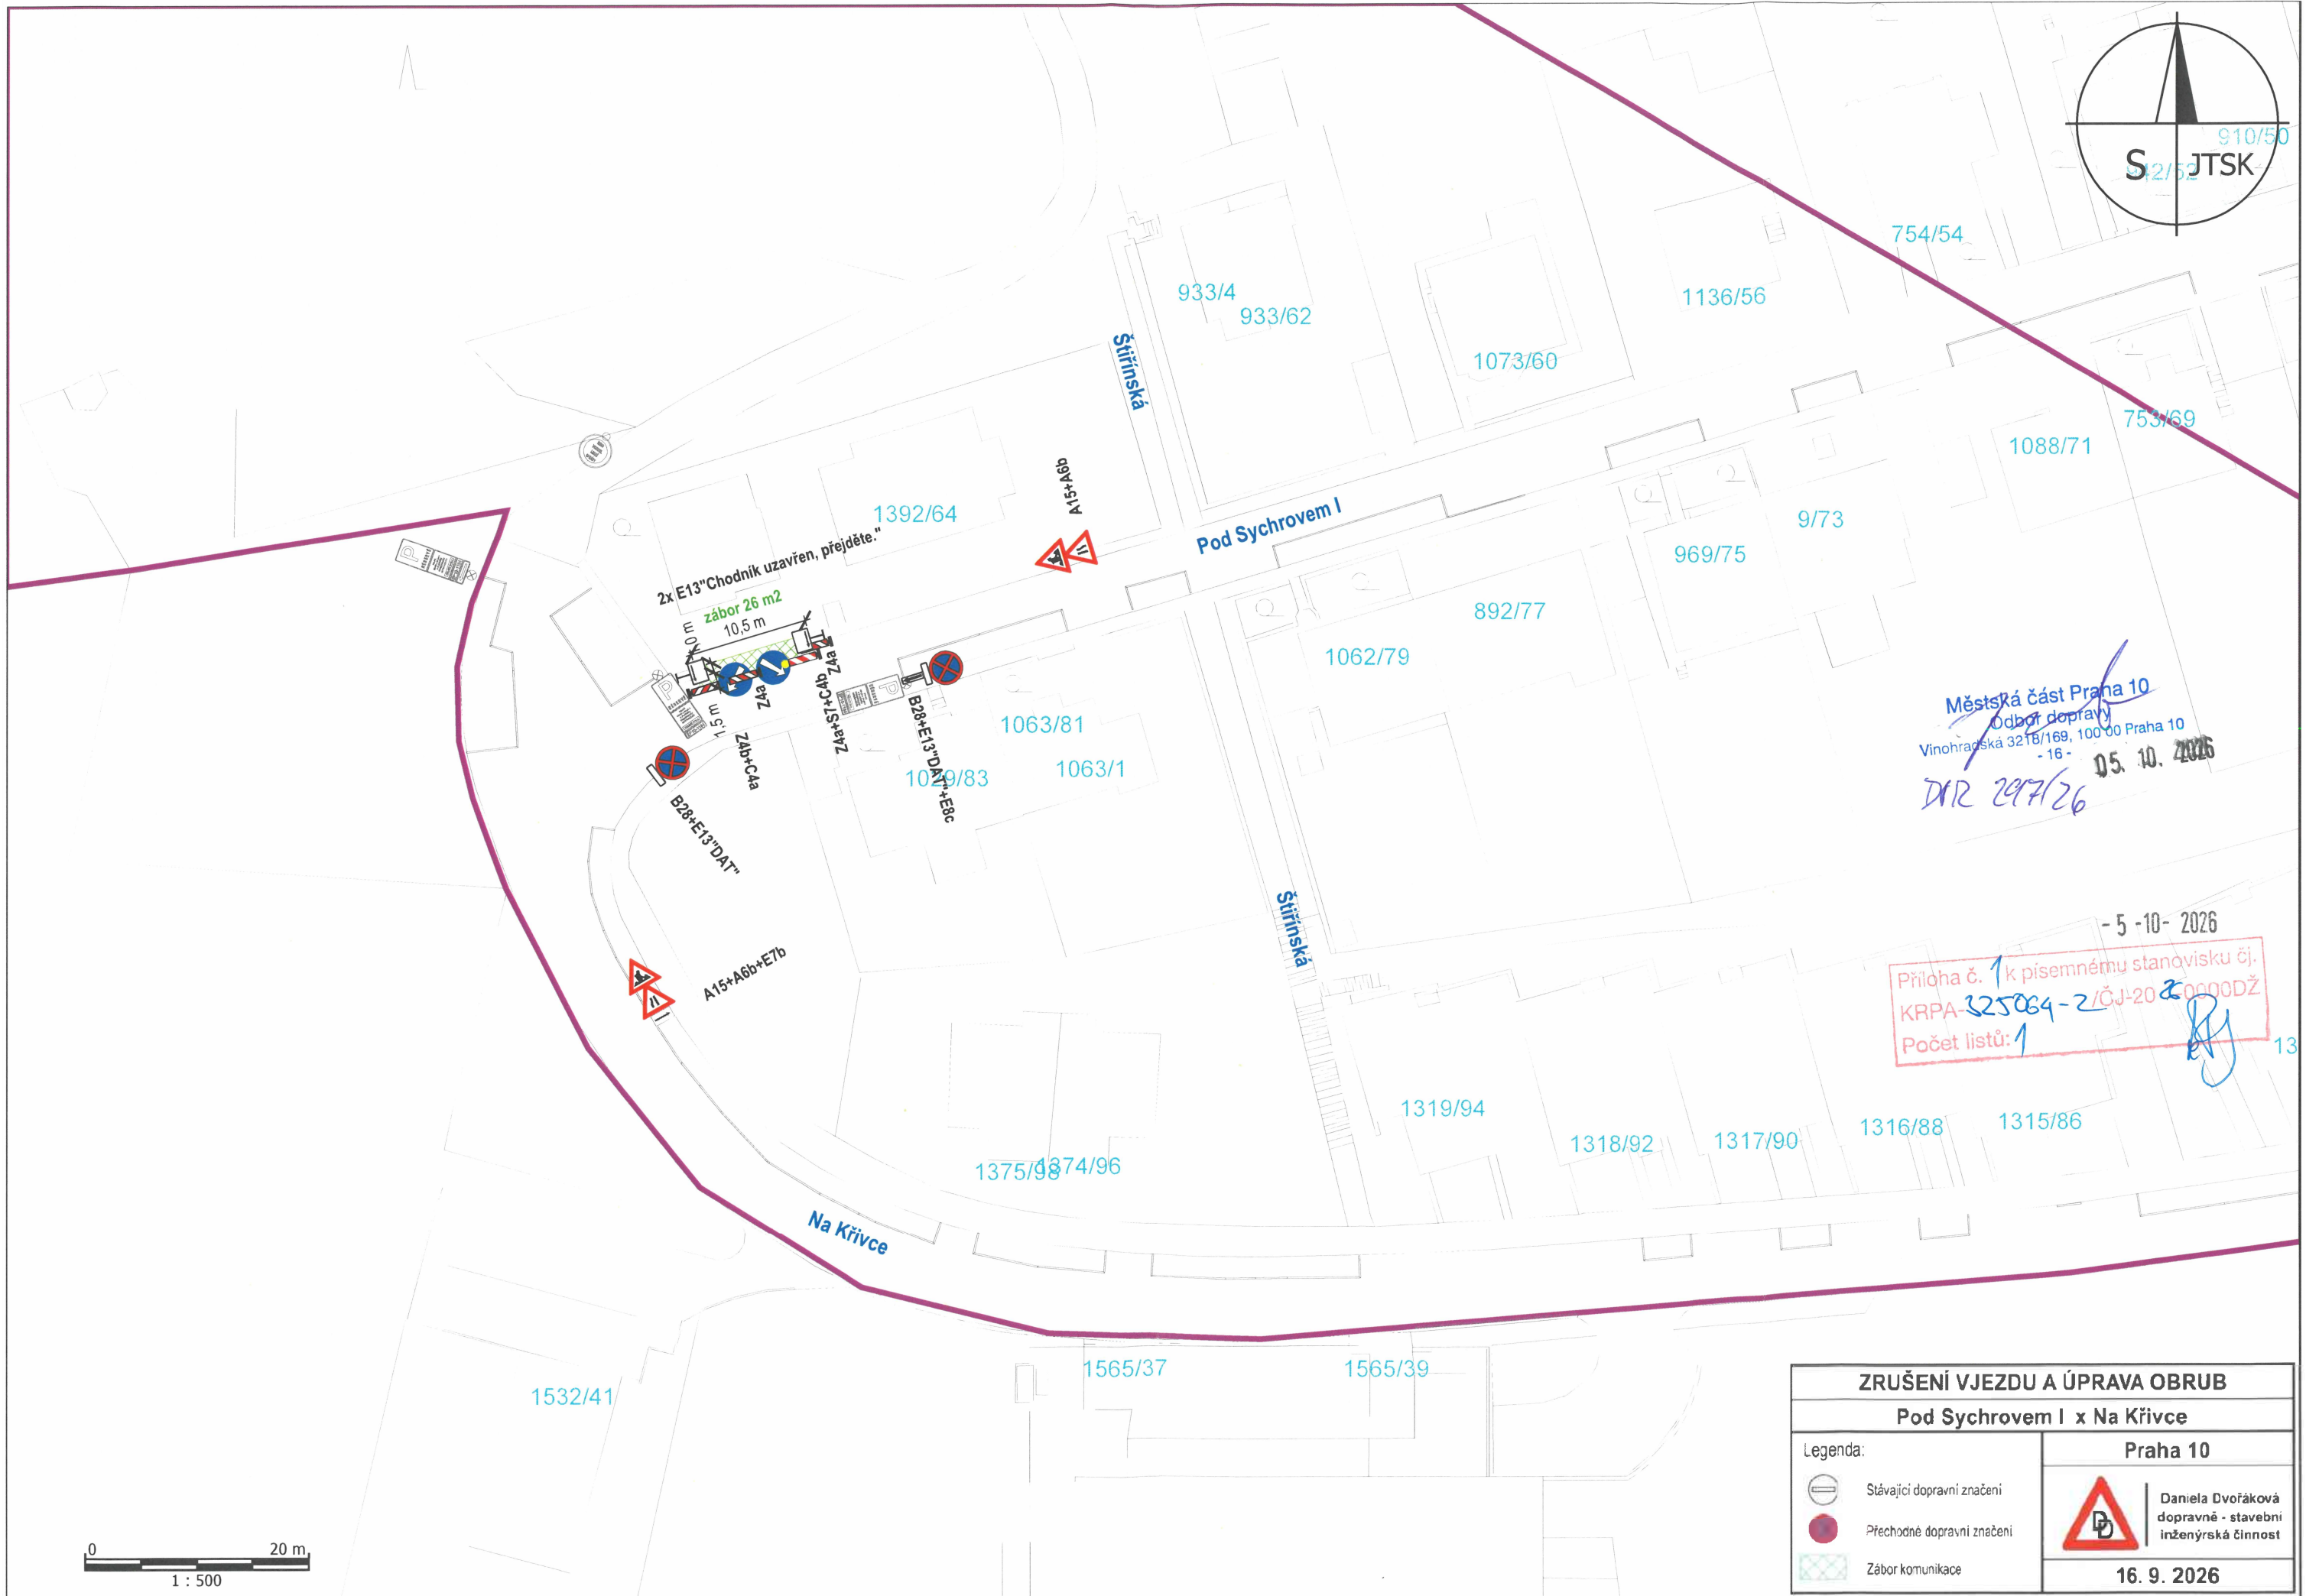


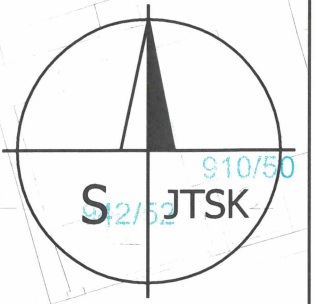

Městská část Praha 10
Odbor dopravy
Vinohradská 3218/169, 100 00 Praha 10
- 16 -
05. 10. 2026
DVR 207/26

- 5 - 10 - 2026
Příloha č. 1 k písemnému stanovisku čj.
KRPA-325064-2/ČJ-2020000DŽ
Počet listů: 1

ZRUŠENÍ VJEZDU A ÚPRAVA OBRUB	
Pod Sychrovem I x Na Křivce	
Legenda:	Praha 10
 Stávající dopravní značení	 Daniela Dvořáková dopravně - stavební inženýrská činnost
 Přechodné dopravní značení	
 Záběr komunikace	16. 9. 2026