



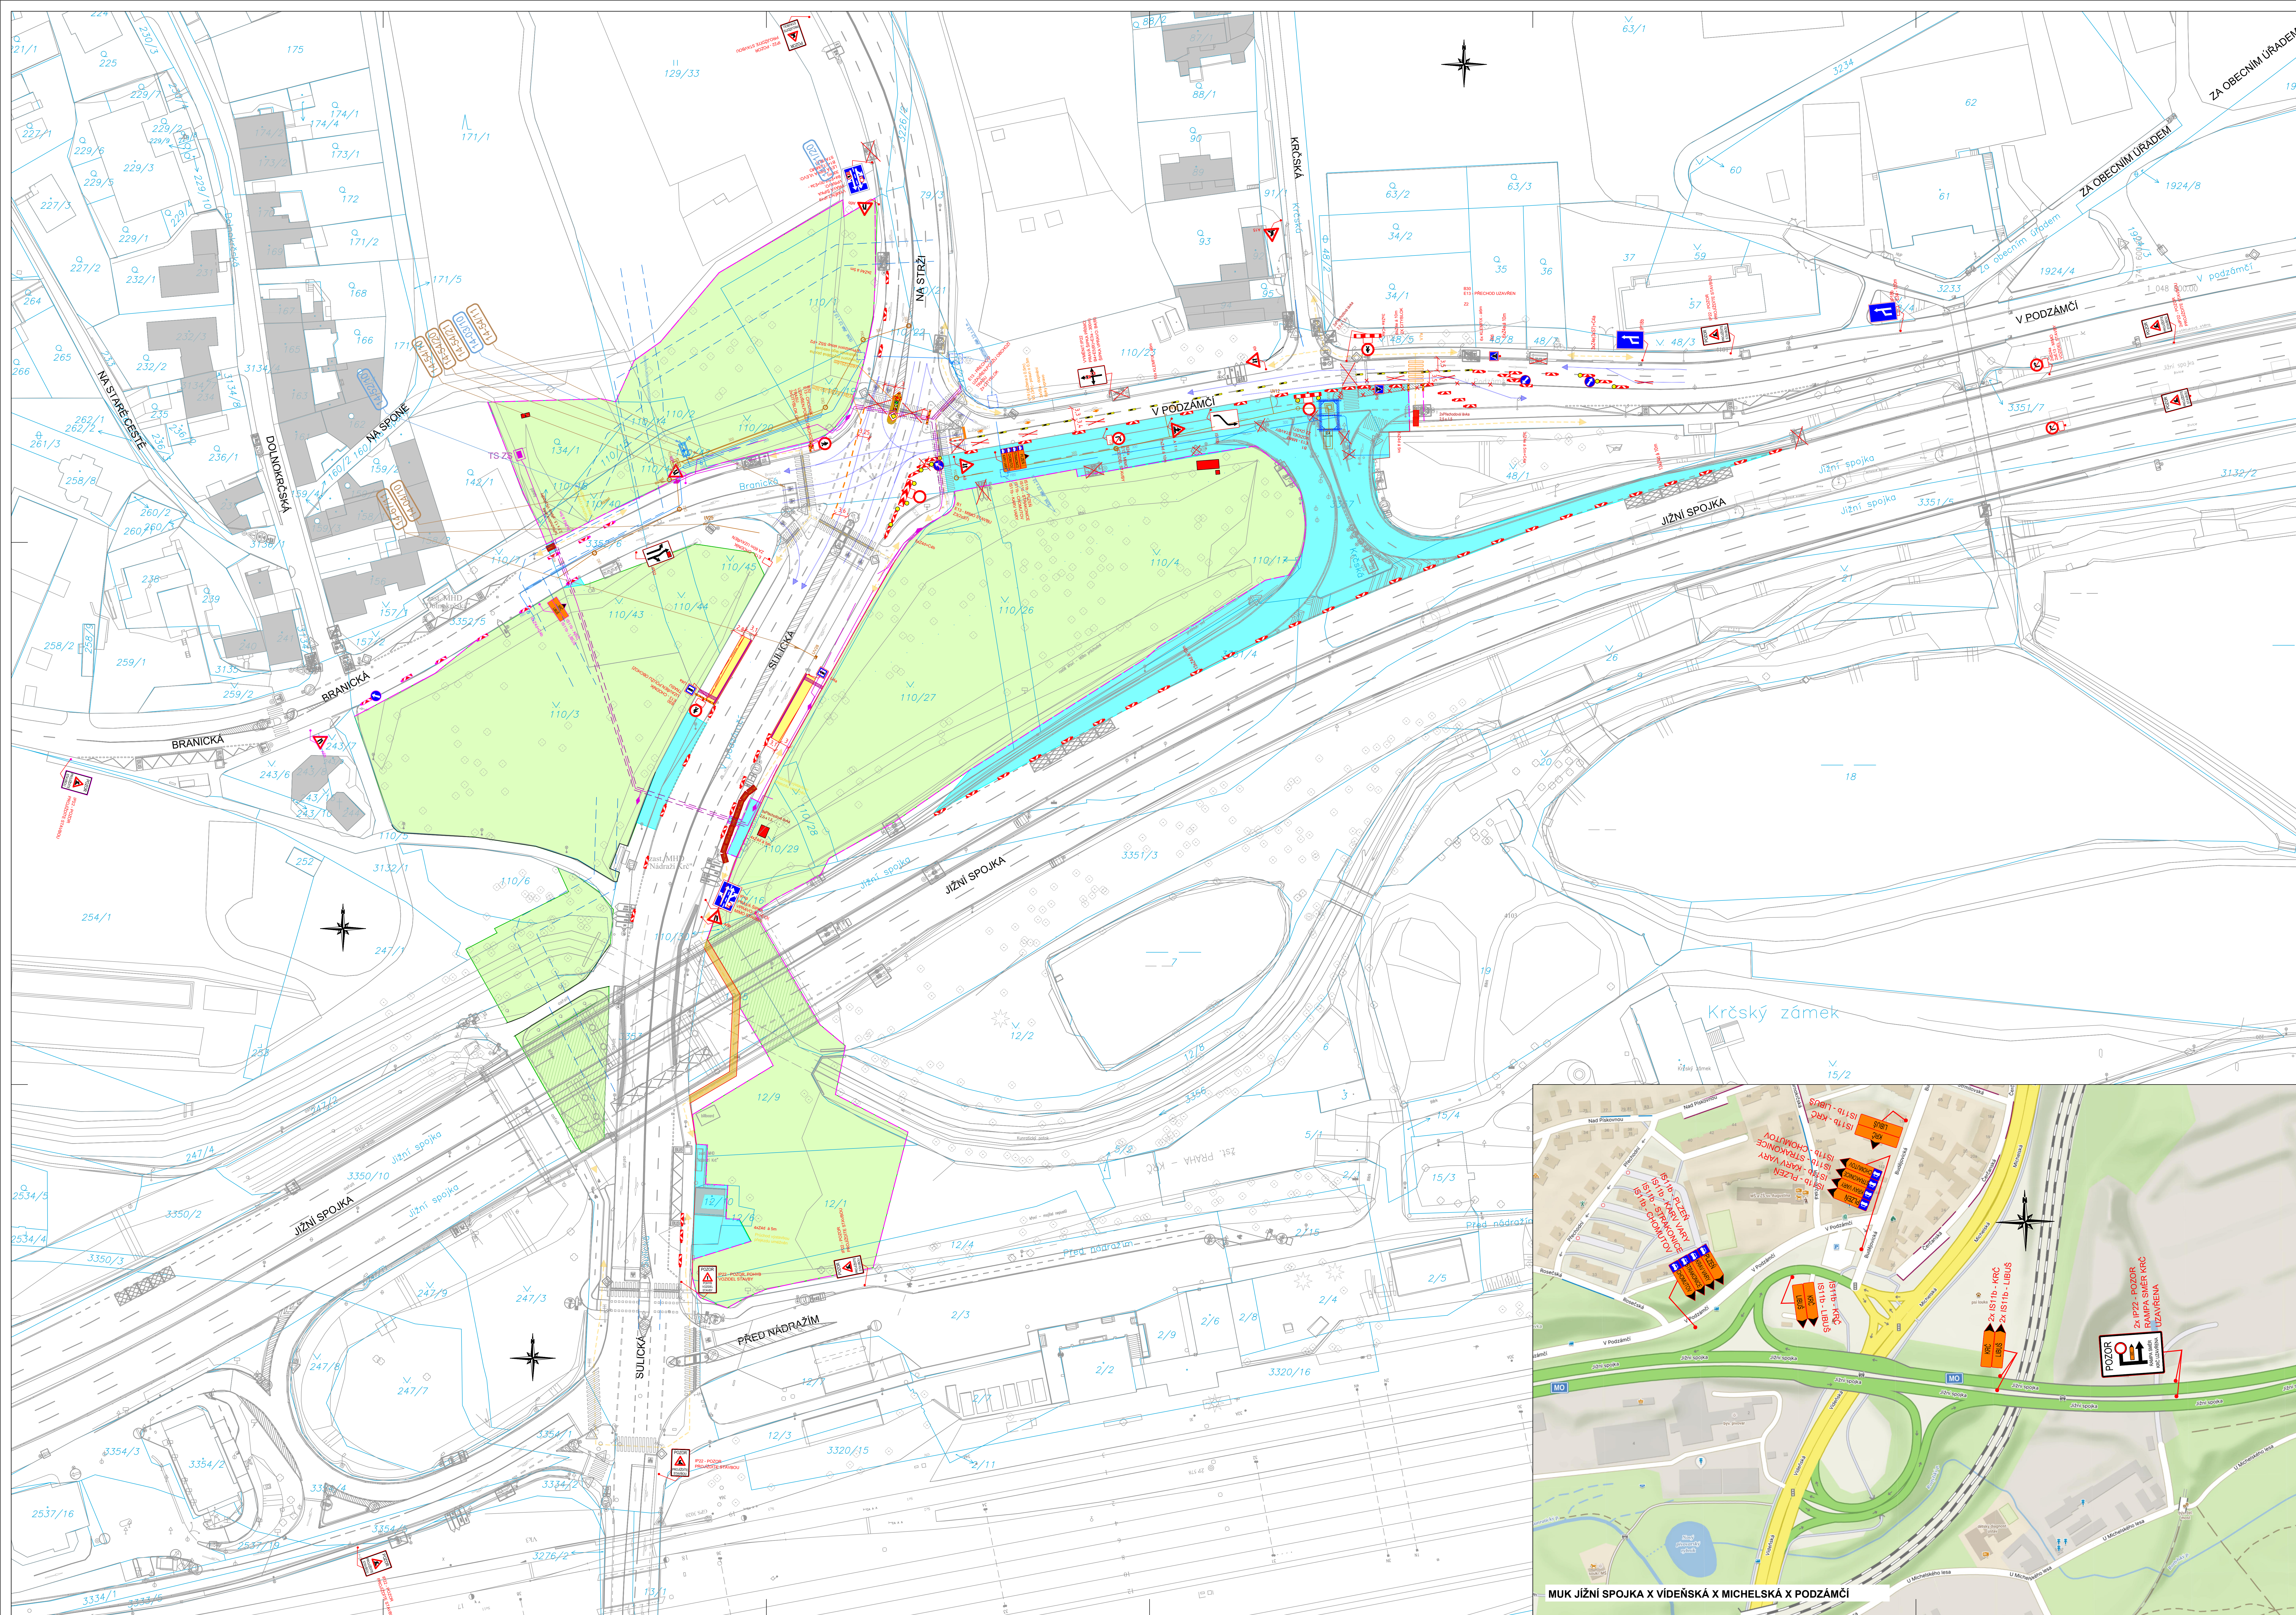

- LEGENDA:
- PROVIZORNÍ DZ - POVOLUJE PKD
 - PROVIZORNÍ DZ - POVOLUJE OD P4
 - PROVIZORNÍ DZ - KOORDINACE PVS
 - STÁVAJÍCÍ DZ
 - NEPLATNÉ STÁVAJÍCÍ DZ
 - KATASTR NEMOVITOSTÍ
 - ZAMĚŘENÍ
 - DLOUHODOBÝ ZÁBOR
 - DLOUHODOBÝ ZÁBOR PVS
 - KRÁTKODOBÝ ZÁBOR
 - PROVIZORNÍ KOMUNIKACE
 - PROVIZORNÍ VJEZD
 - PROVIZORNÍ CHODNÍK
 - SMĚR JÍZDY - DOPRAVA
 - PĚŠÍ VAZBY
 - PRÉCHODOVÁ LÁVKA 2,5 x 1,5m
 - ŽELVA 2,5 x 1,5m

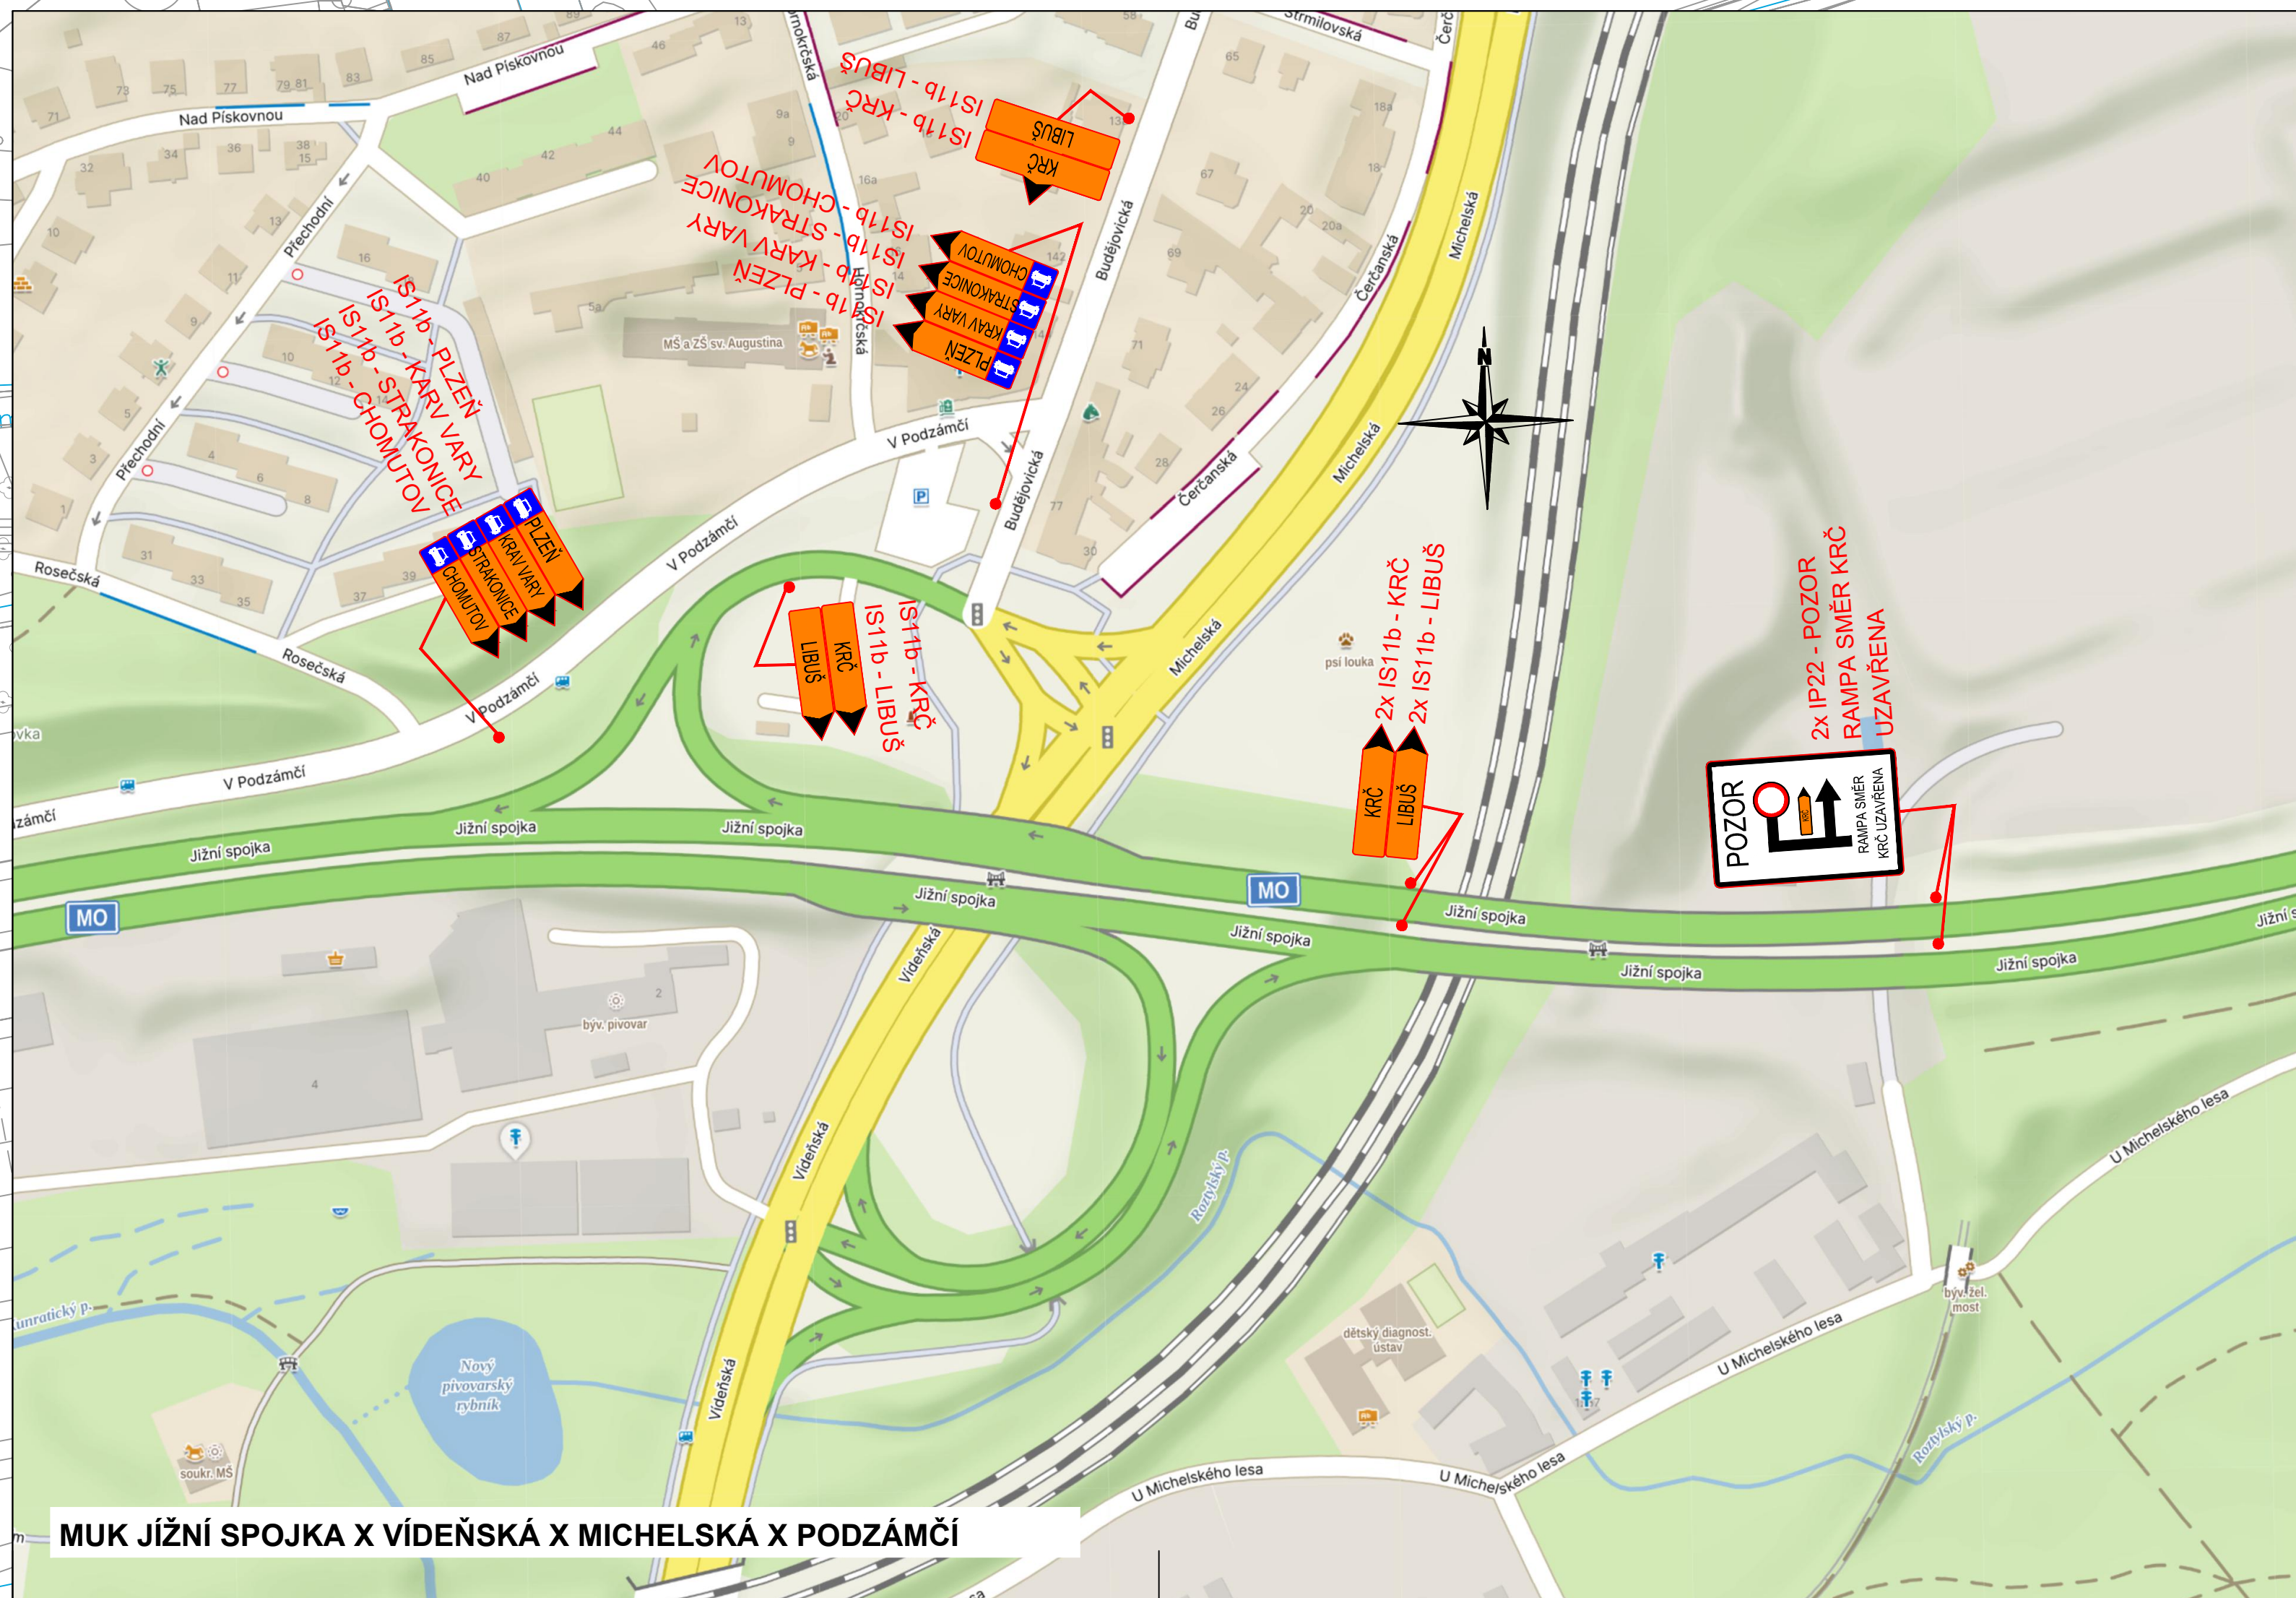

MUK JIŽNÍ SPOJKA X VÍDEŇSKÁ X MICHELSKÁ X PODZÁMČÍ

Dopravní podnik hl. m. Prahy a.s.		Sdružení Metro I.D druhá část		Inženýring dopravních staveb a.s.	
Sokolovská 42/217		Sokolovská 42/217		Braničská 514/140	
190 00 Praha 8		190 00 Praha 8		147 00 Praha 4	
MPI Projekt s.r.o.		MPI Projekt s.r.o.		MPI Projekt s.r.o.	
Ošumská 2643/1A, Žižkov		Ošumská 2643/1A, Žižkov		Ošumská 2643/1A, Žižkov	
190 00 Praha 8		190 00 Praha 8		190 00 Praha 8	
Ing. Libor Martinek		Ing. Jan Ruzicka		Ing. Jan Ruzicka	
tel.: 236 154 594		tel.: 430 137 800 442		tel.: 430 137 800 442	
e-mail: martinek@mpiprojekt.cz		e-mail: ruzicka@mpiprojekt.cz		e-mail: ruzicka@mpiprojekt.cz	
Stupeň: DPS		Stupeň: DPS		Stupeň: DPS	
Ověřující projektant		Ověřující projektant		Ověřující projektant	
Ing. Jan Ruzicka		Ing. Jan Ruzicka		Ing. Jan Ruzicka	
tel.: 430 137 800 442		tel.: 430 137 800 442		tel.: 430 137 800 442	
e-mail: ruzicka@mpiprojekt.cz		e-mail: ruzicka@mpiprojekt.cz		e-mail: ruzicka@mpiprojekt.cz	
Vydání: 21 x A4		Vydání: 21 x A4		Vydání: 21 x A4	
Měřítko: 1:500		Měřítko: 1:500		Měřítko: 1:500	
Datum: 26.09.2026		Datum: 26.09.2026		Datum: 26.09.2026	
Číslo: 26-88019-001		Číslo: 26-88019-001		Číslo: 26-88019-001	
Strana: 14		Strana: 14		Strana: 14	
Délka: 14		Délka: 14		Délka: 14	
Šířka: 14		Šířka: 14		Šířka: 14	
Hruba: 14		Hruba: 14		Hruba: 14	
Číslo: 007		Číslo: 007		Číslo: 007	