
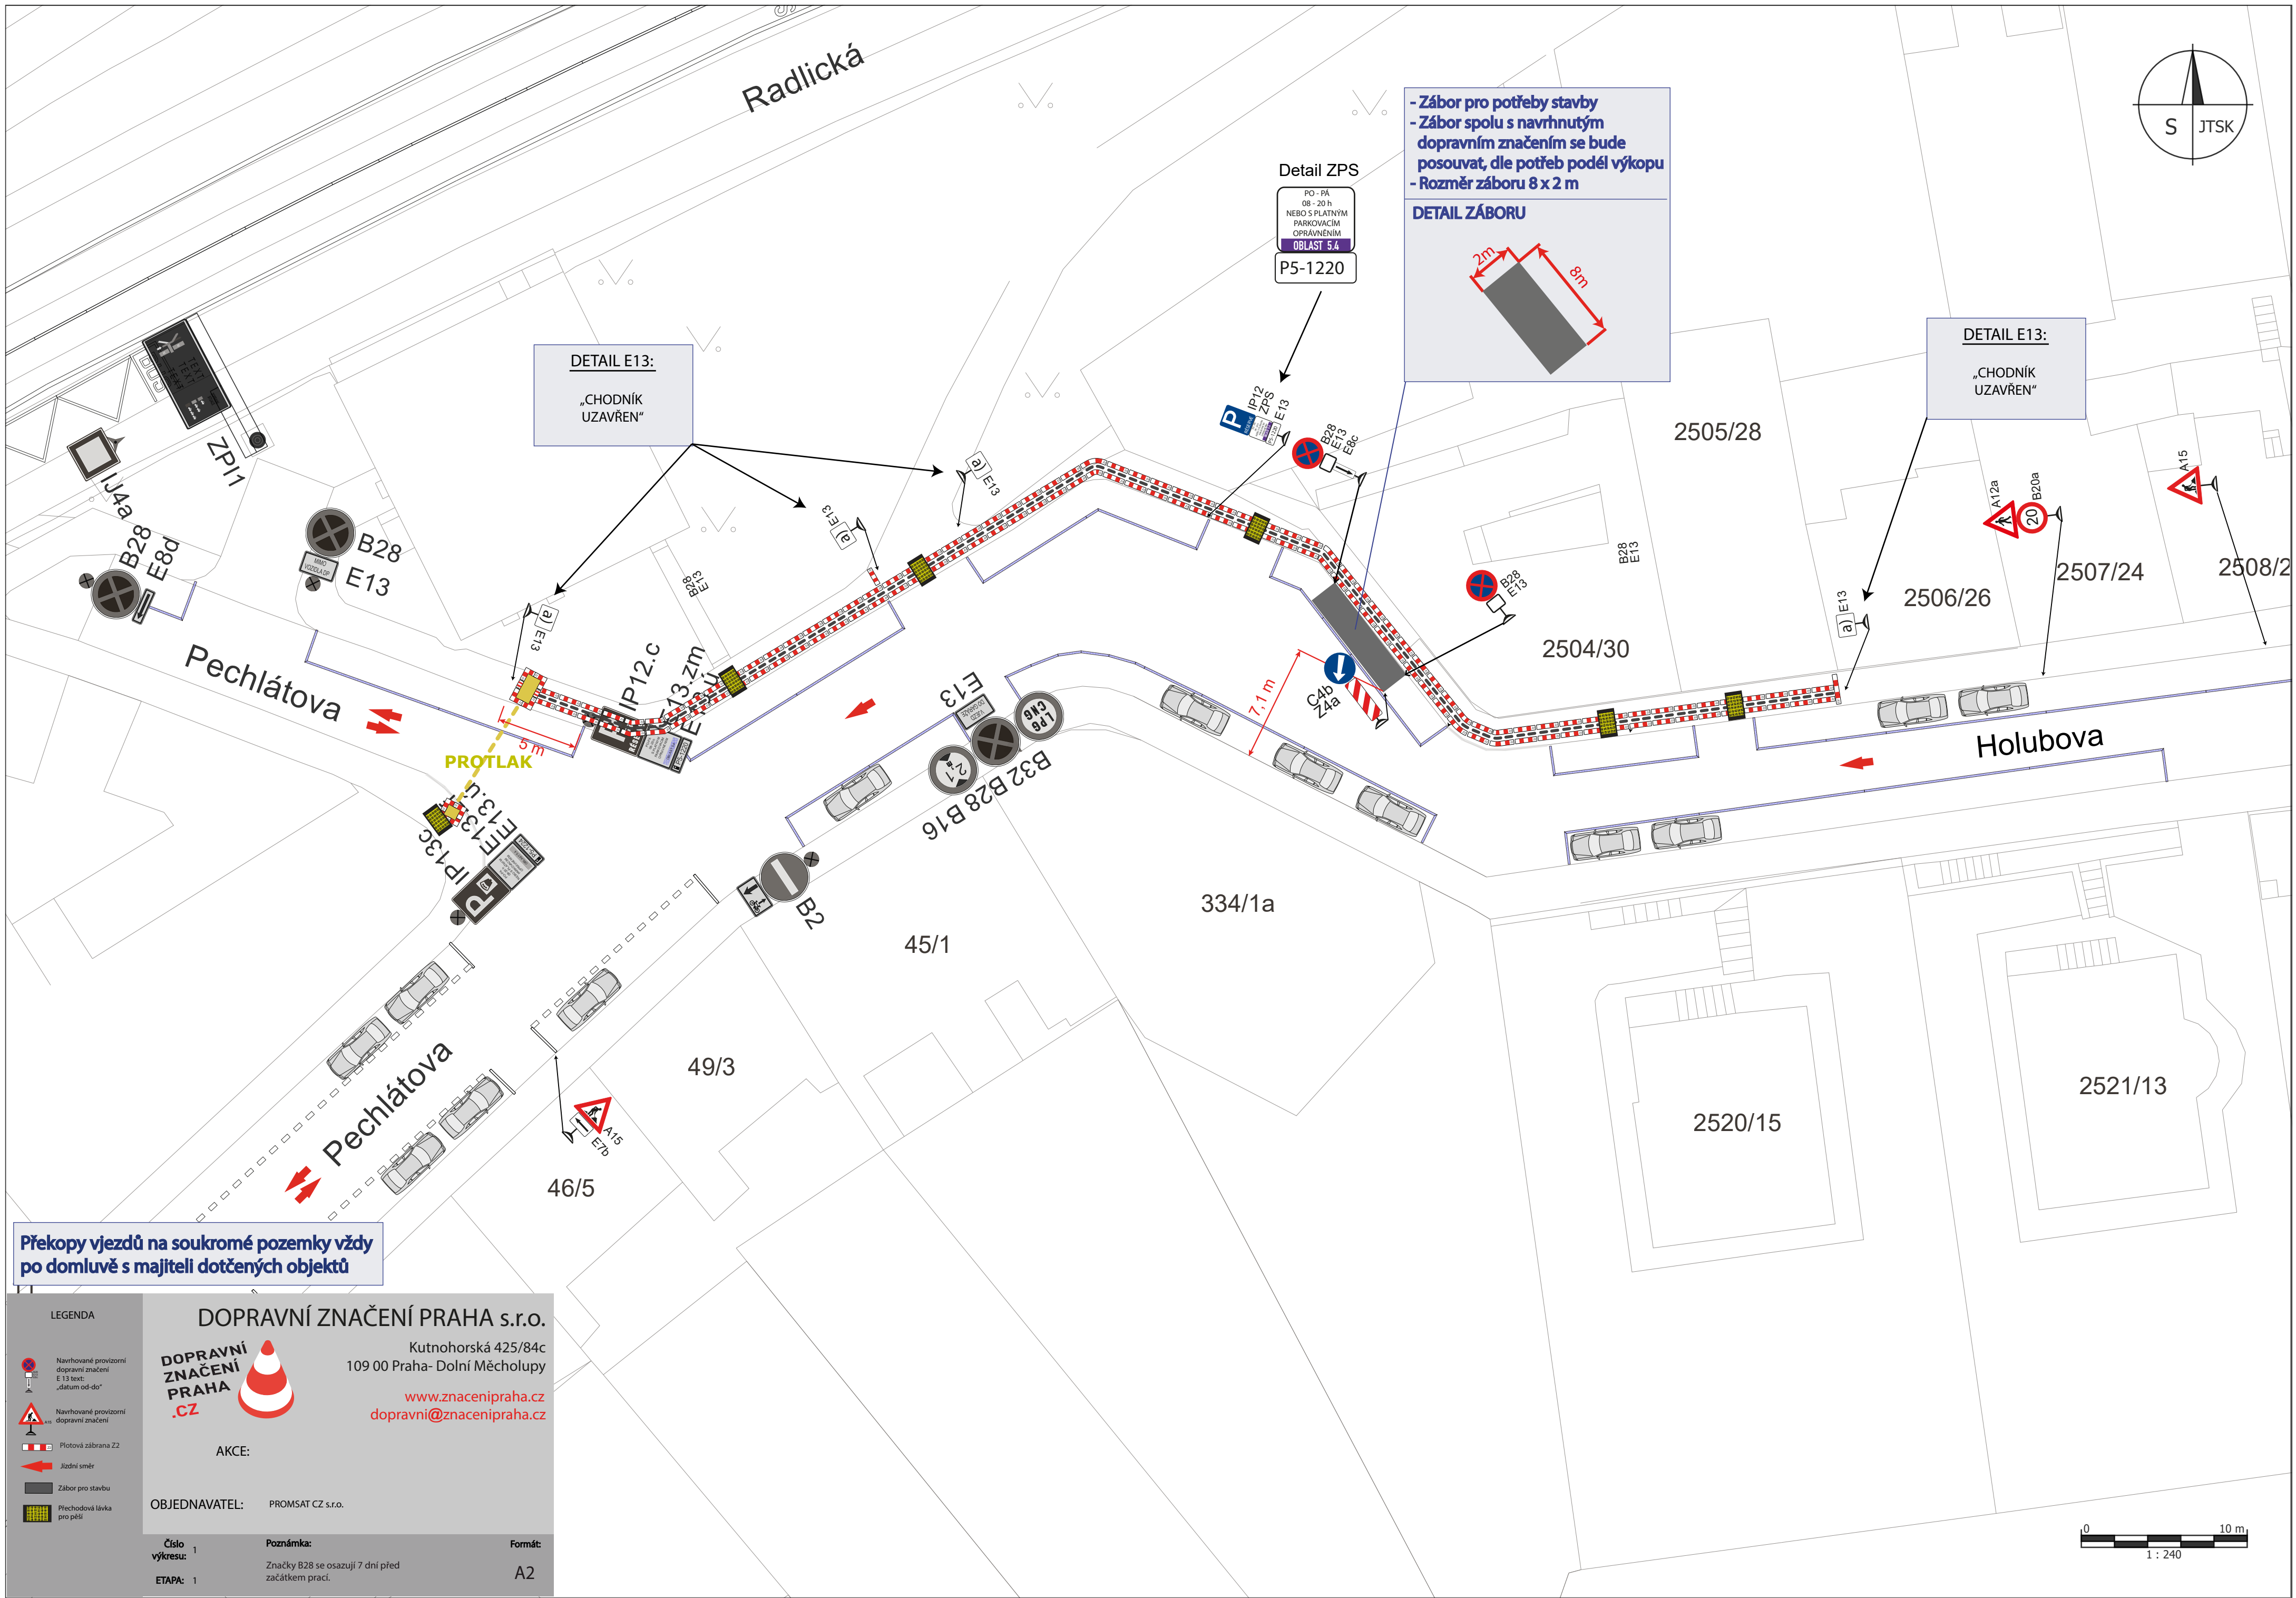


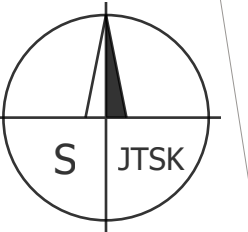

- Zábor pro potřeby stavby
- Zábor spolu s navrhnutým dopravním značením se bude posouvat, dle potřeb podél výkopu
- Rozměr záboru 8 x 2 m

DETAIL ZÁBORU

Detail ZPS
PO - PA
08 - 20 h
NEBO S PLATNÝM
PARKOVACÍM
OPRAVNĚNÍM
OBLAST 5.4
P5-1220

DETAIL E13:
„CHODNÍK
UZAVŘEN“

DETAIL E13:
„CHODNÍK
UZAVŘEN“

Překopy vjezdů na soukromé pozemky vždy po domluvě s majiteli dotčených objektů

LEGENDA

- Navrhované provizorní dopravní značení E 13 text: „datum od-do“
- Navrhované provizorní dopravní značení
- Plotová zábrana Z2
- Jízdní směr
- Zábor pro stavbu
- Přechodová lávka pro pěší

DOPRAVNÍ ZNAČENÍ PRAHA s.r.o.
Kutnohorská 425/84c
109 00 Praha- Dolní Měcholupy
www.znacenipraha.cz
dopravni@znacenipraha.cz

AKCE:

OBJEDNAVATEL: PROMSAT CZ s.r.o.

Číslo výkresu: 1
ETAPA: 1

Poznámka: Značky B28 se osazují 7 dní před začátkem prací.

Formát: A2

