


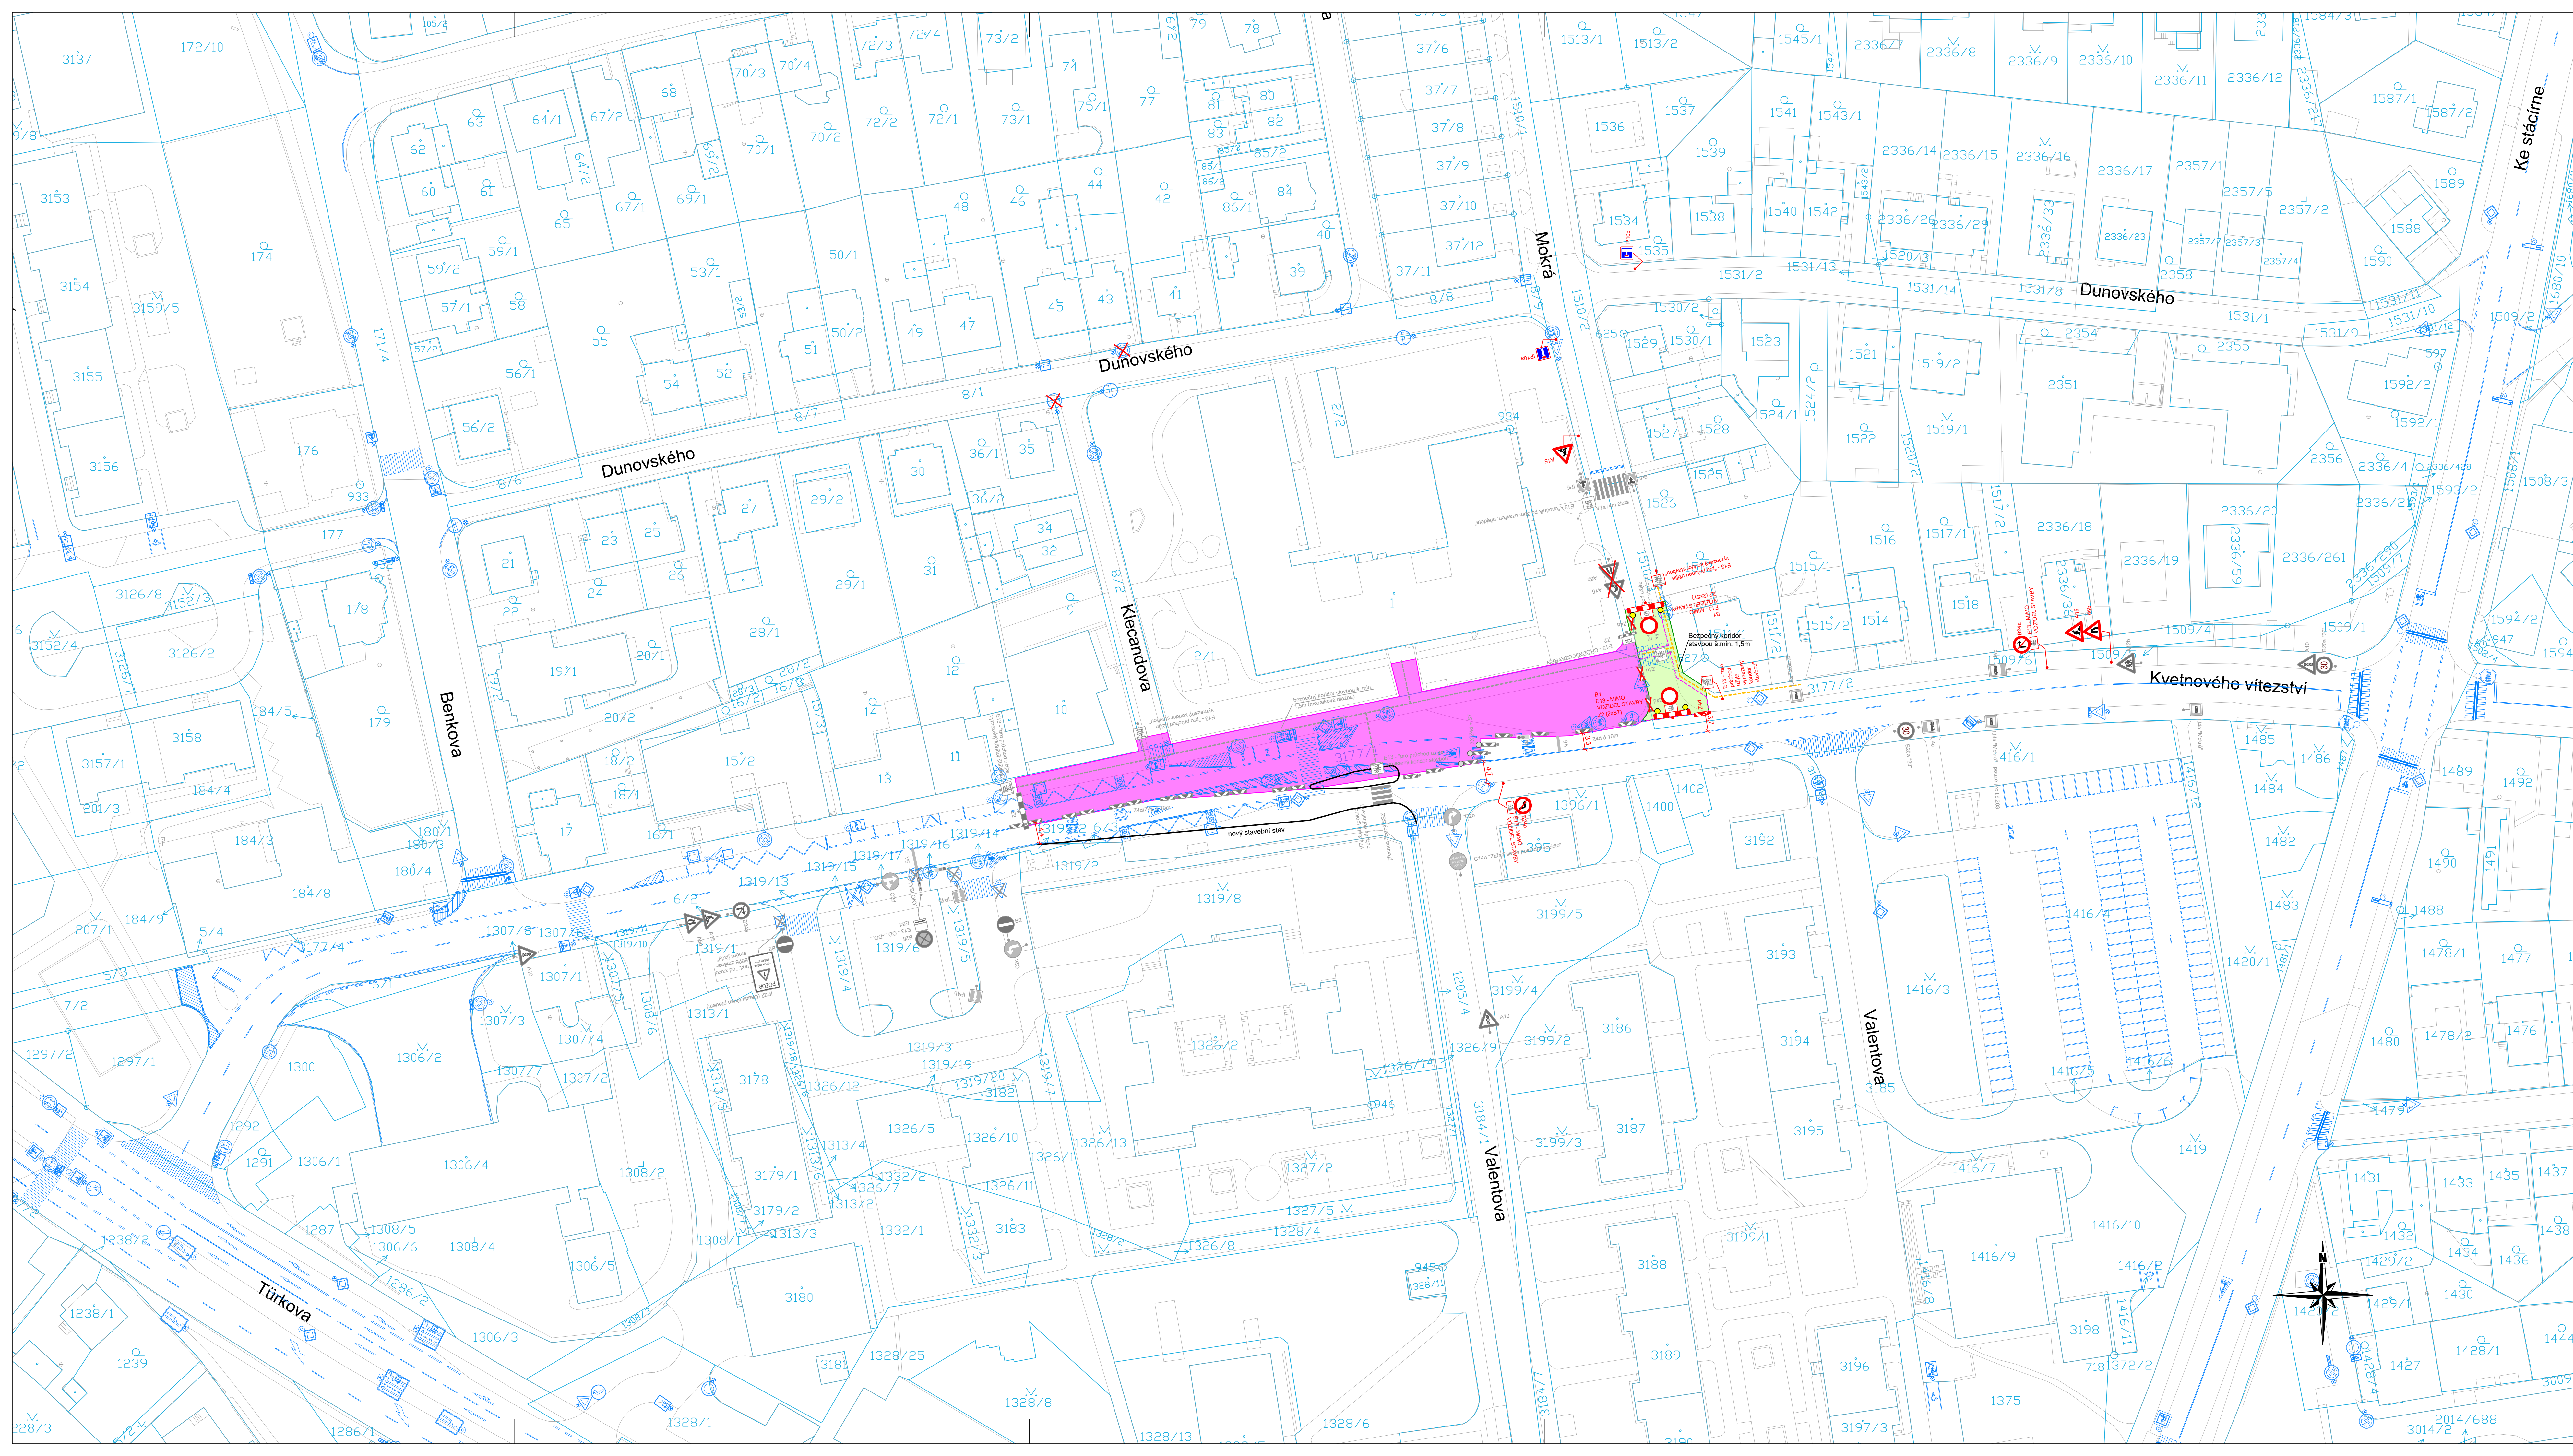


Legenda:

- | | |
|--|------------------------------------|
| | Provizorní značení |
| | Již schválené provizorní značení |
| | Stávající značení |
| | DZ zakryté |
| | Oplocenka |
| | Pěší trasy |
| | Provizorní povrch pro zastávku MHD |
| | Dopravní směry IAD |
| | Prohlážený zábor stavby |
| | Krátkodobý zábor stavby |
| | Zaměření |
| | Katastr |

Poznámky:

- DZ provizorně rušené bude odinstalované nebo zapytované
- dotčené objekty stavbou budou dostupné po domluvě se zhotovitelem
- pěší vazby jsou v maximální možné míře zachovány
- provizorní povrchy (chodníky, komunikace) budou zpevněny a dle norem připraveny zhotovitelem

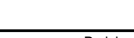Projekt: DIO CONSULT Prague s.r.o.		Souprava č.:	
Čerpacíová 1034/2b 190 00 Praha 9 tel.: +420 863 325 759 www.dio-consult.cz info@dio-consult.cz			
Jméno: Jméno a příjmení komunikace na m. Práhy, a.s. 170 00 Praha 1 – Holešovice		Místo akce: BESIP Květnového vítězství - Valentova, č. akce 2970479, Praha 11	
Ředitel: Podp.		Jméno a příjmení zástupce:	
Ing. Jan Růžička 		-	
Vypracoval: Josef Hešák		Datum platnosti:	
Místo: 26 01/12 26 09/2026		Číslo plat.:	
Cena: 10 s.d. 1,500		Celková platba:	
Doplňení		102	